



平面図 S=FREE

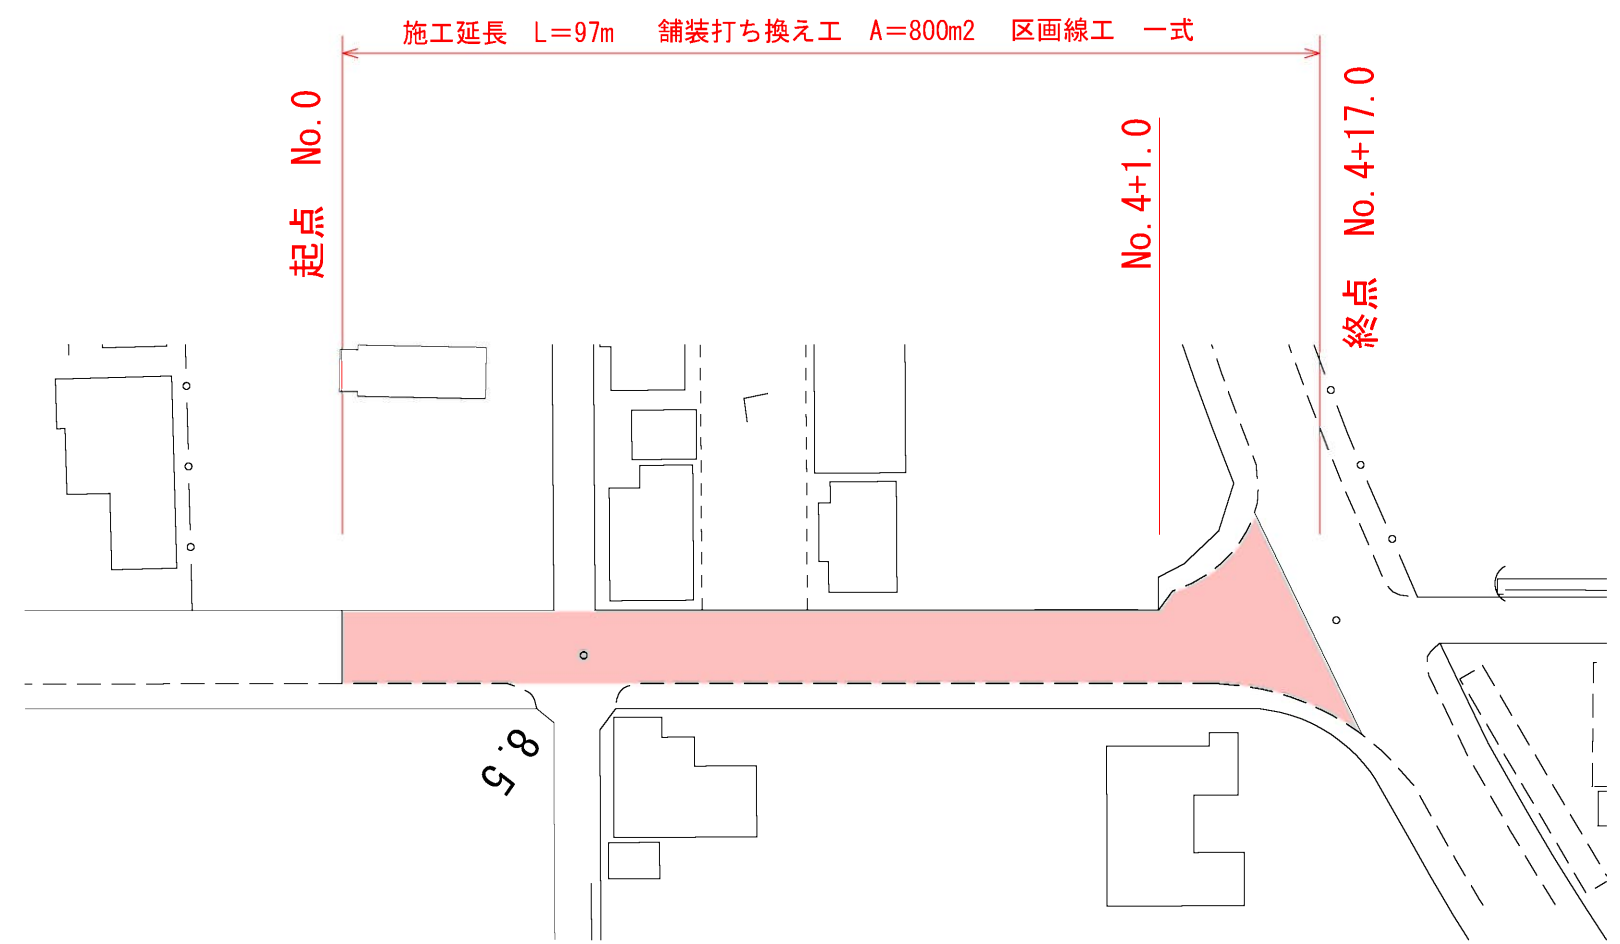

標準断面図 S=FREE

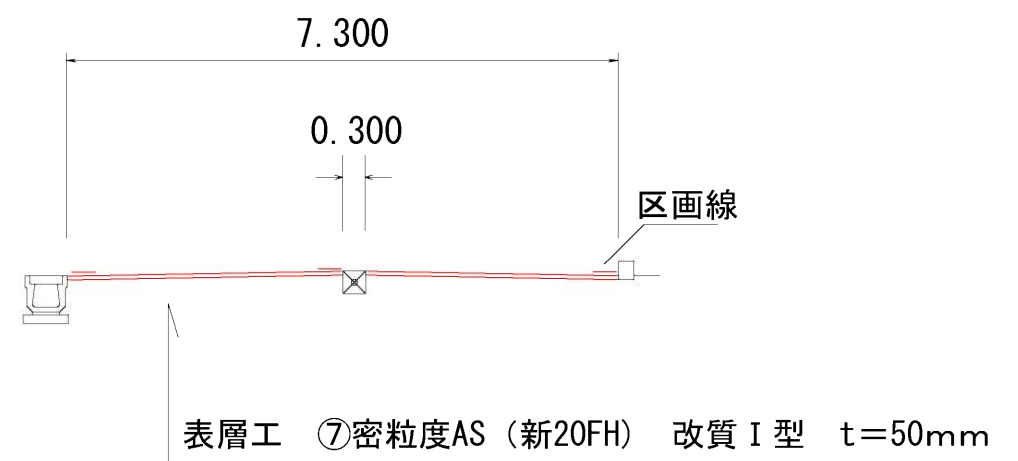

工事名	市道朝日第3号線舗装修繕工事		
工事場所	新潟市秋葉区 朝日 地内		
図面名	平面図・標準断面図		
縮尺	Free	図面番号	1 / 1
新潟市秋葉区役所建設課			