

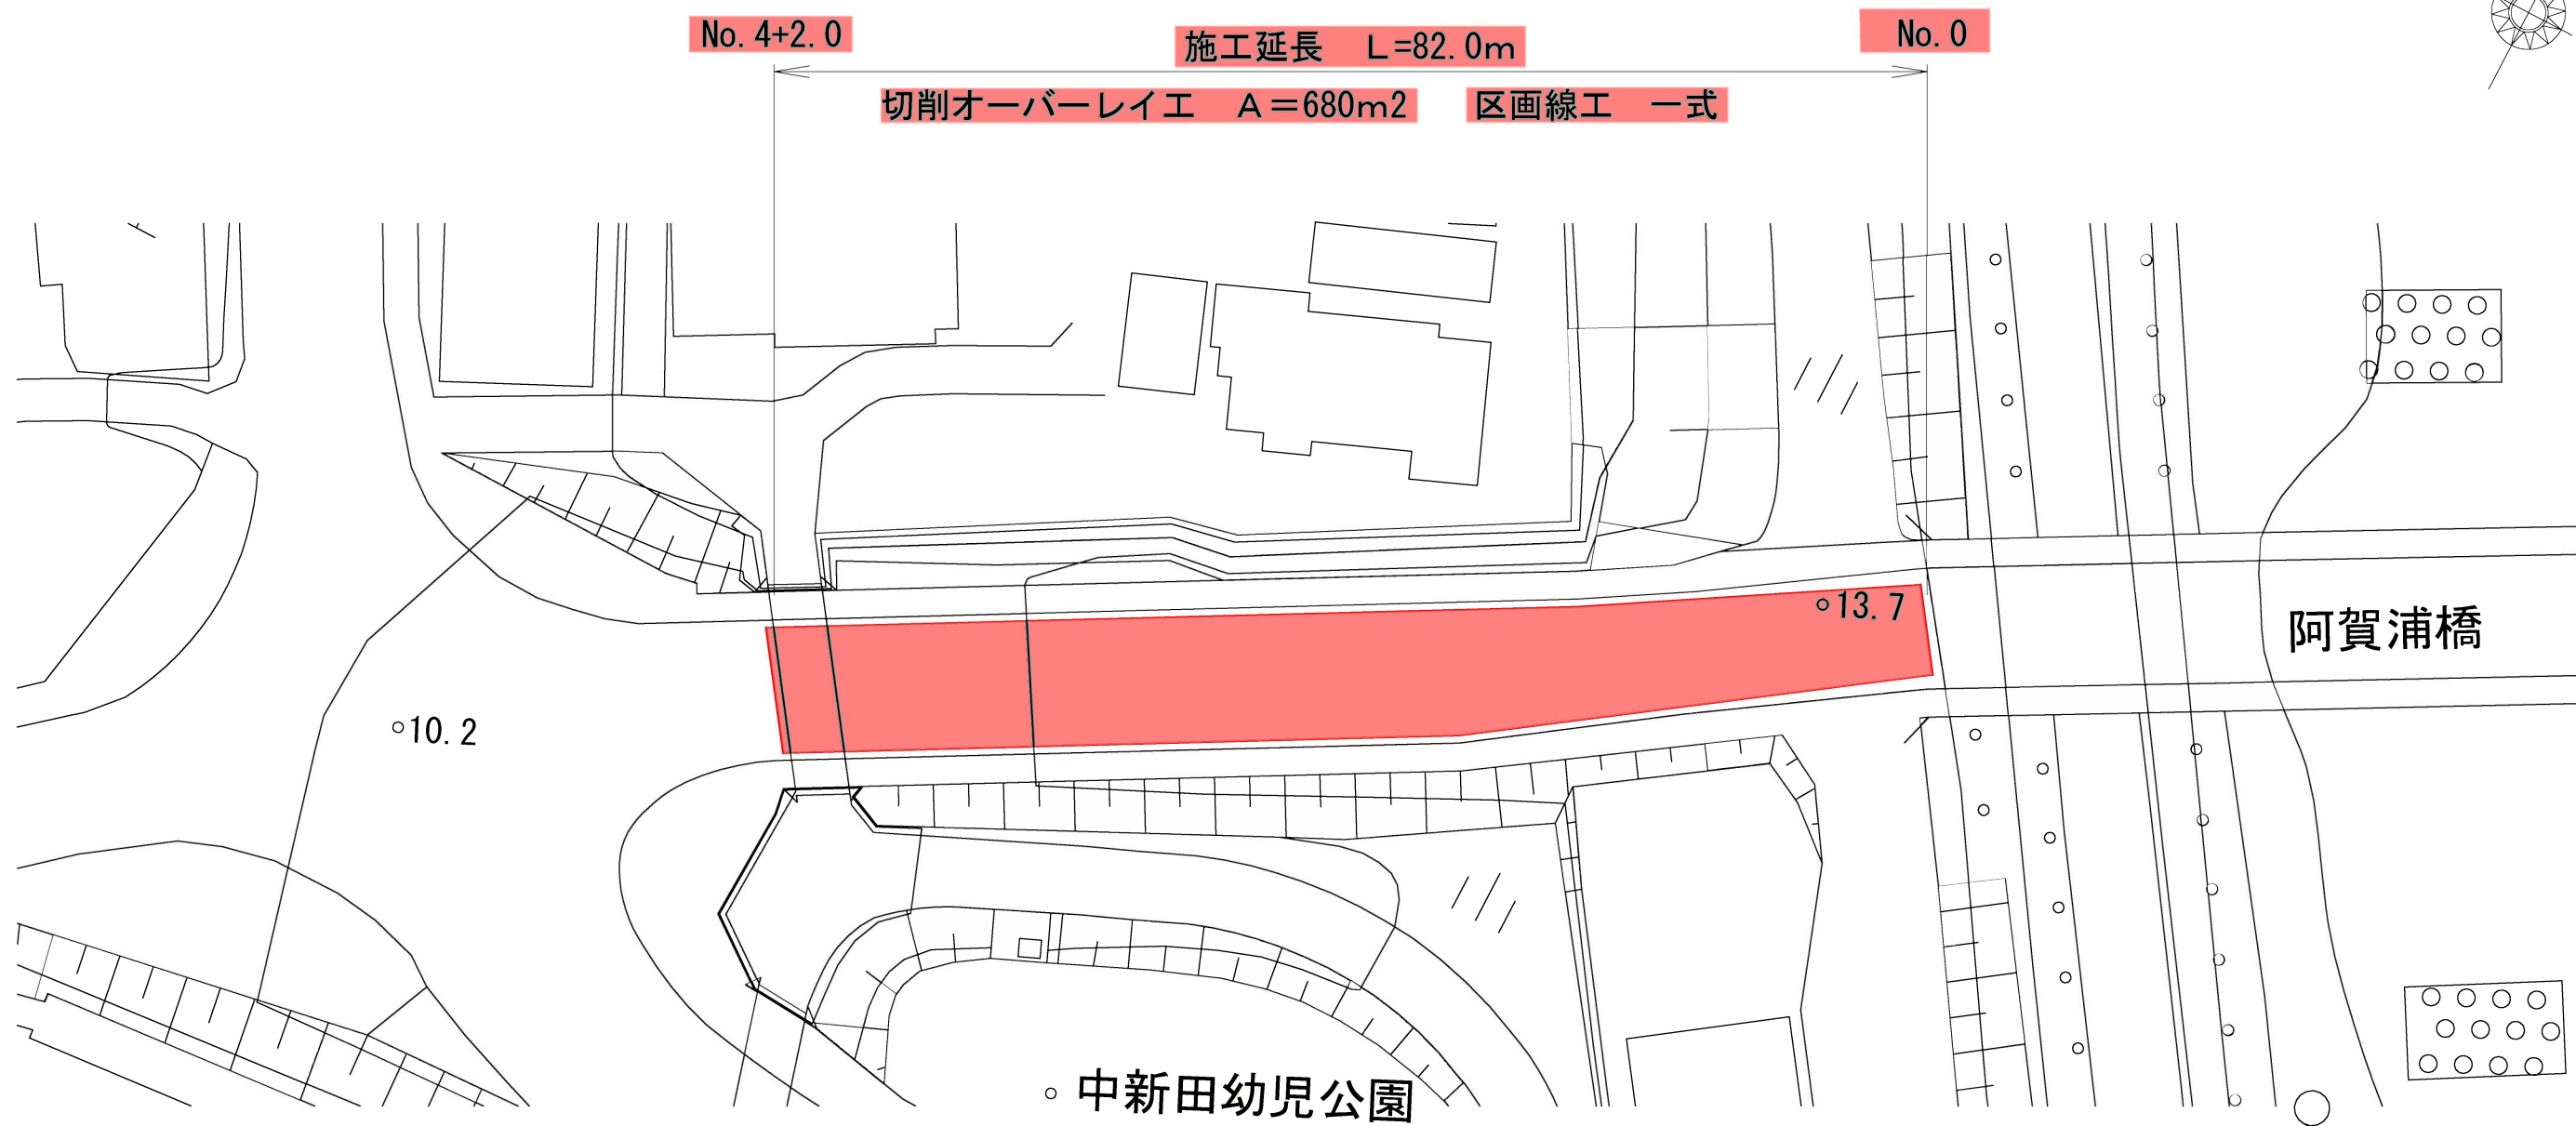


平面図 縮尺 1 : 500

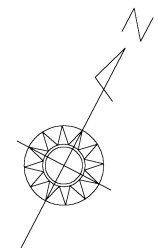

標準断面図 縮尺 1 : 40

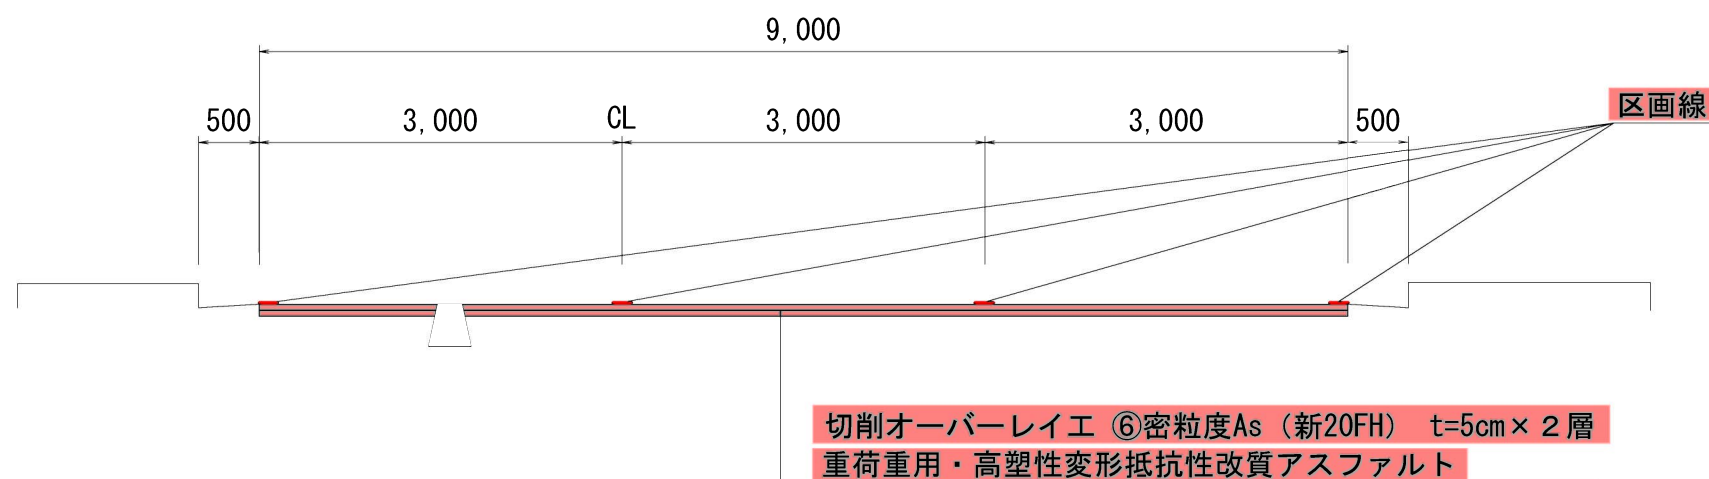

工事名	秋建第125号 一般国道460号（中新田地内）舗装修繕工事
図面名	平面図・標準断面図
縮尺	図示
発注者	新潟市秋葉区役所建設課