
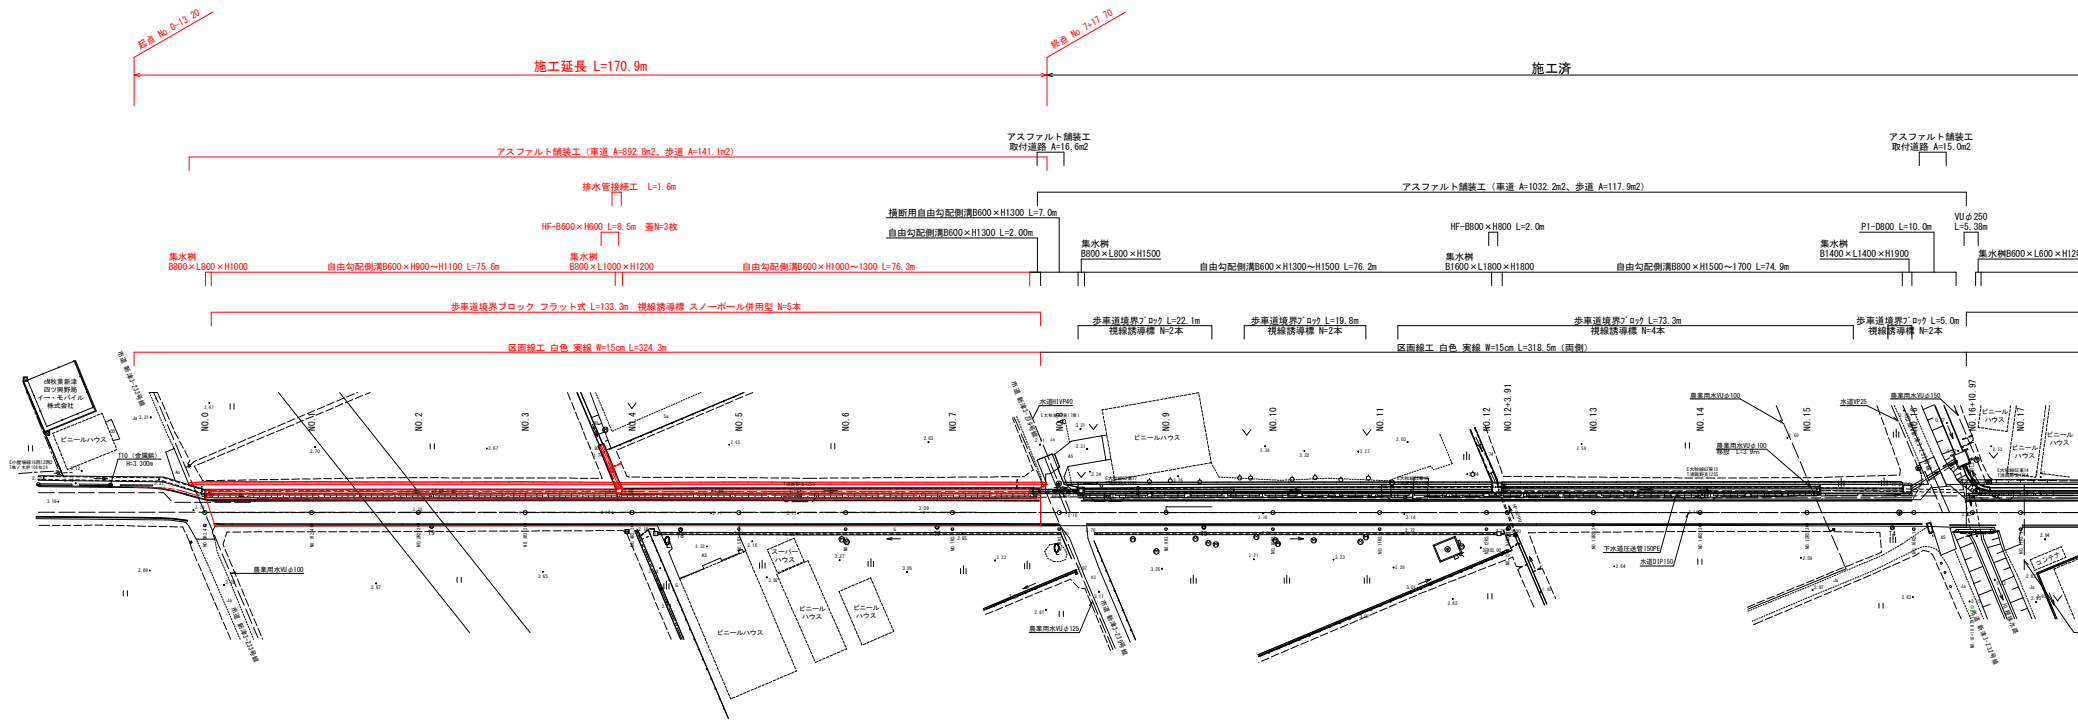


秋建第2号 古津子成場線道路改良工事 平面図


縮尺 (A1) 1:500
(A3) 1:1,000

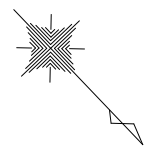

工 事 名	秋建第2号 古津子成場線道路改良工事		
図 面 名	平面図		
作成年月日			
縮 尺	(A1) 1:500 (A3) 1:1,000	図面番号	1 / 10
会 社 名			
事業者名	新潟市秋葉区建設課		


秋建第2号 古津子成場線道路改良工事 縦断面図

縮尺 (A1)縦1:100 横1:500
(A3)縦1:200 横1:1,000

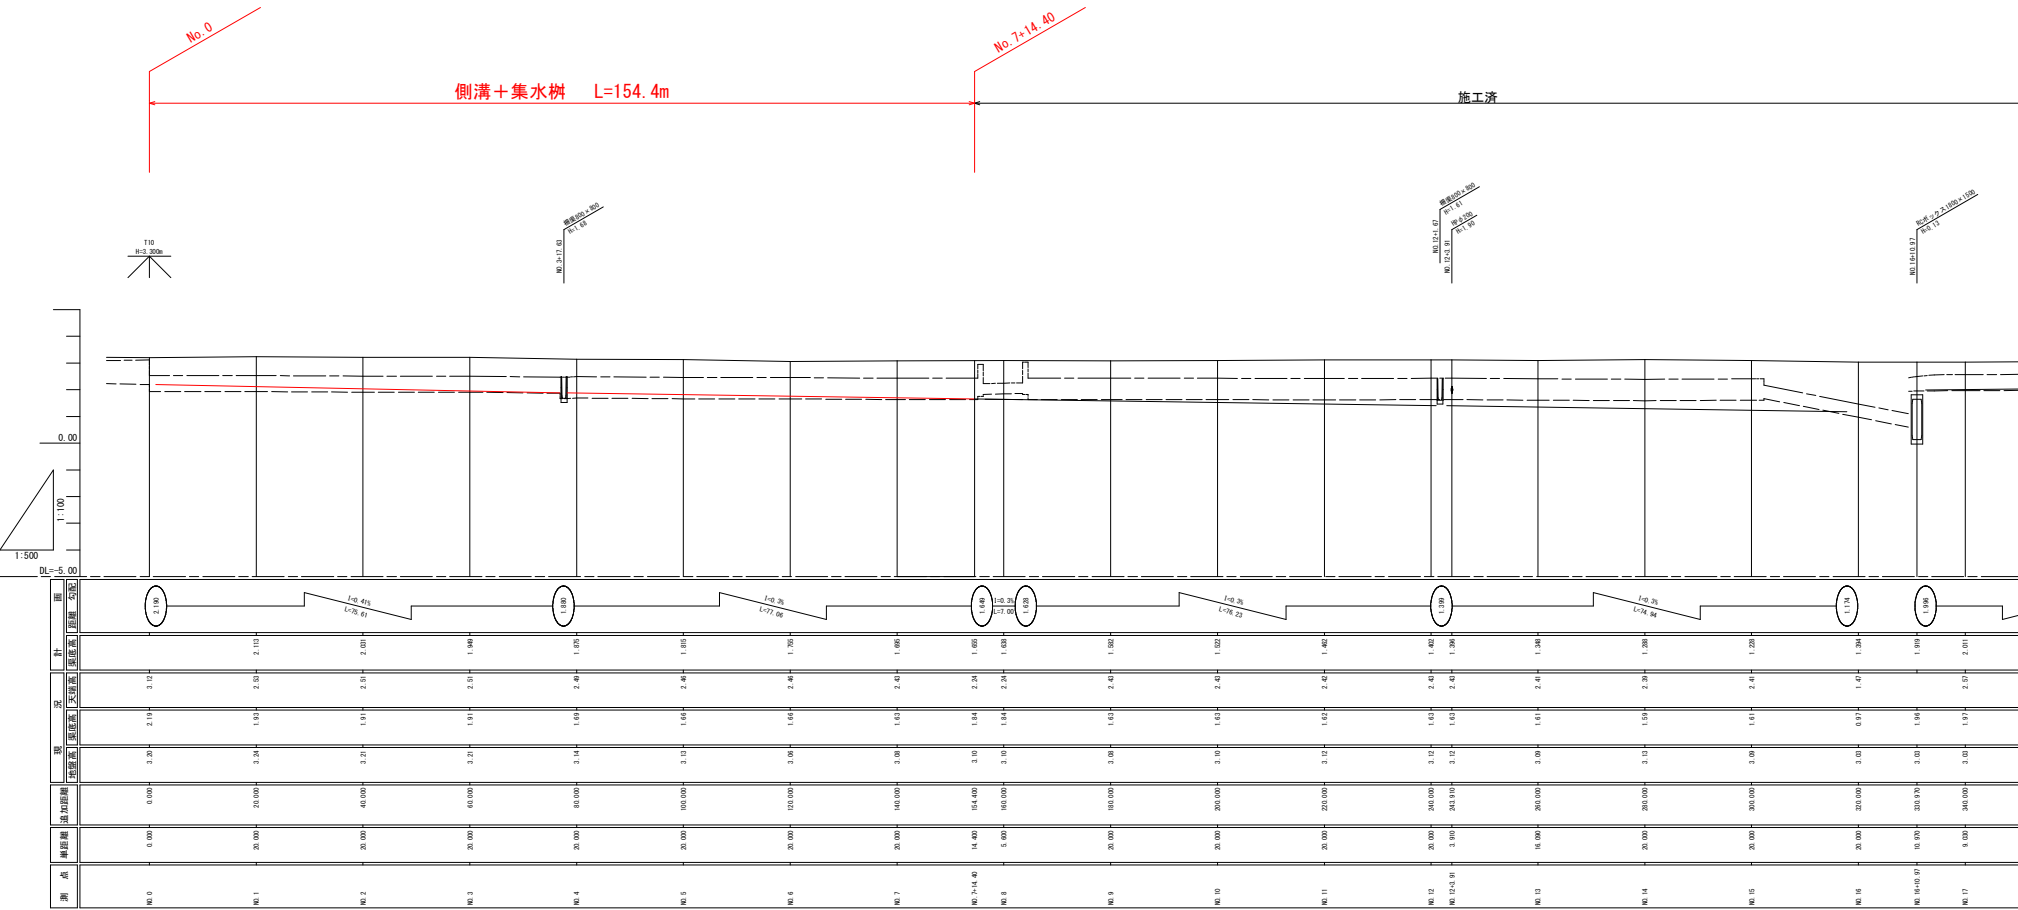



測 点	横断線	法面距離	既 設		計 画	
			型字表	断面高	型字表	断面高
No. 0	0.00	0.00	2.25	2.15	3.15	3.15
No. 1	30.00	20.00	3.24	1.92	2.93	2.13
No. 2	30.00	40.00	3.22	1.91	2.91	2.01
No. 3	30.00	60.00	3.21	1.91	2.91	1.98
No. 4	30.00	80.00	3.14	1.60	2.49	1.85
No. 5	30.00	100.00	3.12	1.60	2.46	1.85
No. 6	30.00	120.00	3.08	1.60	2.46	1.70
No. 7	30.00	140.00	3.08	1.60	2.43	1.66
No. 7+14.40	14.40	154.40	3.10	1.84	2.34	1.66
No. 8	5.00	160.00	3.10	1.84	2.34	1.63
No. 9	30.00	180.00	3.09	1.60	2.45	1.60
No. 10	30.00	200.00	3.10	1.60	2.43	1.52
No. 11	30.00	220.00	3.12	1.60	2.42	1.46
No. 12	30.00	240.00	3.12	1.60	2.43	1.43
No. 12+3.30	3.30	243.30	3.12	1.60	2.43	1.36
No. 13	16.00	260.00	3.09	1.60	2.41	1.34
No. 14	30.00	280.00	3.12	1.59	2.39	1.28
No. 15	30.00	300.00	3.09	1.60	2.41	1.23
No. 16	30.00	320.00	3.03	0.97	1.43	1.34
No. 16+10.10	10.10	330.10	3.03	1.90	1.93	1.89
No. 17	9.00	340.00	3.03	1.92	2.95	2.01

工 事 名	秋建第2号 古津子成場線道路改良工事		
図 面 名	縦断面図		
作成年月日			
縮 尺	(A1)縦1:100 横1:500 (A3)縦1:200 横1:1,000	図面番号	2 / 10
会 社 名			
事業者名	新潟市秋葉区建設課		

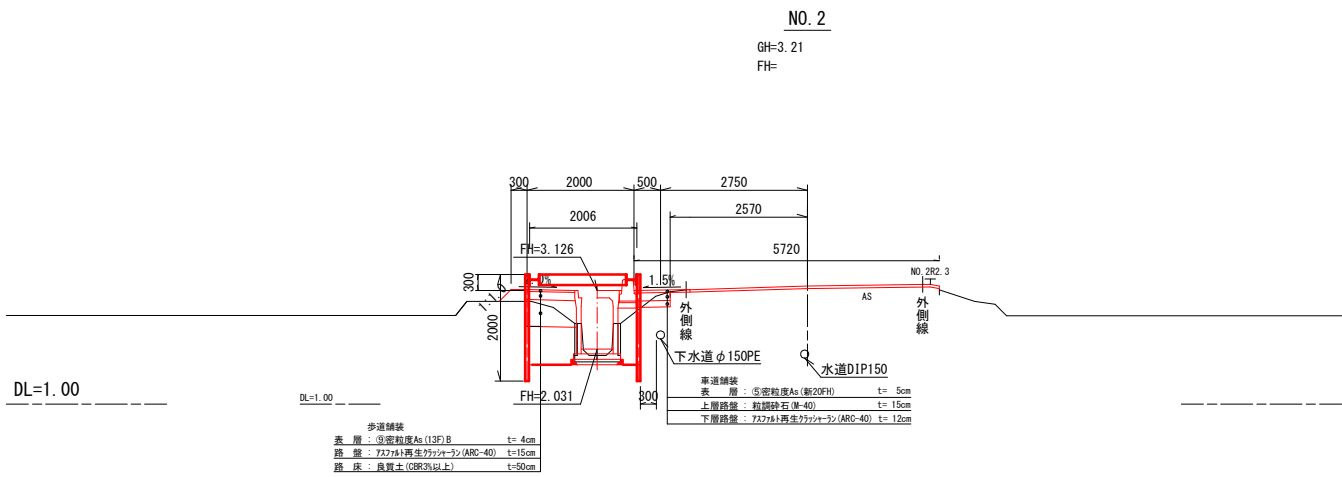

工 事 名	秋建第2号 古津子成場線道路改良工事		
図 面 名	標準断面図		
作成年月日			
縮 尺	(A1) 1: 50 (A3) 1: 100	図面番号	3 / 10
会 社 名			
事業者名	新潟市秋葉区建設課		


縮尺 (A1) 1:100
(A3) 1:200

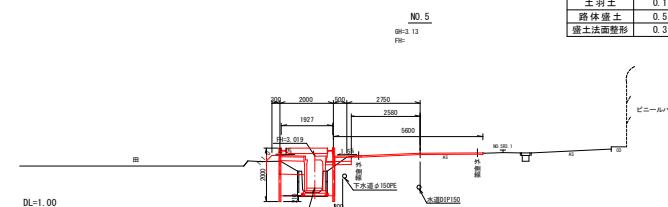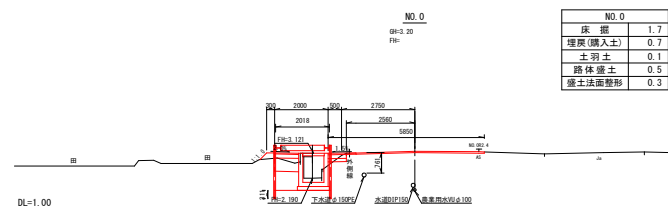



NO.5	
床掘	1.5
埋戻(購入土)	1.5
土羽土	0.5
路体盛土	0.5
盛土法面整形	0.3

NO. 0~NO. 7			
工 事 名	秋建第2号 古津子成場線道路改良工事		
図 面 名	横断面図		
作成年月日			
縮 尺	(A1) 1:100 (A3) 1:200	図面書号	4 / 10
会 社 名			
事業者名	新潟市秋葉区建設課		

秋建第2号 古津子成場線道路改良工事 自由勾配側溝展開図 縮尺 (A1)縦1:40 横1:400 (A3)縦1:80 横1:800

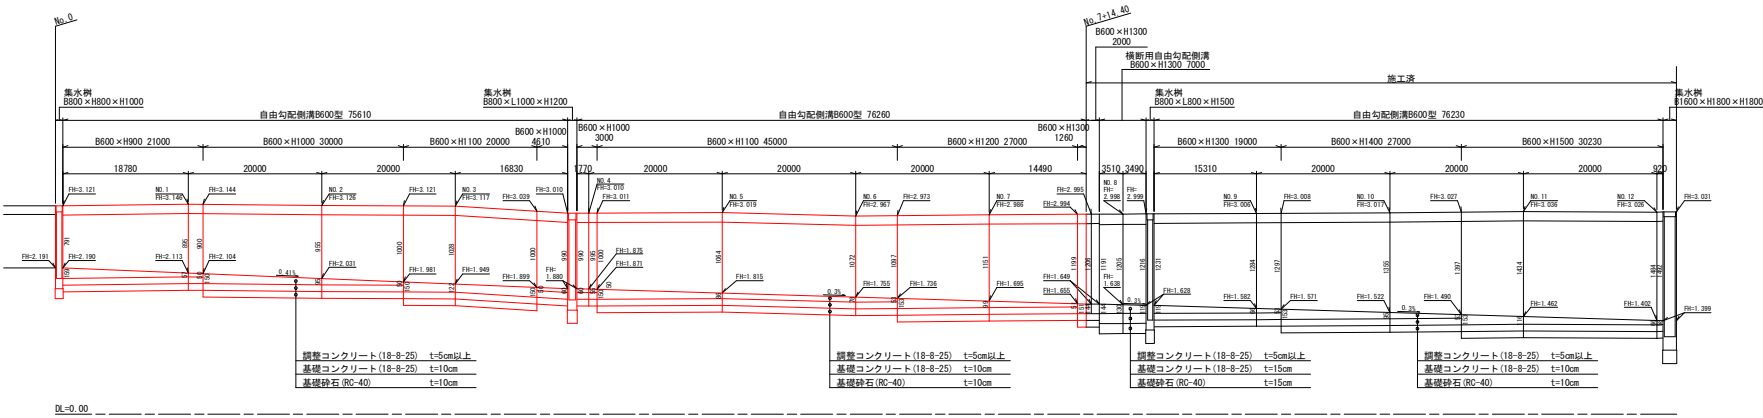

工 事 名	秋建第2号 古津子成場線道路改良工事		
図 面 名	自由勾配側溝展開図		
作成年月日			
縮 尺	(A1)縦1:40 横1:400 (A3)縦1:80 横1:800	図面番号	5 / 10
会 社 名			
事業者名	新潟市秋葉区建設課		

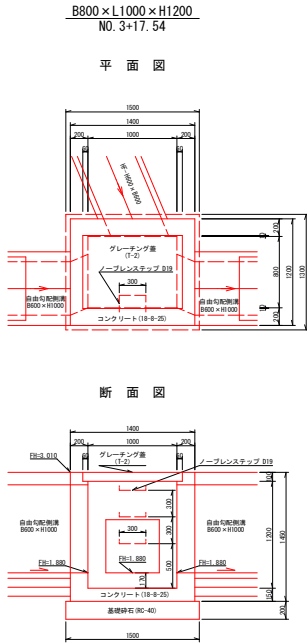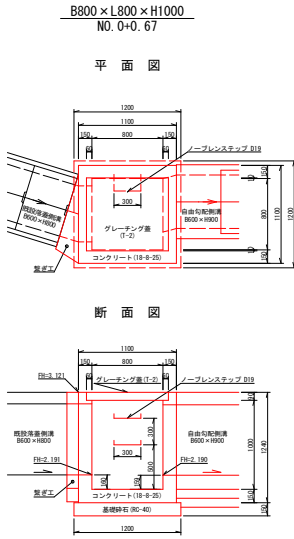


※構造物との接続部には漏水防止の処理を行うこと。

工 事 名	秋建第2号 古津子成場線道路改良工事		
図 面 名	集水桝構造図		
作成年月日			
縮 尺	(A1) 1:30 (A3) 1:60	図面番号	6 / 10
会 社 名			
事業者名	新潟市秋葉区建設課		


秋建第2号 古津子成場線道路改良工事 構造図

自由勾配側溝600型 縮尺 (A1) 1:20 (A3) 1:40

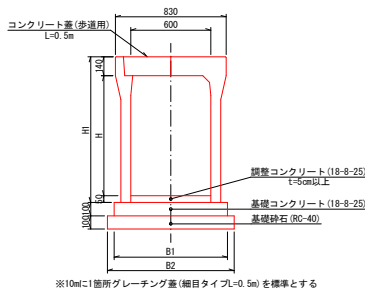


寸法表			
規格 B×H	B1	B2	H1
600×900	850	950	1090
600×1000	880	980	1190
600×1100	880	980	1290
600×1200	880	980	1390
600×1300	900	1000	1490

歩車道境界ブロック フラット式 縮尺 (A1) 1:20 (A3) 1:40

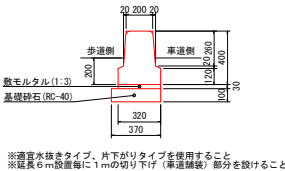


HF 縮尺 (A1) 1:20 (A3) 1:40

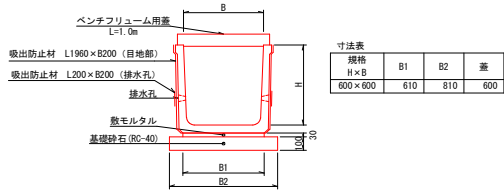


寸法表			
規格 H×B	B1	B2	蓋
600×600	610	810	600

視線誘導標 スノーボール併用型 縮尺 (A1) 1:20 (A3) 1:40

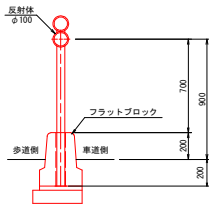

HF 横断面図 縮尺 (A1) 1:20 (A3) 1:40

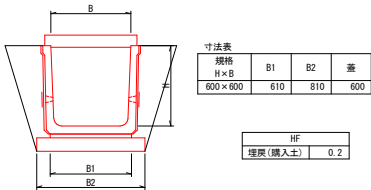


寸法表			
規格 H×B	B1	B2	蓋
600×600	610	810	600

HF	
埋戻 (購入土)	0.2

工 事 名	秋建第2号 古津子成場線道路改良工事		
図 面 名	構 造 図		
作成年月日			
縮 尺	図示	図面番号	7 / 10
会 社 名			
事業者名	新潟市秋葉区建設課		




秋建第2号 古津子成場線道路改良工事 撤去工平面図

縮尺 (A1) 1:500
(A3) 1:1,000

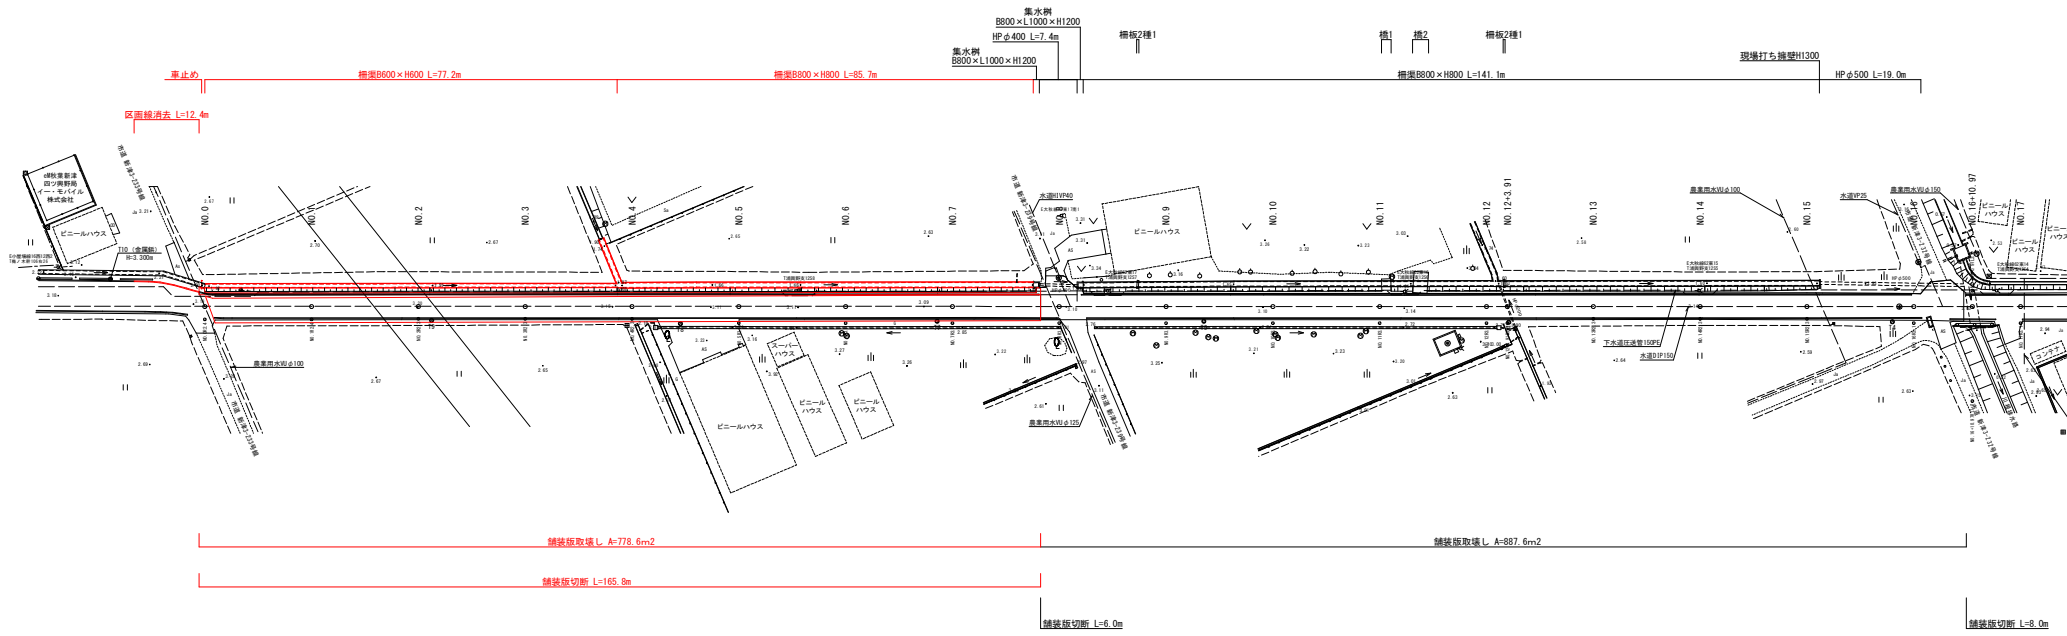



工 事 名	秋建第2号 古津子成場線道路改良工事		
図 面 名	撤去工平面図		
作成年月日			
縮 尺	(A1) 1:500 (A3) 1:1,000	図面番号	8 / 10
会 社 名			
事業者名	新潟市秋葉区建設課		

秋建第2号 古津子成場線道路改良工事 撤去工構造図

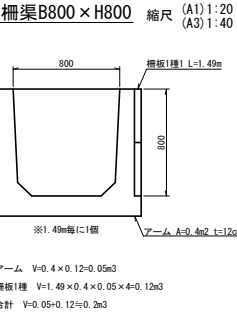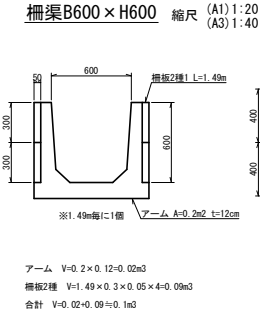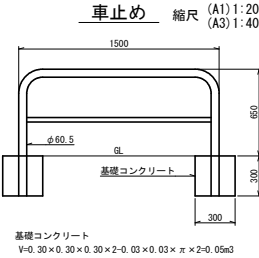

工 事 名	秋建第2号 古津子成場線道路改良工事		
図 面 名	撤去工構造図		
作成年月日			
縮 尺	図 示	図面番号	9 / 10
会 社 名			
事業者名	新潟市秋葉区建設課		

縮尺 (A1) 1:500
(A3) 1:1,000

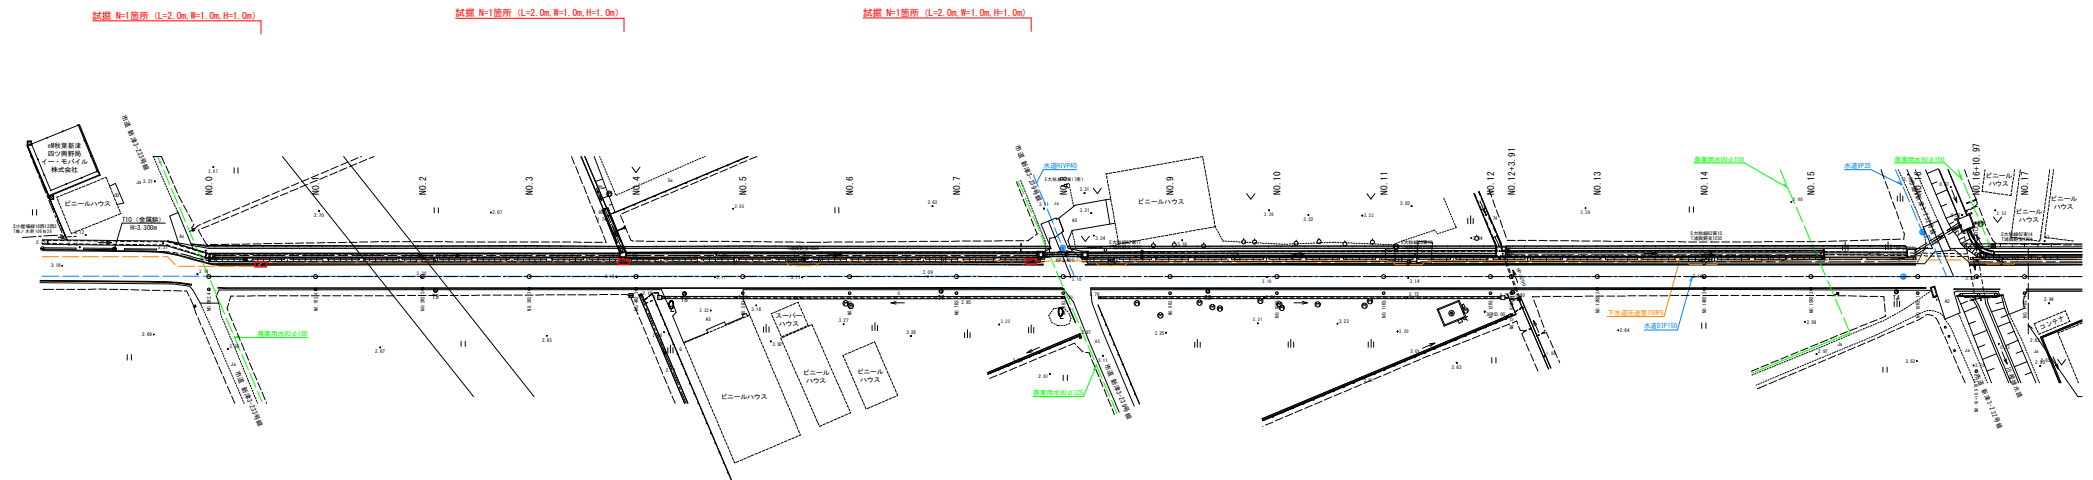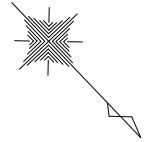

工 事 名	秋建第2号 古津子成場線道路改良工事		
図 面 名	試掘工平面図		
作成年月日			
縮 尺	(A1) 1:500 (A3) 1:1,000	図面番号	10 / 10
会 社 名			
事業者名	新潟市秋葉区建設課		