

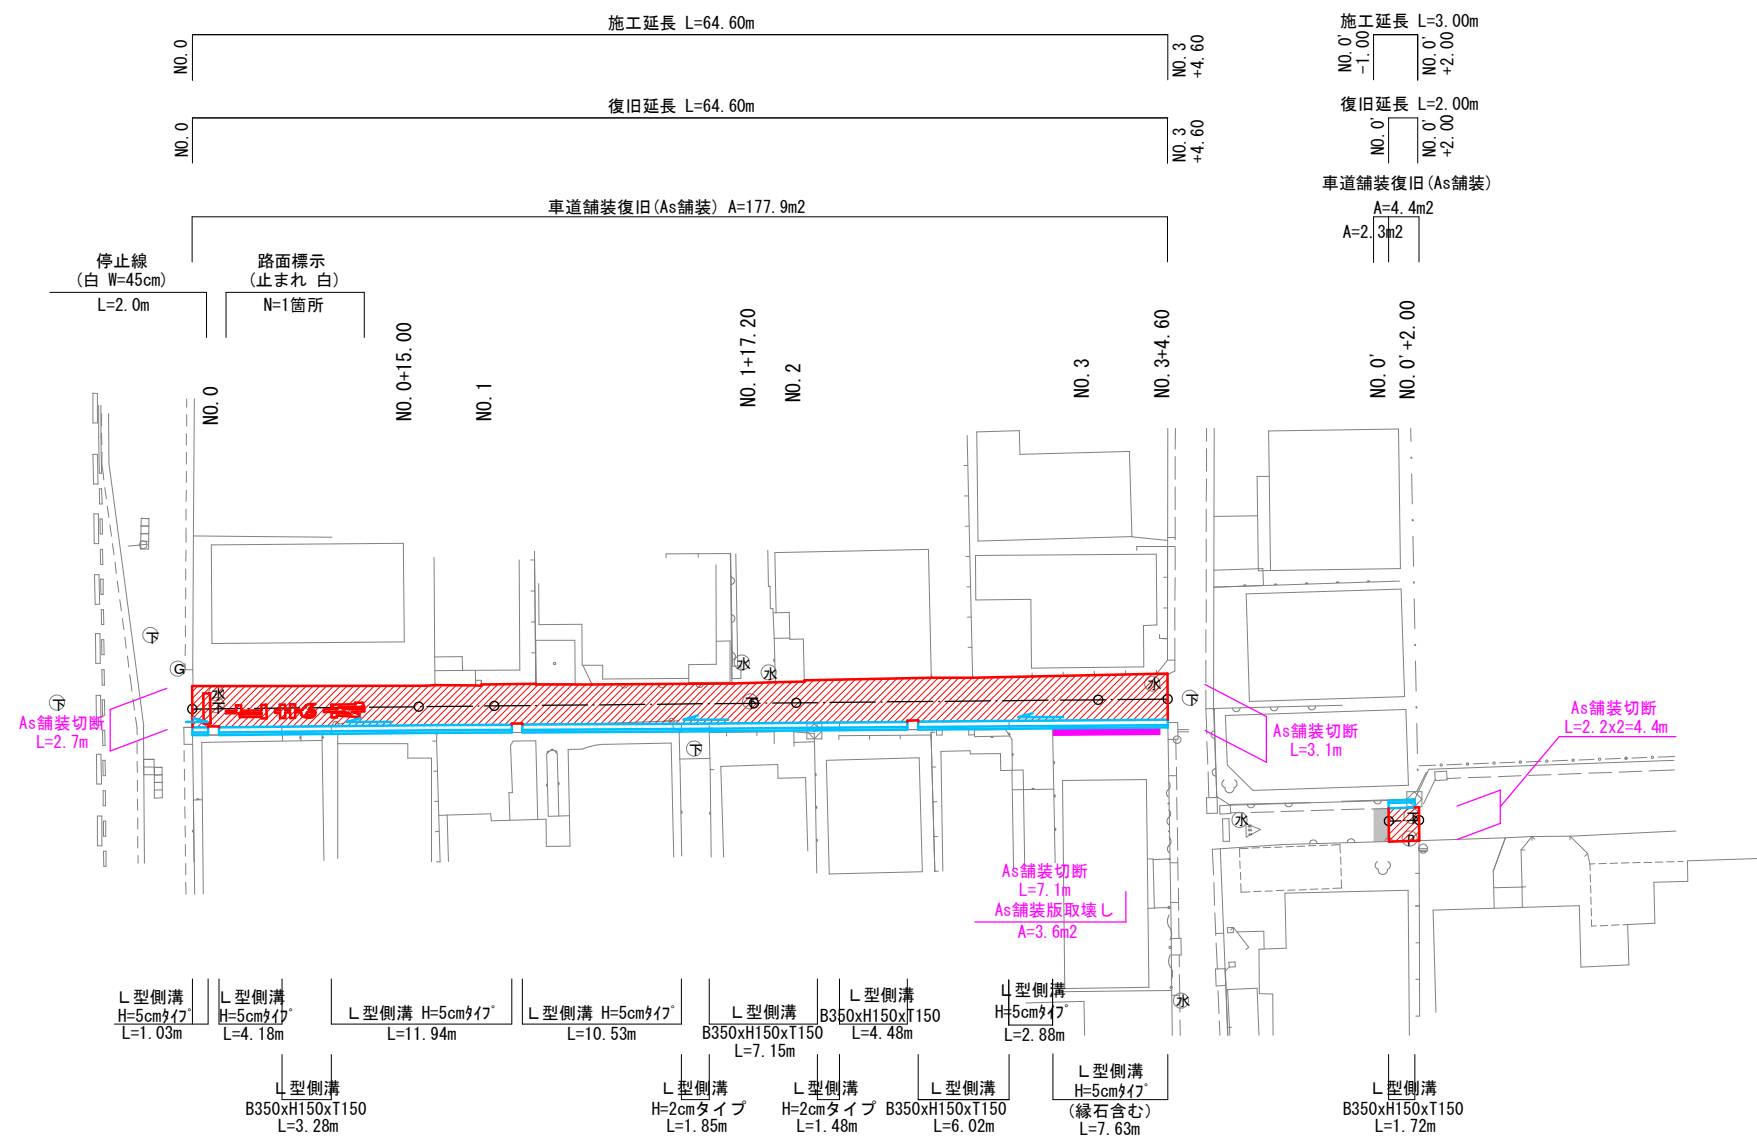



計 画 平 面 図 S=1:250 (A3 1:500)

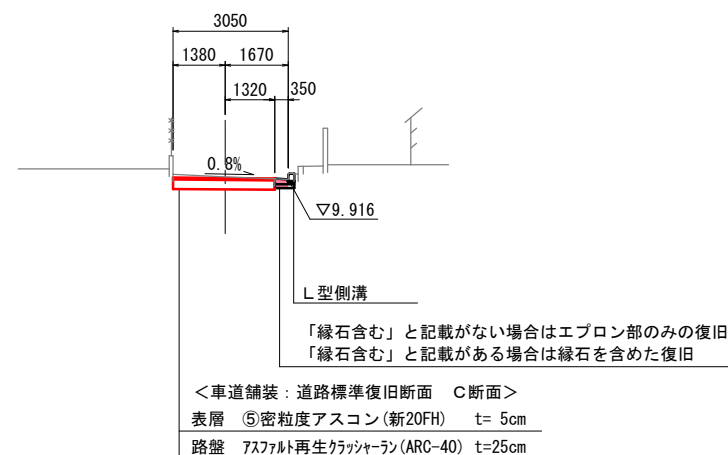

標準断面図 S=1:100 (A3 1:200)







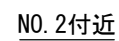


|                                |    |              |    |    |    |    |       |   |   |
|--------------------------------|----|--------------|----|----|----|----|-------|---|---|
| 6災第135号                        |    |              |    |    |    |    |       |   |   |
| 【災害】市道中央2-83号線(中央-36) 道路災害復旧工事 |    |              |    |    |    |    |       |   |   |
| 計画平面図 標準断面図                    |    |              |    |    | 縮尺 |    | 1:250 |   |   |
| 位 置                            |    | 新潟市中央区白山浦1丁目 |    |    |    |    | 地 内   |   |   |
| 所定                             | 測量 | 補注           | 添削 | 設計 | 期日 | 期日 | 令和    | 月 | 日 |
| 4 葉中の 1                        |    |              |    |    |    |    |       |   |   |
| 新潟市中央区役所 建設課                   |    |              |    |    |    |    |       |   |   |
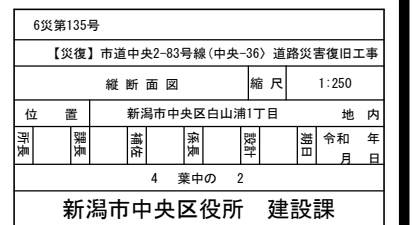
$$\begin{matrix} V=1: 50 \\ H=1: 250 \end{matrix} \left( \begin{matrix} V=1: 100 \\ H=1: 500 \end{matrix} \right) \quad A^3$$


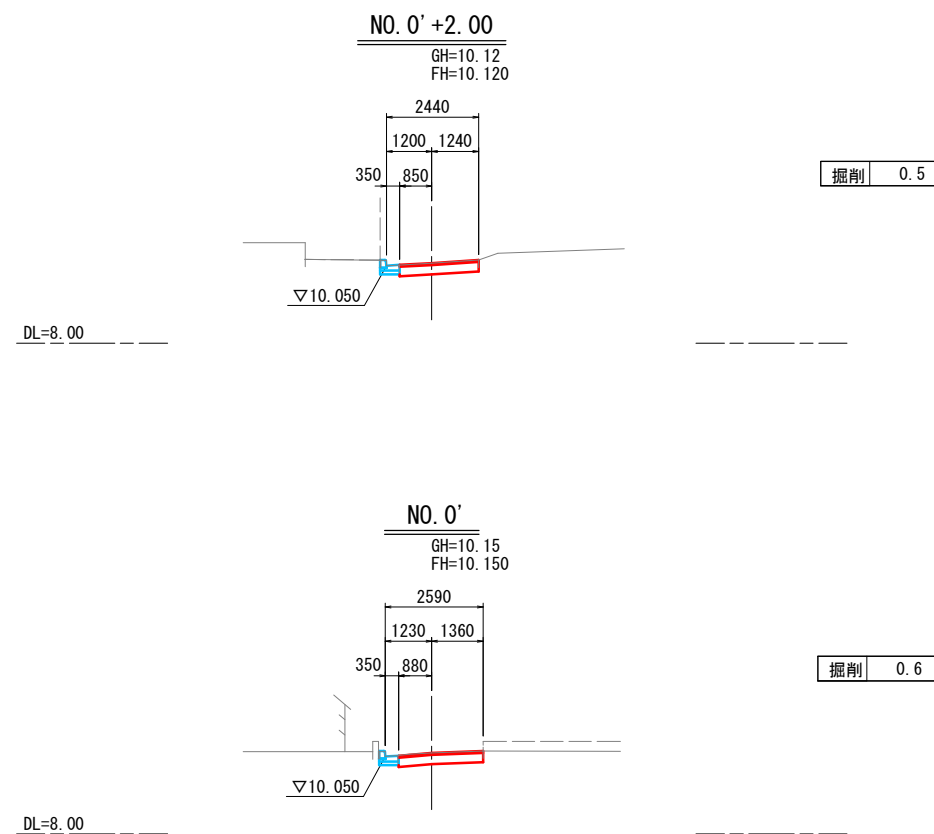
## 横断面図

S=1:100 (A3 1:200)

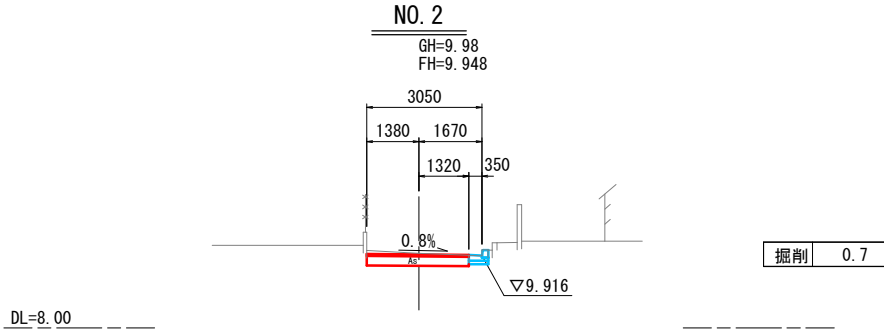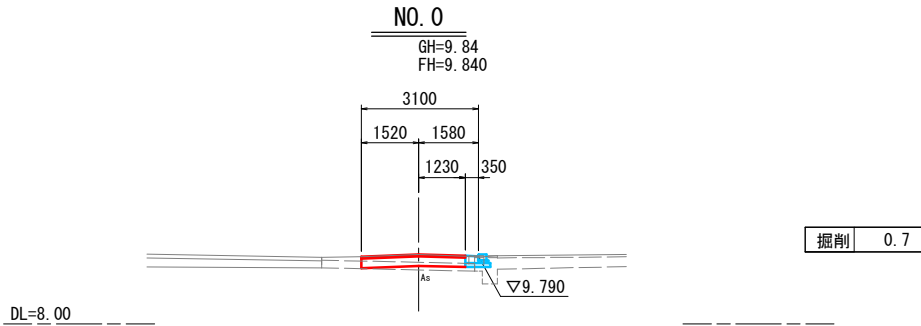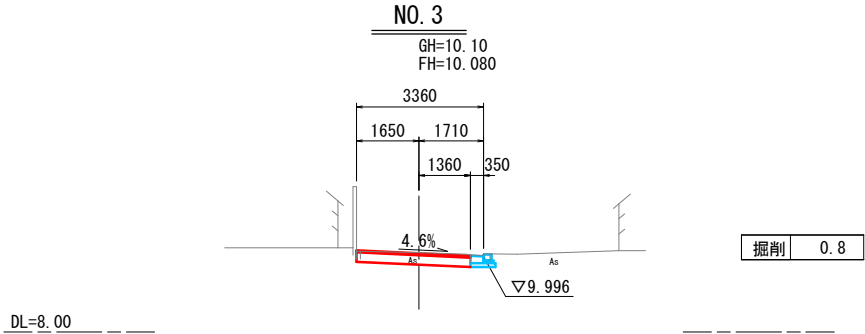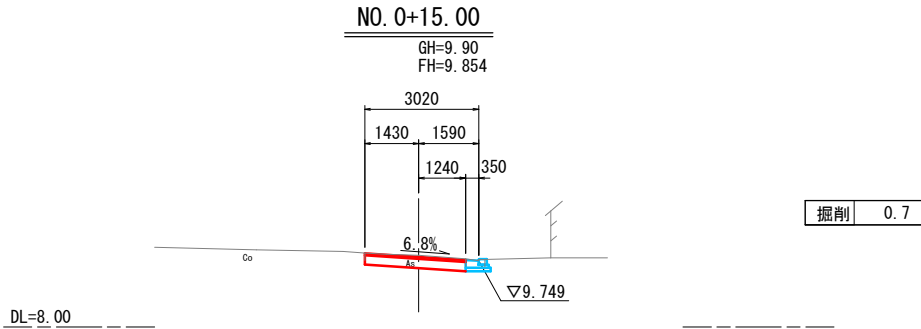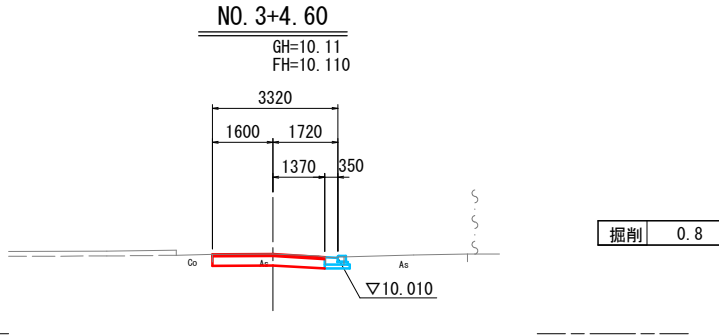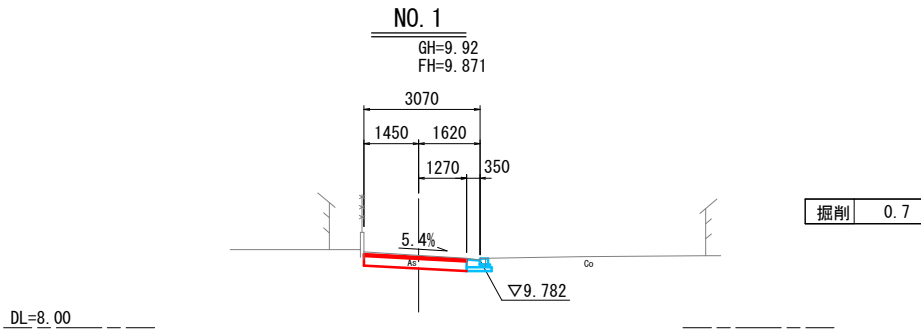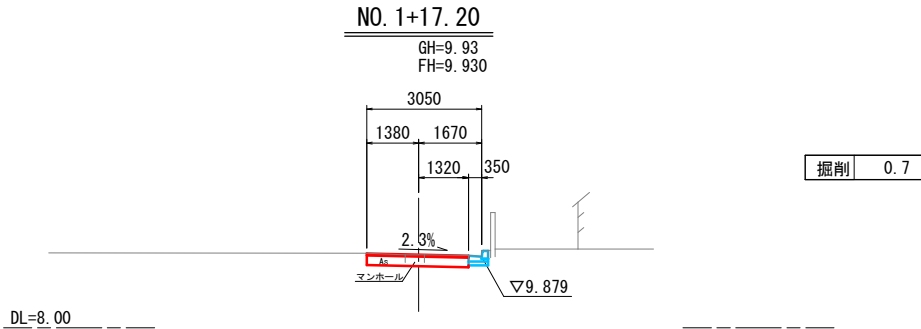

|                               |     |              |     |     |     |       |     |   |  |
|-------------------------------|-----|--------------|-----|-----|-----|-------|-----|---|--|
| 6災第135号                       |     |              |     |     |     |       |     |   |  |
| 【災害】市道中央2-83号線(中央-36)道路災害復旧工事 |     |              |     |     |     |       |     |   |  |
| 横断面図 1                        |     |              |     |     | 縮尺  | 1:250 |     |   |  |
| 位 置                           |     | 新潟市中央区白山浦1丁目 |     |     |     |       | 地 内 |   |  |
| 所 属                           | 課 表 | 構 造          | 添 添 | 設 計 | 期 日 | 令 和   | 年   | 日 |  |
| 4 葉 中 の 3                     |     |              |     |     |     |       |     |   |  |
| 新潟市中央区役所 建設課                  |     |              |     |     |     |       |     |   |  |

横断面図 2 S=1:100 (A3 1:200)



|                                |    |              |    |    |    |    |   |       |  |
|--------------------------------|----|--------------|----|----|----|----|---|-------|--|
| 6災第135号                        |    |              |    |    |    |    |   |       |  |
| 【災害】市道中央2-83号線(中央-36) 道路災害復旧工事 |    |              |    |    |    |    |   |       |  |
| 横断面図 2                         |    |              |    |    |    | 縮尺 |   | 1:250 |  |
| 位 置                            |    | 新潟市中央区白山浦1丁目 |    |    |    |    |   | 地 内   |  |
| 所蔵                             | 調査 | 補注           | 写真 | 設計 | 期日 | 令和 | 年 | 日     |  |
| 4 葉中の 4                        |    |              |    |    |    |    |   |       |  |
| 新潟市中央区役所 建設課                   |    |              |    |    |    |    |   |       |  |