

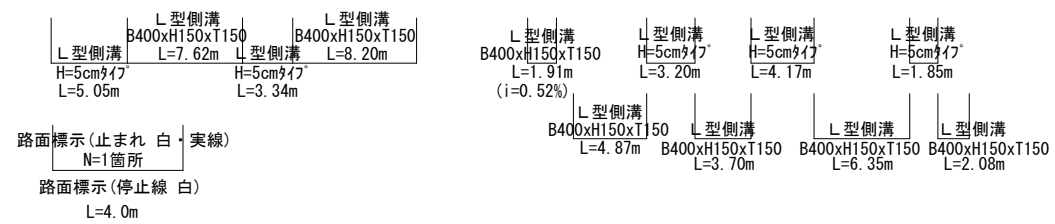


計 画 平 面 図 S=1:250 (A3 1:500)

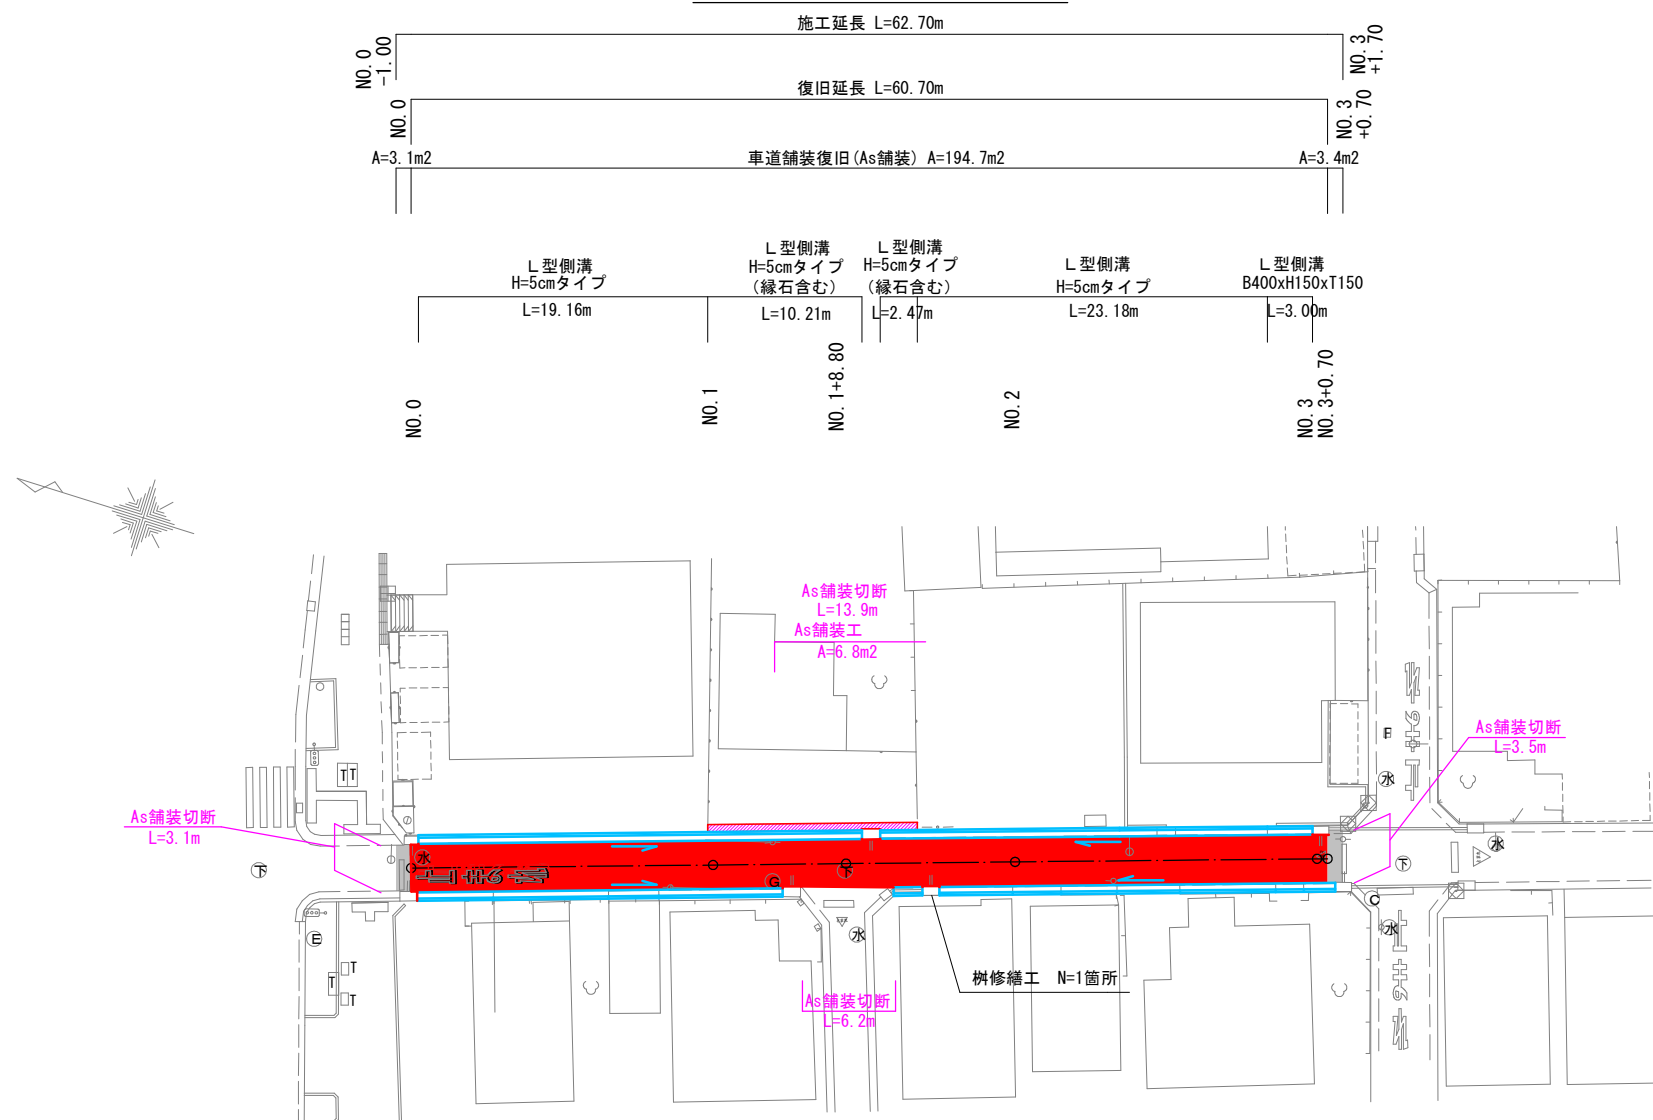

標準断面図 S=1:50 (A3 1:100)

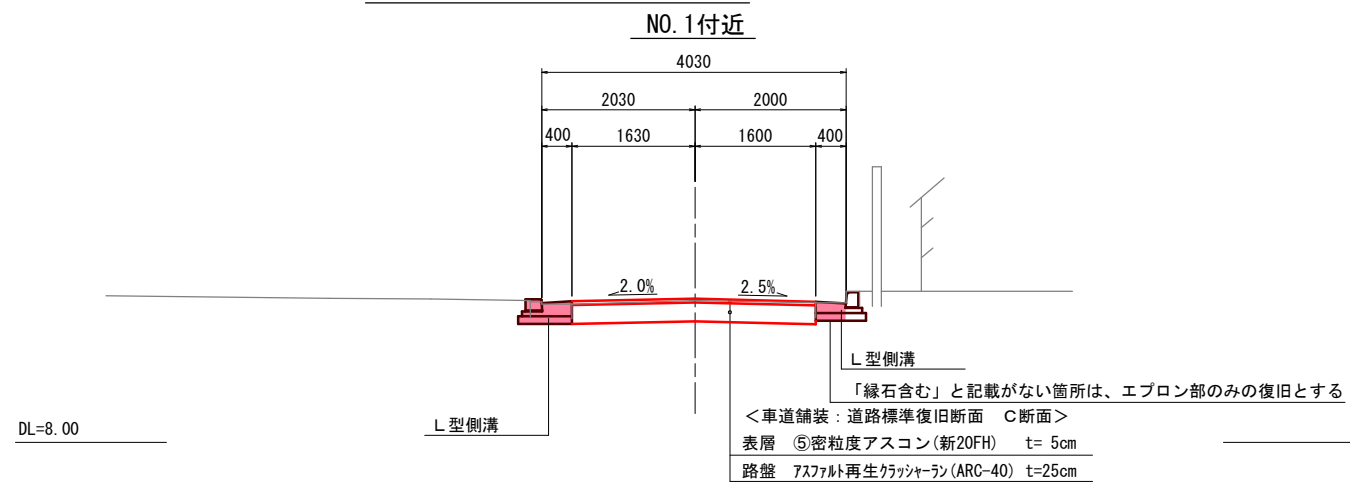


6災第29号											
【災害】市道中央2-81号線(中央-17)道路災害復旧工事											
計画平面図				標準断面図				縮尺		1:250	
位		置		新潟市中央区白山浦1丁目						地内	
測	端	測	端	測	端	測	端	測	端	測	端
測	端	測	端	測	端	測	端	測	端	測	端
3 案 中 の 1											
新潟市中央区役所 建設課											

縦断面図







V=1: 50
H=1:250

V=1:100
H=1:500

A3

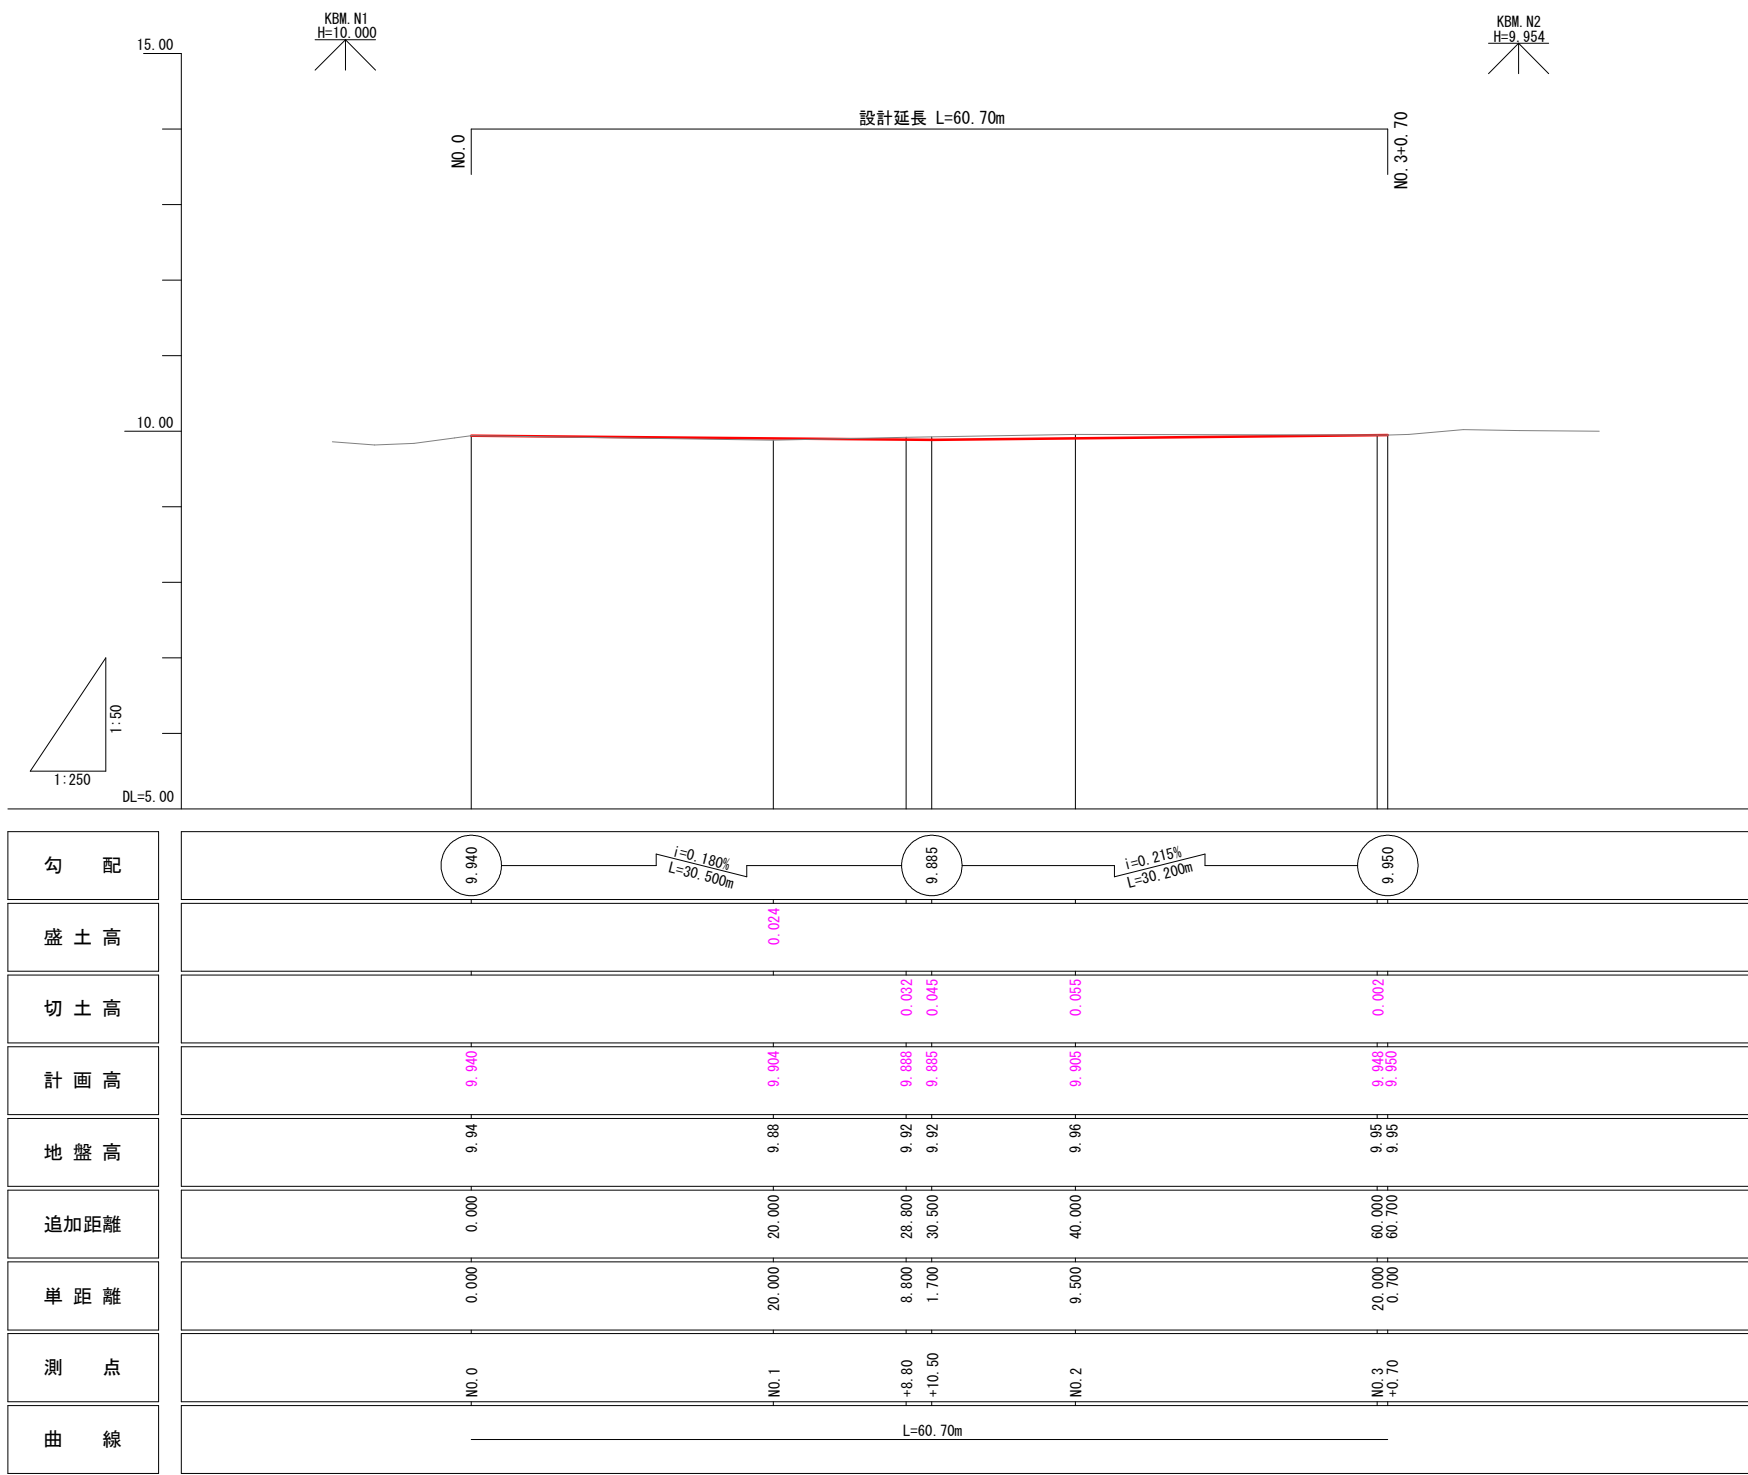

横断面図 S=1:100 (A3 1:200)

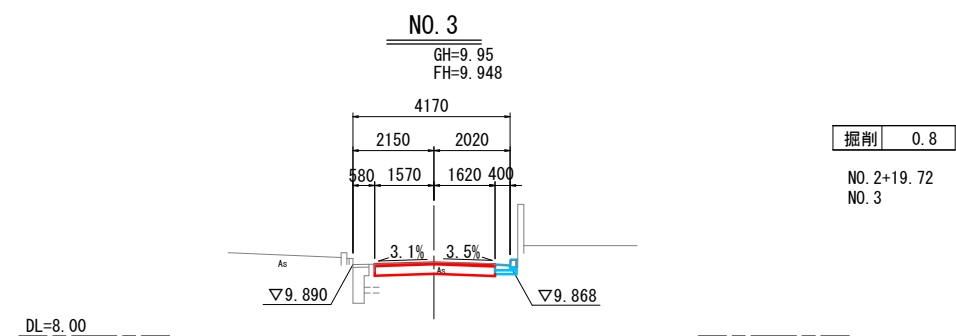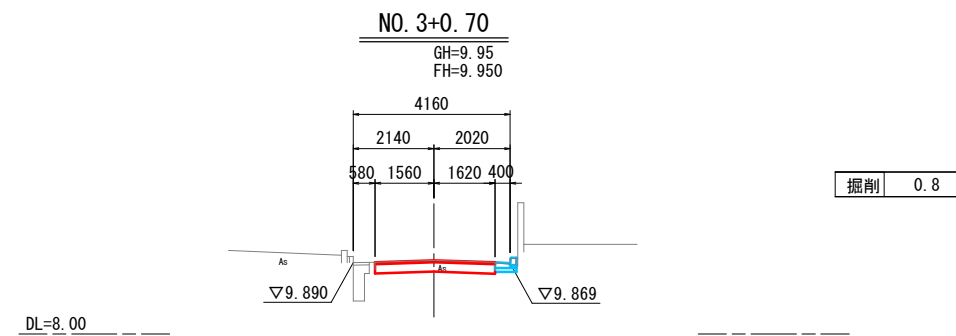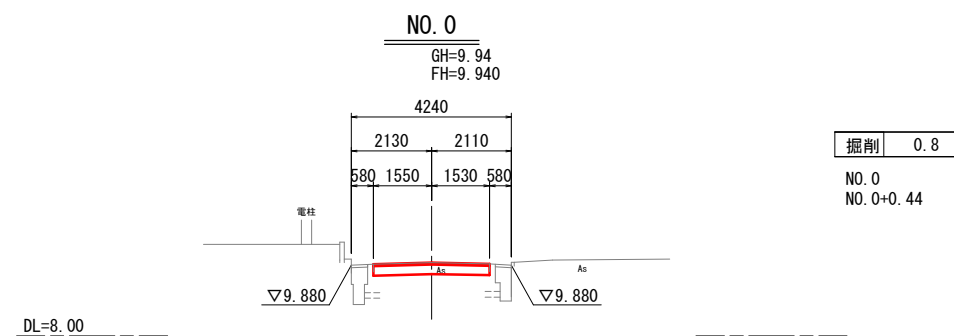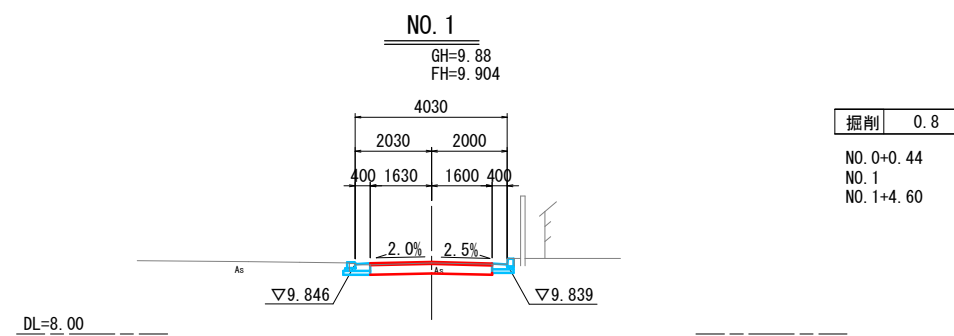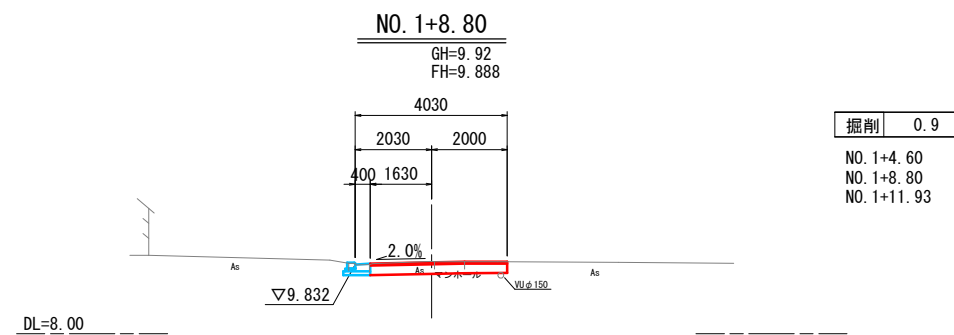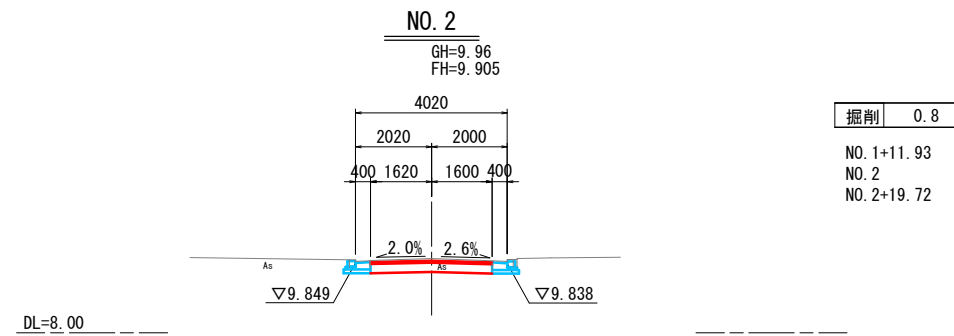

6災第29号							
【災害】市道中央2-81号線(中央-17)道路災害復旧工事							
横断面図						縮尺	1:250
位	置	新潟市中央区白川浦1丁目				地	内
測深	補測	基準	白濁	砂浜	塩田	令和	年日
						月	
3 美中の 3							
新潟市中央区役所 建設課							