



S=1:250 (A3 1:500)

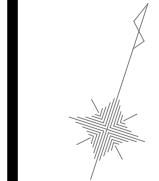

S=1:50 (A3 1:100)

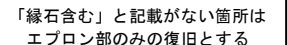









6災第92号									
【災害】市道中央2-77号線(中央-35)道路災害復旧工事									
計画平面図				標準断面図		縮尺		1:250	
位 置			新潟市中央区白山浦1丁目				地 内		
所長	課長	補佐	係長	設計	期日	令和	年	月	日
4 業中の 1									
新潟市中央区役所 建設課									

縦断面図 V=1: 50 (A3 V=1:100)
H=1:250 (H=1:500)



横断面図 1







S=1:100 (A3 1:200)

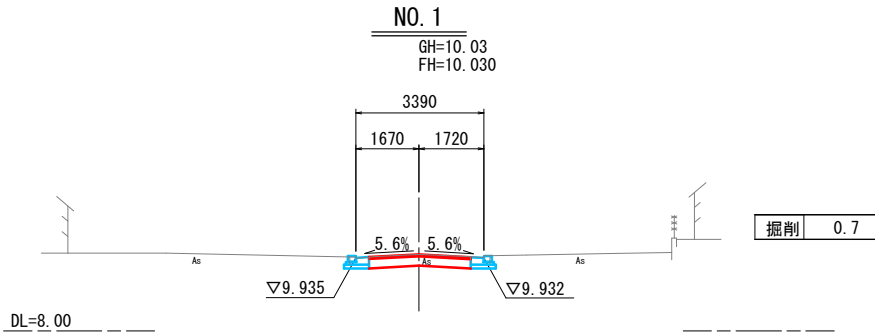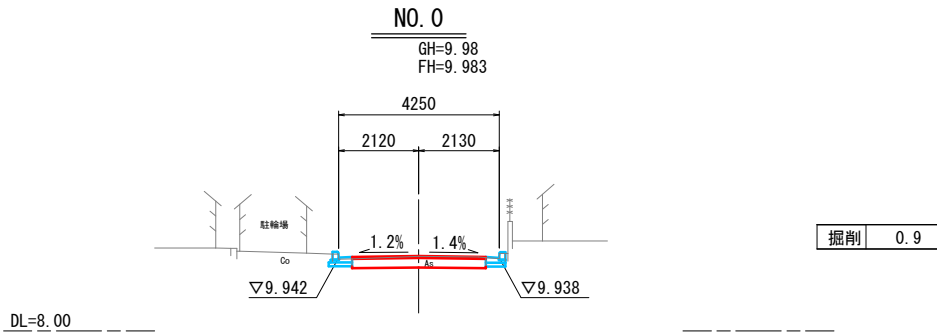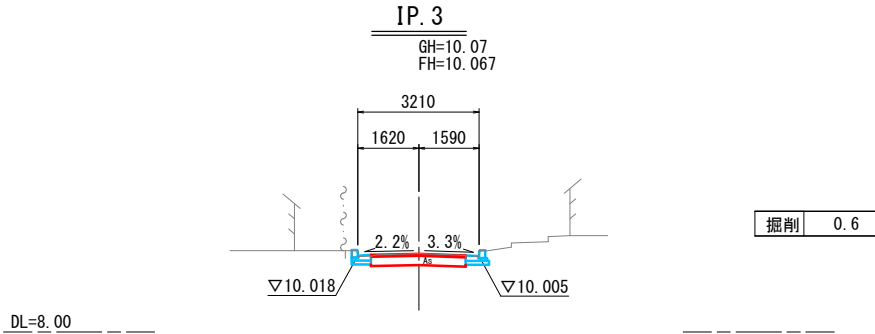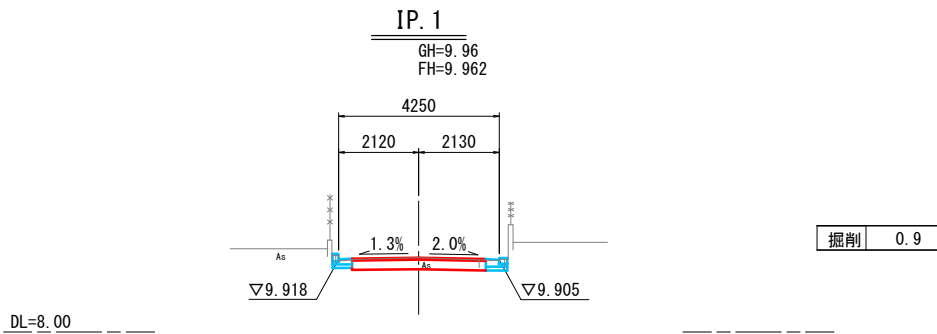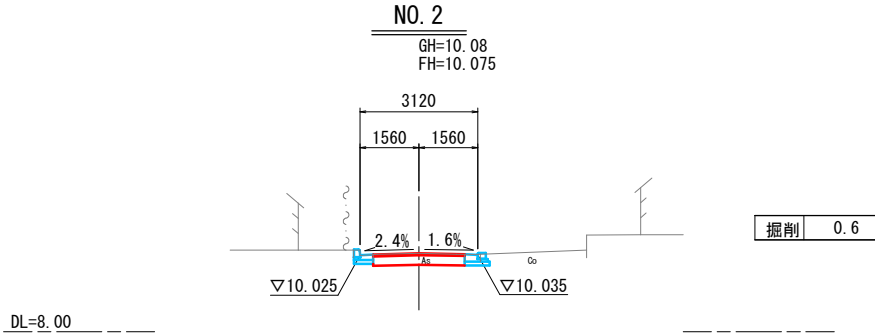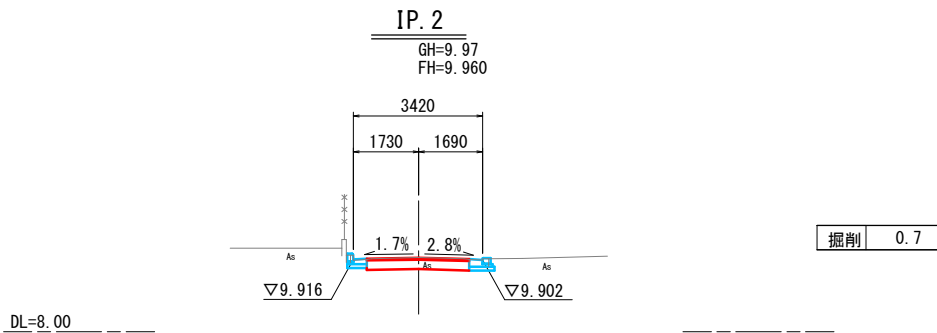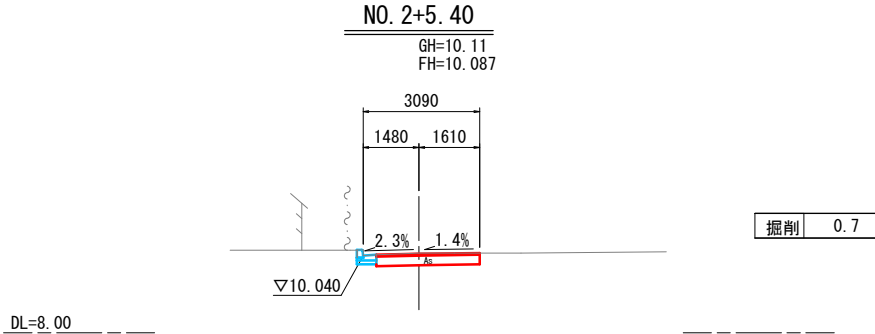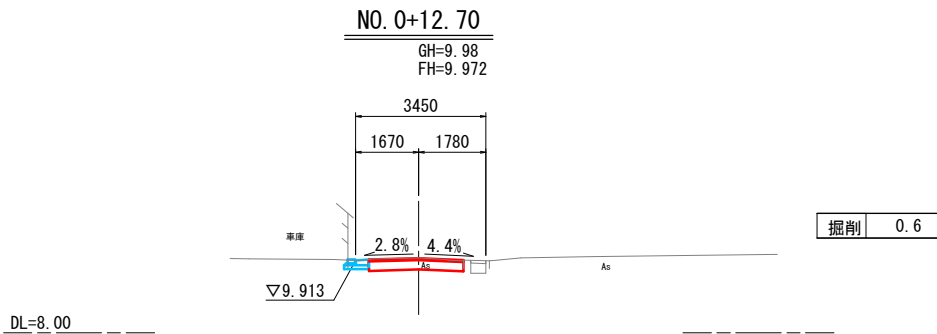

6次第92号									
【災害】市道中央2-77号線(中央-35)道路災害復旧工事									
横 断 面 図 1					縮 尺	1:250			
位 置		新潟市中央区白山浦1丁目						地 内	
所長	課長	補佐	係長	設計	期日	令和	年	日	
		4		業中の		3			
新潟市中央区役所 建設課									

横断面図 2

S=1:100 (A3 1:200)

      

6災第92号						
【災害】市道中央2-77号線(中央-35)道路災害復旧工事						
横断面図 2				縮尺	1:250	
位 置		新潟市中央区白山浦1丁目			地 内	
所長	課長	補佐	係長	設計	期日	令和 年 月
4		葉中の		4		
新潟市中央区役所 建設課						