


計画平面図 S=1:1000

現地測量 A=0.001km²
路線測量 L=0.08km
簡易設計 L=0.08km

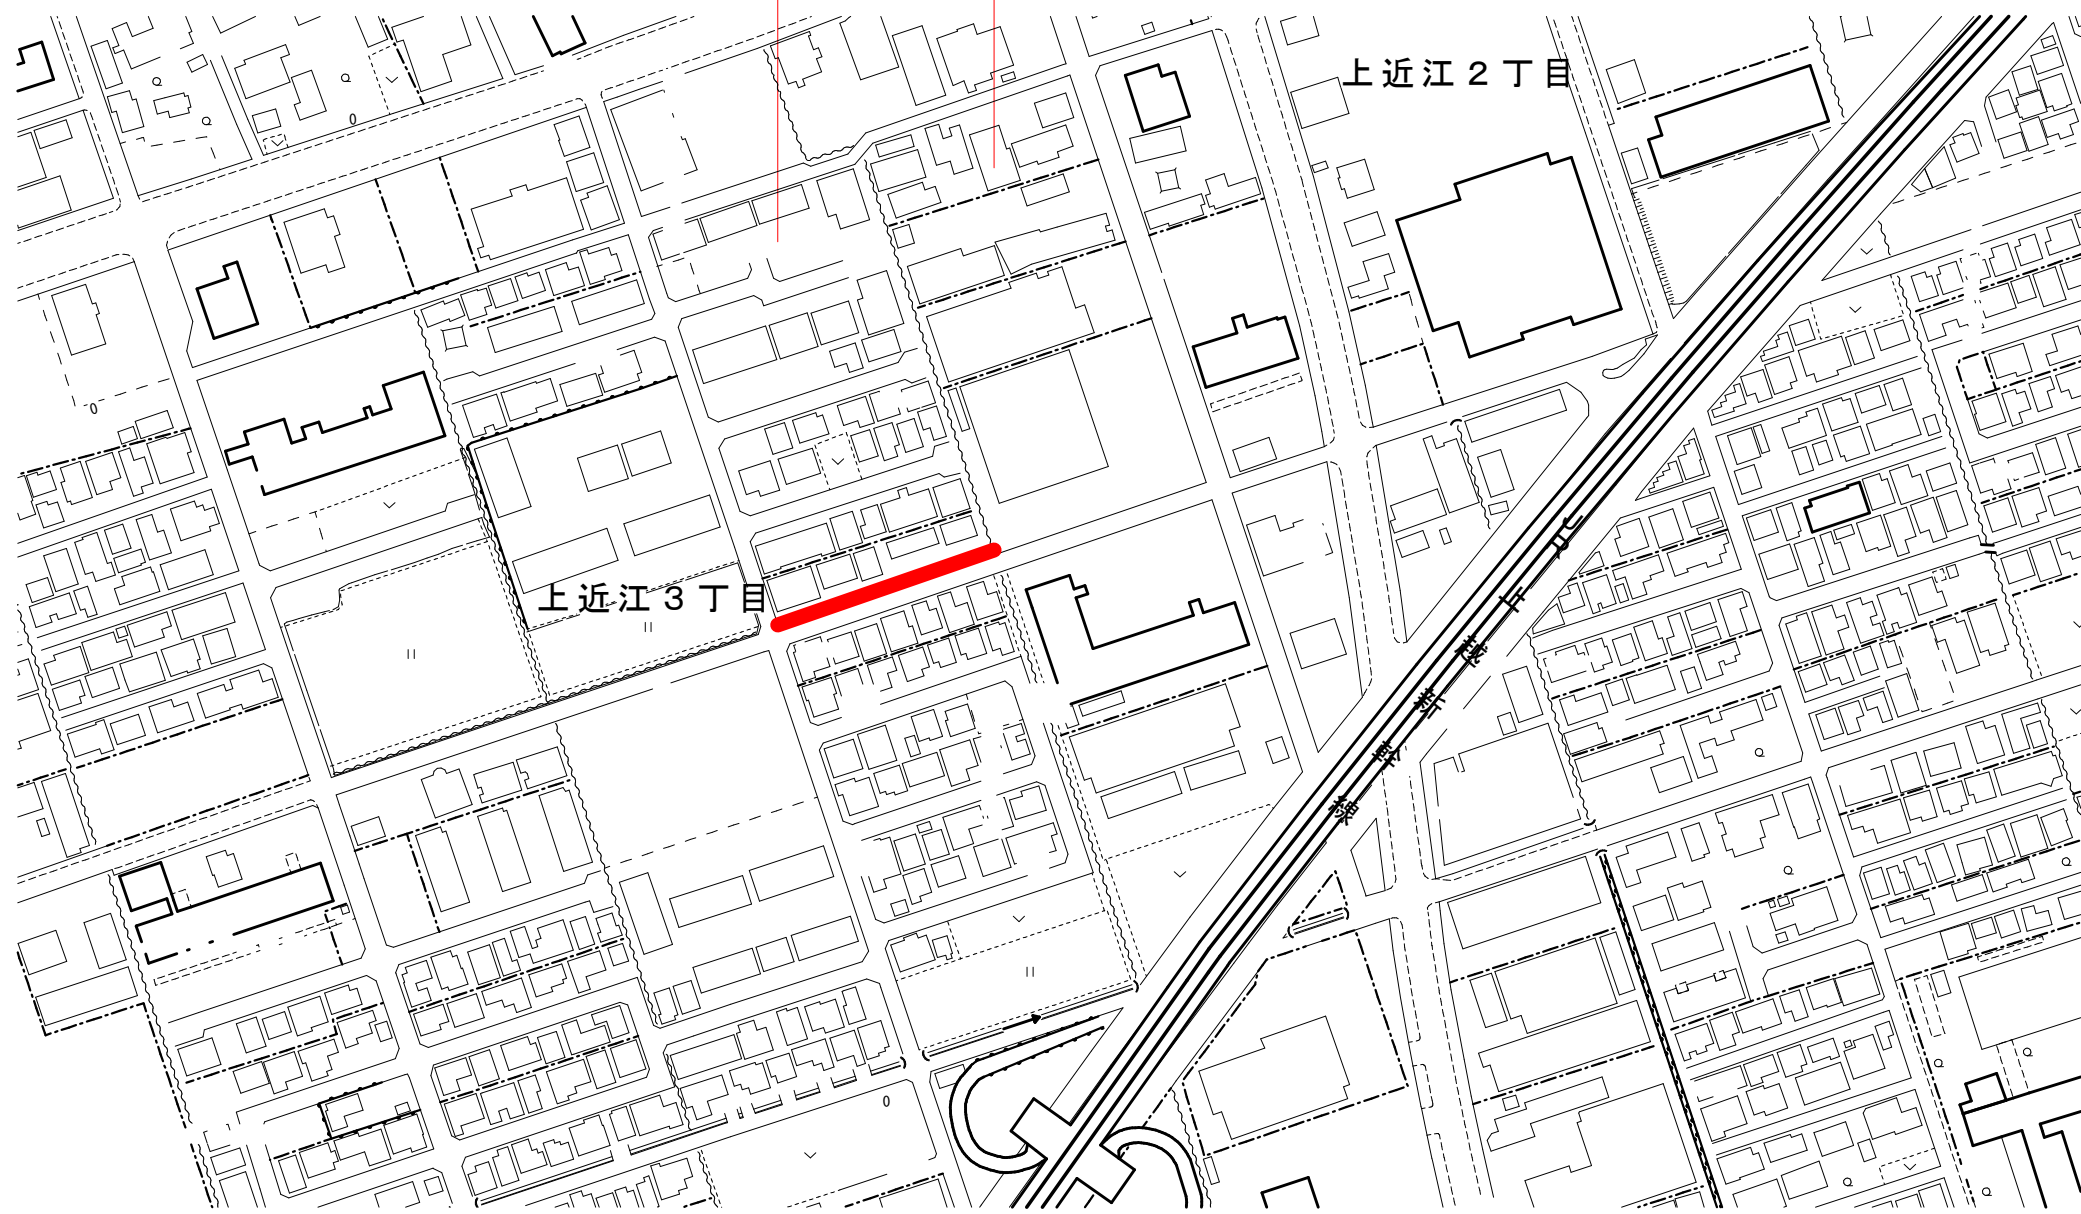

委託名	令和8年度 委中建第1号 市道南4-54号線測量・簡易設計業務委託		
図面名	計画平面図		
位置	新潟市中央区 上近江3丁目 地内		
縮尺	図示	図面番号	1
事業者名	新潟市中央区建設課整備係		