



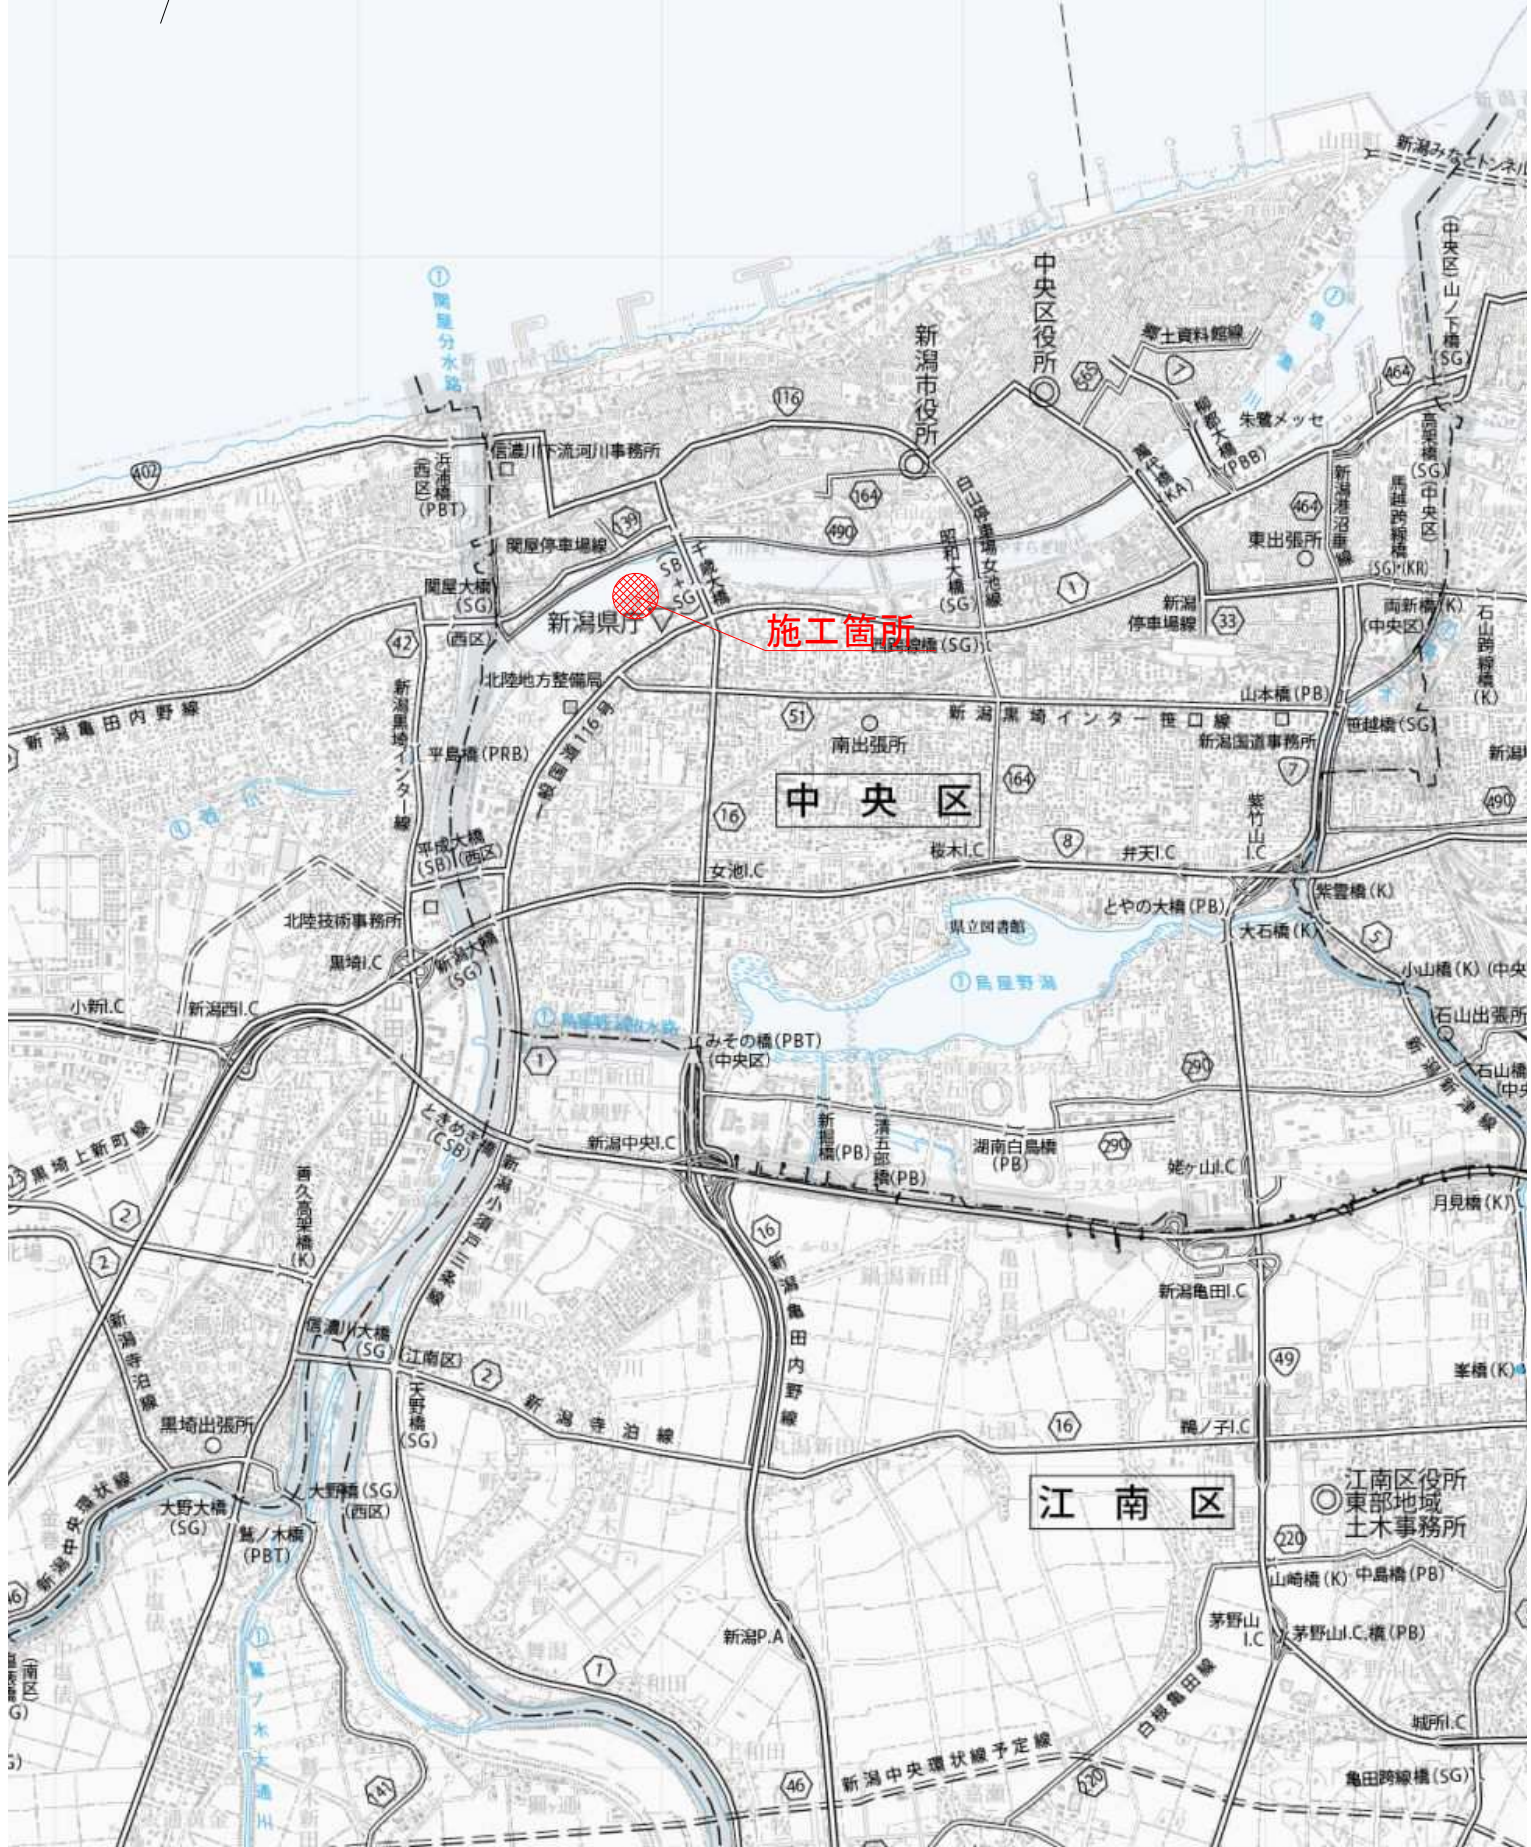



平面図 1:500 縦断面図 V=1:100 H=1:500

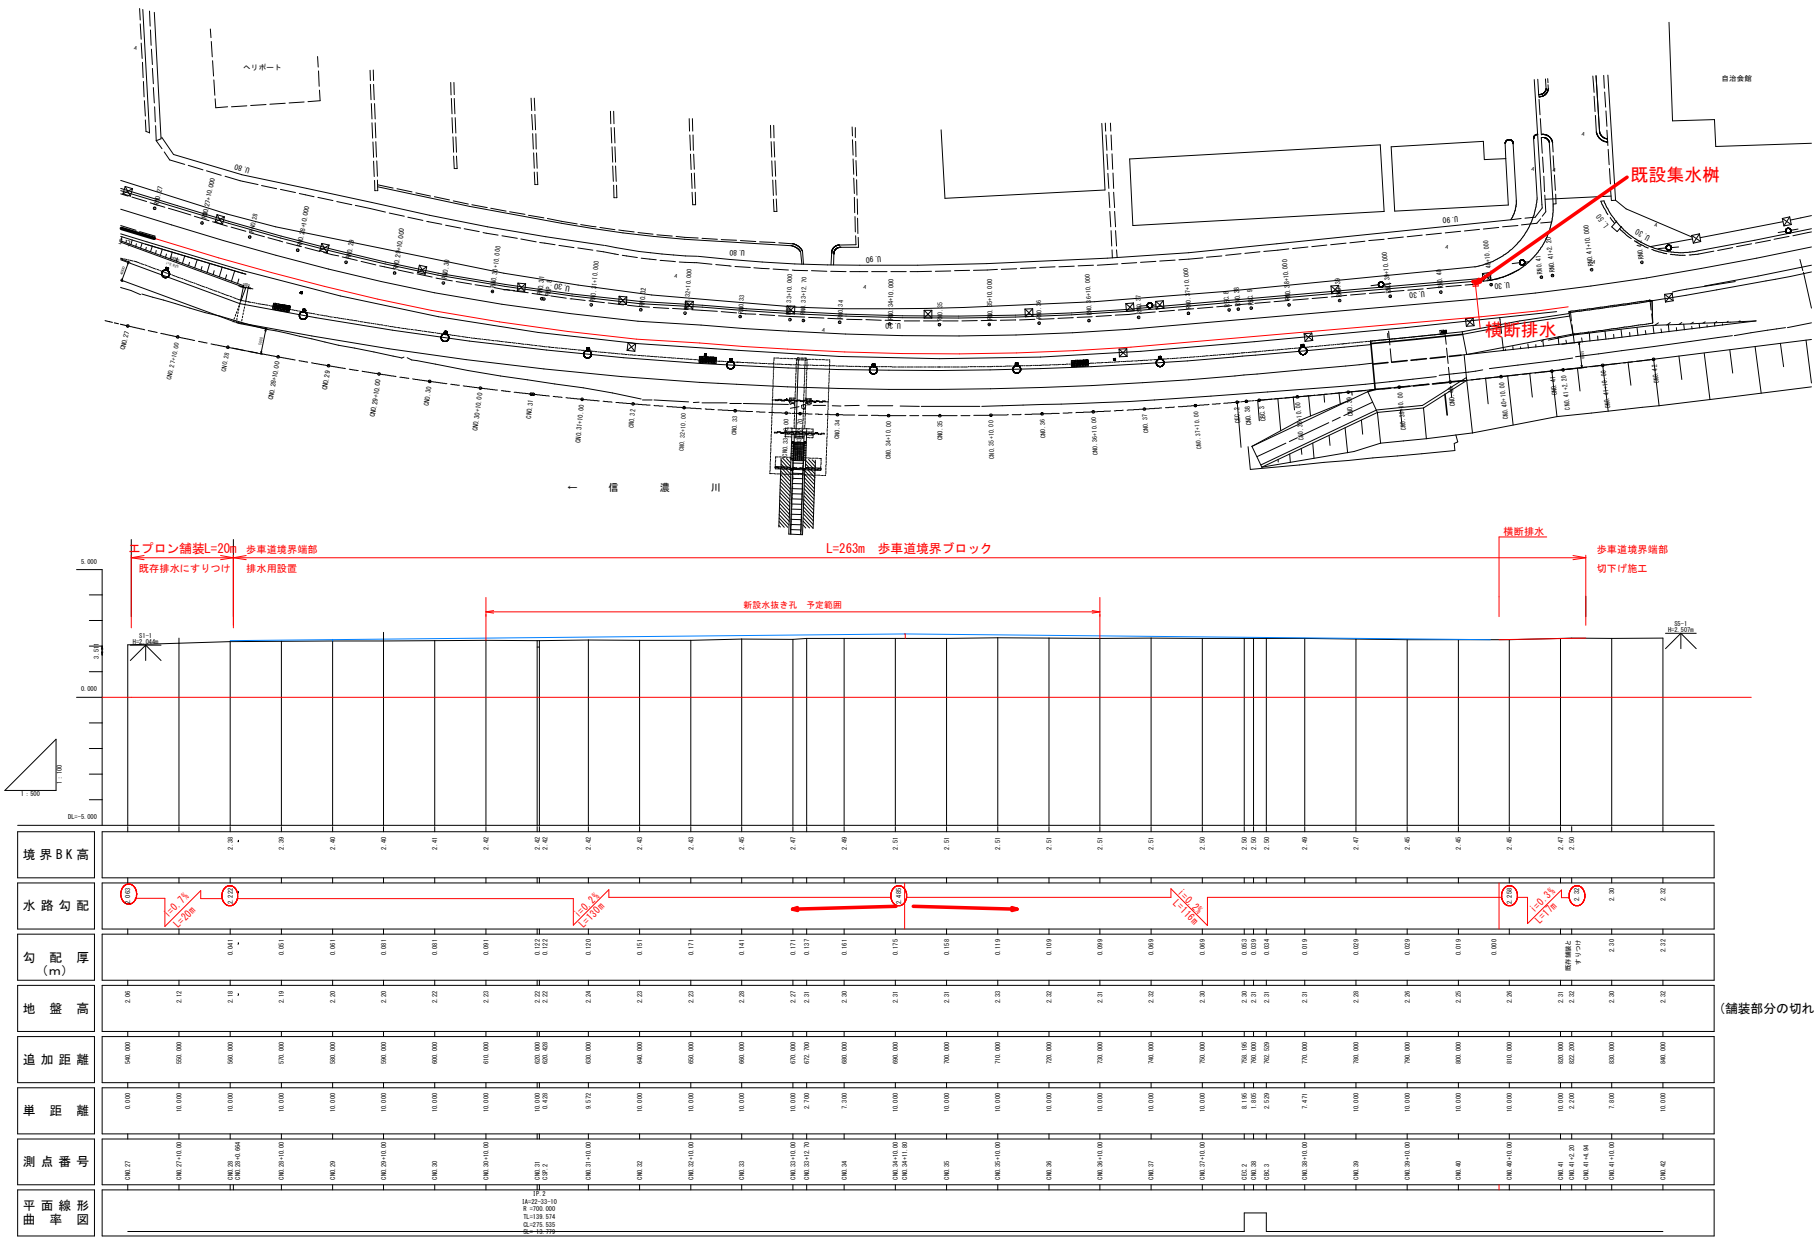

S=1:20





輕量鋼矢板Ⅱ型

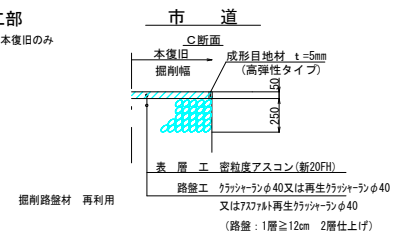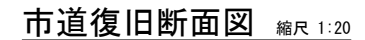



信濃川やすらぎ堤緑地（右岸）排水工事						
横断部 平面図、断面図				縮尺	図示	
位置		新潟市中央区新光町 地内				
所長	課長	主任	係長	設計	曜日	
2						
新潟市 土木部 西部地域土木事務所						

S=1:20

NO. 40+10

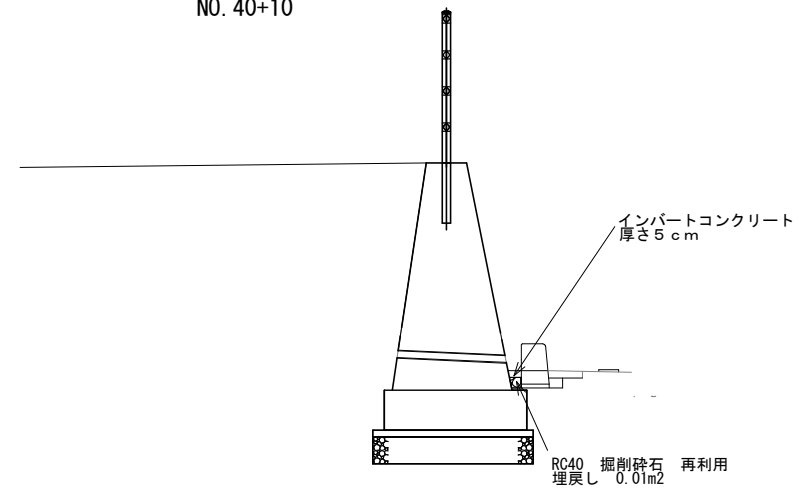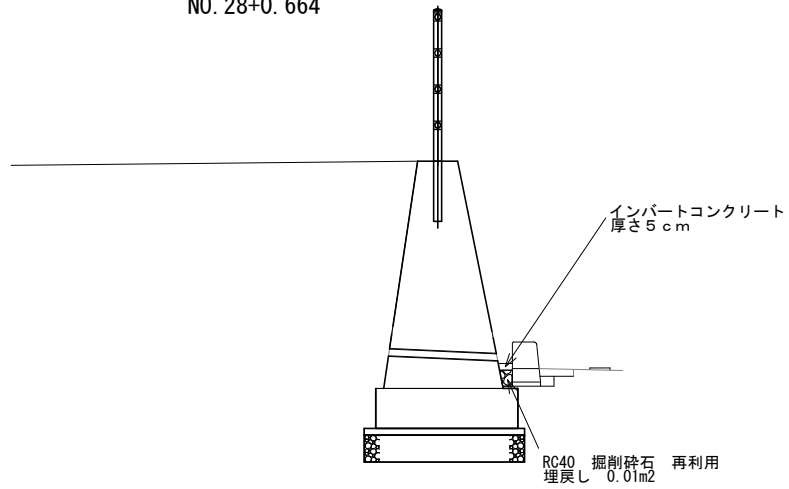



NO. 41+4. 94

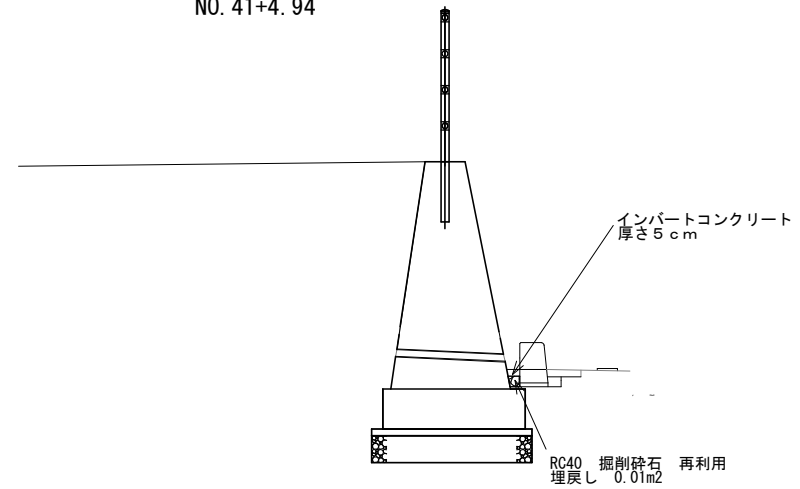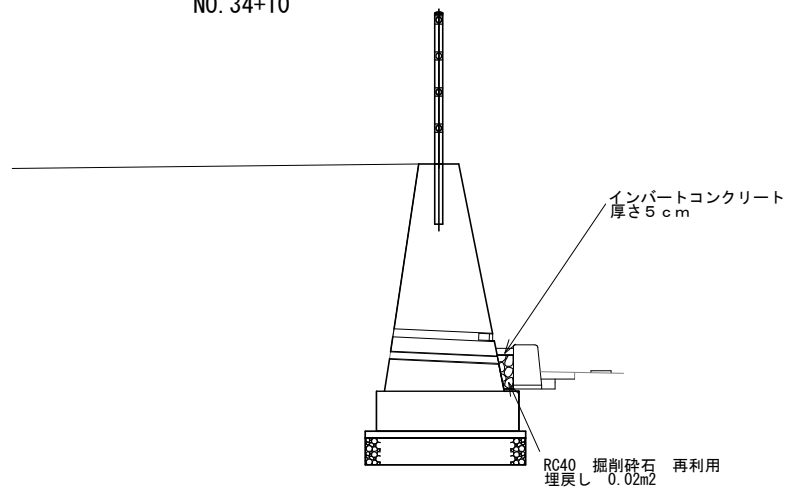

信濃川やすらぎ堤緑地（右岸）排水工事									
断面図					縮尺		S=1:20		
位置					新潟市中央区新光町 地内				
所長		課長		主任		係長		設計	日誌
3									
新潟市 土木部 西部地域土木事務所									

S=1 : 20

参考図

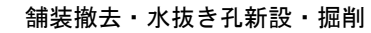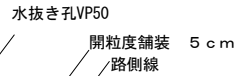


コンクリートコアボーリング φ60mm L=760mm程度 800mm以下
新設水抜き孔VP50 L100

既存舗装撤去 $t=5\text{cm}$
 $W=0.55$ $L=263\text{m}$ 145m^2

掘削
W=0.4m h=0.075m L=263m 8m3

下流部 施工図

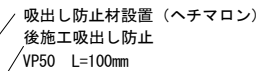

インバートコンクリート
勾配0.2% 厚さ5cm $0.01\text{m}^2 \times 263\text{m} \div 3\text{m}^3$

歩車道境界ブロック Fb-20

RC40 埋屋上, $W=0.1\text{m}$ $h=0.075\text{m}$ $L=263\text{m}$ 2m^3


密 度 (新 20 F H) $t=5\text{cm}$ $W=0.25\text{m}$ $L=263\text{m}$
 $A=66\text{m}^2$

敷モルタル $t=30\text{mm}$

RC40 掘削碎石 再利用
埋戻し 0.015m² L=263m 3.9m³




既設歩車道境界ブロック

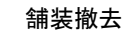

既設舗装撤去 $t=10\text{cm}$

W=0.35m t=0.1m L=20m V=0.7m³

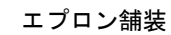

エプロン舗装 $W=0.35\text{m}$ $L=20\text{m}$
市道C断面 $A=7\text{m}^2$

信濃川やすらぎ堤緑地（右岸）排水工事

施工圖 (1) 參考圖	縮尺	圖示
-------------	----	----

位置	新潟市中央区新光町 地内
----	--------------

所長		課長		補佐		係長		設計		期日	
----	--	----	--	----	--	----	--	----	--	----	--