



平面図 S=1/1000

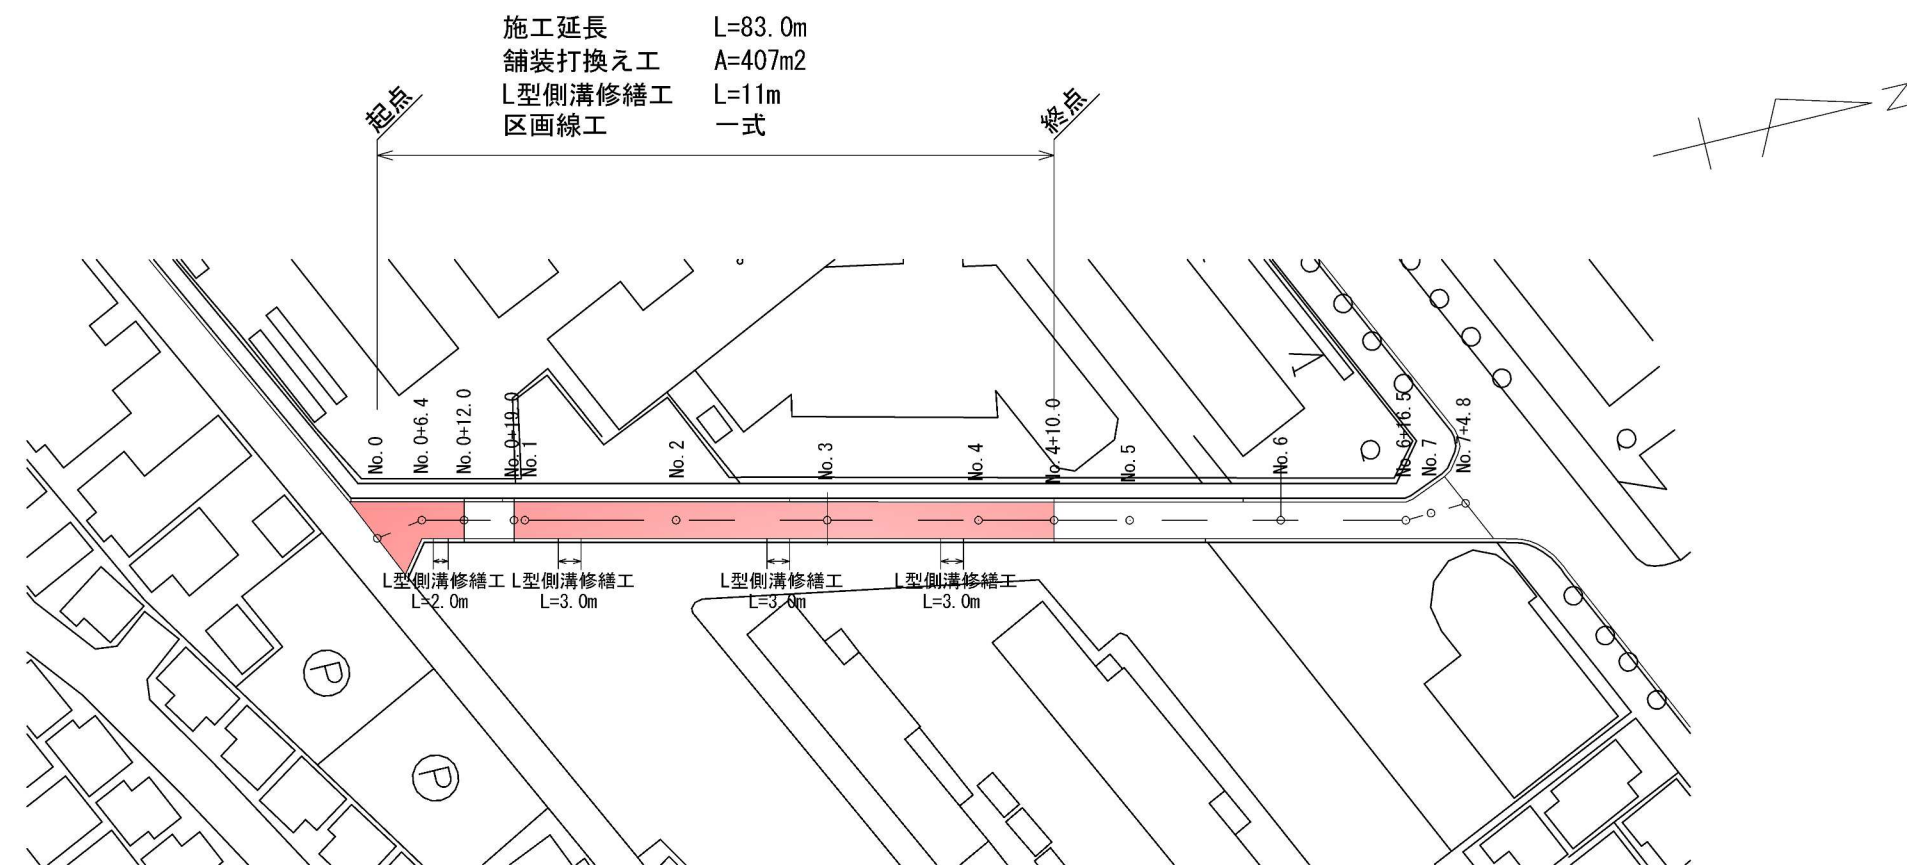

L型側溝 標準部

S=free

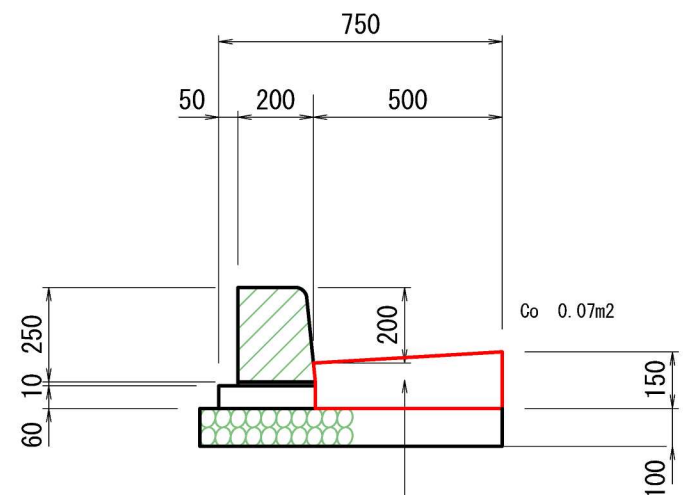


L型側溝修繕工
コンクリート 18-8-25

標準断面図

S=free

平均施工幅4.9m

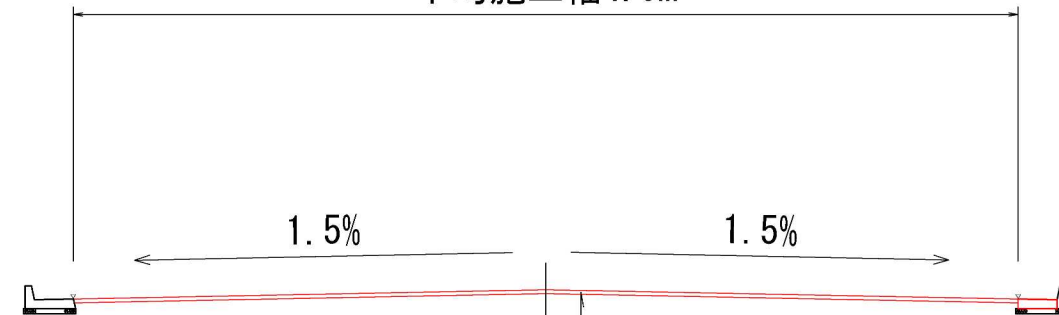

舗装版破碎工 平均厚t=5cm
不陸整正工 補充材M-25 t=3cm
表層工 ⑤密粒度As(新20FH) t=5cm

令和8年度		東建第16号		
東4-57号線舗装修繕工事				
平面図		標準断面図	縮尺	図示
位置	新潟市東区中山4丁目			地内
1 葉中の 1				
新潟市東区役所 建設課				