




東3-188号線 計画図

新潟市東区向陽2丁目 地内

標準断面図 S=1:50 (A3)1:100

位置図 S=1:10,000 (A3)1:20,000


平面図 S=1:500 (A3)S=1:1000

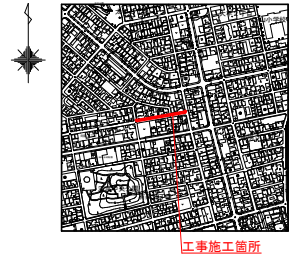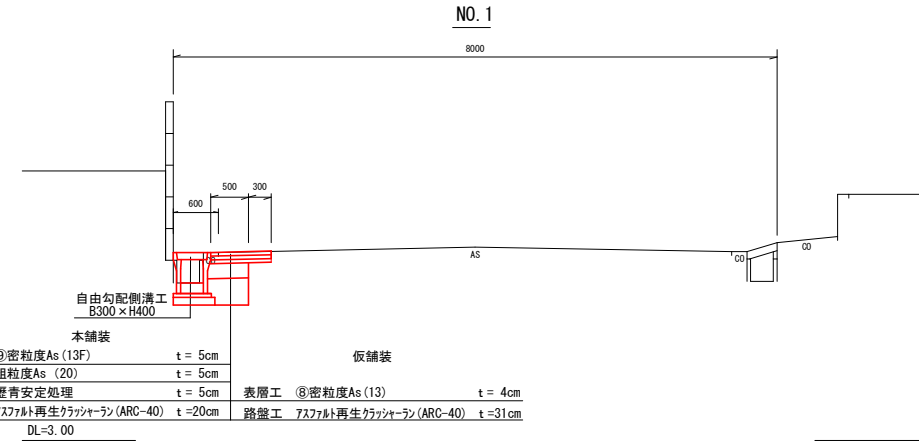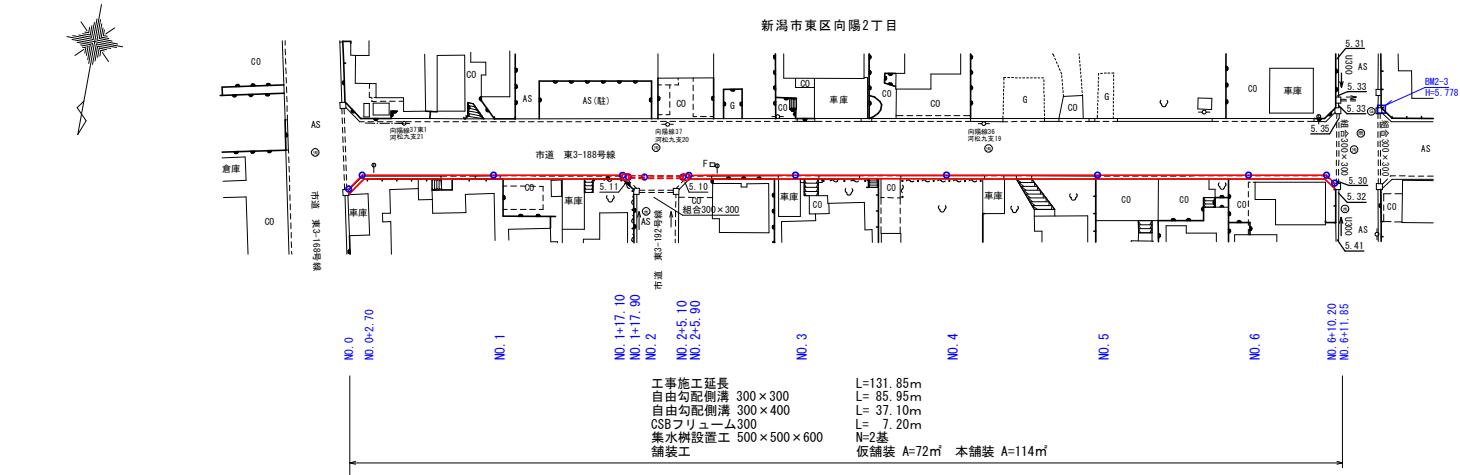



構造物標準構造図 S=1:20 (A3)S=1:40

構造物撤去工事 S=1:50 (A3)S=1:100

計画縦断面図 H=1:50 (A3)H=1:100
L=1:500 L=1:1000


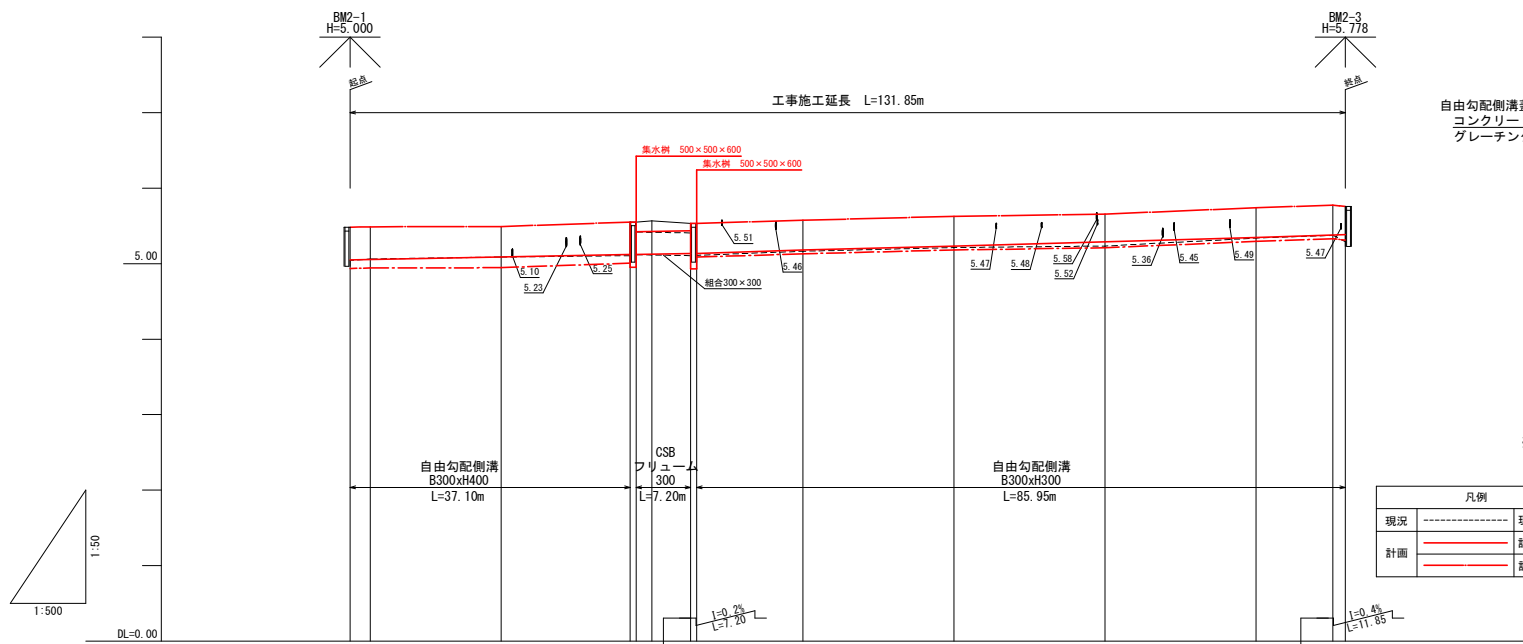


呼び名 (巾×深)	寸法 (mm)				土工	
	B	H	a	b1	床掘	埋戻
300 X 300	500	445	300	500	0.37	0.17
300 X 400	500	545	300	500	0.47	0.23

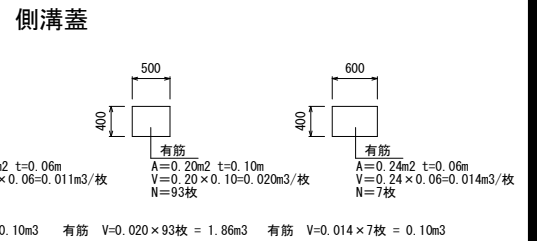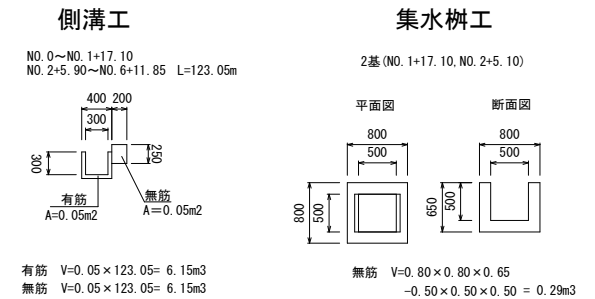


集水樹工 S=1:20 (A3)S=1:40

CSBフリューム S=1:20 (A3)S=1:40

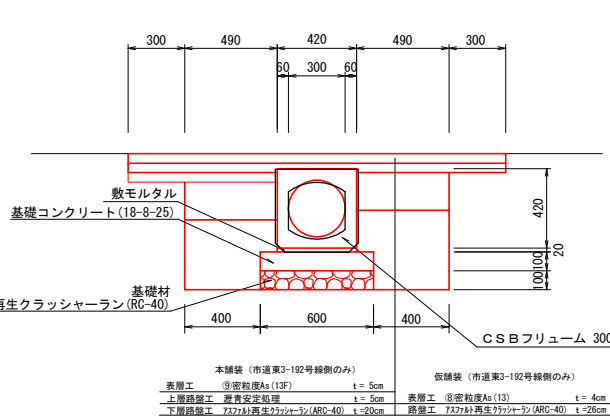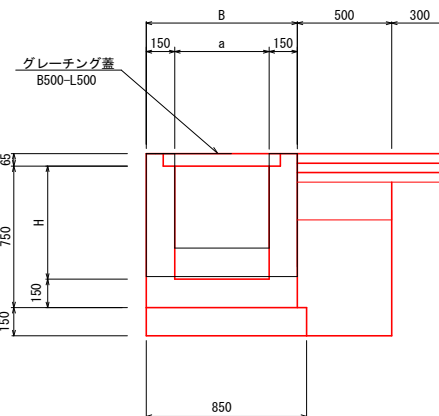

呼び名 (巾×深)	寸法 (mm)				材料表			土工	
	B	H	a	コンクリート (m3)	砕石 (m2)	型枠 (m2)	床掘	埋戻	
500 X 600	800	600	500	0.31	0.81	3.7	0.73	0.33	2ヶ所

土工	
床掘	埋戻
0.82	0.38

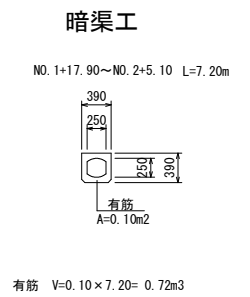

有筋 V=0.10×7.20= 0.72m3

令和8年度 東建 第204号			
東3-188号線側溝改良 工事			
図名	東3-188号線 計画図	縮尺	図示
位置	新潟市東区向陽2丁目 地内		
課長	補佐	係長	設計
1	栗中の	1	
新潟市東区役所建設課			