



平面図・縦断面図・標準横断面図 (1) S=図示


平面図 S=1:500(1,000)

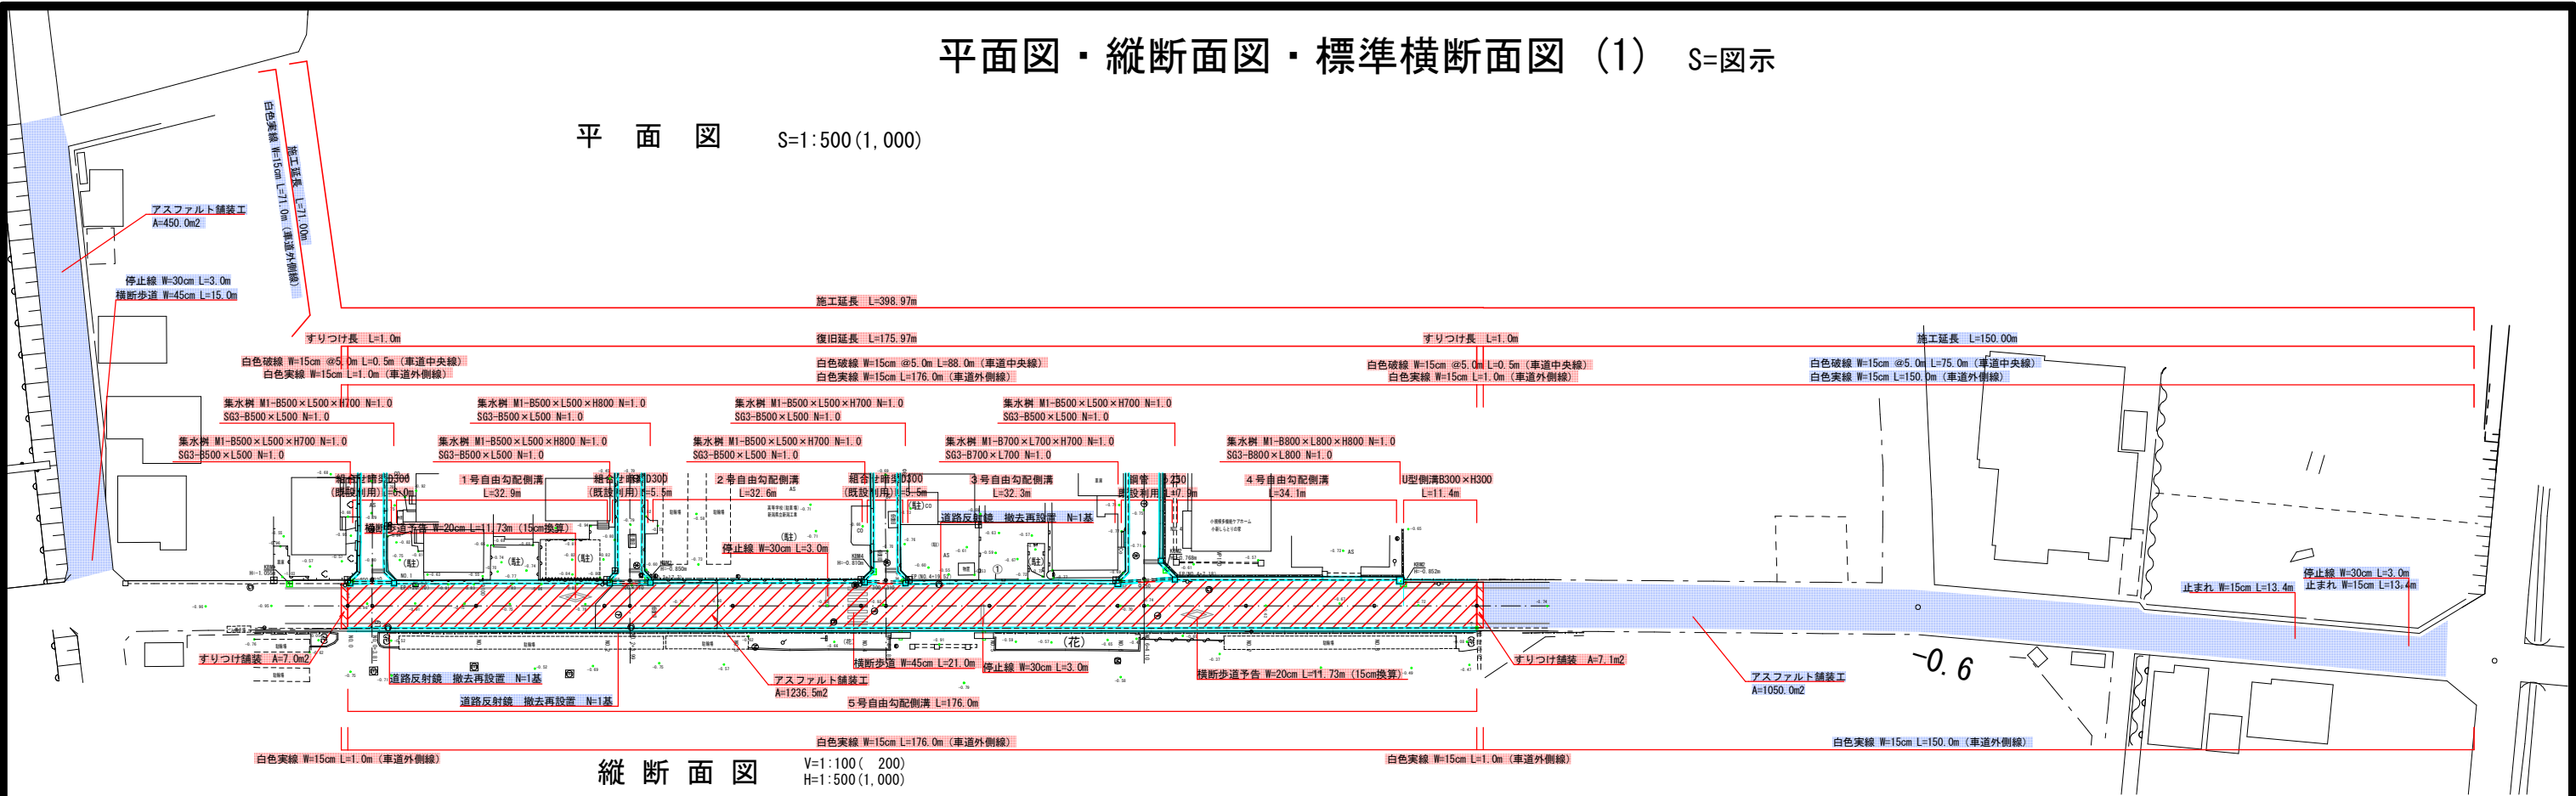

縦断面図 V=1:100(200)
H=1:500(1,000)

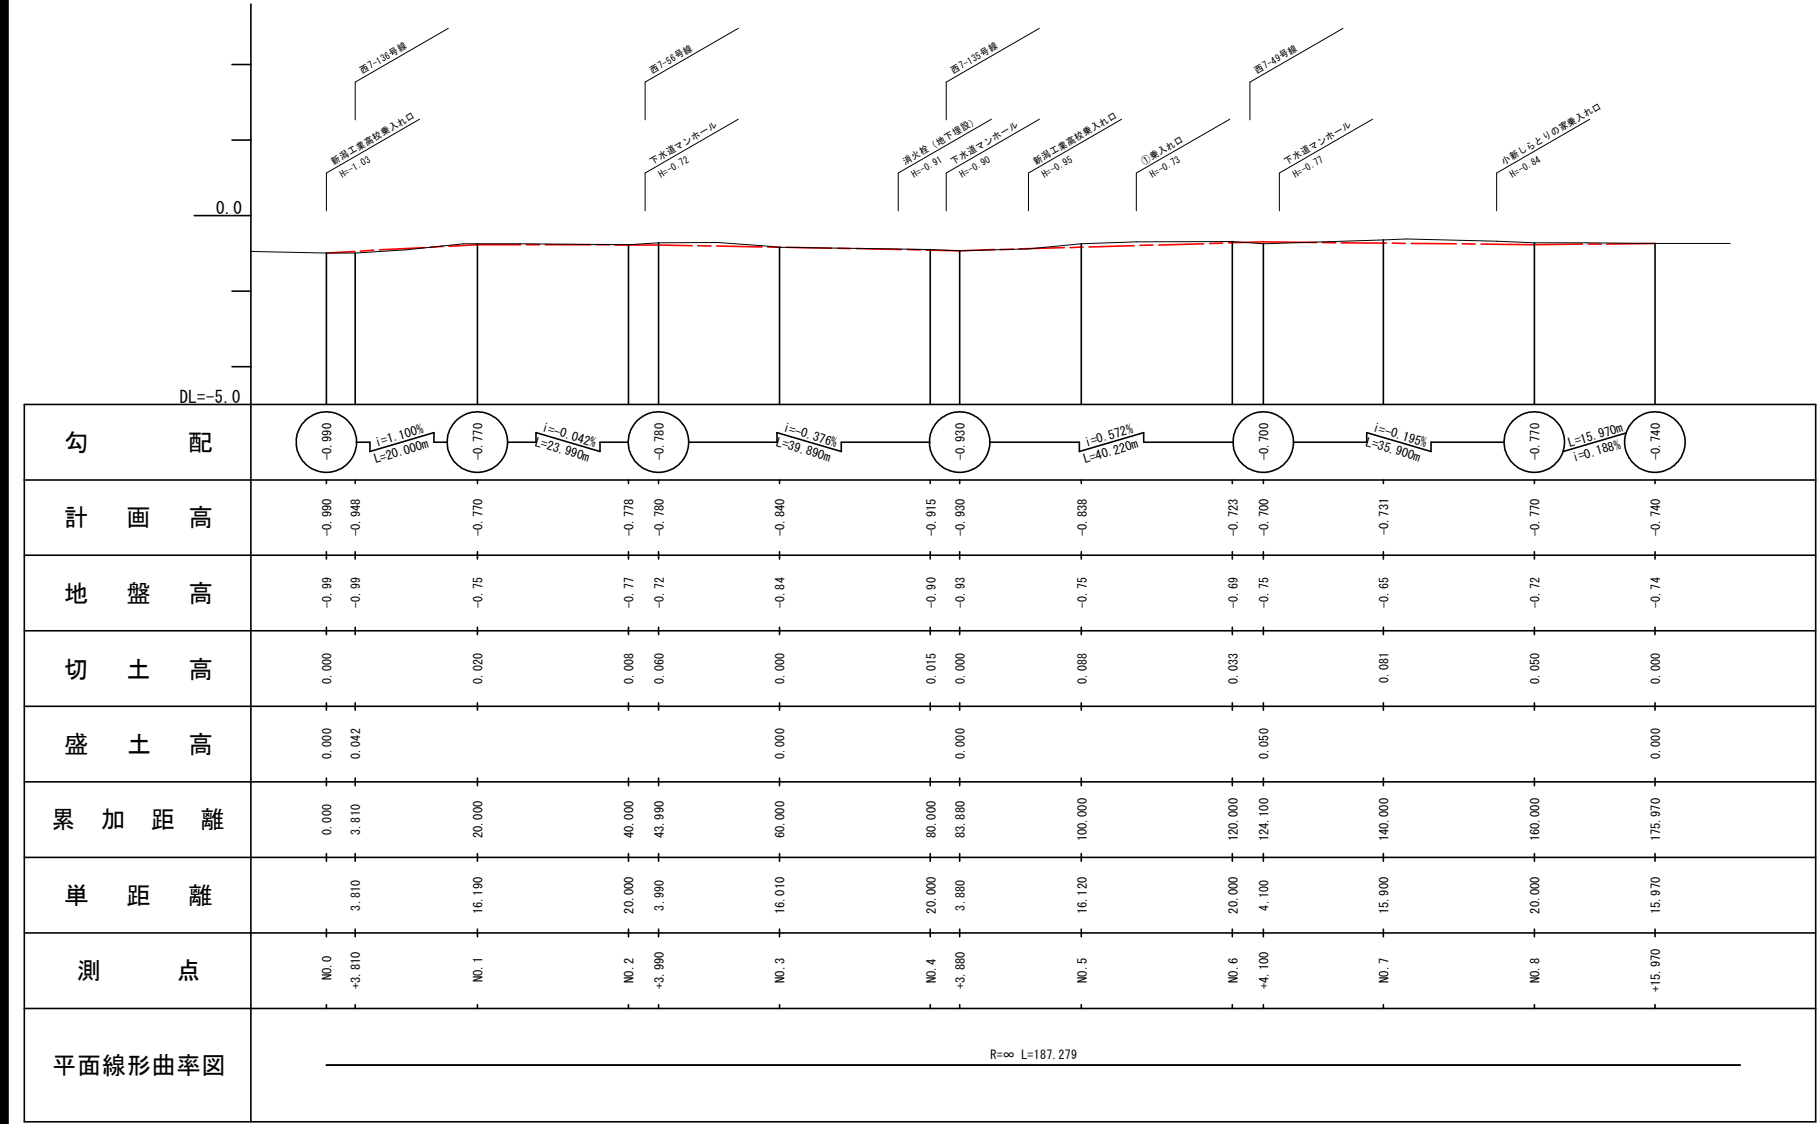

標準横断面図 S=1:50(100)

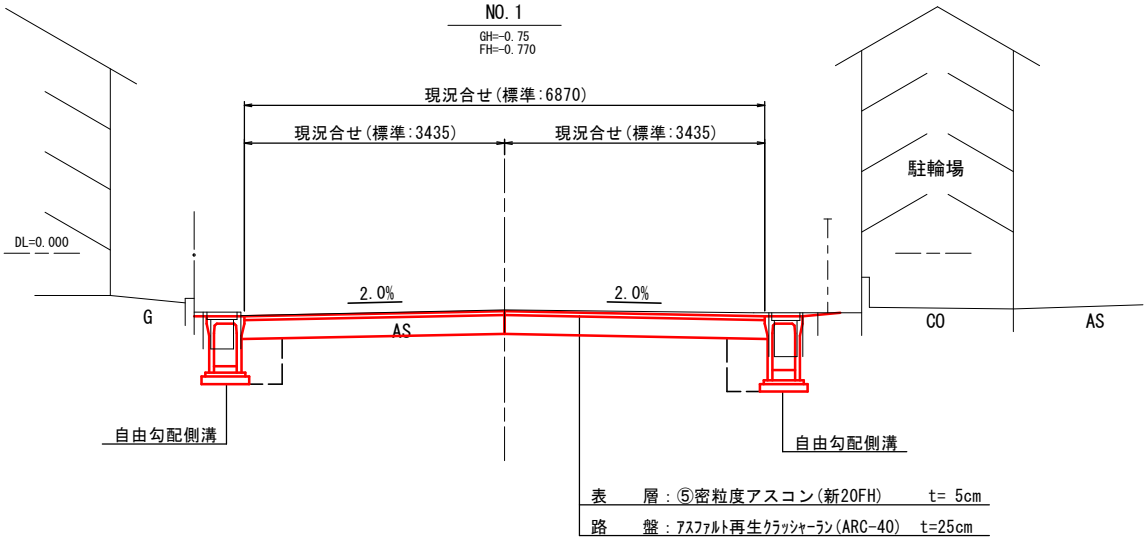


西7-31号線					
令和8年度		6災第80号			
【災害2】市道西7-31号線他(西32)道路災害復旧工事					
平面図・縦断面図・標準横断面図(1)			縮尺	S=図示	
位 置		新潟市西区小新西1丁目他			地内
所長	補佐	係長	設計	製図	期日
1					
新 潟 市 西 区 役 所 建 設 課					


※ () 内の縮尺はA3版に縮小時を示す。

平面図・縦断面図・標準横断面図 (2) S=図示


平面図 S=1:250(500)

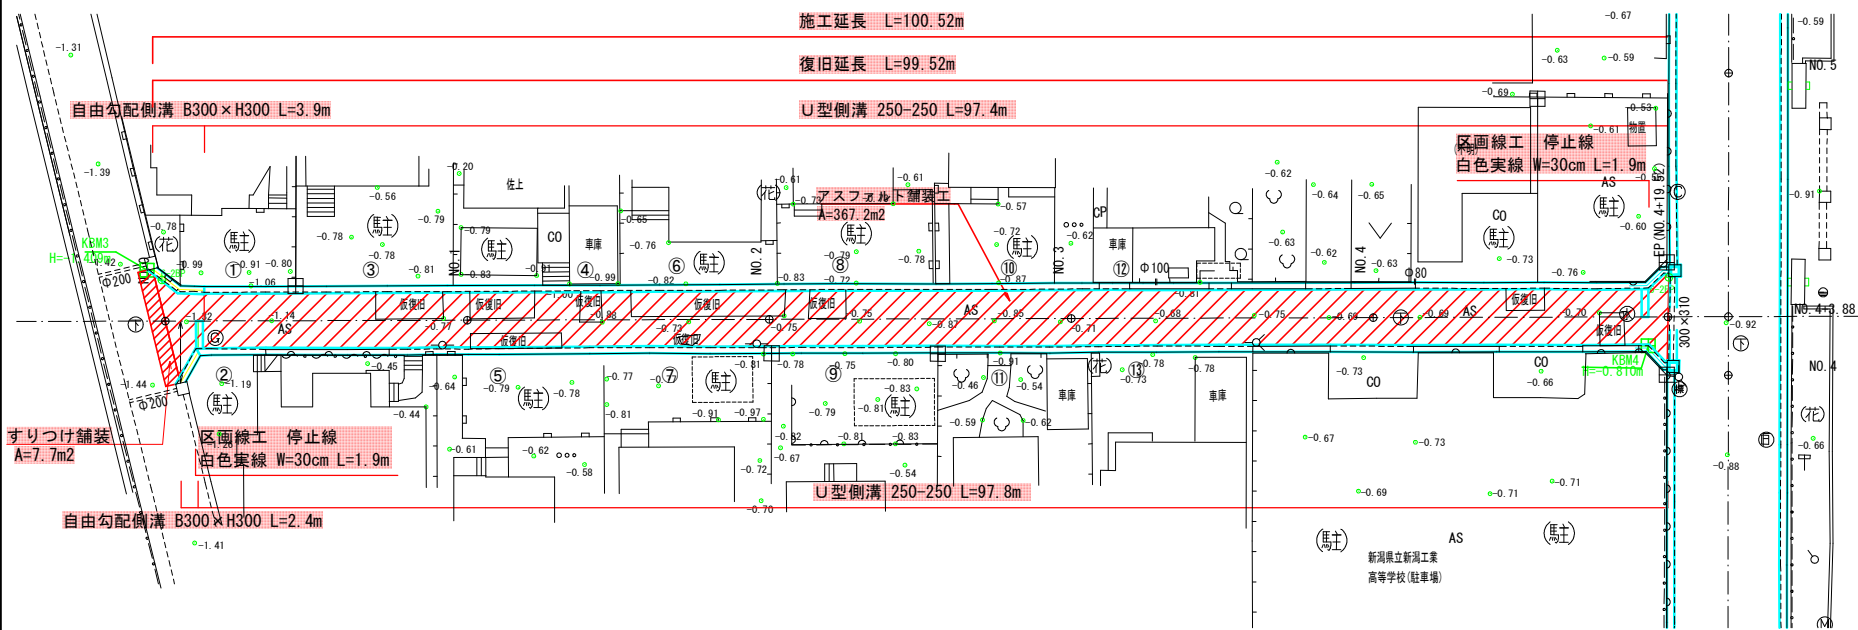

標準横断面図 S=1:50(100)

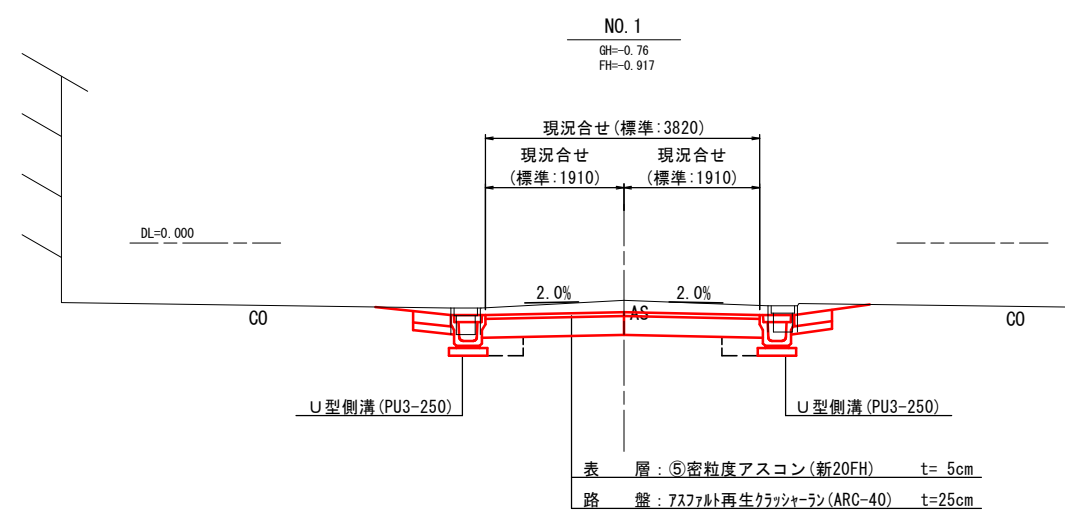

縦断面図 V=1:50(100)
H=1:250(500)

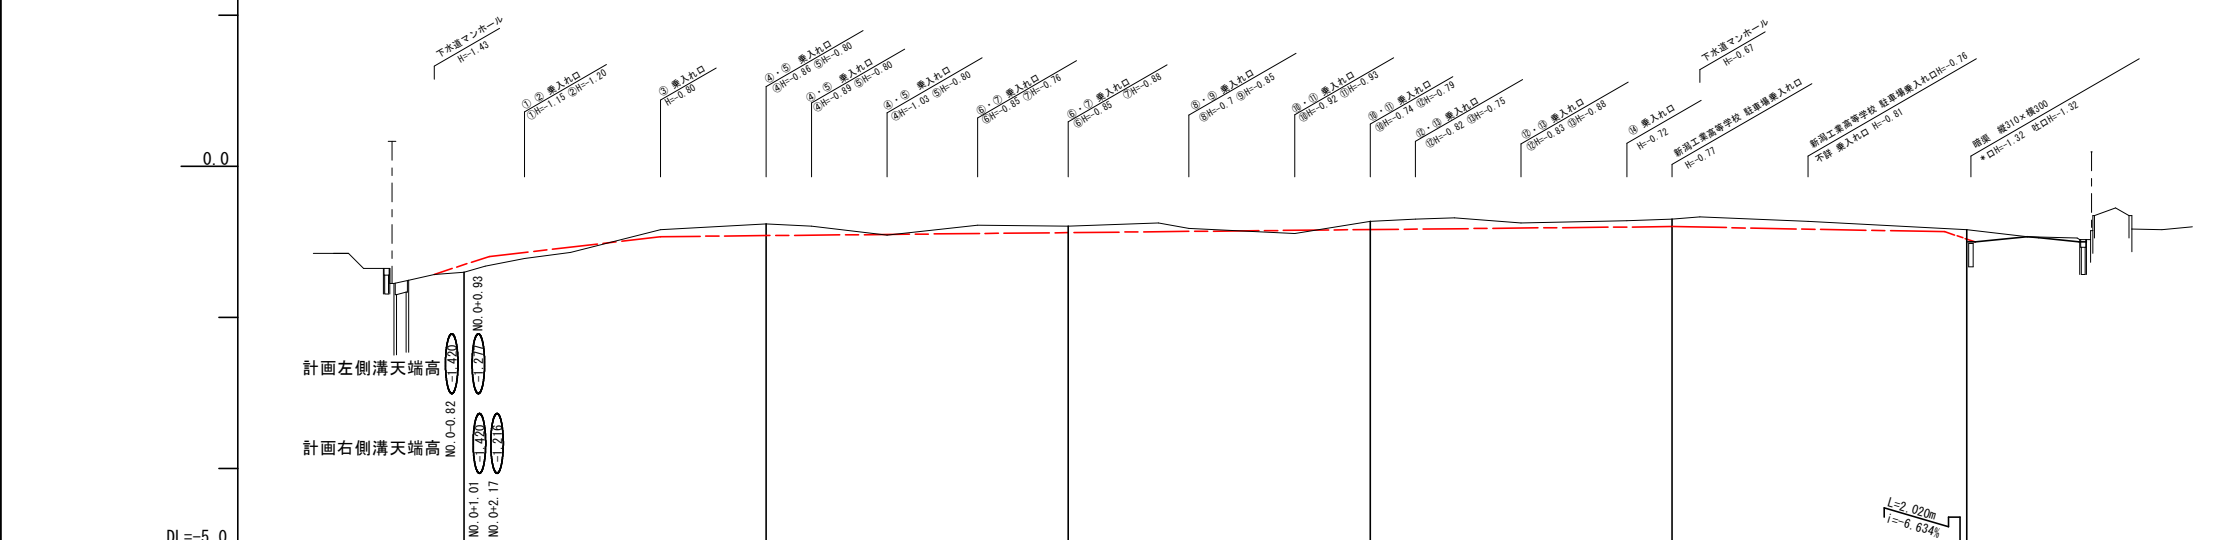

勾配																
計画高	<table><tr><td>-1.301</td><td>-0.917</td><td>-0.877</td><td>-0.837</td><td>-0.797</td><td>-0.963</td></tr></table>										-1.301	-0.917	-0.877	-0.837	-0.797	-0.963
-1.301	-0.917	-0.877	-0.837	-0.797	-0.963											
地盤高	<table><tr><td>-1.40</td><td>-0.76</td><td>-0.79</td><td>-0.73</td><td>-0.70</td><td>-0.84</td></tr></table>										-1.40	-0.76	-0.79	-0.73	-0.70	-0.84
-1.40	-0.76	-0.79	-0.73	-0.70	-0.84											
切土高	<table><tr><td></td><td>0.157</td><td>0.087</td><td>0.107</td><td>0.097</td><td>0.123</td></tr></table>											0.157	0.087	0.107	0.097	0.123
	0.157	0.087	0.107	0.097	0.123											
盛土高	<table><tr><td>0.099</td><td></td><td></td><td></td><td></td><td></td></tr></table>										0.099					
0.099																
累加距離	<table><tr><td>-1.990 0.000 1.665</td><td>13.000</td><td>20.000</td><td>40.000</td><td>60.000</td><td>80.000 98.050 99.520 100.07</td></tr></table>										-1.990 0.000 1.665	13.000	20.000	40.000	60.000	80.000 98.050 99.520 100.07
-1.990 0.000 1.665	13.000	20.000	40.000	60.000	80.000 98.050 99.520 100.07											
単距離	<table><tr><td>10.000</td><td>20.000</td><td>20.000</td><td>20.000</td><td>20.000</td><td>19.520</td></tr></table>										10.000	20.000	20.000	20.000	20.000	19.520
10.000	20.000	20.000	20.000	20.000	19.520											
測点	<table><tr><td>NO.0</td><td>NO.1</td><td>NO.2</td><td>NO.3</td><td>NO.4</td><td>+19.520</td></tr></table>										NO.0	NO.1	NO.2	NO.3	NO.4	+19.520
NO.0	NO.1	NO.2	NO.3	NO.4	+19.520											
平面線形曲率図																


※ () 内の縮尺はA3版に縮小時を示す。

横断面図(1) S=1:100(200)
西7-31号線

NO. 1

GH=-0.75
FH=-0.770


種別・細別	単位	数量
掘削	m2	2.0

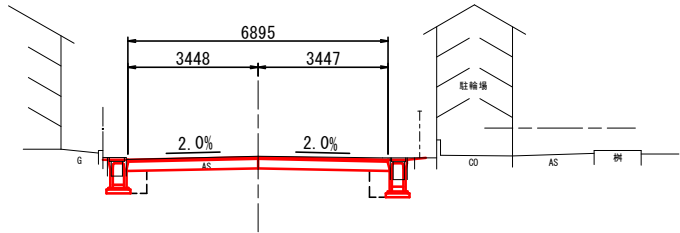

NO. 3

GH=-0.84
FH=-0.840


種別・細別	単位	数量
掘削	m2	1.7

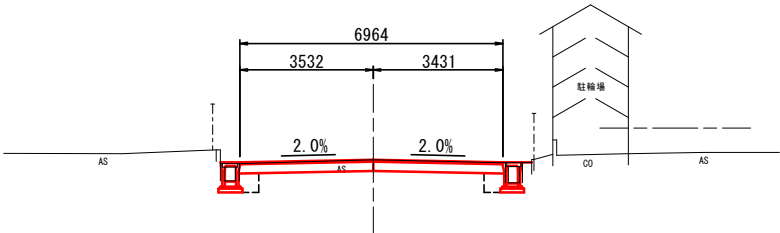

NO. 4+3.88

GH=-0.93
FH=-0.930


種別・細別	単位	数量
掘削	m2	2.1

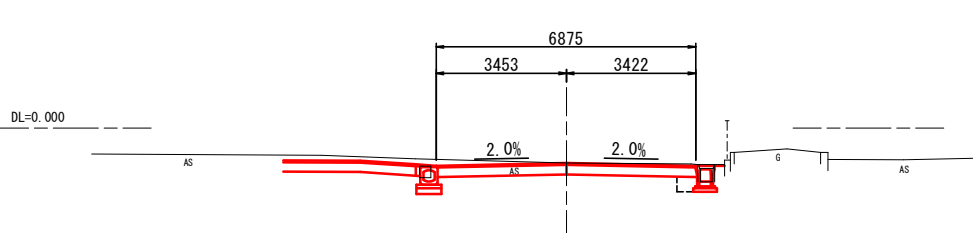

NO. 0+3.81

GH=-0.99
FH=-0.948


種別・細別	単位	数量
掘削	m2	2.0

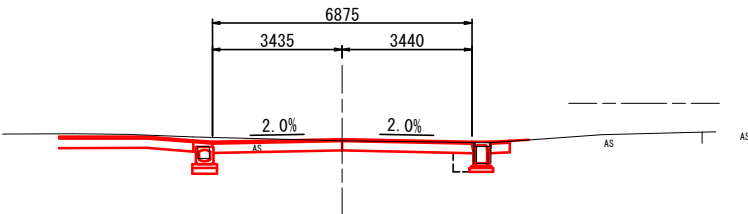

NO. 2+3.99

GH=-0.72
FH=-0.780


種別・細別	単位	数量
掘削	m2	2.1

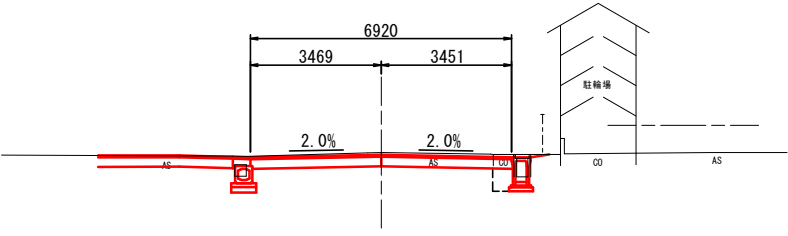

NO. 4

GH=-0.90
FH=-0.915


種別・細別	単位	数量
掘削	m2	2.1

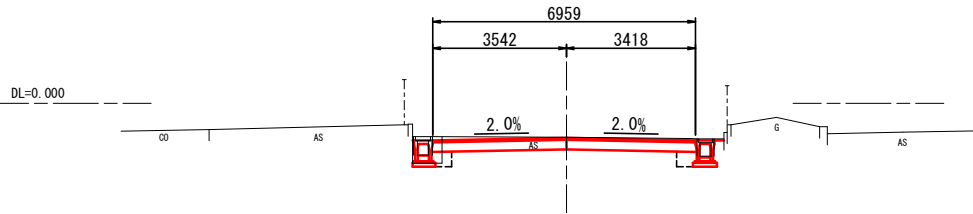

NO. 0

GH=-0.99
FH=-0.990


種別・細別	単位	数量
掘削	m2	2.1

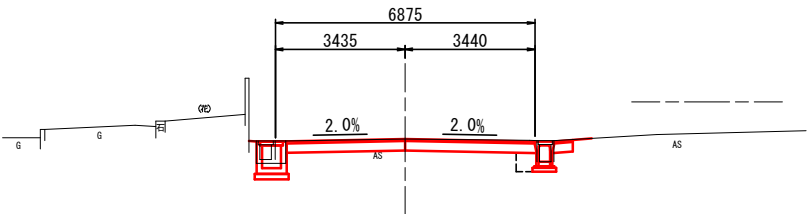

NO. 2

GH=-0.77
FH=-0.778

種別・細別	単位	数量
掘削	m2	1.9






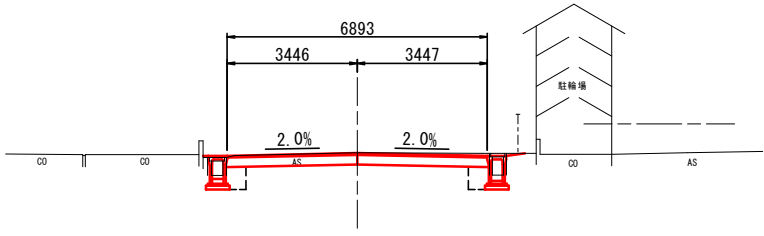


西7-31号線

令和8年度	6災第80号
【災害2】市道西7-31号線他(西32)道路災害復旧工事	
横断面図(1)	縮尺 S=1:100 (1:200)
位置	新潟市西区小新西1丁目地内
所長	補佐
係長	設計
製図	期日
3	
新潟市西区役所建設課	

※ () 内の縮尺はA3版に縮小時を示す。

横断面図(2) S=1:100(200)
西7-31号線

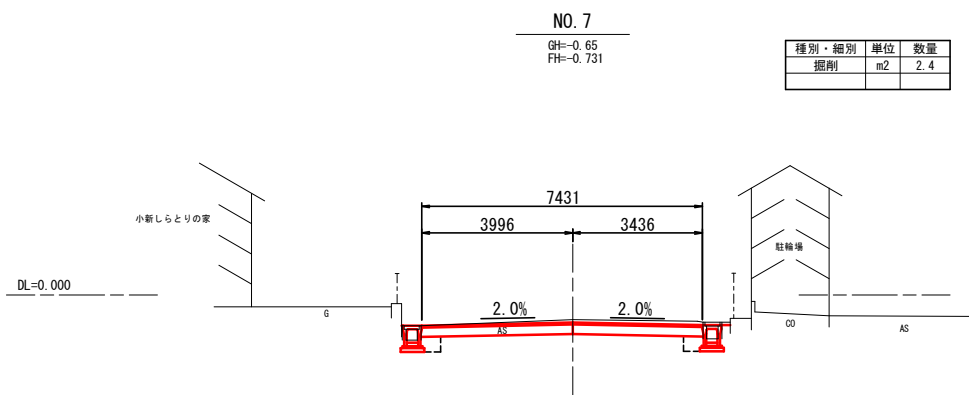
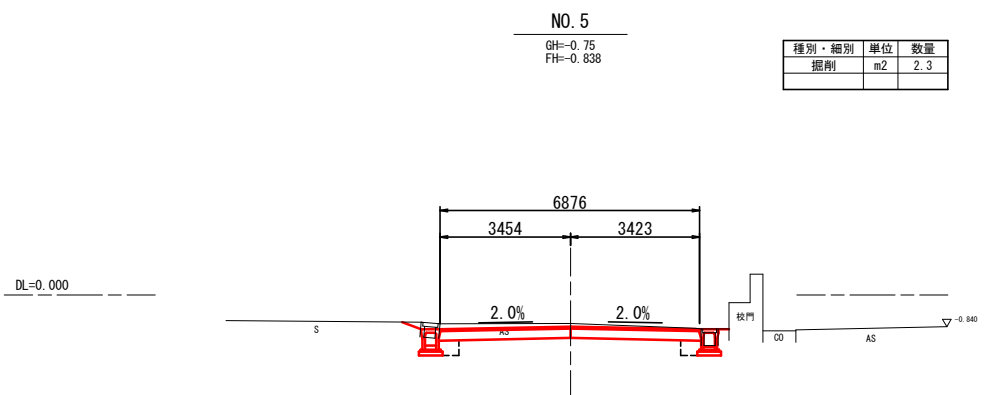
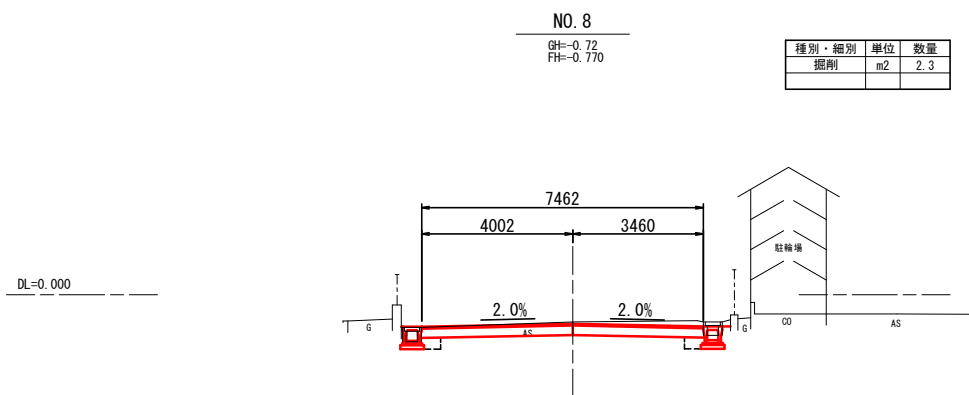
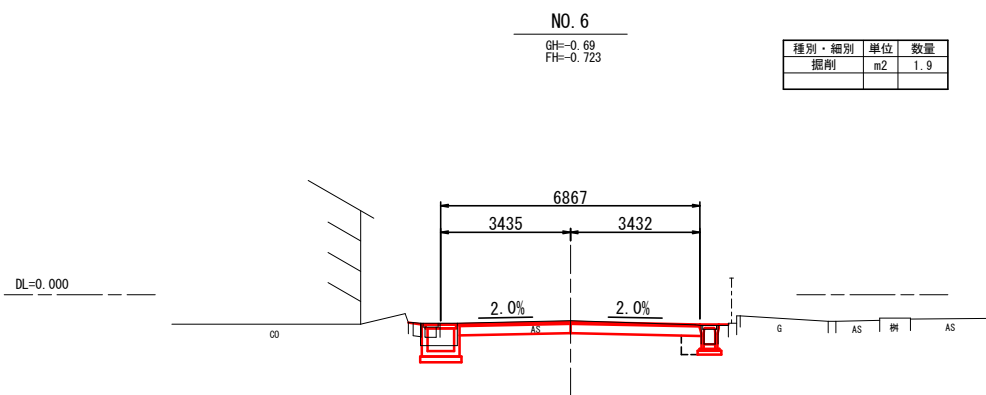
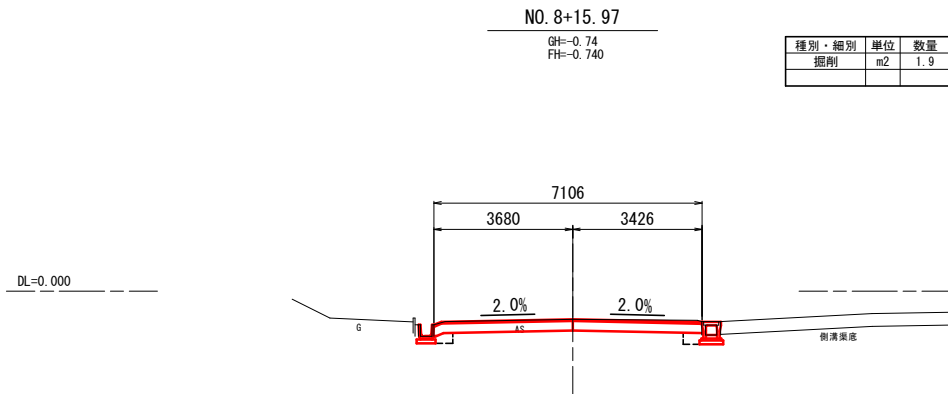
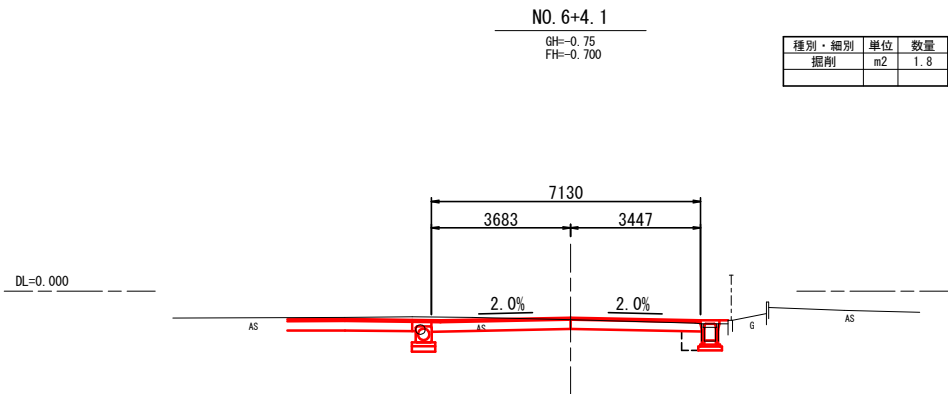


※ () 内の縮尺はA3版に縮小時を示す。

西7-31号線					
令和8年度 6災第80号					
【災復2】市道西7-31号線他(西32)道路災害復旧工事					
横断面図(2)				縮尺	S=1:100 (1:200)
位置	新潟市西区小新西1丁目				地内
所長	補佐	係長	設計	製図	期日
4					
新潟市西区役所建設課					

横断面図(3) S=1:100(200)


西7-135号線

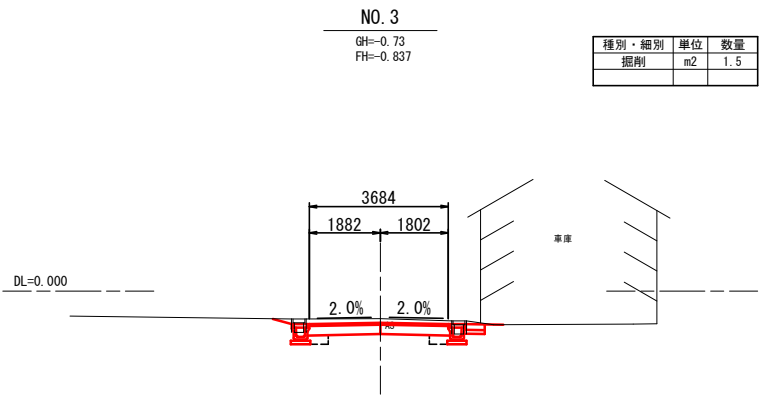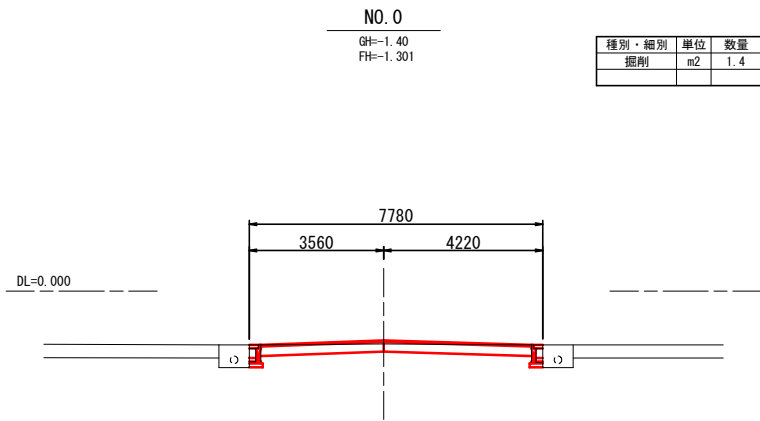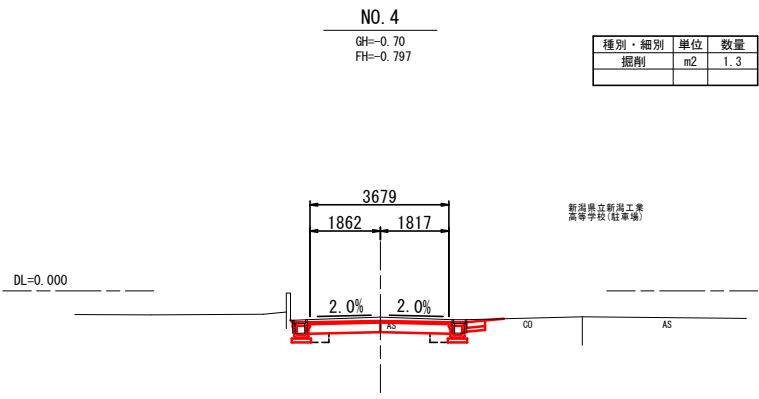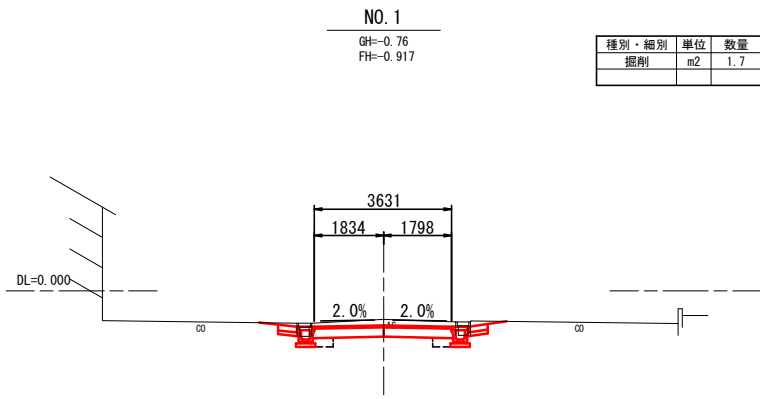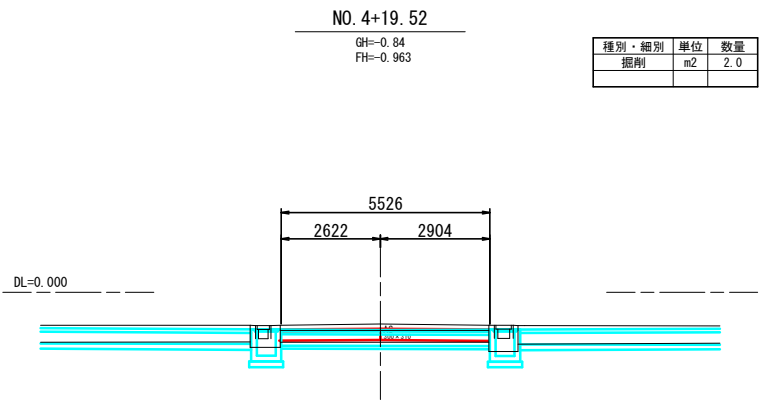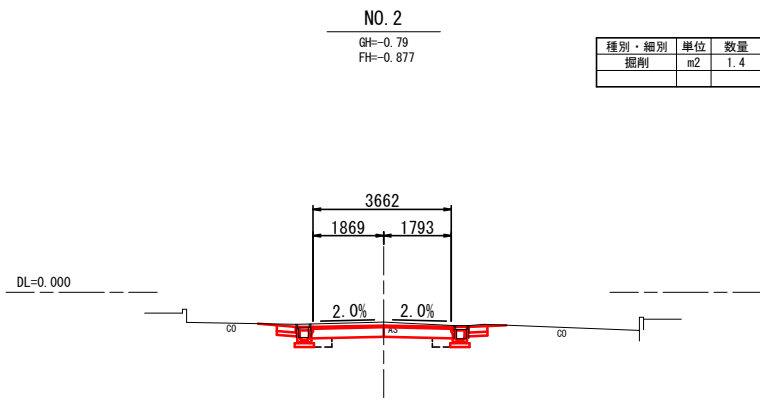

※ () 内の縮尺はA3版に縮小時を示す。

西7-135号線					
令和8年度 6災第80号					
【災復2】市道西7-31号線他(西32)道路災害復旧工事					
横断面図(3)				縮尺	S=1:100 (1:200)
位置	新潟市西区小新西1丁目他				地内
所長	補佐	係長	設計	製図	期日
5					
新潟市西区役所建設課					

西7-31号線

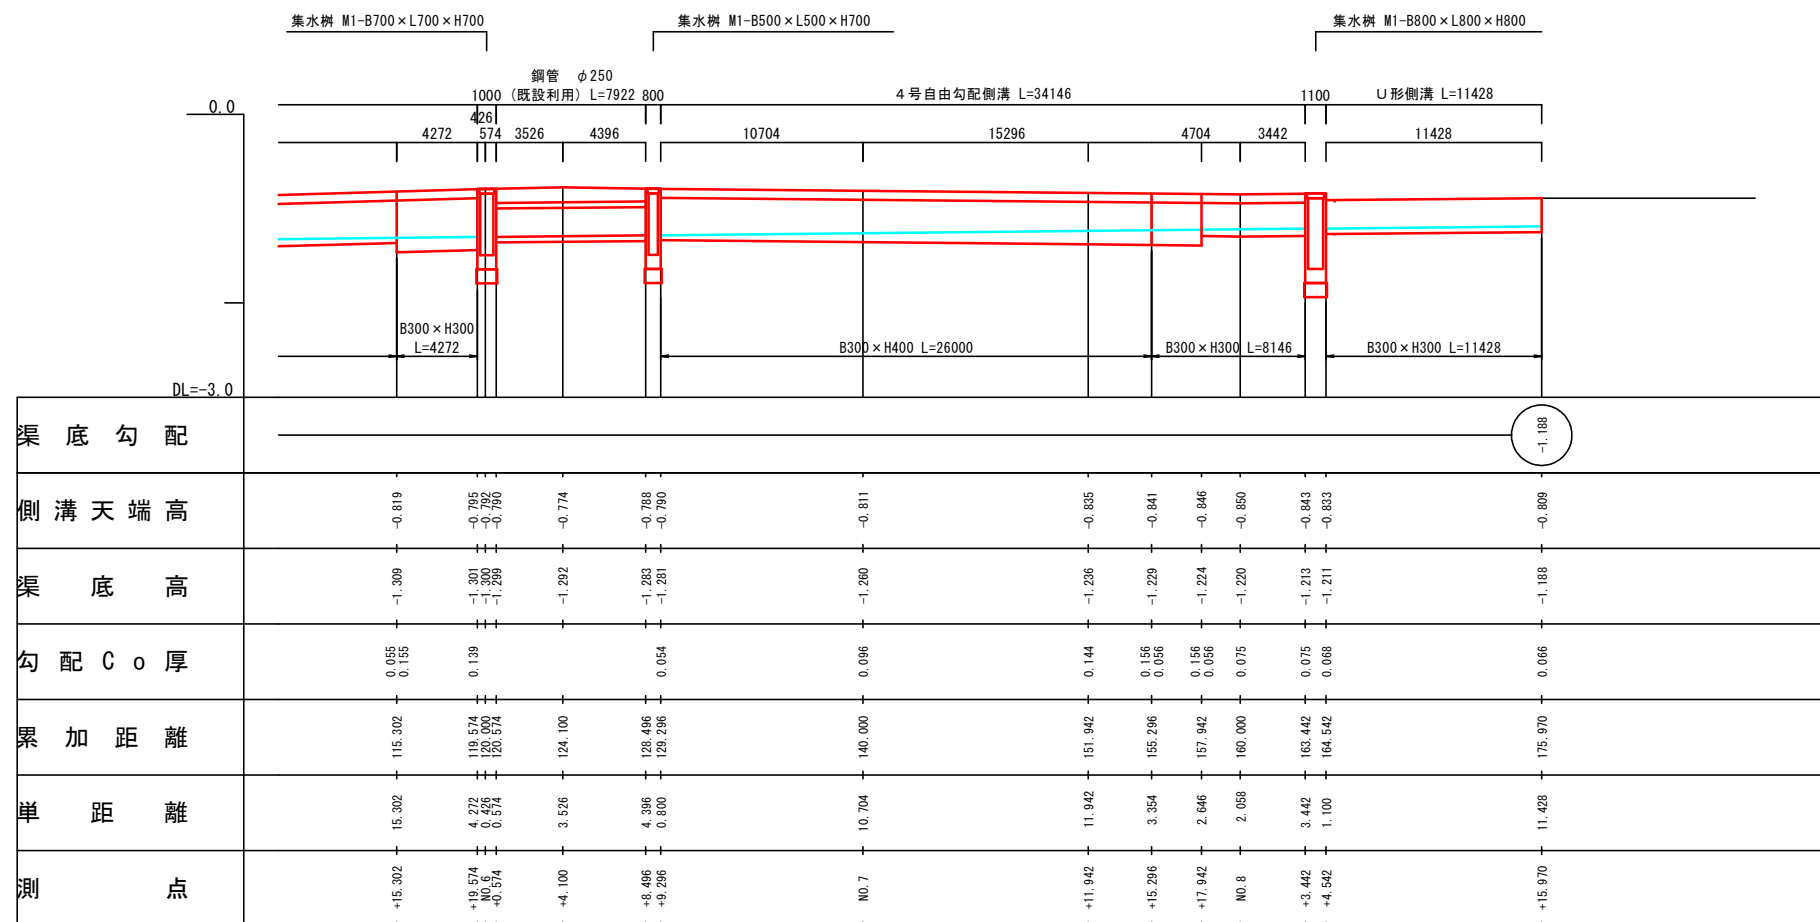

自由勾配側溝展開図 (2)

V=1: 40 (80)
H=1: 200 (400)

西7-31号線

道路右側溝

5号自由勾配側溝 L=175970

渠 底 勾 配	-1.590 i=0.200% L=83.890m -1.422 i=0.285% L=92.090m																			
側 溝 天 端 高	-1.059	-1.017	-0.993	-0.861	-0.839	-0.842	-0.847	-0.849	-0.894	-0.909	-0.954	-0.984	-0.999	-0.907	-0.861	-0.792	-0.769	-0.788		
渠 底 高	-1.590	-1.582	-1.578	-1.554	-1.550	-1.534	-1.510	-1.502	-1.478	-1.470	-1.446	-1.430	-1.422	-1.376	-1.354	-1.319	-1.308	-1.280		
勾 配 C o 厚	0.114	0.079	0.060 0.160	0.052 0.152	0.134	0.153 0.053	0.082	0.092	0.161 0.061	0.084	0.153 0.053	0.099	0.121	0.075	0.052 0.152	0.118	0.106	0.153 0.053		
累 加 距 離	0.000	3.810	6.000	18.000	20.000	28.000	40.000	43.990	56.000	60.000	72.000	80.000	83.880	100.000	108.000	120.000	124.100	134.000		
單 距 離		3.810	2.190	12.000	2.000	8.000	12.000	3.990	12.010	4.000	12.000	8.000	3.880	16.120	8.000	12.000	4.100	9.900		
測 点	NO.0+0.000	+3.810	+6.000	+18.000	NO.1	+8.000	NO.2	+3.990	+16.000	NO.3	12.000	NO.4	+3.880	NO.5	+8.000	NO.6	+4.100	+14.000		

	0.0 41009900600016000400015970 DL=-3.0					
渠 底 勾 配	i=0.285% L=92.090m -1.160					
側 溝 天 端 高	-0.792	-0.769	-0.788	-0.800	-0.831	-0.839
渠 底 高	-1.319	-1.308	-1.280	-1.262	-1.217	-1.205
勾 配 C o 厚	0.118	0.106	0.153	0.082	0.153	0.078
累 加 距 離	120.000	124.100	134.000	140.000	156.000	160.000
単 距 離	12.000	4.100	9.900	6.000	16.000	4.000
測 点	NO.6	+4.100	+14.000	NO.7	+16.000	NO.8

西7-31号線					
令和8年度			6災第80号		
【災復2】市道西7-31号線他(西32)道路災害復旧工事					
自由勾配溝展開図(2)				縮 尺	S=図示
位 置		新潟市西区小新西1丁目他			地内
所長	補佐	係長	設計	製図	期日
7					
新 潟 市 西 区 役 所 建 設 課					

※ () 内の縮尺はA3版に縮小時を示す。

