



平面図・縦断面図・標準横断面図 (1) S=図示


平面図 S=1:500(1,000)

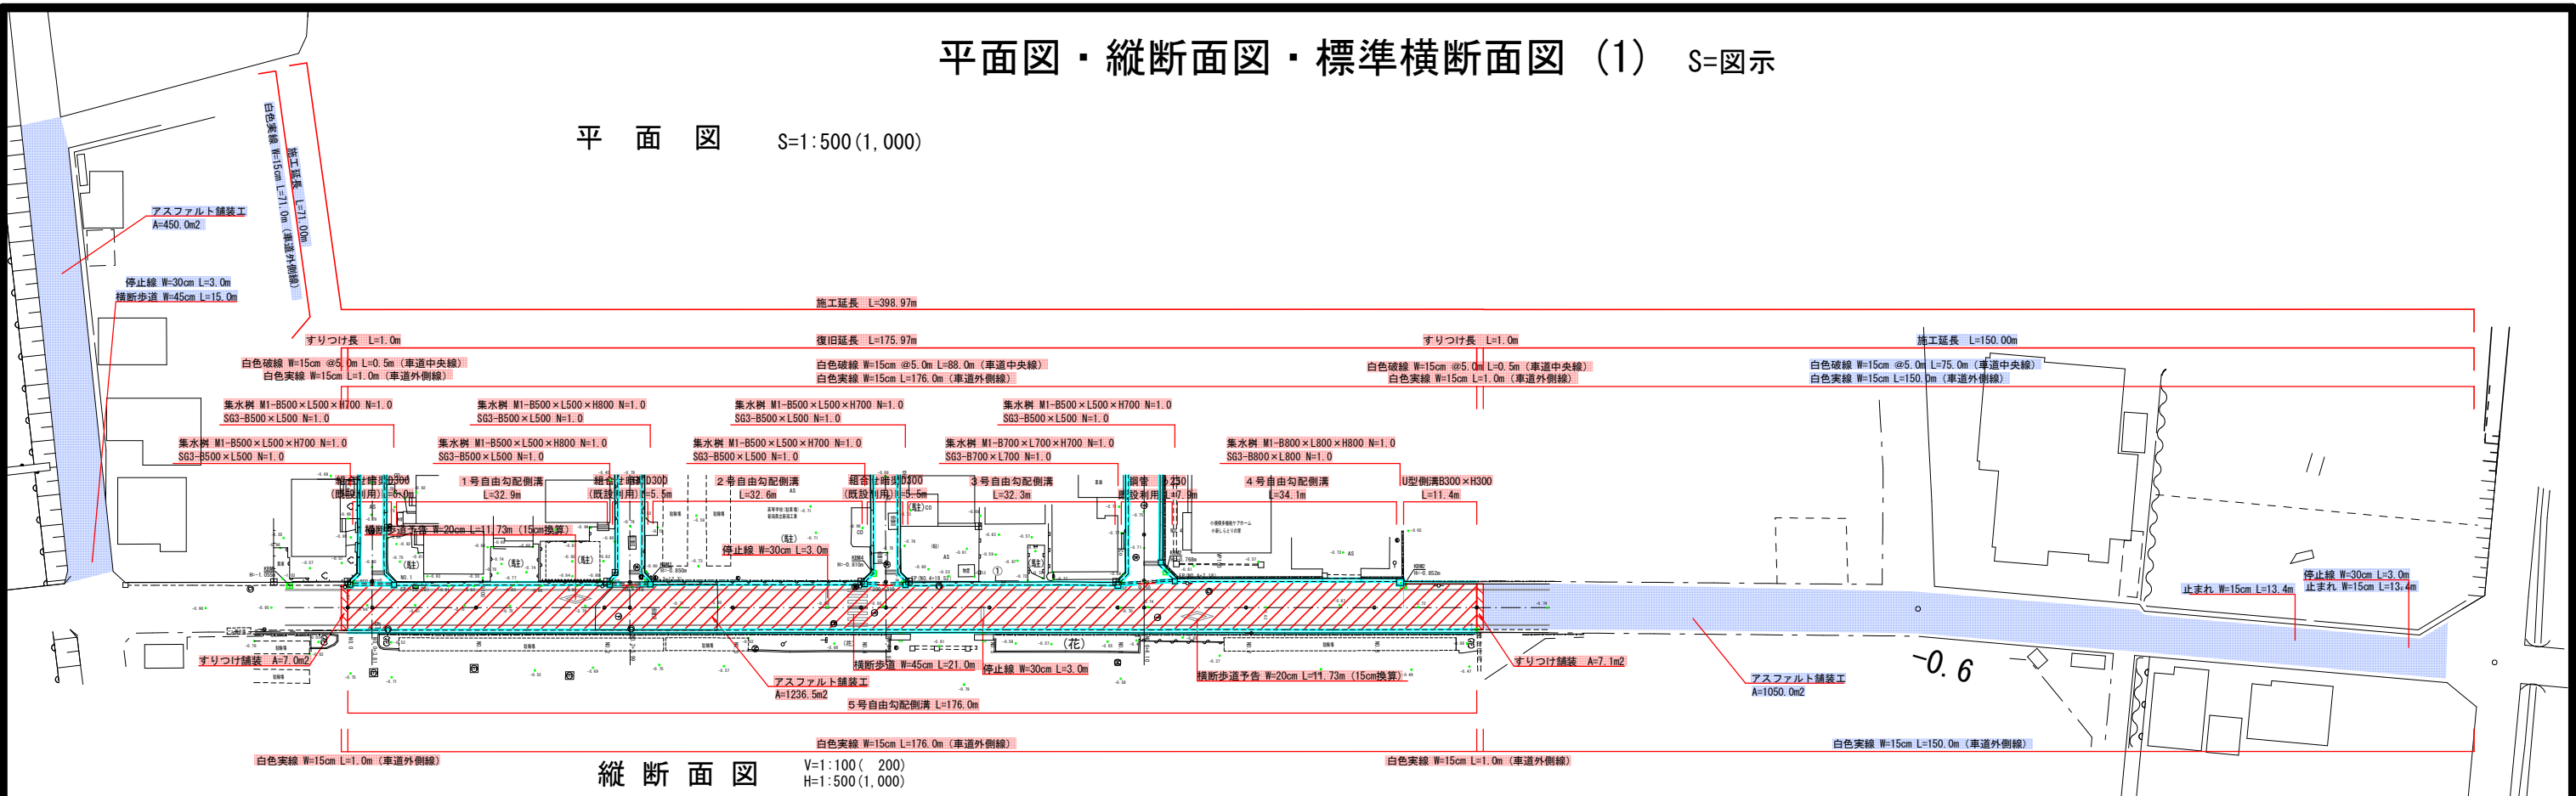

縦断面図 V=1:100(200)
H=1:500(1,000)

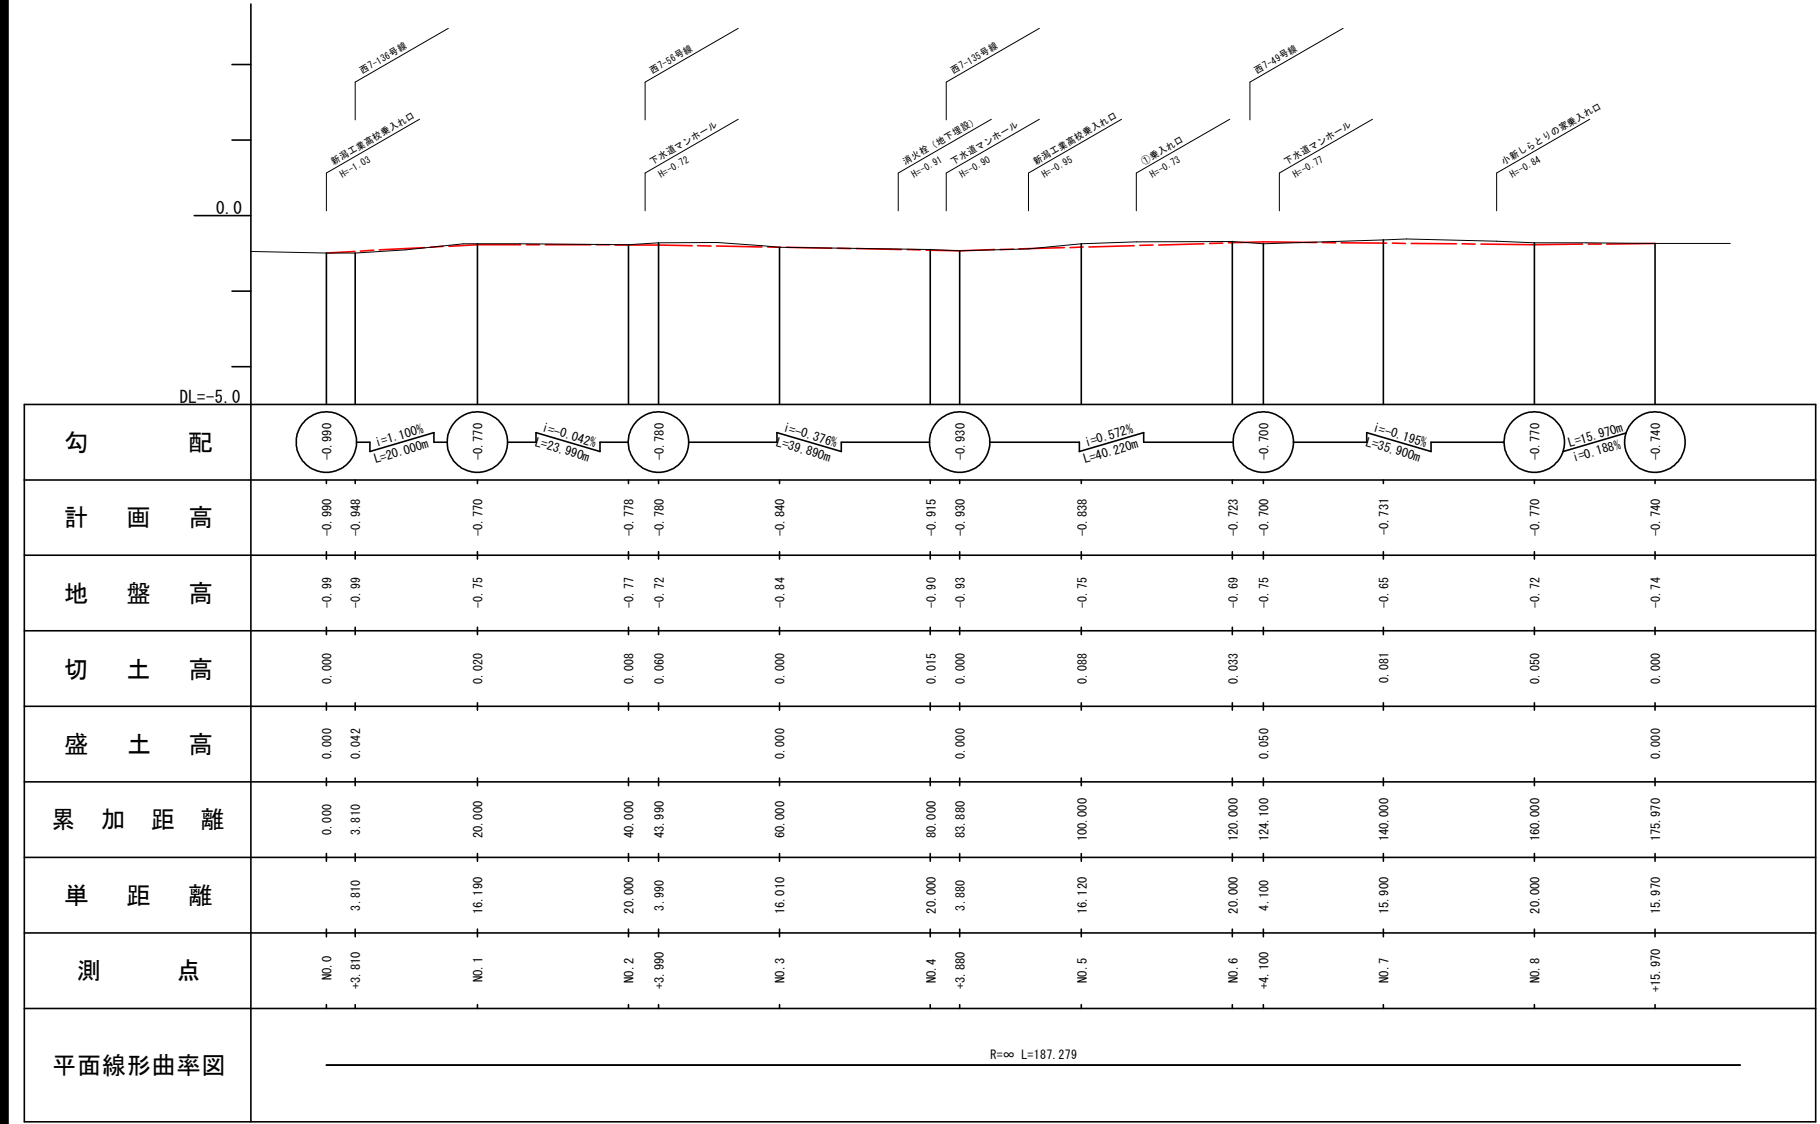

標準横断面図 S=1:50(100)

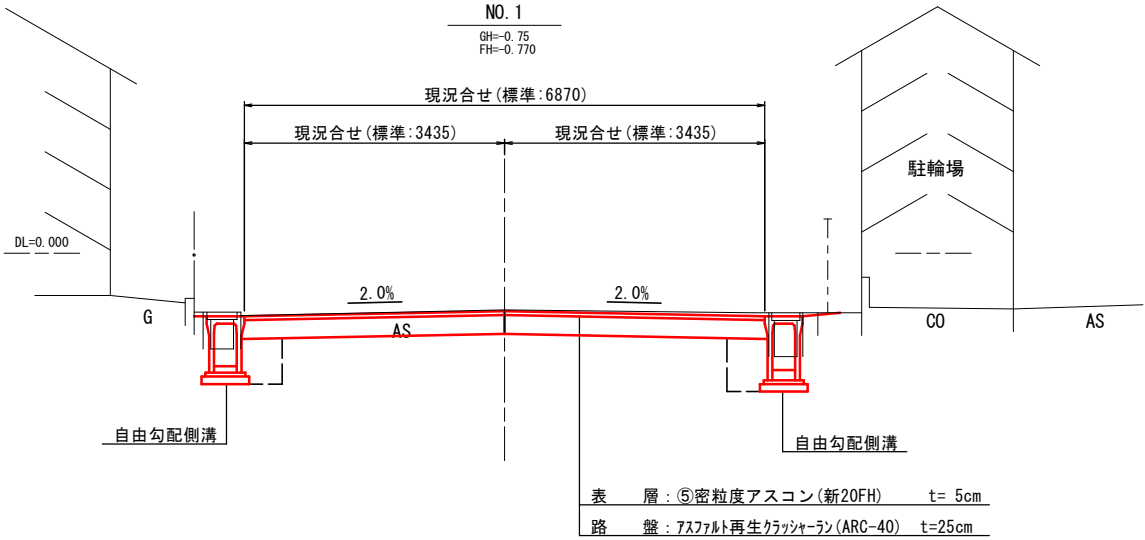


西7-31号線					
令和8年度		6災第80号			
【災害】市道西7-31号線他(西32)道路災害復旧工事					
平面図・縦断面図・標準横断面図(1)			縮尺	S=図示	
位置		新潟市西区小新西1丁目			地内
所長	補佐	係長	設計	製図	期日
1					
新潟市西区役所建設課					

※ () 内の縮尺はA3版に縮小時を示す。

平面図・縦断面図・標準横断面図 (2) S=図示


平面図

S=1:250(500)

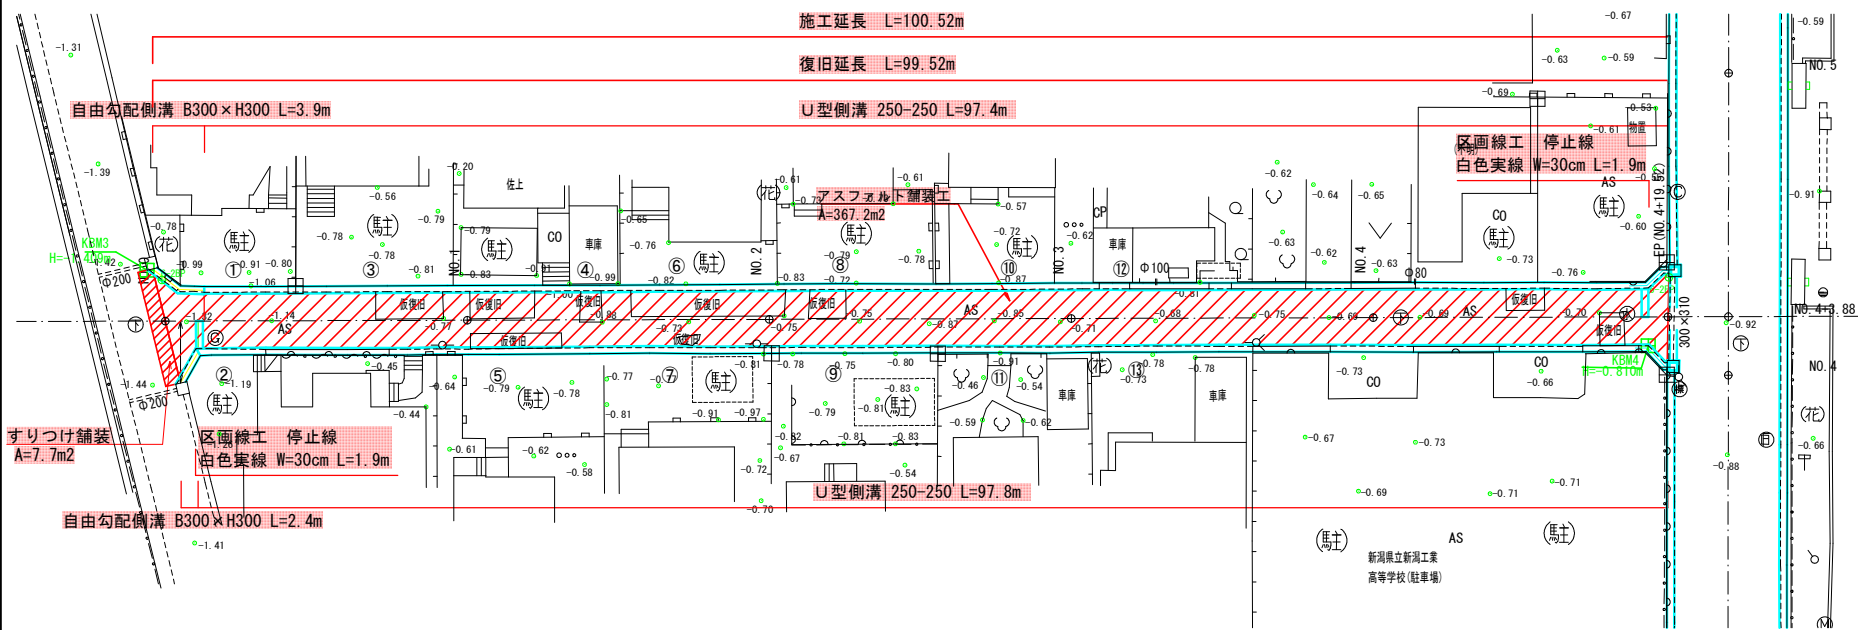


標準横断面図

S=1:50(100)

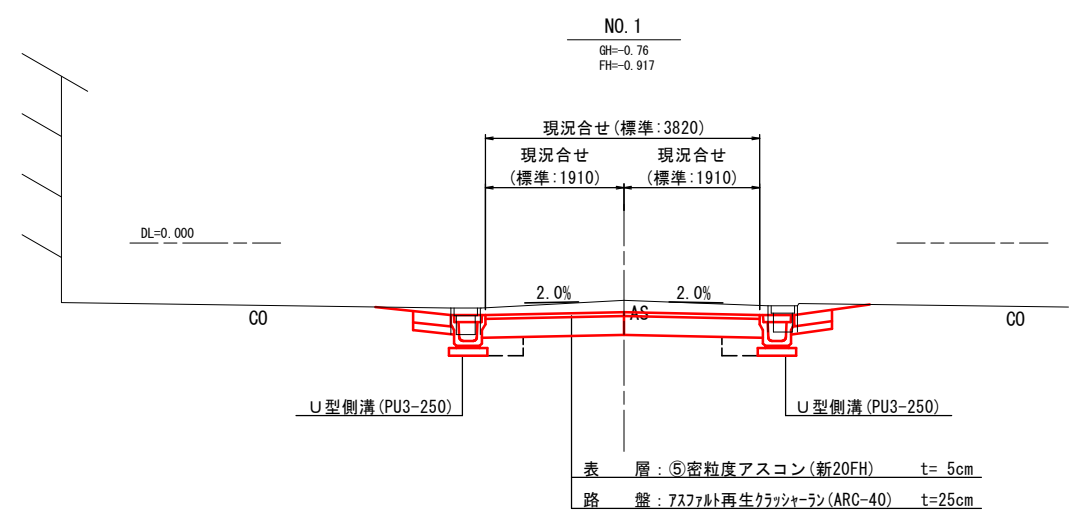

縦断面図

V=1:50(100)
H=1:250(500)

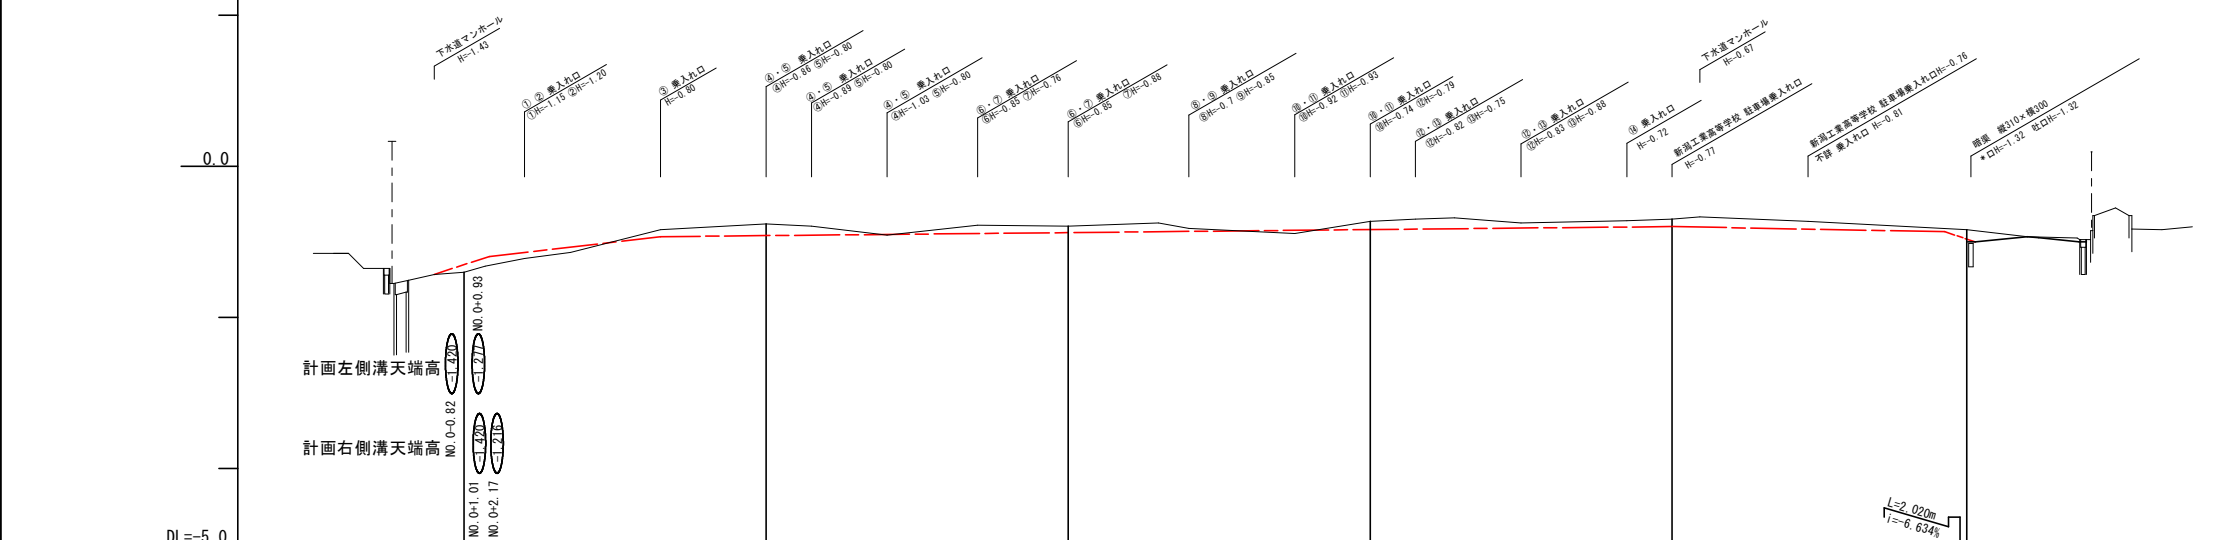

勾配	$i=6.502\%$ $L=3.645m$	$i=2.311\%$ $L=11.335m$	$i=0.200\%$ $L=67.000m$	$i=-0.977\%$ $L=8.050m$	$i=-6.634\%$ $L=2.020m$
計画高	-1.301	-0.917	-0.877	-0.837	-0.797
地盤高	-1.40	-0.76	-0.79	-0.73	-0.70
切土高		0.157	0.087	0.107	0.123
盛土高	0.099				
累加距離	-1.990 0.000 1.665	13.000 20.000	40.000 60.000	80.000 98.050 99.520 100.07	
単距離	10.000	20.000	20.000	20.000	19.520
測点	NO.0	NO.1	NO.2	NO.3	NO.4
平面線形曲率図	$R=\infty$ $L=122.434$				

※ () 内の縮尺はA3版に縮小時を示す。


西7-135号線					
令和8年度		6災第80号			
【災害】市道西7-31号線他(西32)道路災害復旧工事					
平面図・縦断面図・標準横断面図(2)				縮尺	S=図示
位置		新潟市西区小新西1丁目他			地内
所長	補佐	係長	設計	製図	期日
2					
新 潟 市 西 区 役 所 建 設 課					

横断面図(1) S=1:100(200)
西7-31号線

NO. 1

GH=-0.75
FH=-0.770


種別・細別	単位	数量
掘削	m2	2.0

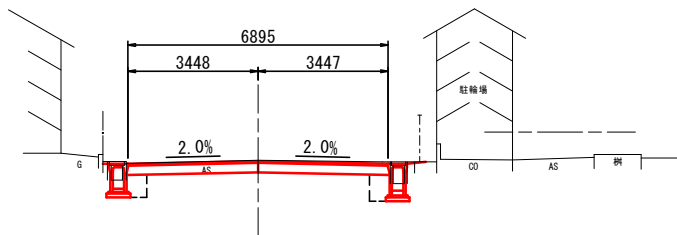

NO. 3

GH=-0.84
FH=-0.840


種別・細別	単位	数量
掘削	m2	1.7

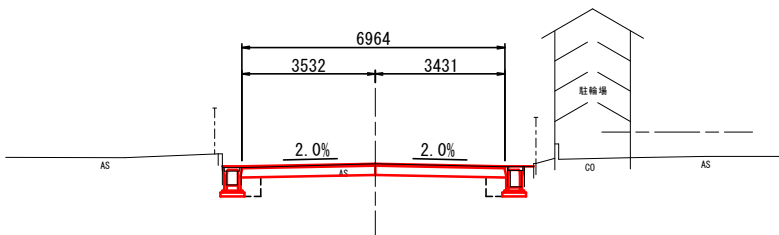

NO. 4+3.88

GH=-0.93
FH=-0.930


種別・細別	単位	数量
掘削	m2	2.1

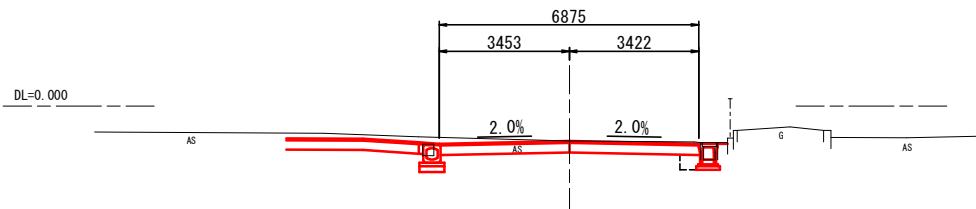

NO. 0+3.81

GH=-0.99
FH=-0.948


種別・細別	単位	数量
掘削	m2	2.0

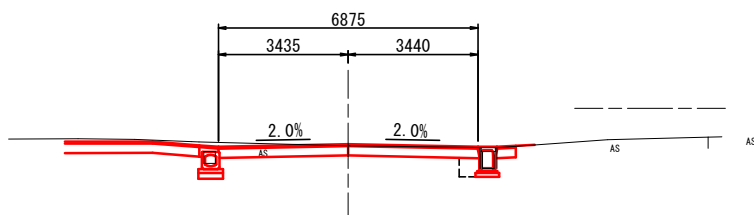

NO. 2+3.99

GH=-0.72
FH=-0.780


種別・細別	単位	数量
掘削	m2	2.1

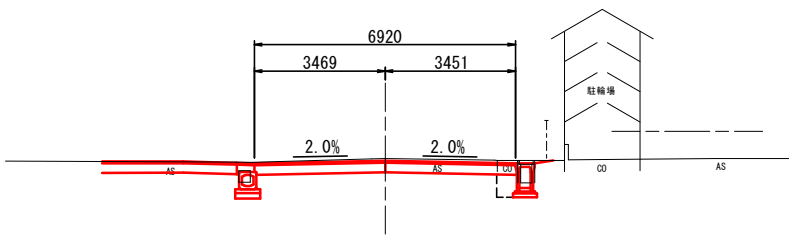

NO. 4

GH=-0.90
FH=-0.915


種別・細別	単位	数量
掘削	m2	2.1

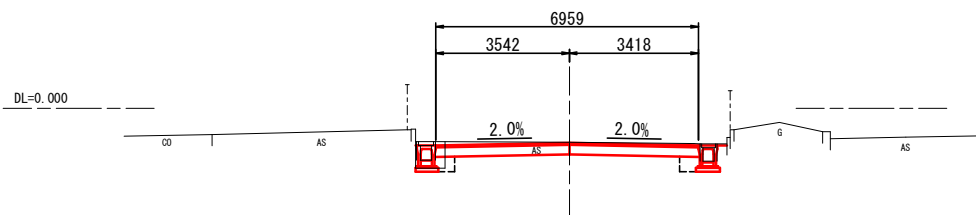

NO. 0

GH=-0.99
FH=-0.990


種別・細別	単位	数量
掘削	m2	2.1

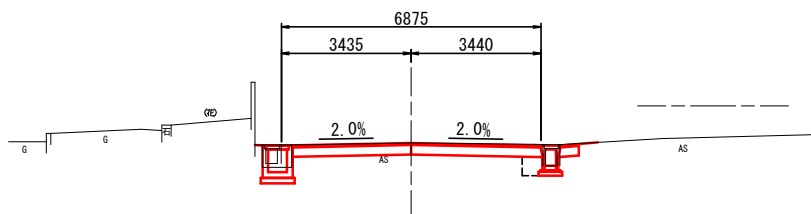

NO. 2

GH=-0.77
FH=-0.778

種別・細別	単位	数量
掘削	m2	1.9



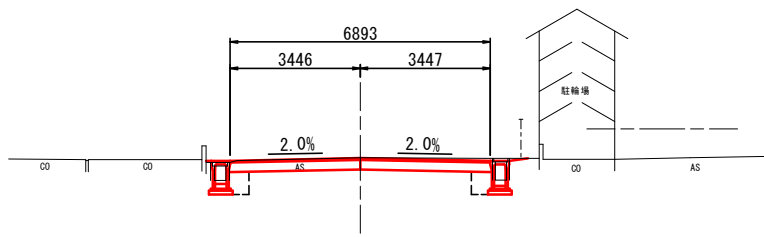


西7-31号線

令和8年度	6災第80号
【災害】市道西7-31号線他(西32)道路災害復旧工事	
横断面図(1)	縮尺 S=1:100 (1:200)
位置	新潟市西区小新西1丁目地内
所長	補佐
係長	設計
製図	期日
3	
新潟市西区役所建設課	

※ () 内の縮尺はA3版に縮小時を示す。

西7-31号線




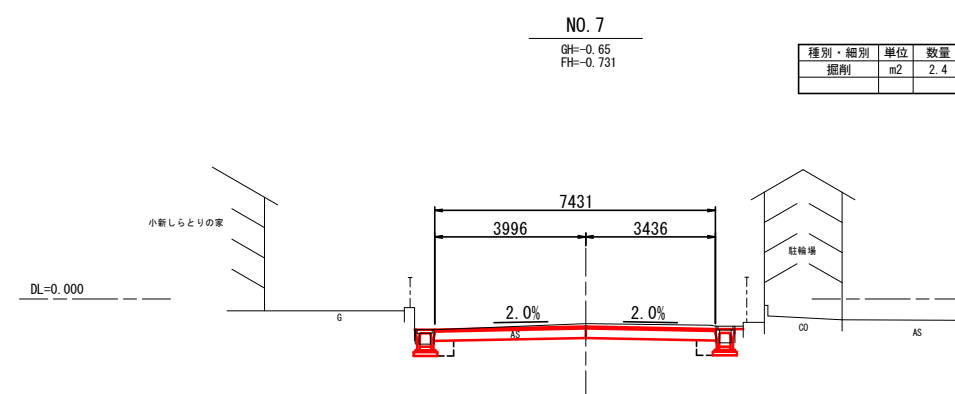
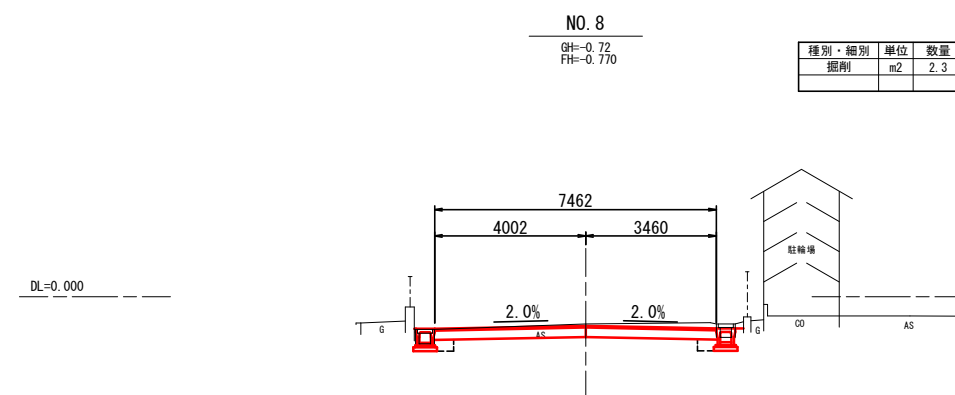
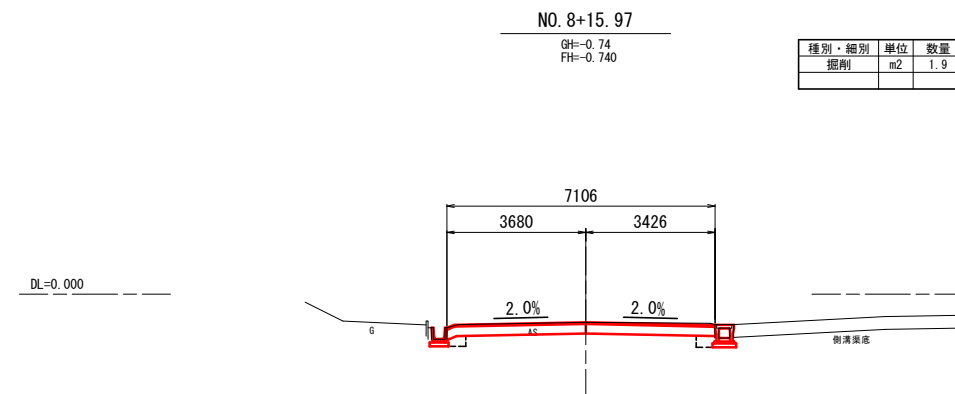


西7-31号線				
令和8年度		6災第80号		
【復興】市道西7-31号線他(西32)道路災害復旧工事				
横断面図(2)			縮尺	S=1:100 (1:200)
位置			新潟市西区小新西1丁目目地 地内	
所長	補佐	係長	設計 製図	期日
4				
新 潟 市 西 区 役 所 建 設 課				

※ () 内の縮尺はA3版に縮小時を示す。

横断面図(3) S=1:100(200)

西7-135号線

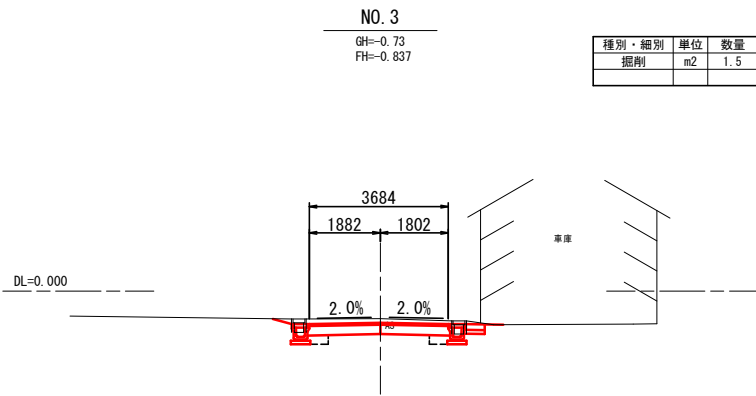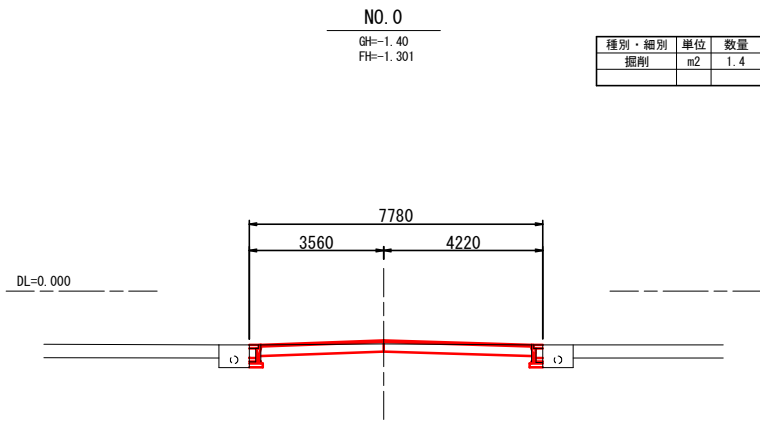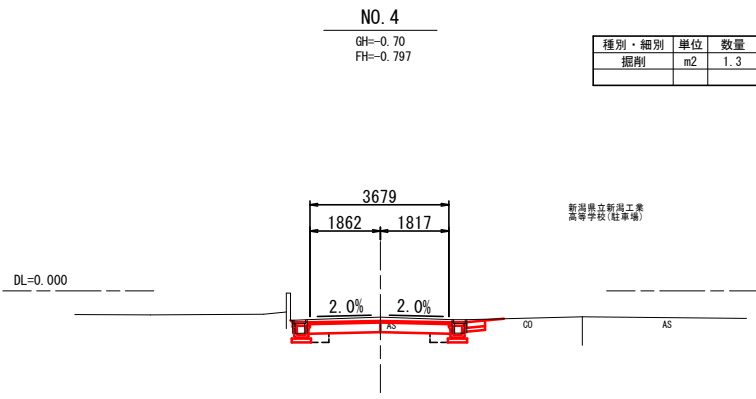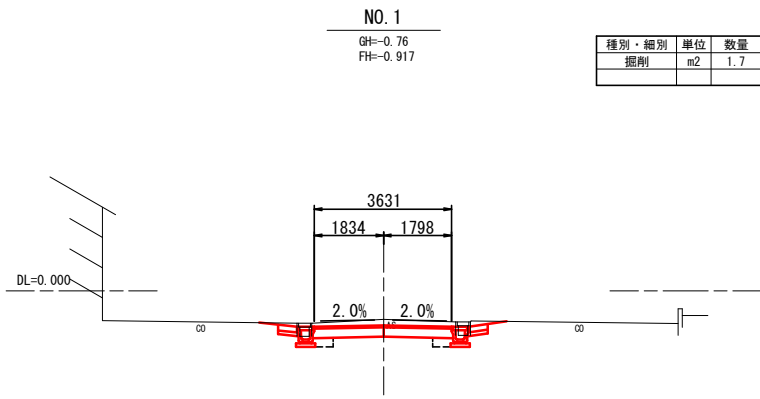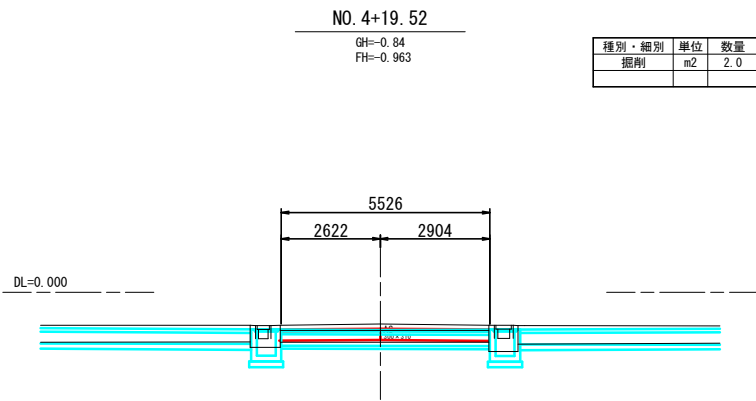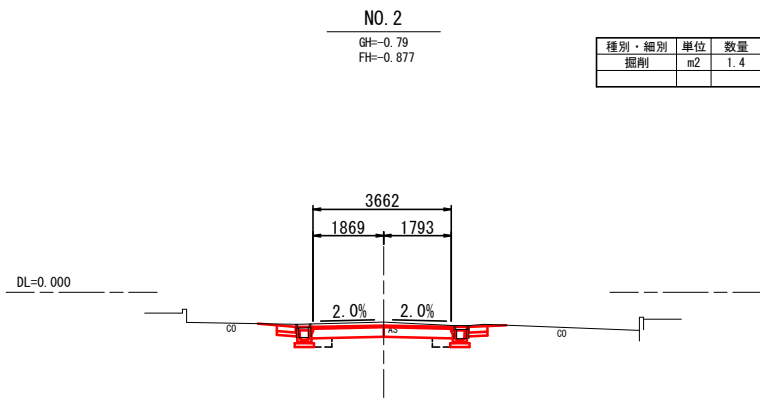

※ () 内の縮尺はA3版に縮小時を示す。



西7-135号線					
令和8年度 6災第80号					
【災害】市道西7-31号線他(西32)道路災害復旧工事					
横断面図(3)				縮尺	S=1:100 (1:200)
位置	新潟市西区小新西1丁目他				地内
所長	補佐	係長	設計	製図	期日
5					
新潟市西区役所建設課					

道路左側溝

自由勾配側溝展開図 (1)

V=1: 40 (80)
H=1: 200 (400)

西7-31号線

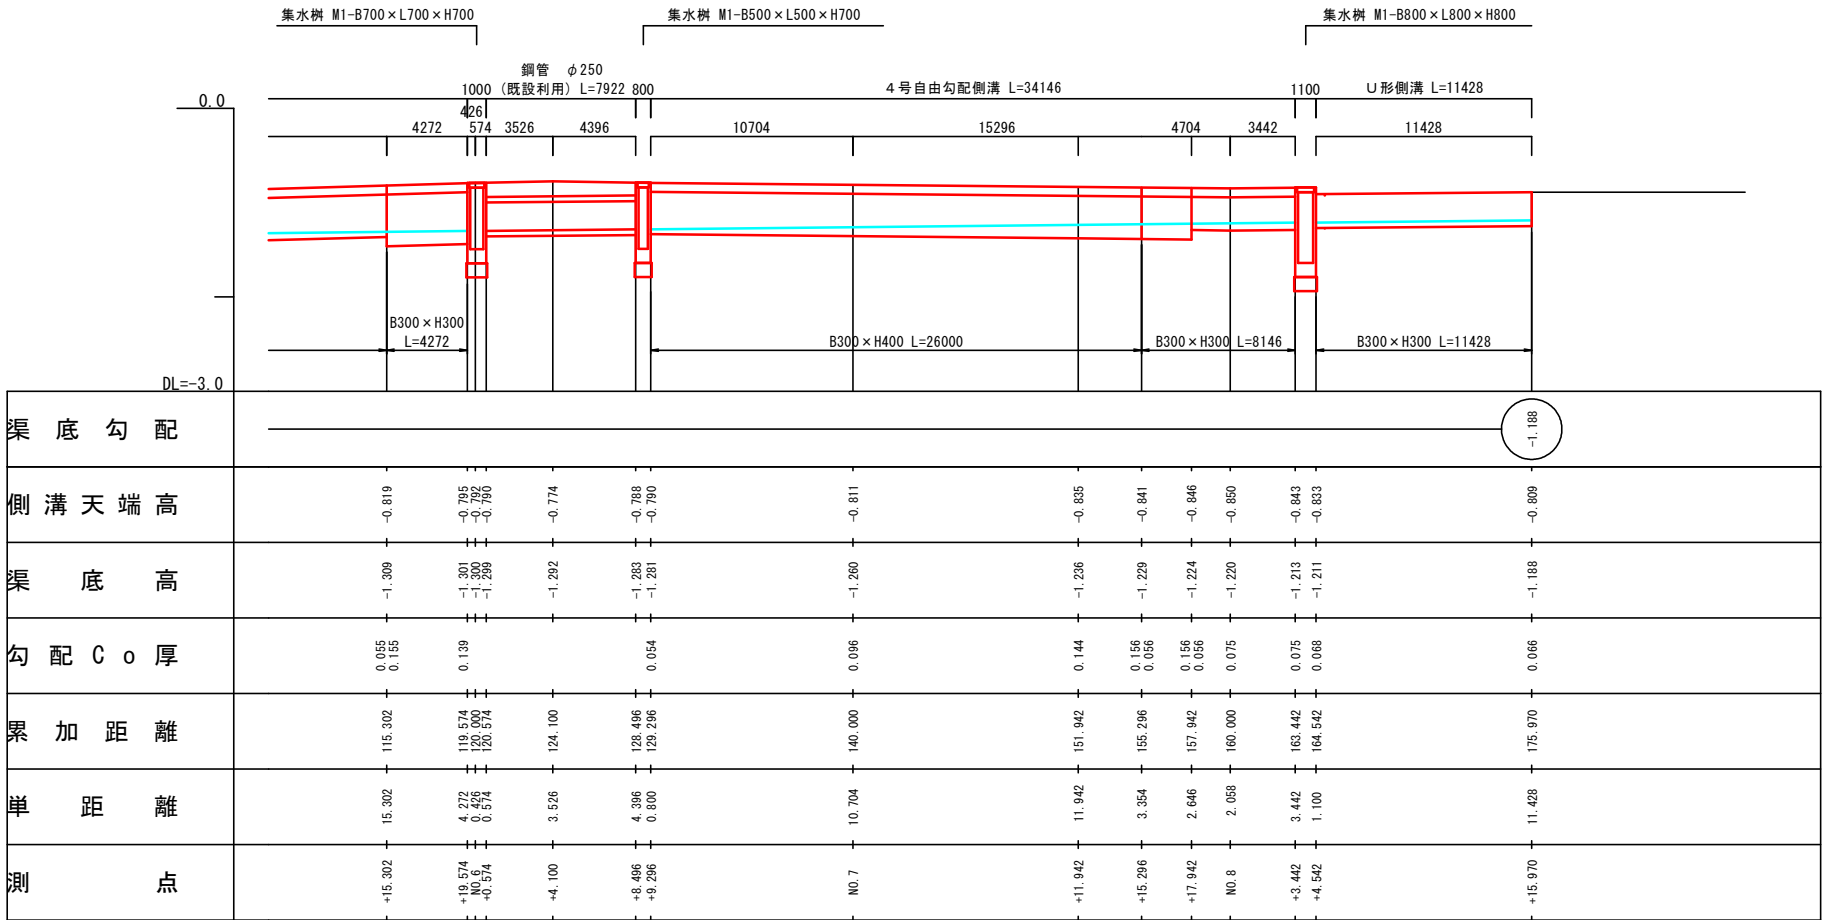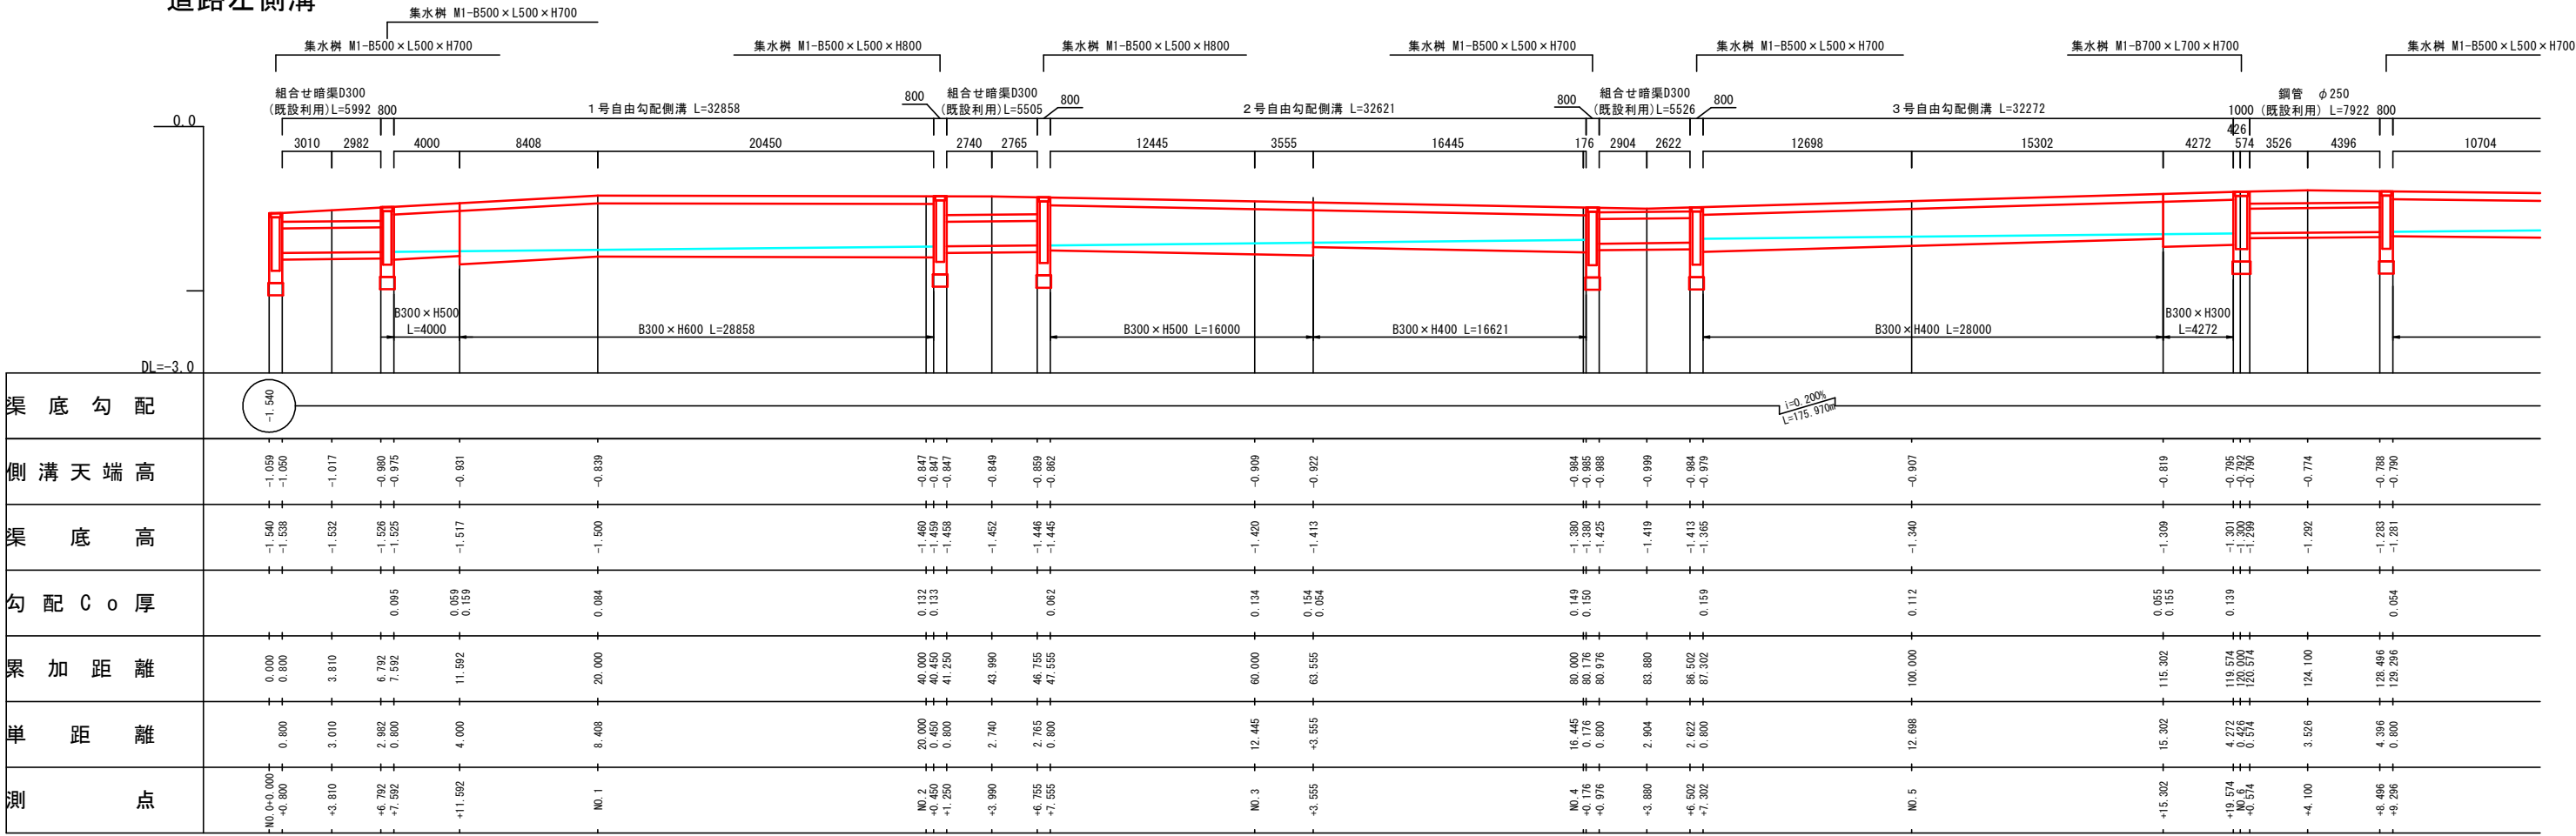

※ () 内の縮尺はA3版に縮小時を示す。

西7-31号線						
令和8年度		6災第80号				
【災害】市道西7-31号線他(西32)道路災害復旧工事						
自由勾配側溝展開図(1)				縮 尺		S=図示
位 置		新潟市西区小新西1丁目他				地内
所長	補佐	係長	設計	製図	期日	
6						
新 潟 市 西 区 役 所 建 設 課						

西7-31号線

Technical drawing of a bridge structure, showing a plan view and a cross-section.

The plan view shows a long bridge structure with multiple spans. The spans are labeled with dimensions:

- B300 x H500 L=6000
- B300 x H600 L=12000
- B300 x H700 L=10000
- B300 x H600 L=28000
- B300 x H500 L=16000
- B300 x H400 L=36000
- B300 x H500 L=26000

The cross-section shows a trapezoidal shape with a top width of 30.0 and a bottom width of 30.0. The drawing is labeled "DL = -3.0".

測 点	单 距 離	累 加 距 離	沟 配 C o 厚	渠 底 高	側 溝 天 端 高
NO. 6	12.000	120.000	0.118	-1.319	-0.792
+4.100	4.100	124.100	0.106	-1.308	-0.769
+14.000	9.900	134.000	0.153 0.153	-1.280	-0.788
NO. 7	6.000	140.000	0.082	-1.262	-0.800
+16.000	16.000	156.000	0.159 0.159	-1.217	-0.831
NO. 8	4.000	160.000	0.078	-1.205	-0.839
+15.970	15.970	175.970	0.094	-1.160	-0.809

渠底沟配

5号自由沟配侧溝 L=175970

渠底沟配

5号自由沟配侧溝 L=175970

渠底沟配

西7-31号線				
令和8年度		6災害第80号		
【災害】市道西7-31号線他(西32)道路災害復旧工事				
自由勾配開溝展開図(2)			縮尺	S=図示
位置	新潟市西区小新西1丁目			地内
所長	補佐	係長	設計	期日
			製図	
7				
新 潟 市 西 区 役 所 建 設 課				


小構造物詳細図 S=図示

自由勾配側溝 S=1:20 (1:40)


標準タイプ

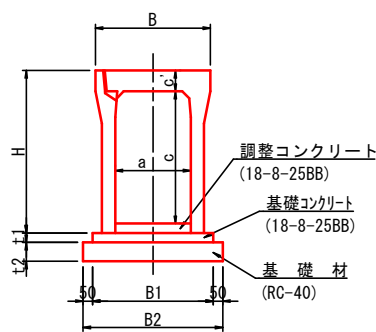


組合せ暗渠 (D300) S=1:10 (1:20)

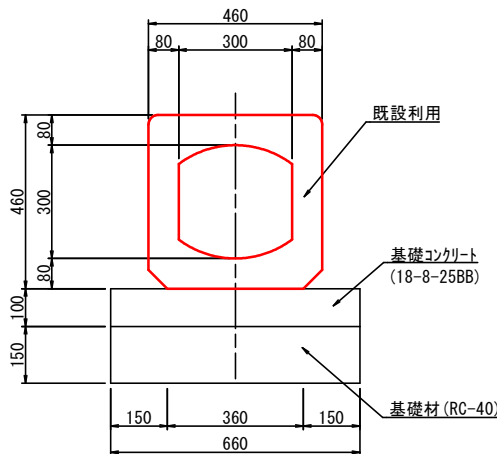


遠心ホックスカルパート (D300) S=1:10 (1:20)

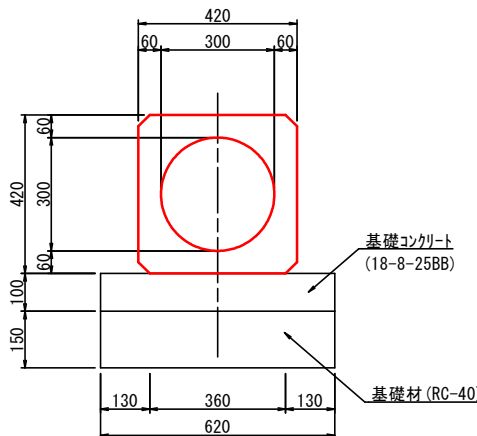

U形側溝 (PU1-300) S=1:20 (1:40)

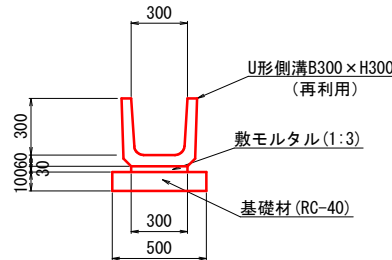


U型側溝 (PU3-250) S=1:10 (1:20)

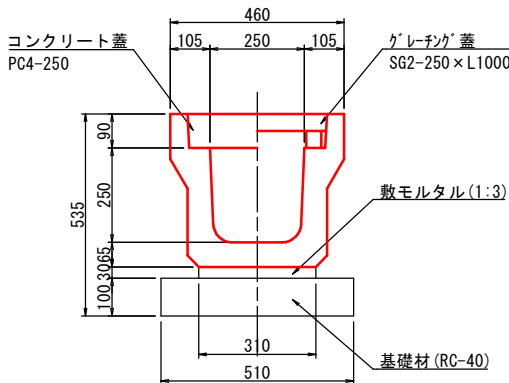


寸法表 (単位mm)									
種 別	B	H	a	c	c'	B1	B2	t1	t2
B300×C300	500	445	300	300	95	500	600	50	100
B300×C400	500	545	300	400	95	510	610	50	100
B300×C500	500	645	300	500	95	510	610	50	100
B300×C600	500	745	300	600	95	530	630	50	100
B300×C700	500	845	300	700	95	530	630	50	100

集水桝 S=1:20 (1:40)

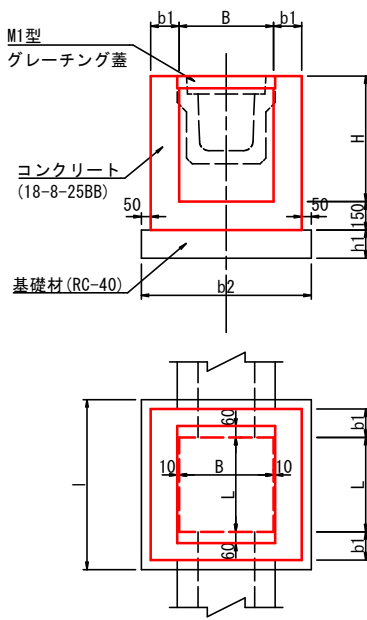


自由勾配側溝展開図

西7-135号線 左側

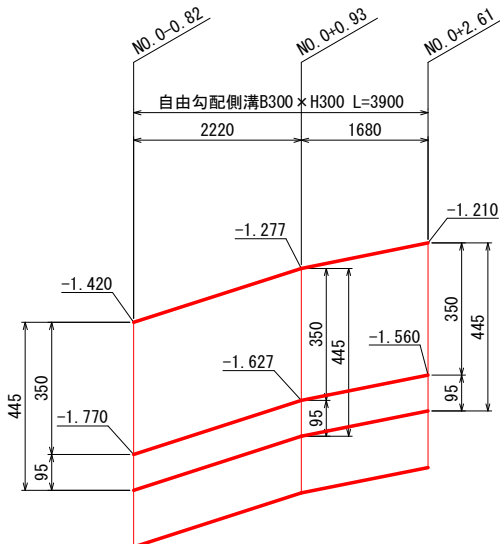


西7-135号線 右側

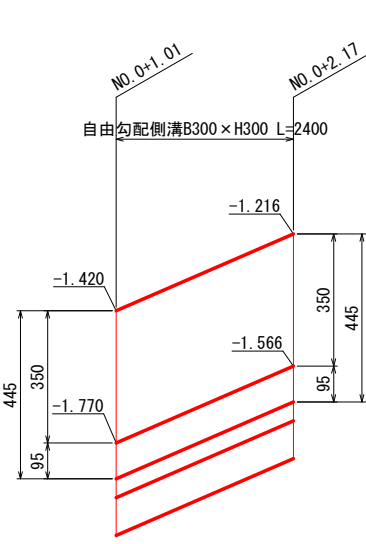


300 サイズ

コンクリート蓋版

グレーチング蓋版

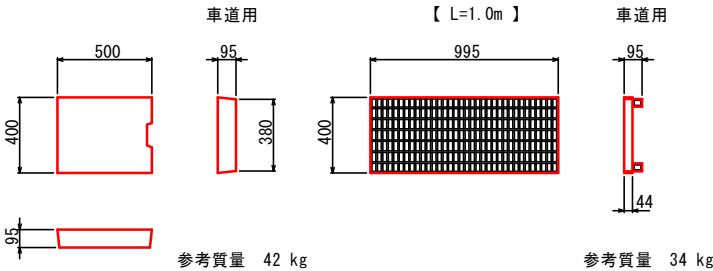

横断用自由勾配側溝 S=1:20 (1:40)
(B300×H400)

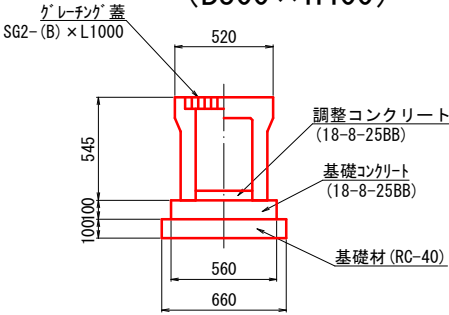

寸法表 (単位mm)							
種 別	B	L	H	b1	b2	l	h1
M1-B500×L500×H700	500	500	700	150	900	900	150
M1-B500×L500×H800	500	500	800	150	900	900	150
M1-B700×L700×H700	700	700	700	150	1100	1100	150
M1-B800×L800×H800	800	800	800	150	1200	1200	150

※ () 内の縮尺はA3版に縮小時を示す。

西7-31号線 西7-135号線					
令和8年度 6災第80号					
【災害】市道西7-31号線他(西32)道路災害復旧工事					
小構造物詳細図				縮尺	S=図示
位置	新潟市西区小新西1丁目他				地内
所長	補佐	係長	設計	製図	期日
8					
新潟市西区役所建設課					