


新潟市北区新崎他 地内

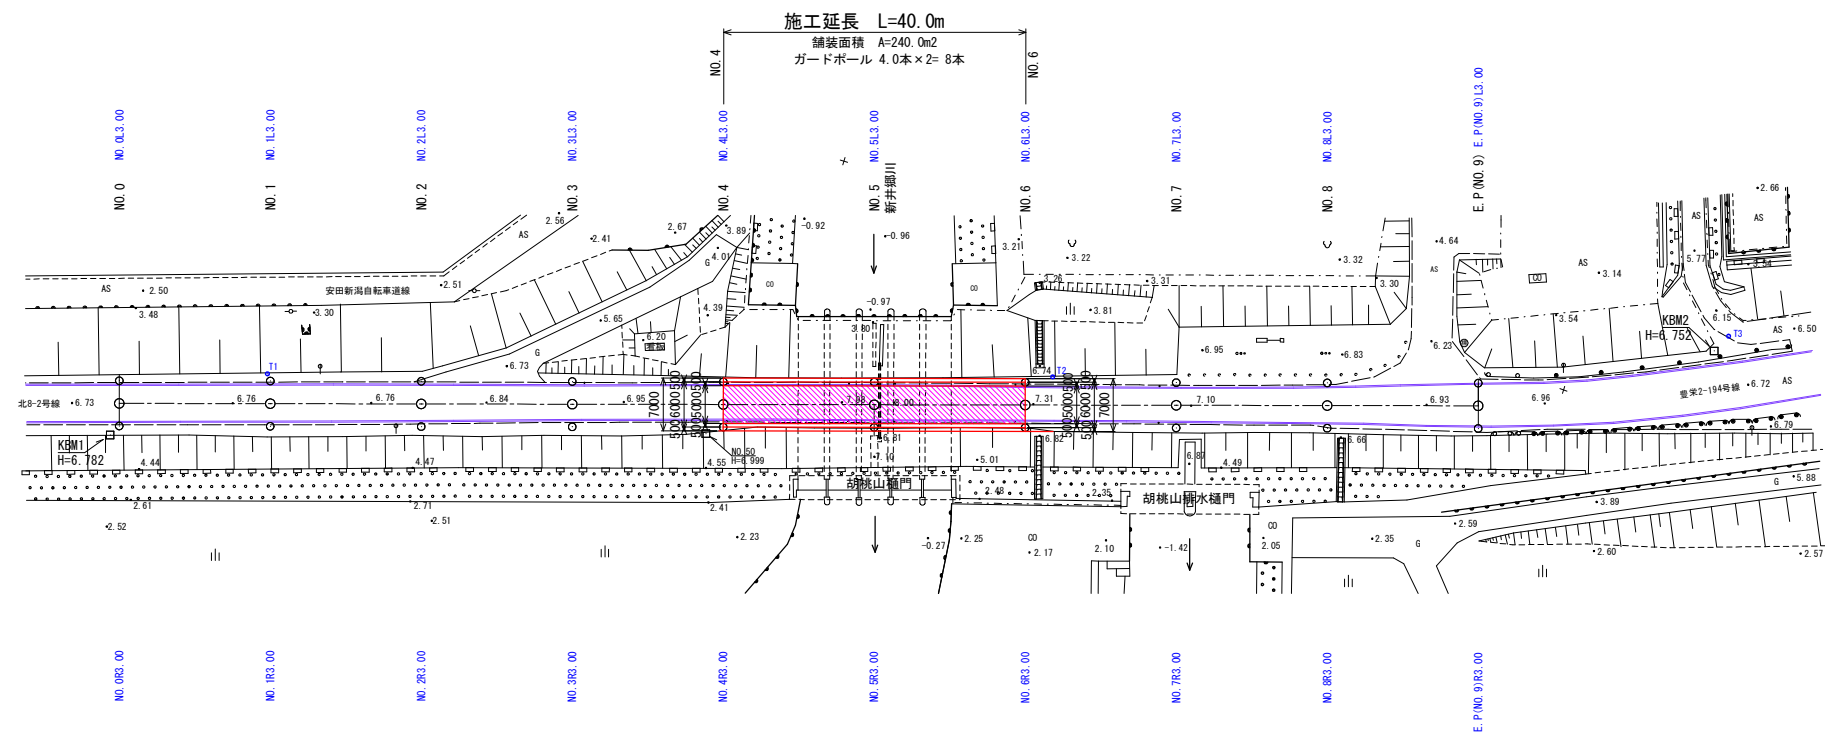

令和8年度 北建第212号									
北8-2号線外道路改良工事									
平面図						縮尺		A1 1:500 A3 1:1000	
位 置		新潟市北区新崎他 地内							
課長	補佐	係長	設計	製図	原 日				
6 葉中の 1									
新潟市北区役所建設課									

縮尺 A1 V=1:100 H=1:500
A3 V=1:200 H=1:1000

NO. 50
H=6.999

500 50500 x 10000 x 5 側面深H=0.97
NO. 5 x 10
ケーブル管φ100 x 3 管上高H=6.81
NO. 5 x 0.75

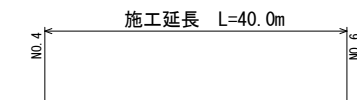


Diagram illustrating the evolution of the interest rate:


- Initial rate: 7.170
- First adjustment: $I = 3.050\%$, $L = 20.00$ (Increase)
- Intermediate rate: 7.780
- Second adjustment: $I = 2.150\%$, $L = 20.00$ (Decrease)
- Final rate: 7.350

令和8年度 北建第212号									
北8-2号線外道路改良工事									
縦断面図					縮尺		A1 V=100 H=1500 A3 V=1200 H=1000		
位 置		新潟市北区新崎他 地内							
課	組	係	課	計	製	日			
長	長	長			図				
6					2				
新潟市北区役所建設課									

標準断面図・標準構造図 縮尺 図示

標準断面図 S=1:50

NO. 5
GH=8.00
FH=7.552

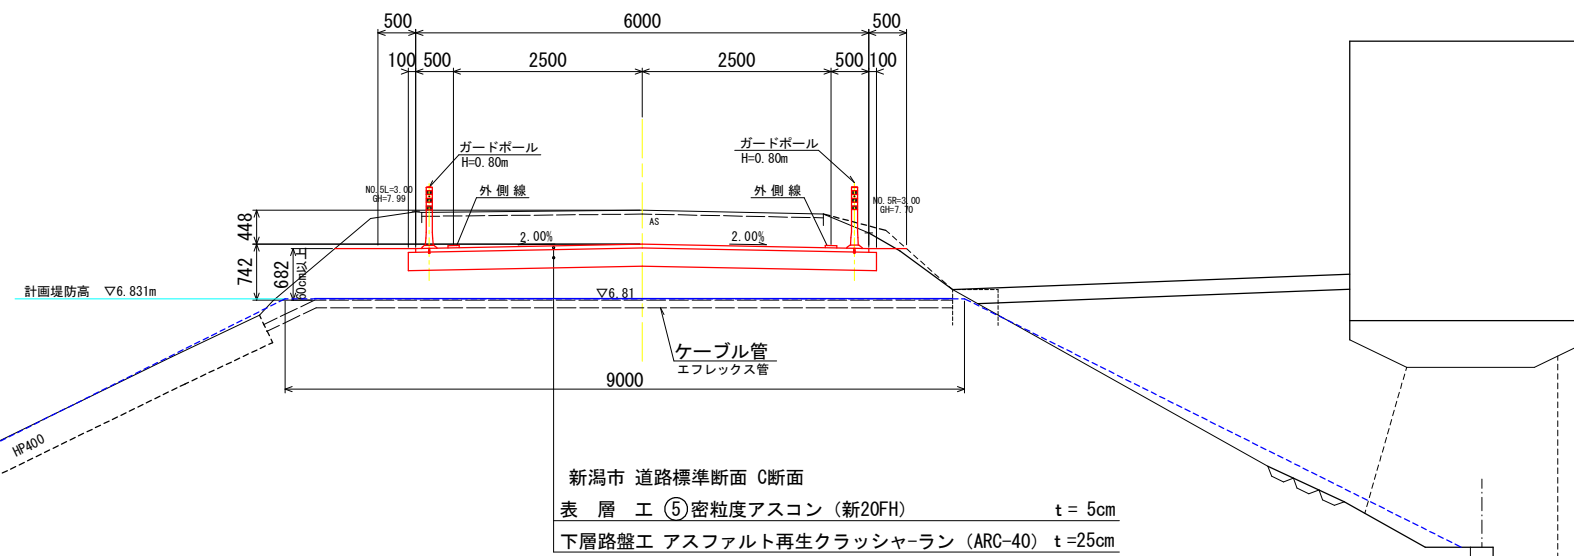

新潟市 道路標準断面 C断面

表層工	⑤密粒度アスコン (新20FH)	t = 5cm
下層路盤工	アスファルト再生クラッシャーラン (ARC-40)	t = 25cm

DL= 0.00


標準構造図

防護柵工 S=1:15


平面図



断面図





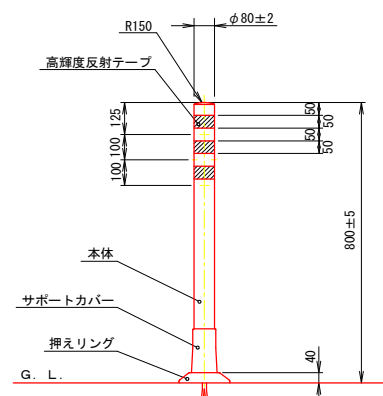


ベース部詳細図
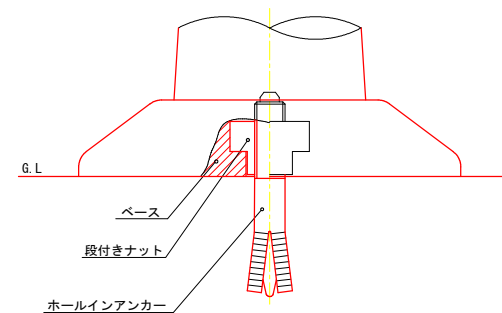
$$S=1/2$$


令和8年度 北建第212号						
北8-2号線外道路改良工事						
標準断面図・標準構造図 縮尺 図示						
位 置		新潟市北区新崎他 地内				
探 長	横 径	保 長	設 計	製 図	用 日	
			葉中の		3	
新潟市北区役所建設課						

横断面図 NO.1 縮尺 A1 S=1:100
A3 S=1:200

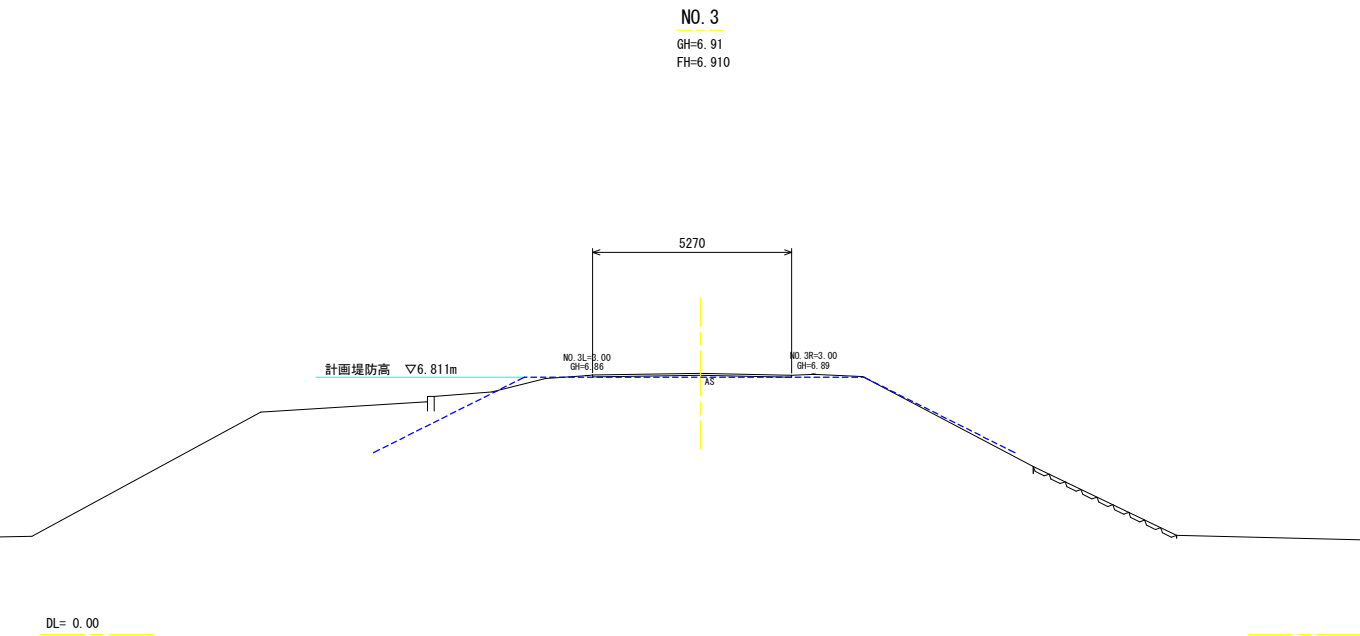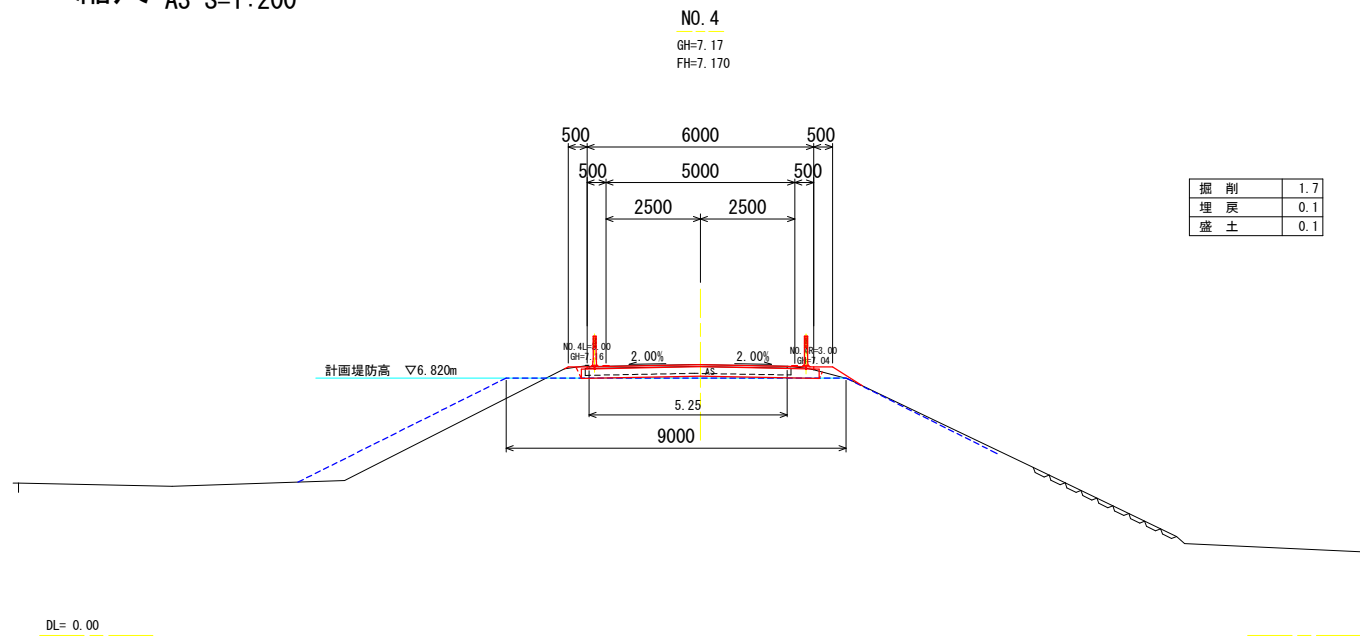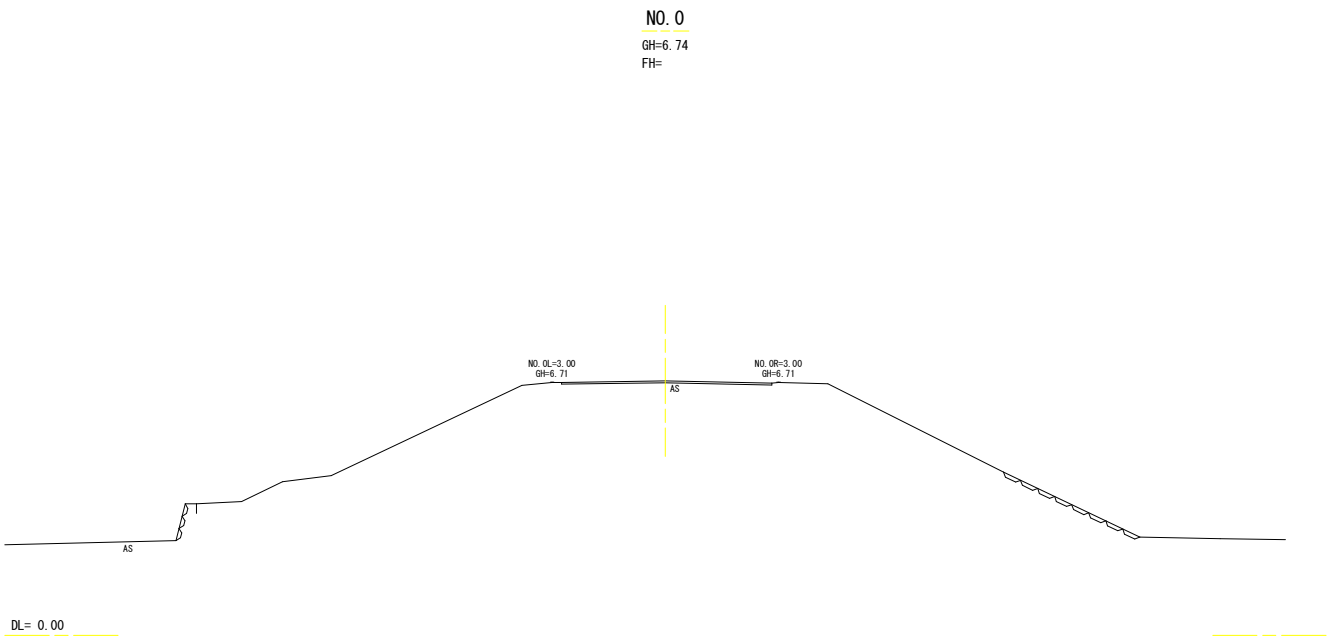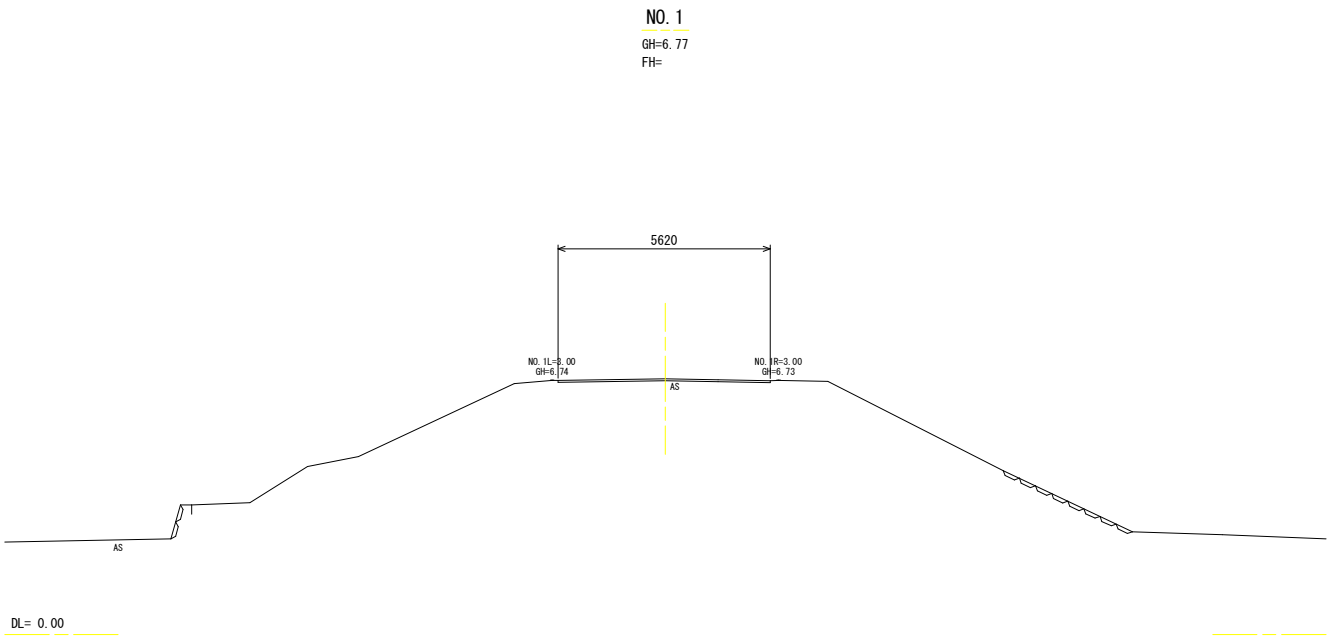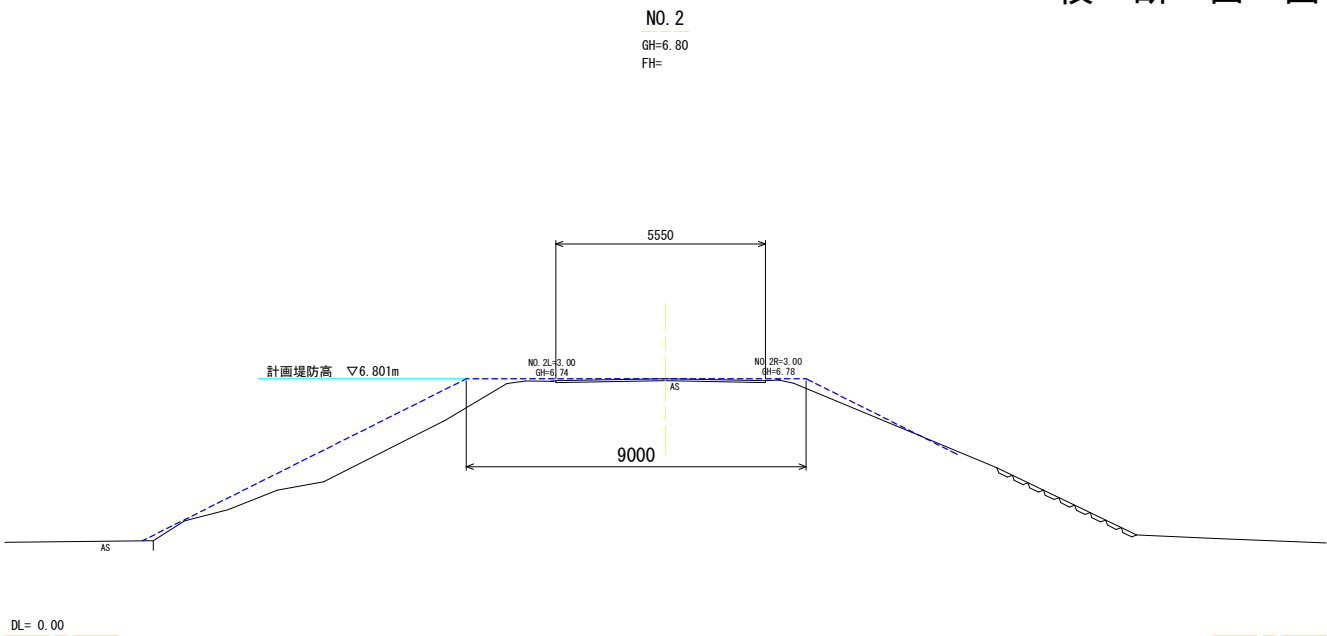


横断面図 NO.2 縮尺 A1 S=1:100
A3 S=1:200

NO. 7

GH=7.11
FH=7.110


E. P (NO. 9)

GH=6.93
FH=

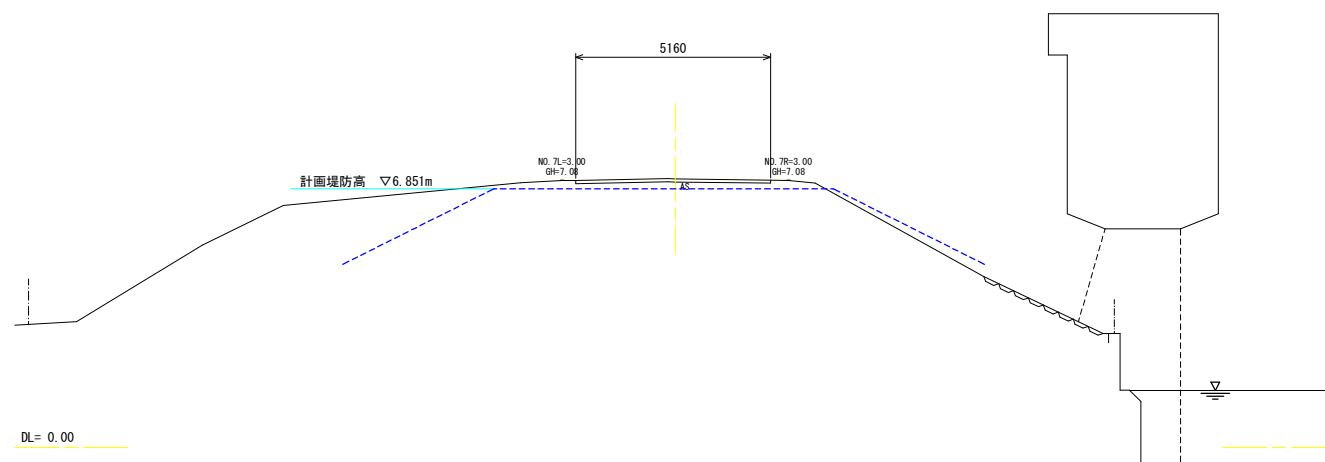


NO. 6

GH=7.35
FH=7.350

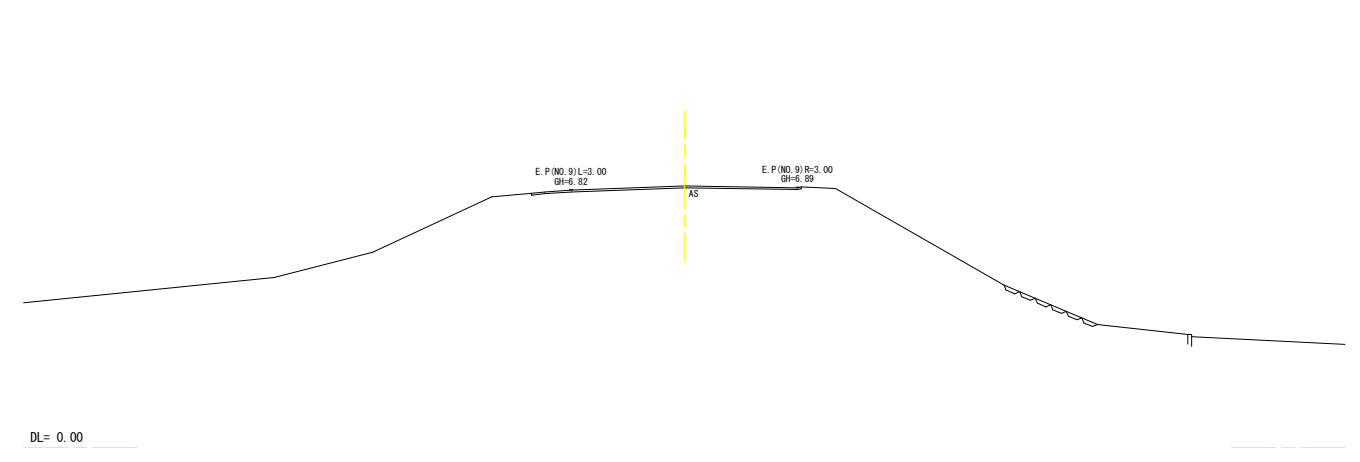

NO. 8



GH=6.95
FH=

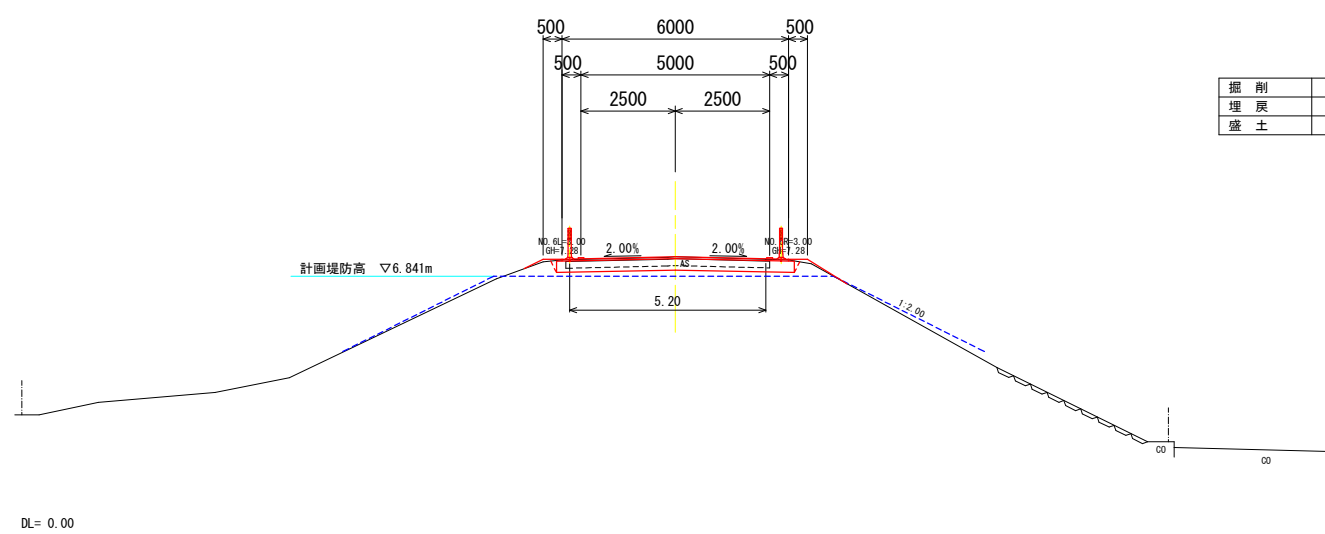

掘 削	2.0
埋 戻	0.1
盛 土	0.1

NO. 5

GH=8.00
FH=7.552

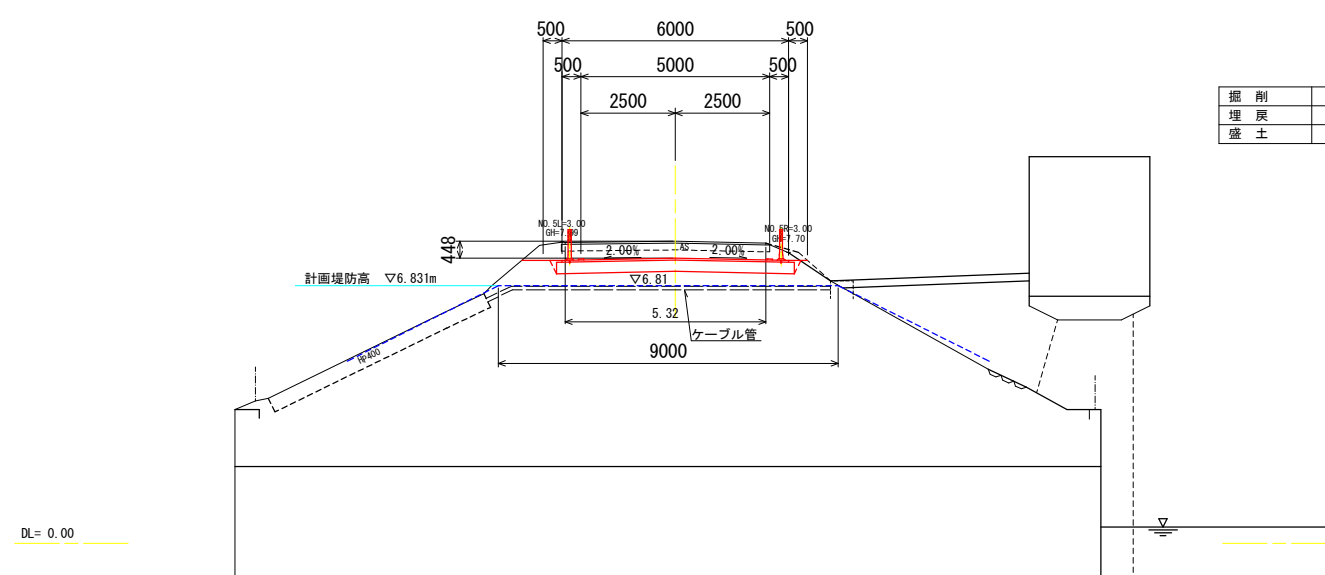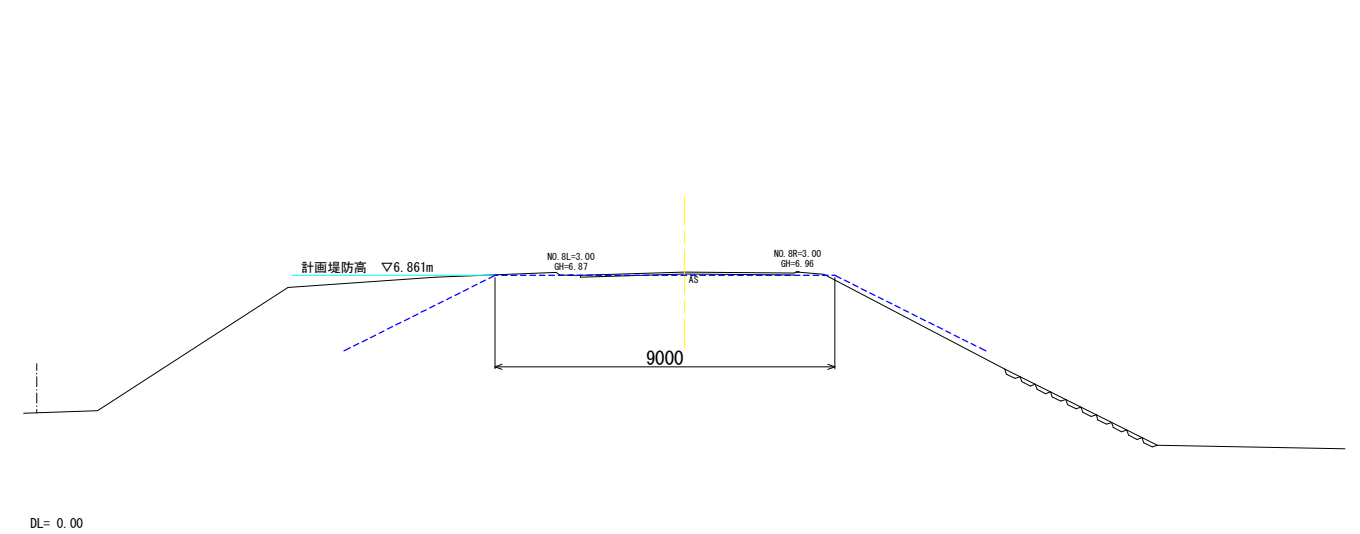

掘 削	5.1
埋 戻	0.1
盛 土	0.1

令和8年度 北建第212号									
北8-2号線外道路改良工事									
横断 面図 N O . 2					縮 尺		A1 1:100 A3 1:200		
位 置		新潟市北区新崎他 地内							
課 長	補 佐	係 長	設 計	製 図	押 日				
6 葉中の					5				
新潟市北区役所建設課									

縮尺 A1 S=1:500
A3 S=1:1000

*



令和8年度 北建第212号									
北8-2号線外道路改良工事									
旧構造物撤去平面図					縮尺	A1 1:500 A3 1:1000			
位置		新潟市北区新崎他 地内							
図 表	補 注	係 表	設 計	製 図	地 目				
6 葉中の					6				
ナ									
新潟市北区役所建設課									