



平面图 (A1) S=1 : 1000, (A3) S=1 : 2000

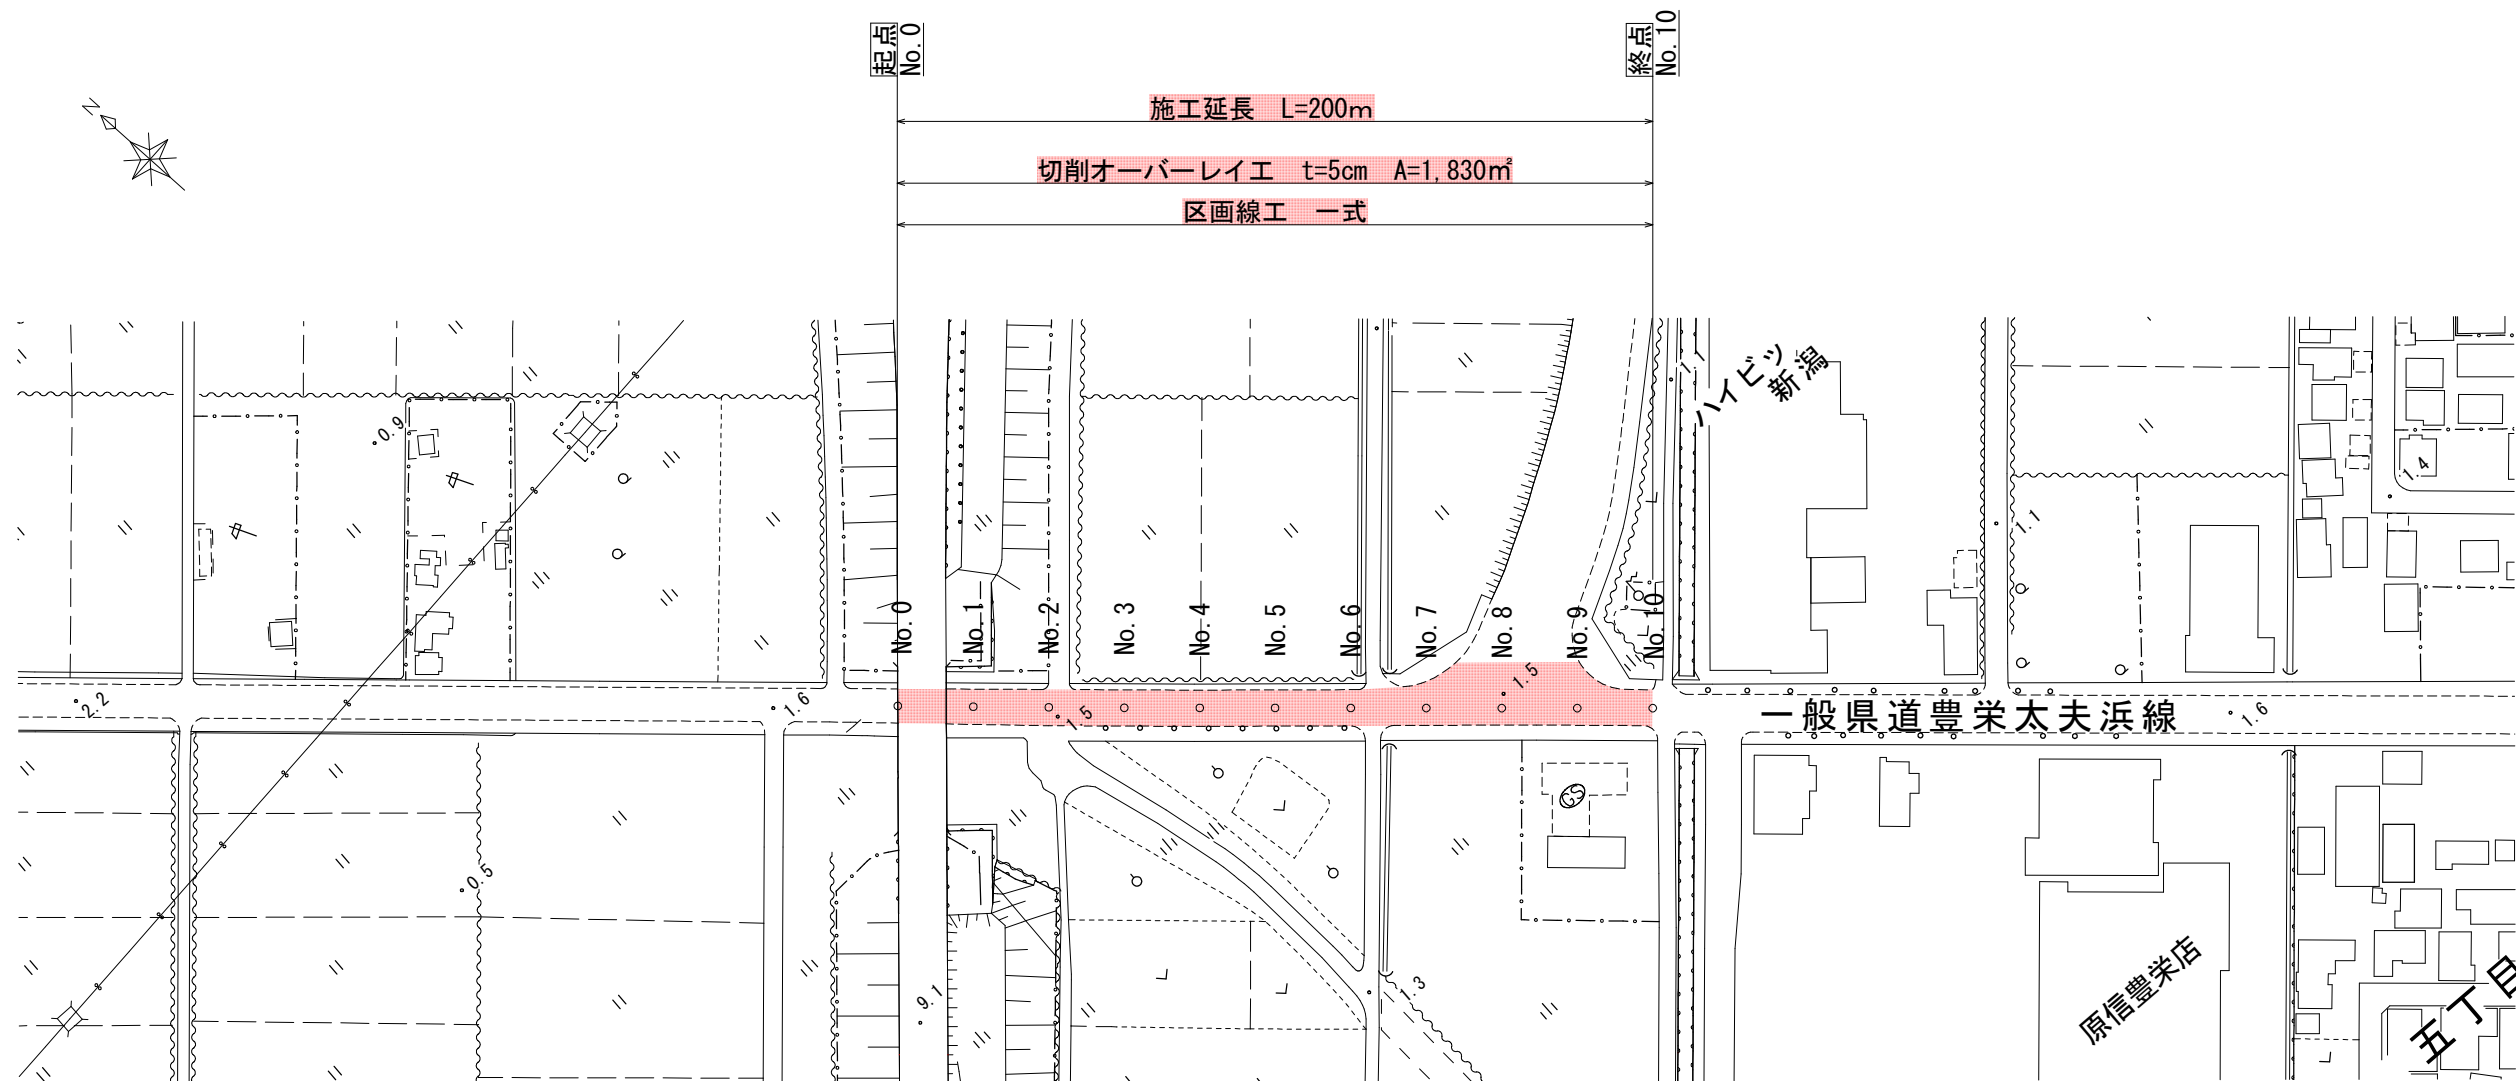

※施工範囲については、受注後に現地確認のうえ、
監督員と打合せること

標準断面図 (A1) S=1 : 50, (A3) S=1 : 100

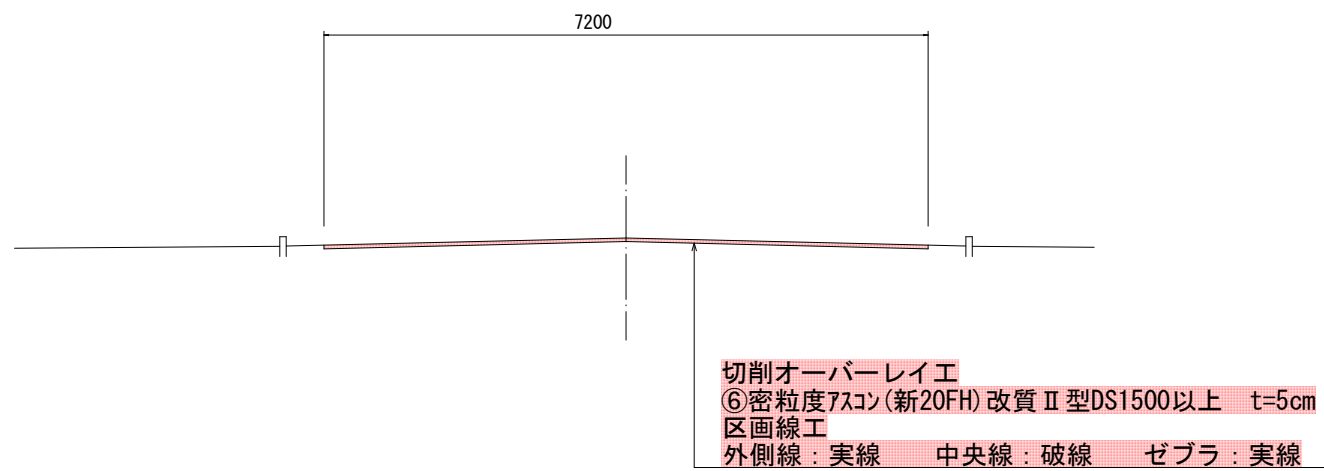

一般県道豊栄太夫浜線（葛塚地内）舗装工事									
図名	平面図・標準断面図						縮尺	図示	
工事場所		新潟市 北区 葛塚 地内							
所長		課長		補佐		係長		設計	
1 葉中の 1									
新潟市北区役所									