
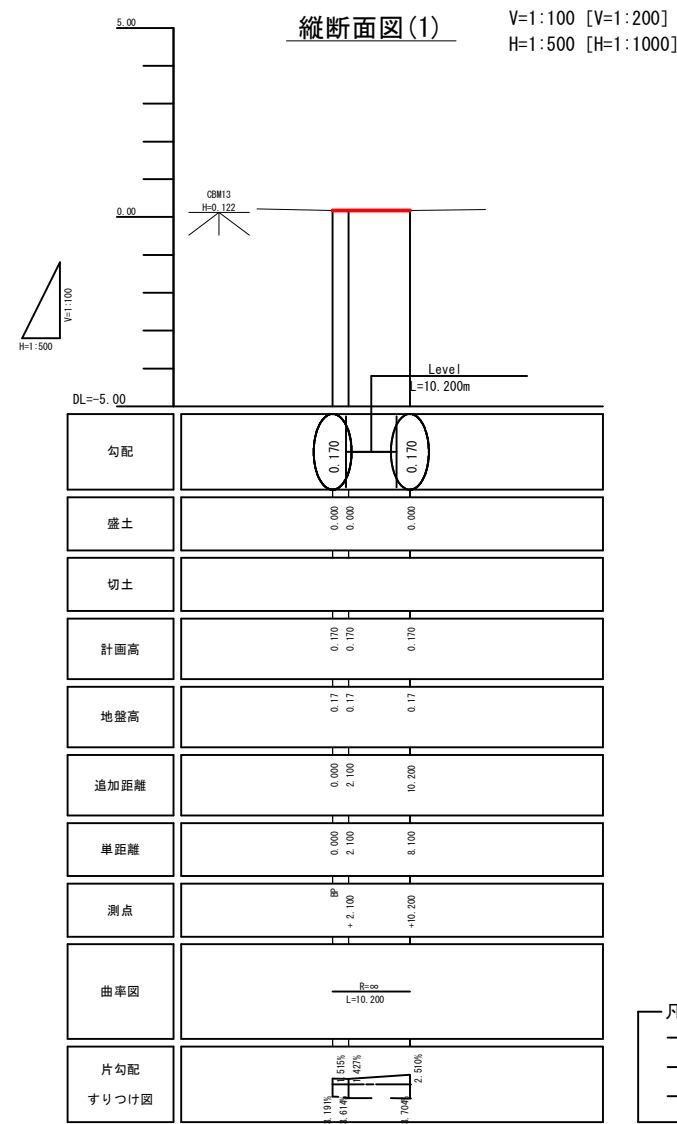
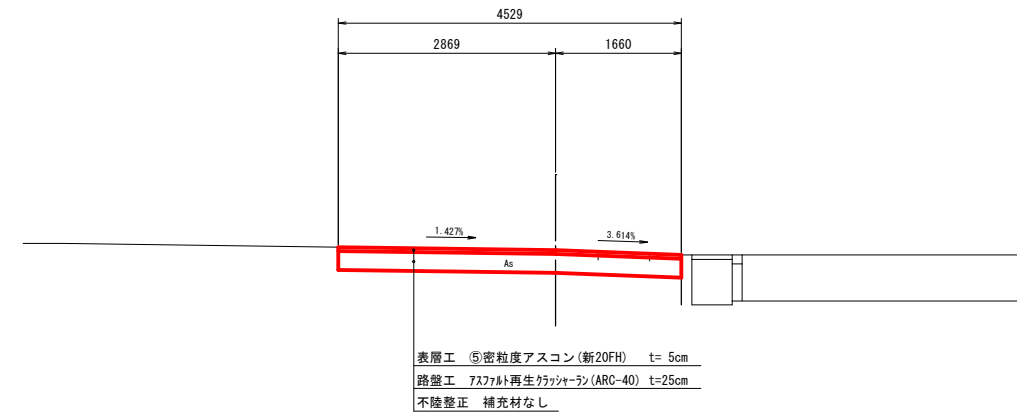
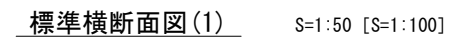


S=1:500 [S=1:1000]

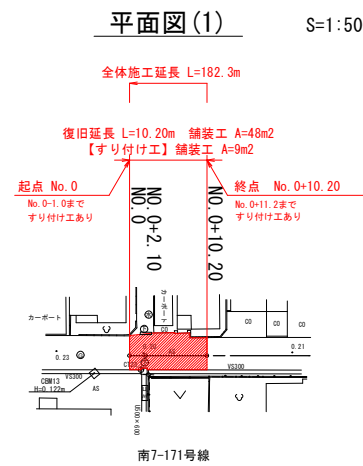

※復旧延長については、被災箇所得起終点延長とし、すり付け工延長は含まない。
工事に際しては、起終点からそれぞれL=1mの範囲ですり付け工を行うこと。

※) A3図面出力(50%出力)時の縮尺は[]内に示す

令和8年度 6災第219号									
【災害】市道南7-17号線（その2）道路災害復旧工事									
平面図面(1)・縦断面図面(1)・横断面図面(1)					縮尺 図示				
位置					新潟市江南区天野3丁目 地内				
課長	補佐	係長	設計	監製	期日				
5 葉中の 1									
新潟市江南区役所建設課									

S=1:100 [S=1:200]



※) A3図面出力(50%出力)時の縮尺は[]内に示す

令和8年度 6災第219号									
【災害】市道南7-171号線（その2）道路災害復旧工事									
横断面図(1)					縮尺		図示		
位置					新潟市江南区天野3丁目 地内				
位置	構造	材料	仕様	設計	監理	施工	検査	竣工	維持
5 葉中の 3									
新潟市江南区役所建設課									

S=1:100 [S=1:200]

GH=0.11
FH=0.111

NO. 9

掘削	1.2 m2
----	--------



GH=0.17
FH=0.151

NO. 8

掘削	1.3 m2
----	--------



GH=0.32
FH=0.315

NO. 7

掘削	1.4 m2
----	--------



GH=0.11
FH=0.110

NO. 5


掘削	1.0 m2
----	--------




※) A3図面出力(50%出力)時の縮尺は[]内に示す

令和8年度 6災第219号						
【災害】市道南7-171号線（その2）道路災害復旧工事						
横断面面図(2)			縮尺		図示	
位置		新潟市江南区天野3丁目 地内				
課長	補佐	係長	設計	製図	曜日	
5 葉中の 4						
新潟市江南区役所建設課						

平面図（附帯工） S=1:500 [S=1:1000]

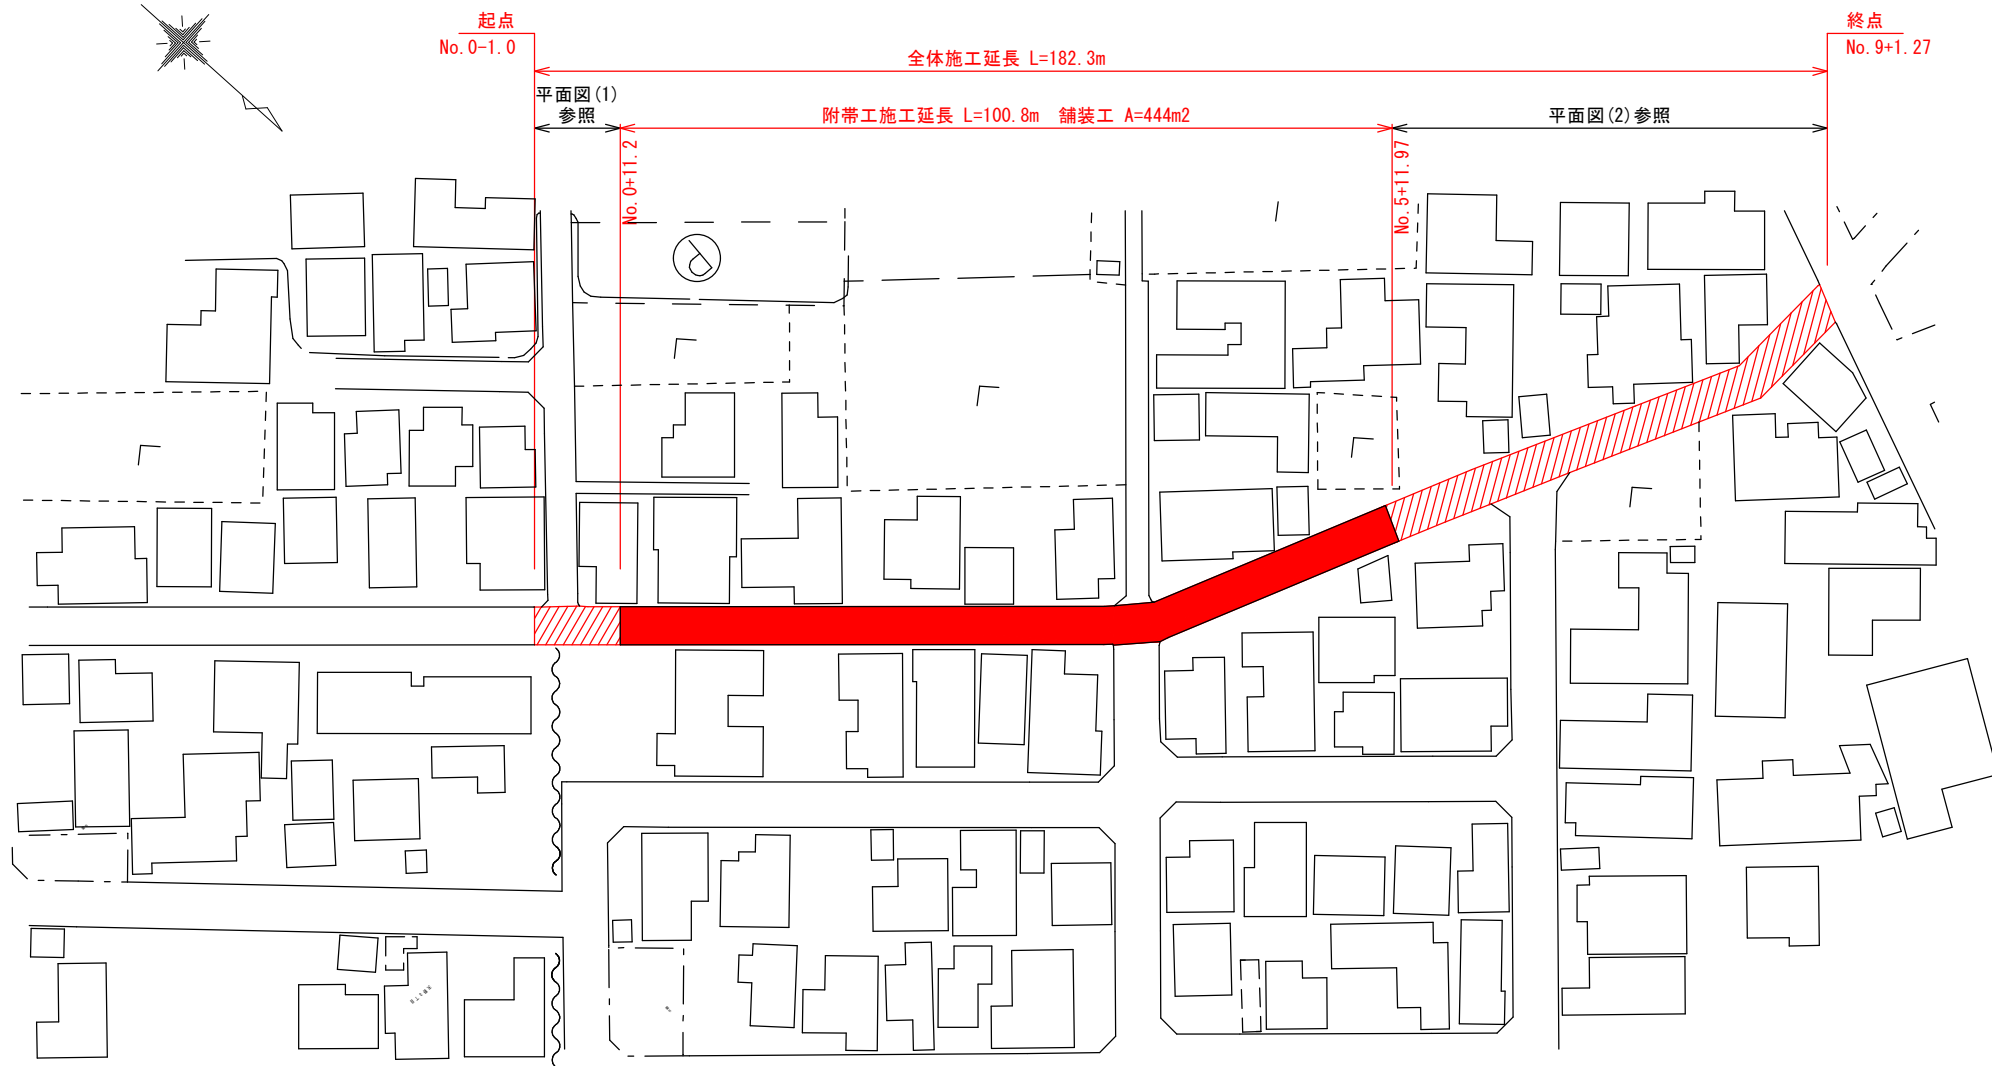

標準横断面図（附帯工） S=1:50 [S=1:100]

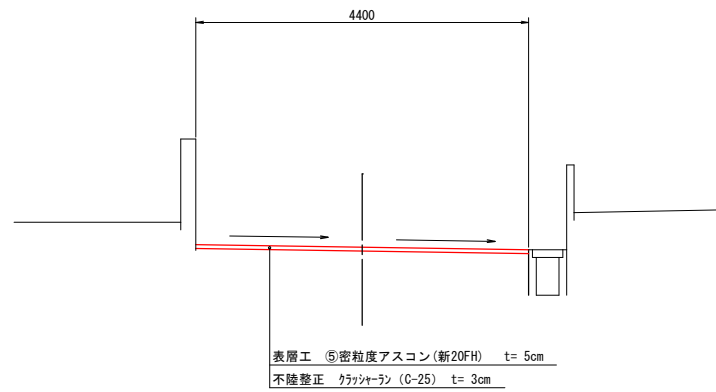

※) A3図面出力(50%出力)時の縮尺は[]内に示す

令和8年度 6災第219号									
【災害】市道南7-171号線 (その2) 道路災害復旧工事									
平面図 (附帯工) ・標準横断面図 (附帯工)					縮尺		図示		
位置					新潟市江南区天野3丁目 地内				
提案		補正		変更		設計		監理	閉図
5					葉中の 5				