

江建第13号_主要地方道新潟寺泊線（天野1丁目他地内）舗装修繕工事



位置図




工事箇所



計画平面図 S= 1:1,000 (A3)

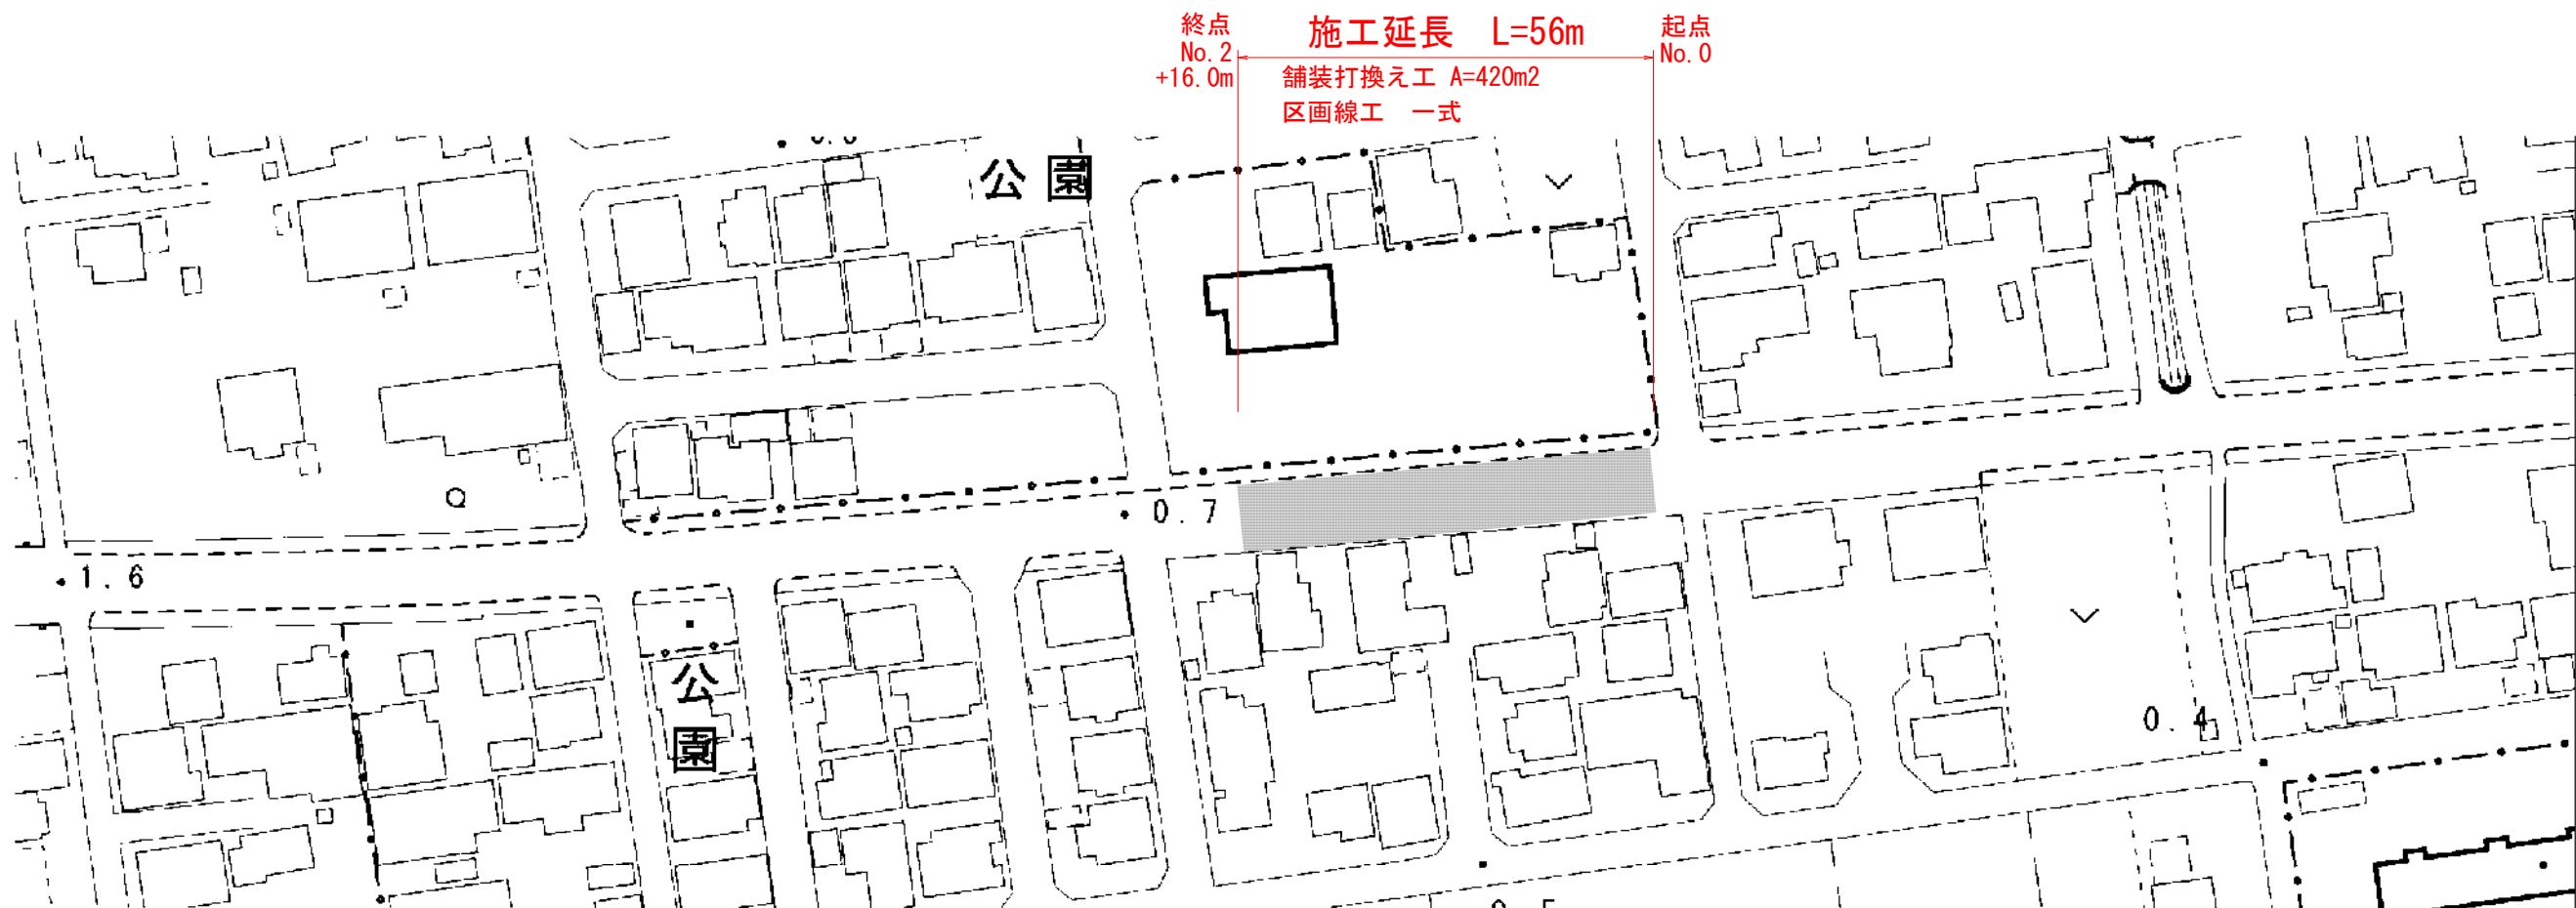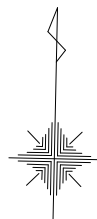

標準横断面図 S= 1:100 (A3)

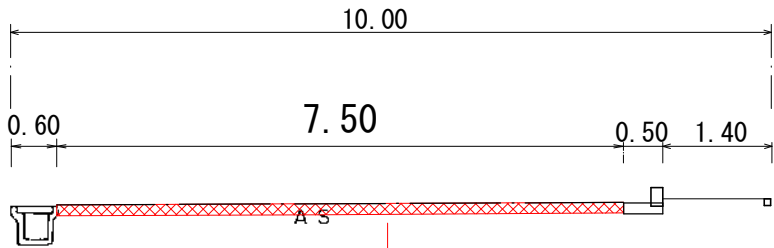

舗装打換え工
表層 ⑥密粒度As (新20FH) t=5cm
改質Ⅱ型、DS1500以上
基層 ⑥密粒度As (新20FH) t=6cm
長寿命化舗装用ホリマ改質アスファルト、DS3000以上

工事名	令和8年度 江建第13号 主要地方道新潟寺泊線(天野1丁目他地内)舗装修繕工事		
図面名	計画平面図・標準横断面図		
作成年月日	令和8年7月		
縮尺	図示	図面番号	1/1
会社名			
事業者名	新潟市江南区役所建設課		