


位置図




工事施工箇所

計画平面図 S= 1:1000 (A3)

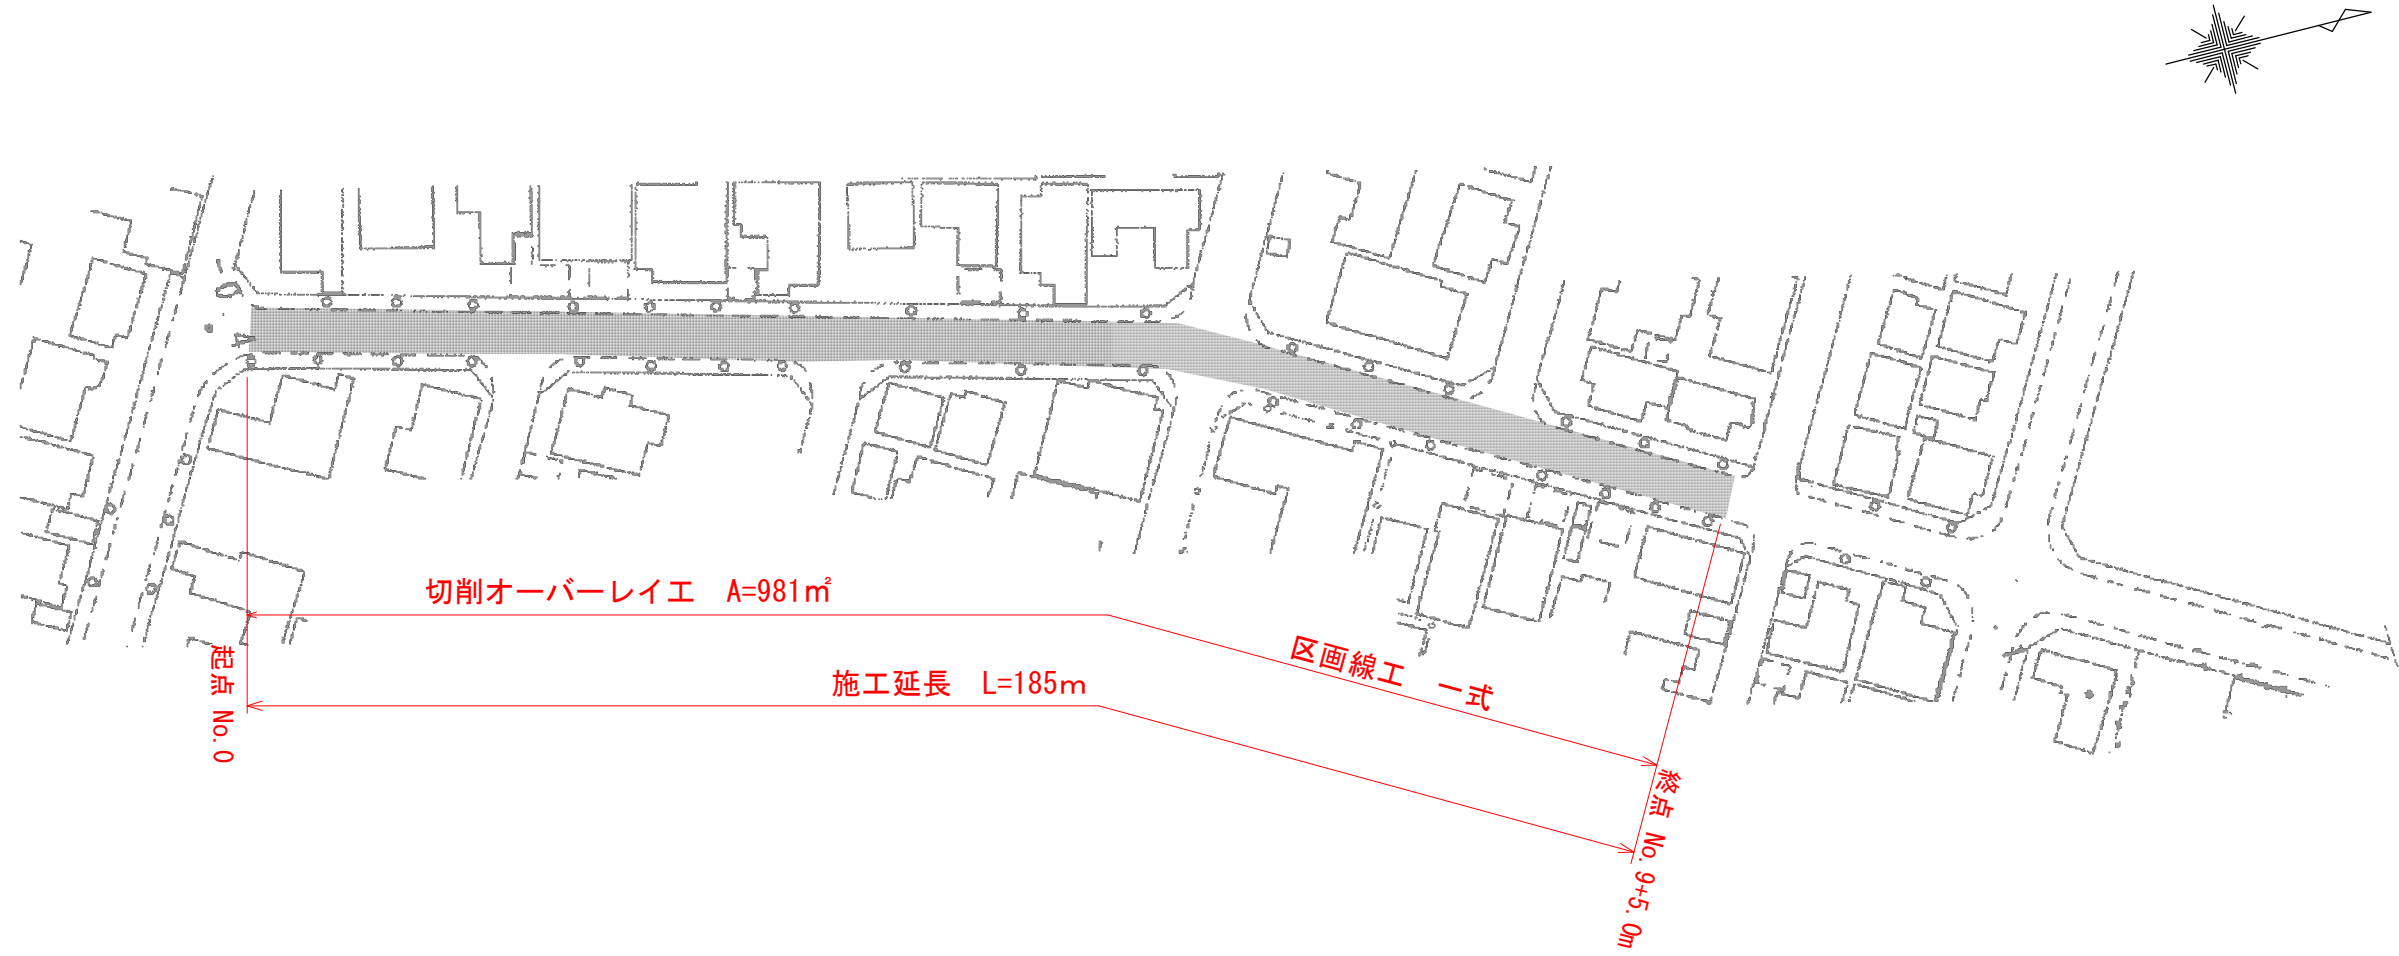

標準横断面図 S= 1:100 (A3)

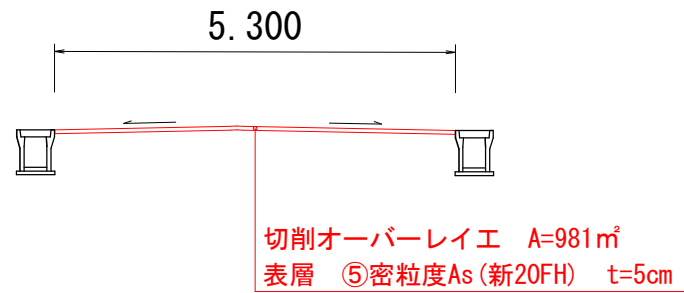

工事名	令和8年度 江建第15号 南7-120号線舗装修繕工事		
図面名	計画平面図・標準横断面図		
作成年月日	令和8年7月		
縮尺	図示	図面番号	1
会社名			
事業者名	新潟市江南区役所建設課		