


工事名		東9-160号線道路改良工事												
図面名		計画平面図												
位 置		新潟市江南区 北山他 地内												
縮 尺		図 示				図面番号		1 / 7						
誘	導	係	長	技	監	製	図	期	日	令	和	年	月	日
新潟市江南区役所 建設課														


計画縦断面図

V=1:100 (A1) 1:200 (A3)
H=1:250 (A1) 1:500 (A3)

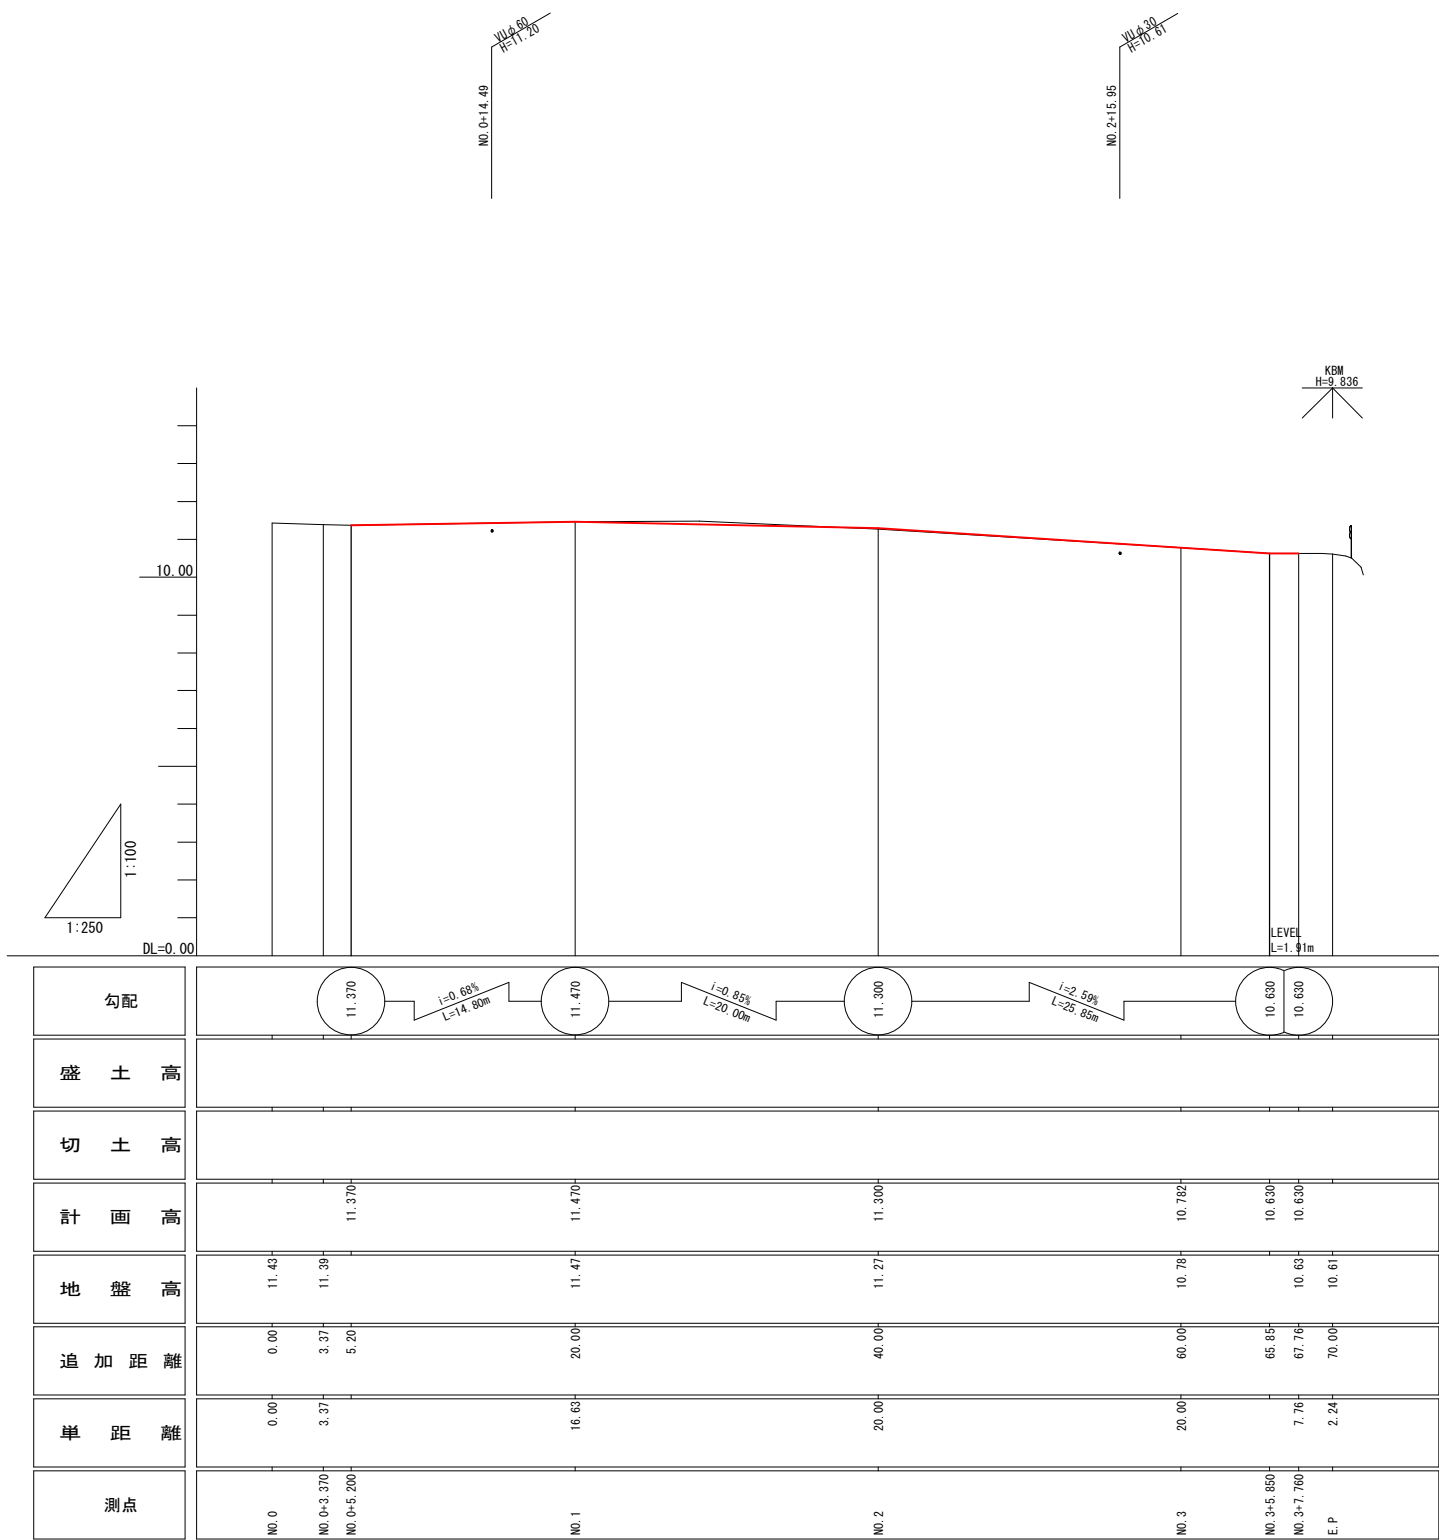


工事名	東9-160号線道路改良工事				
図面名	計画縦断面図				
位置	新潟市江南区 北山他 地内				
縮尺	図示		図面番号		2 / 7
課長	課長	課長	課長	課長	令和 年 月 日
新潟市江南区役所 建設課					

標準横断面図 S=1:50 (A1) 1:100 (A3)

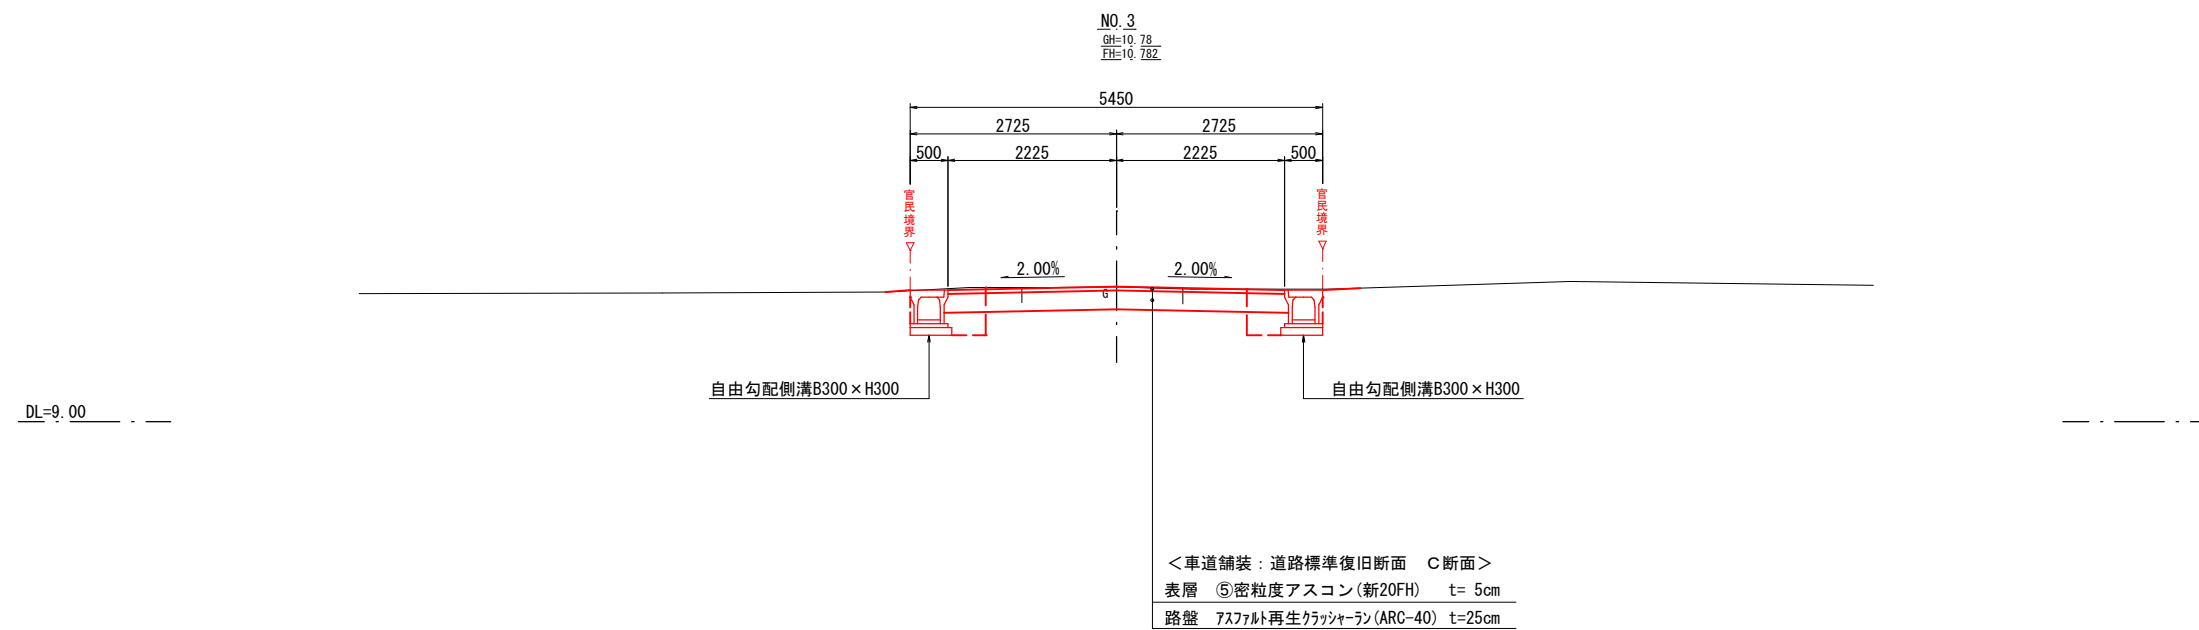


工事名		東9-160号線道路改良工事						
図面名		標準横断面図						
位 置		新潟市江南区 北山他 地内						
縮 尺		図 示		図面番号		3 / 7		
図 紙 名	補 注	係 長	監 計	製 図	日 付	令和 年 月 日		
新潟市江南区役所 建設課								

計画横断面図 (1) S=1:50 (A1) 1:100 (A3)

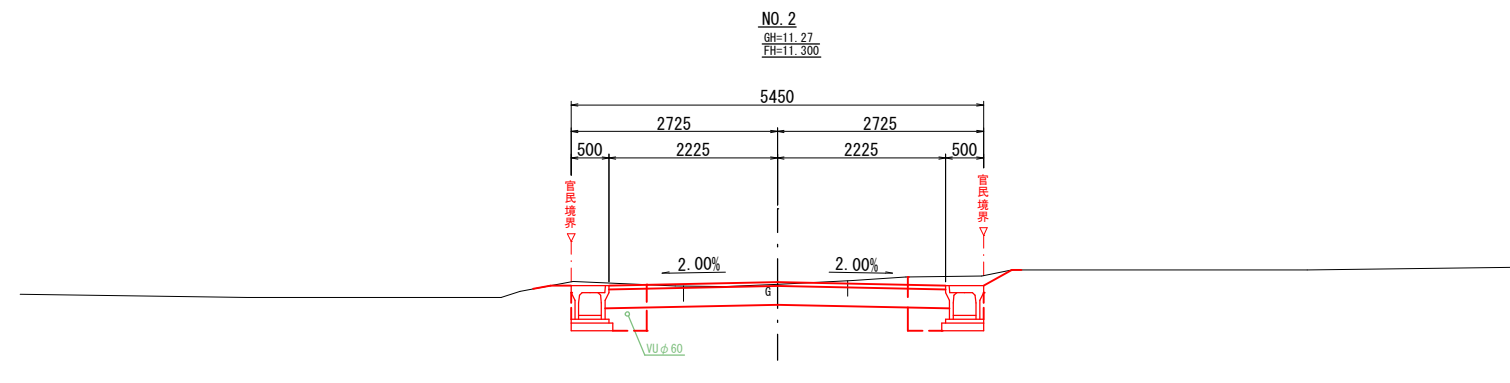


掘 削	1.0
床 掘	1.4
埋 戻	0.3

DL=9.00

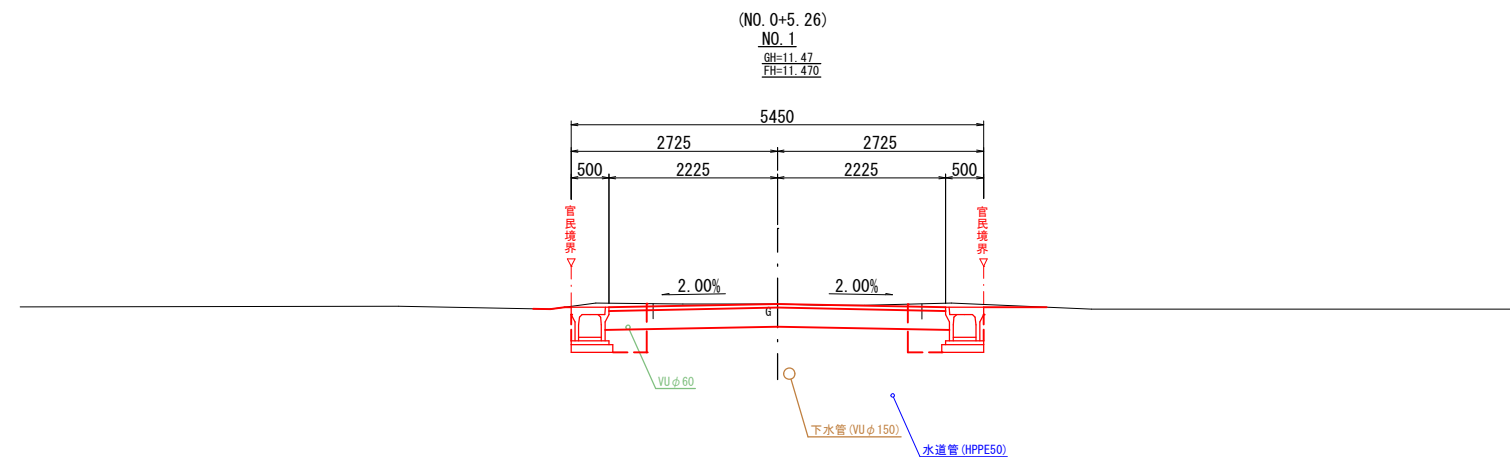

掘 削	1.1
床 掘	1.3
埋 戻	0.3

DL=9.00

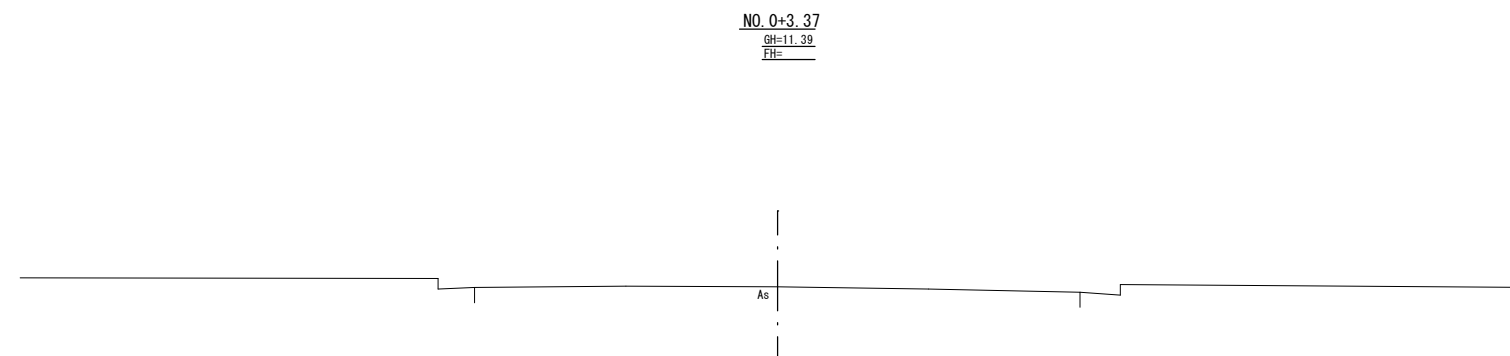

DL=9.00

工事名		東9-160号線道路改良工事						
図面名		計画横断面図 (1)						
位 置		新潟市江南区 北山他 地内						
縮 尺		図 示			図面番号		4 / 7	
採 尺	補 注	係 尺	設 計	設 図	審 査	日 付	令和 年 月 日	
新潟市江南区役所 建設課								

計画横断面図 (2) S=1:50 (A1) 1:100 (A3)

E. P
GH=10.61
FH=

As |

 HP

DL=9.00

NO. 3+7.76
GH=10.63
FH=10.630

7125

4400

1925

2025

44

DL=9.00

NO. 3
GH=10.78
FH=10.782

5450

500

725

2225

富

2.00%

2.00%

不明管 (VUφ75)/

VU ϕ 60

DL=9.00


掘 削	1.5
床 掘	2.5
埋 戻	0.6

掘 削	1.0
床 掘	1.2
埋 戻	0.3

工事名		東9-160号線道路改良工事									
図面名		計画横断面図 (2)									
位 置		新潟市江南区 北山他 地内									
縮 尺		図 示				図面番号		5 / 7			
棟	棟	棟	棟	造	取	期	期	令	年	月	日
長	先										
新潟市江南区役所 建設課											

自由勾配側溝 展開図


V=1: 20 (A1) 1: 40 (A3)
H=1:100 (A1) 1:200 (A3)

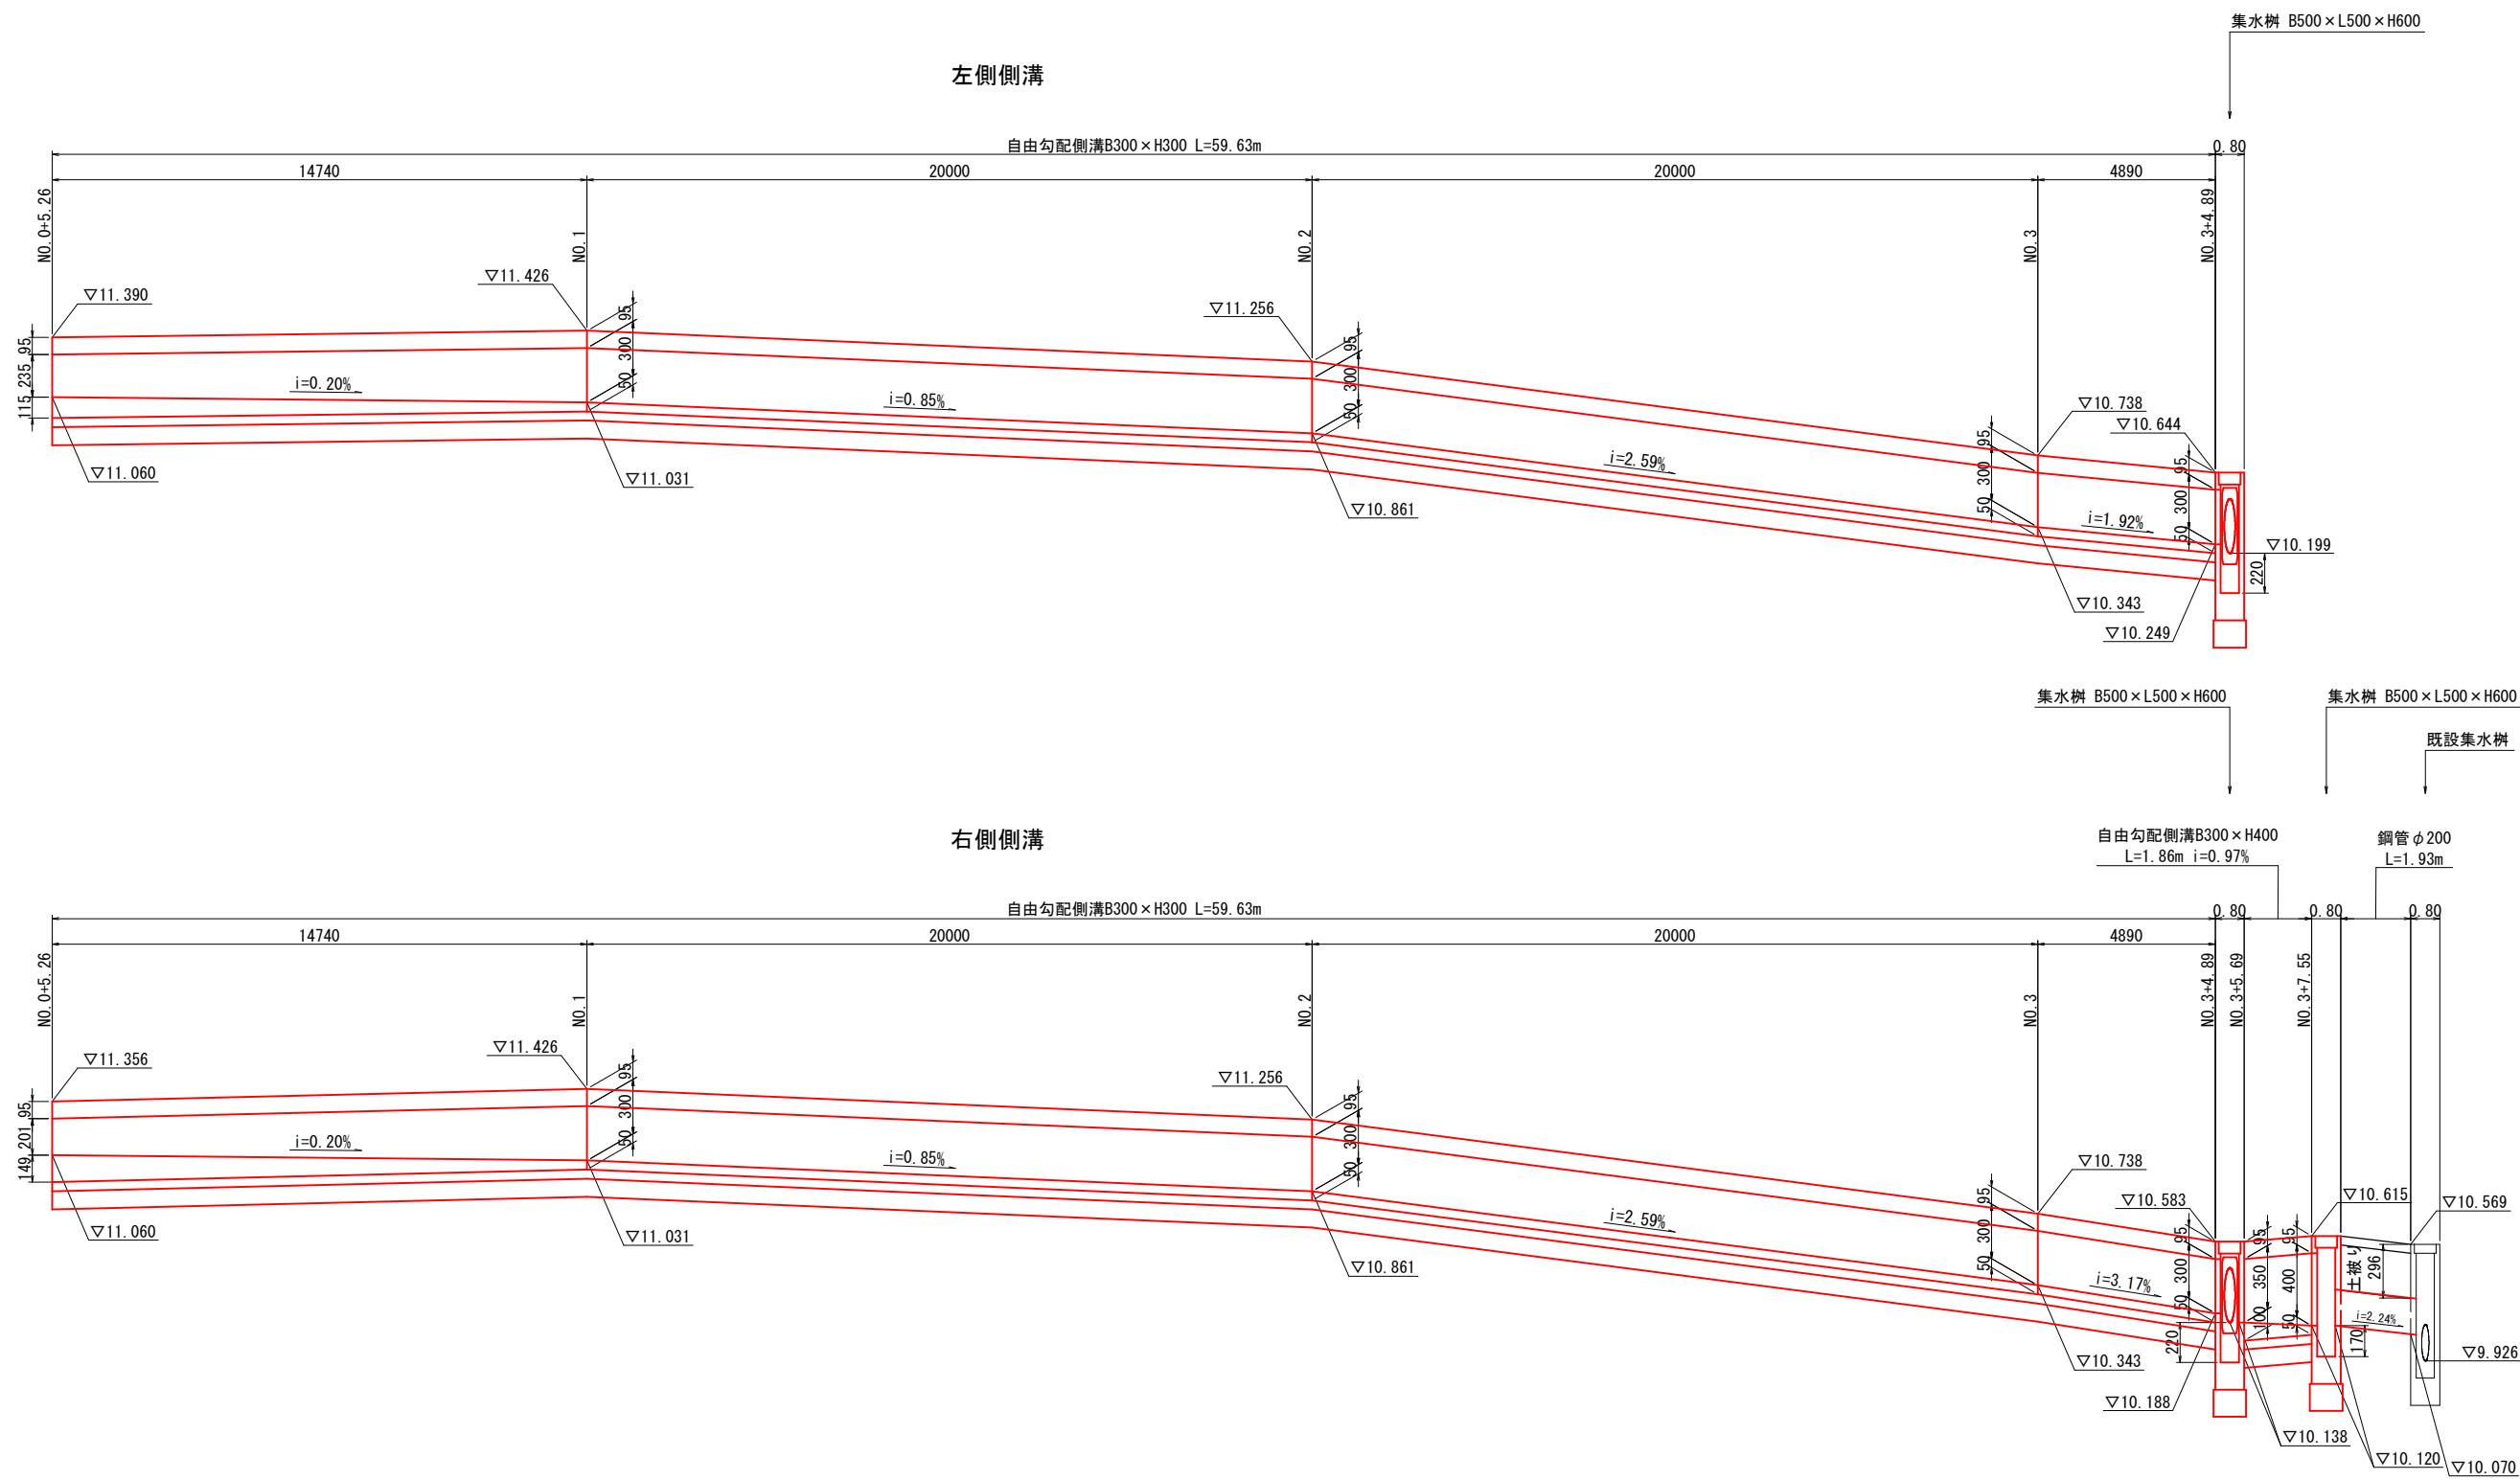


工事名	東9-160号線道路改良工事				
図面名	自由勾配側溝展開図				
位置	新潟市江南区 北山他 地内				
縮尺	図示	図面番号	6 / 7		
課長	課長	課長	課長	課長	令和 年 月 日
新潟市江南区役所 建設課					

小構造物構造図（参考図）


自由勾配側溝
(B300xH300) S=1:10 (A1) 1:20 (A3)

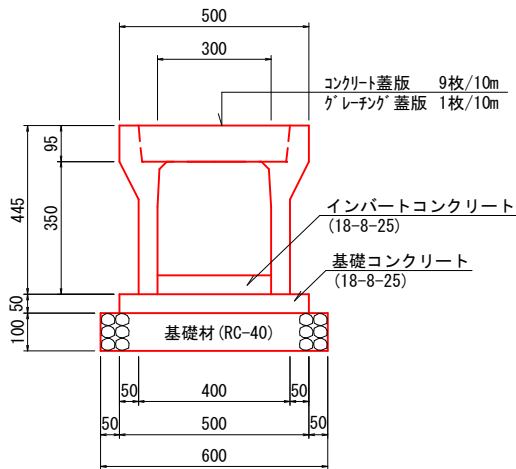

自由勾配側溝
(B300xH400) S=1:10 (A1) 1:20 (A3)

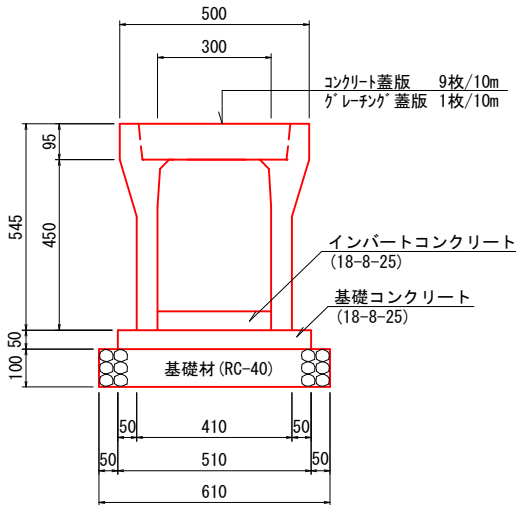


遠心ホックスカルバート
D200 S=1:10 (A1) 1:20 (A3)

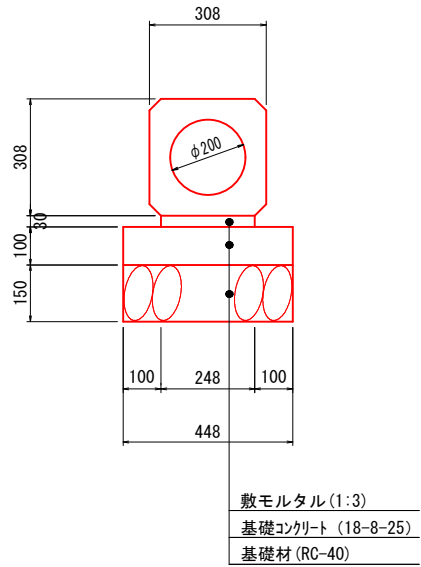


鋼管φ200 S=1:10 (A1) 1:20 (A3)



集水樹 (M1) S=Free

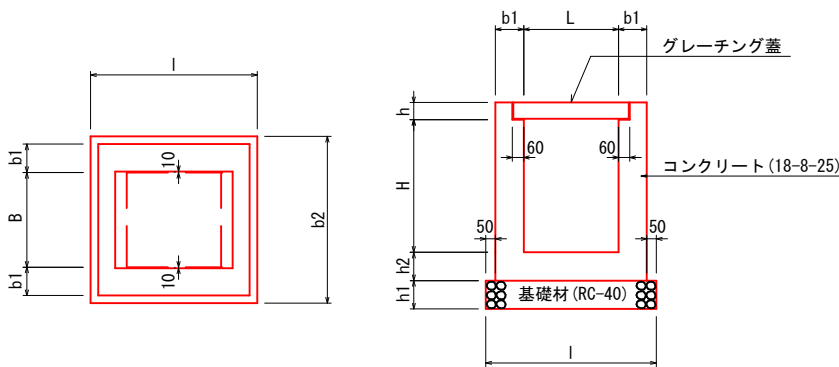


横断工 縦断面図
(遠心ホックスカルバート D200) S=1:30 (A1) 1:60 (A3)

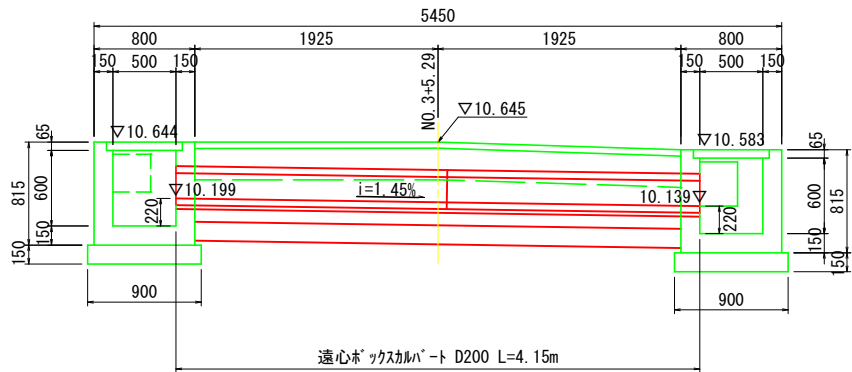


自由勾配側溝用蓋版

コンクリート蓋版 S=Free
L=0.5m

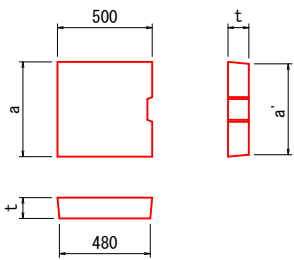

グレーチング蓋版 S=Free
L=0.5m

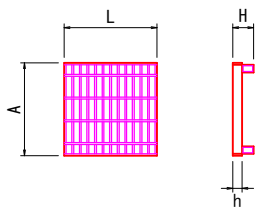

コンクリート蓋版 寸法表

呼び名	寸 法 (mm)			参考質量 (kg)
	a	a'	t	
300用	400	380	95	42

グレーチング蓋版 寸法表

呼び名	寸 法 (mm)				参考質量 (kg)
	A	H	h	L	
300用	400	95	44	485	14

集水樹 (01-HM-M1) 寸法表

B	L	H	b1	b2	l	h1	h2	h	摘要
500	500	600	150	900	900	150	150	65	

工事名	東9-160号線道路改良工事			
図面名	小構造物構造図（参考図）			
位 置	新潟市江南区 北山他 地内			
縮 尺	図 示	図面番号	7 / 7	
製 図 者	製 図 者	製 図 者	製 図 者	製 図 者
検 査 者	検 査 者	検 査 者	検 査 者	検 査 者
令和 年 月 日				
新潟市江南区役所 建設課				