



平面図・縦断面図

平面図 縮尺 A1 1:250
A3 1:500

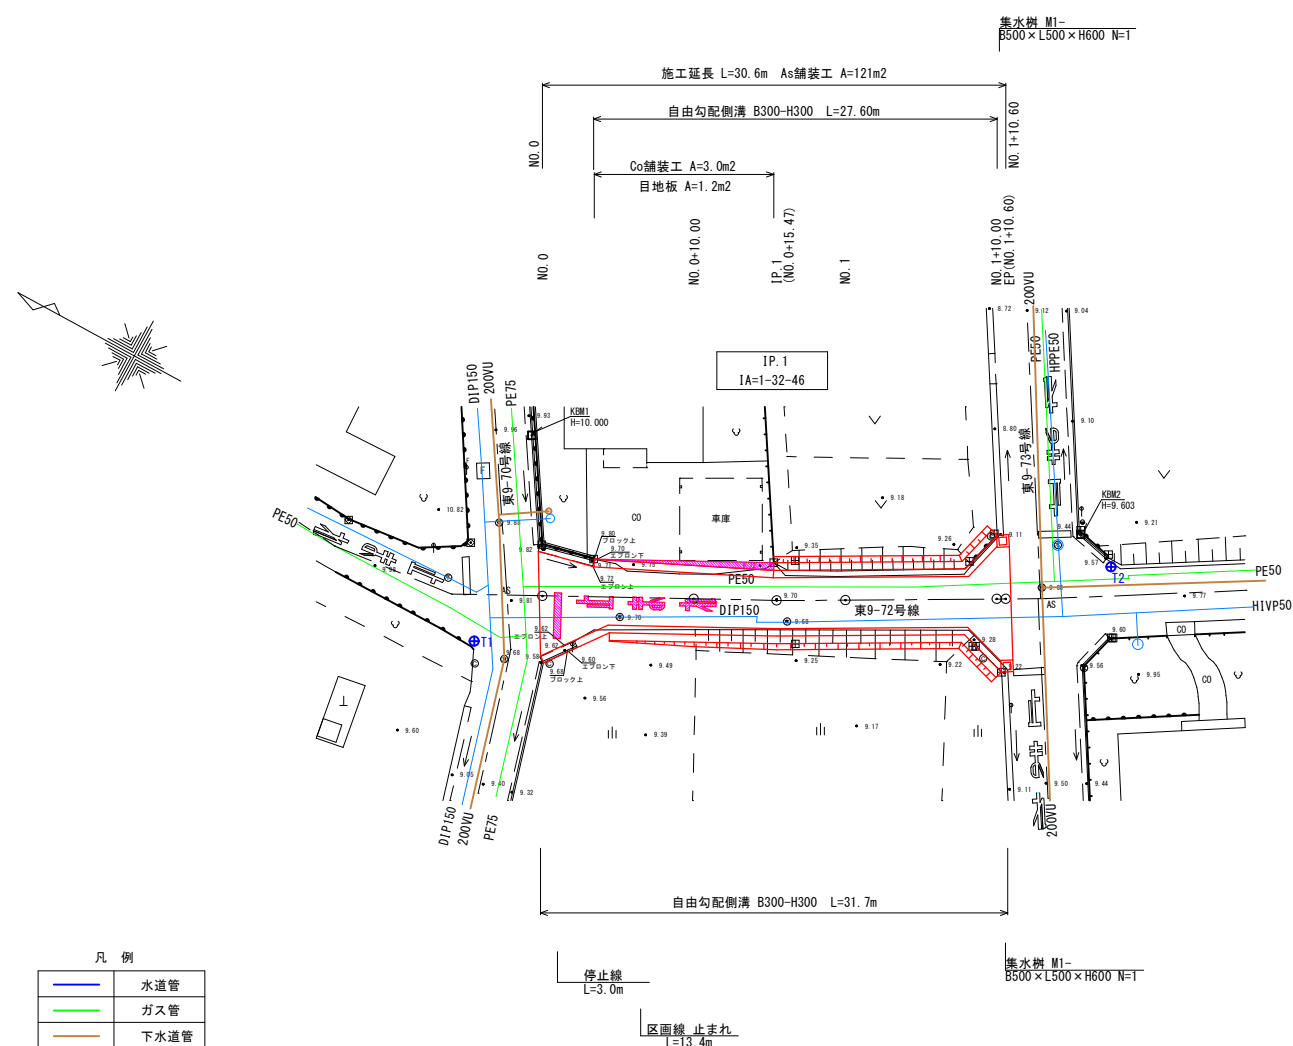


縦断面図 縮尺 A1 H=1:250 V=1:50
A3 H=1:500 V=1:100

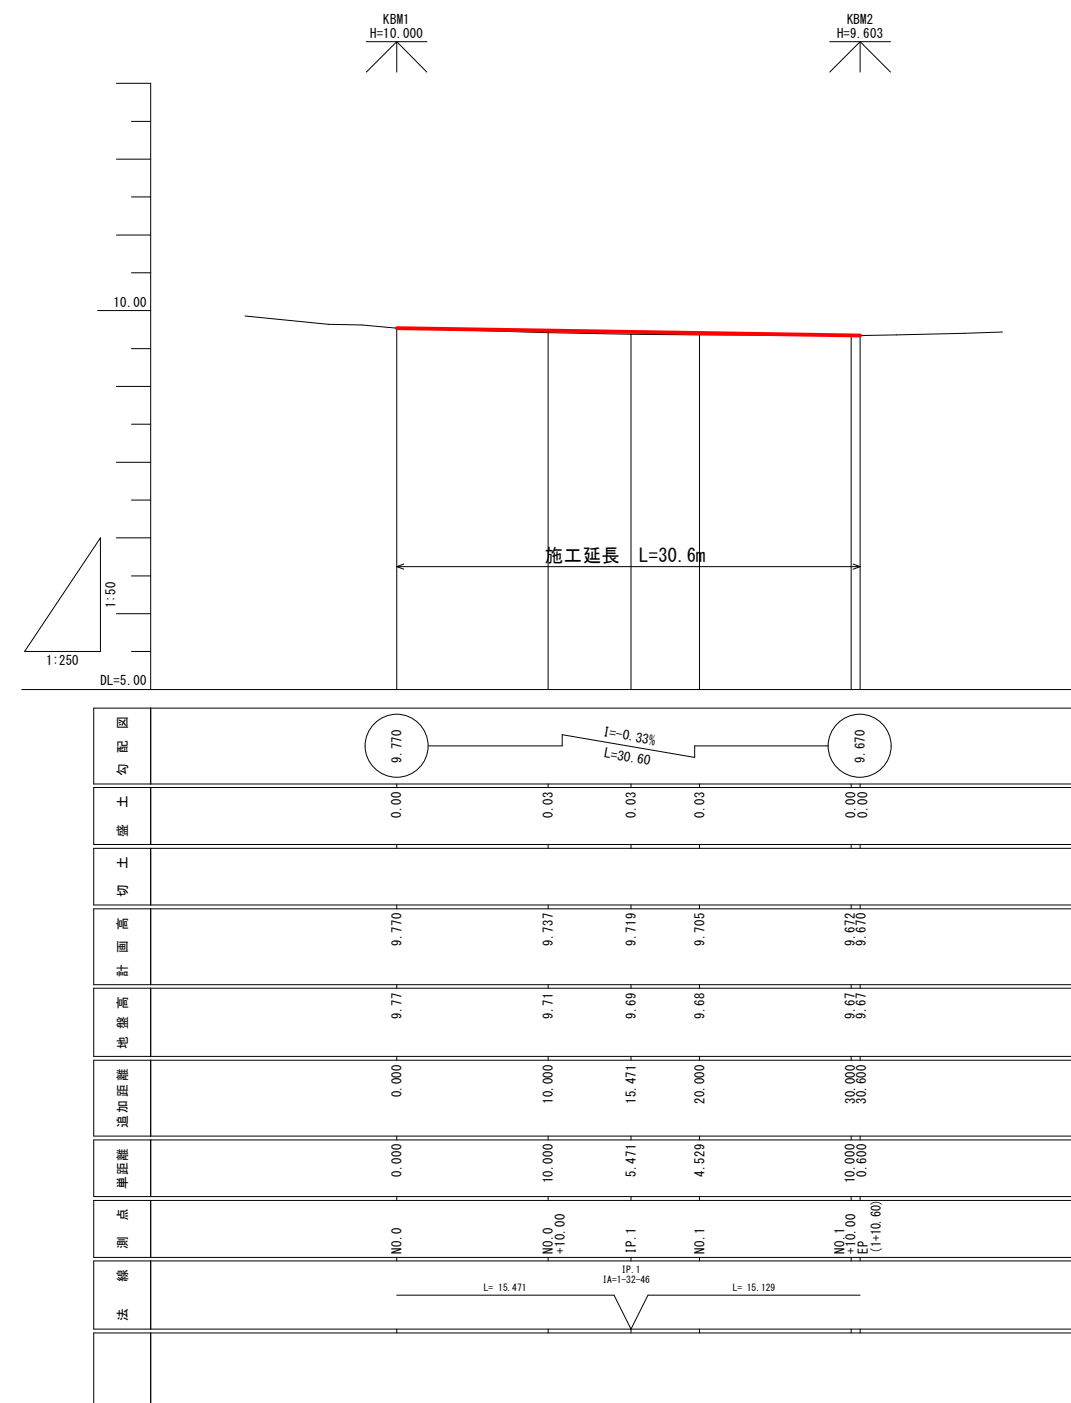


令和 8 年度									
東9-72号線道路改良工事									
平面図・縦断面図						縮尺 図示			
位置						新潟市江南区丸山他 地内			
課長	補佐	係長	設計	監製	期日				
		5		葉中の		1			
新潟市江南区役所建設課									

標準断面図・標準構造図・土工図

標準断面図 縮尺 A1 1:50
A3 1:100

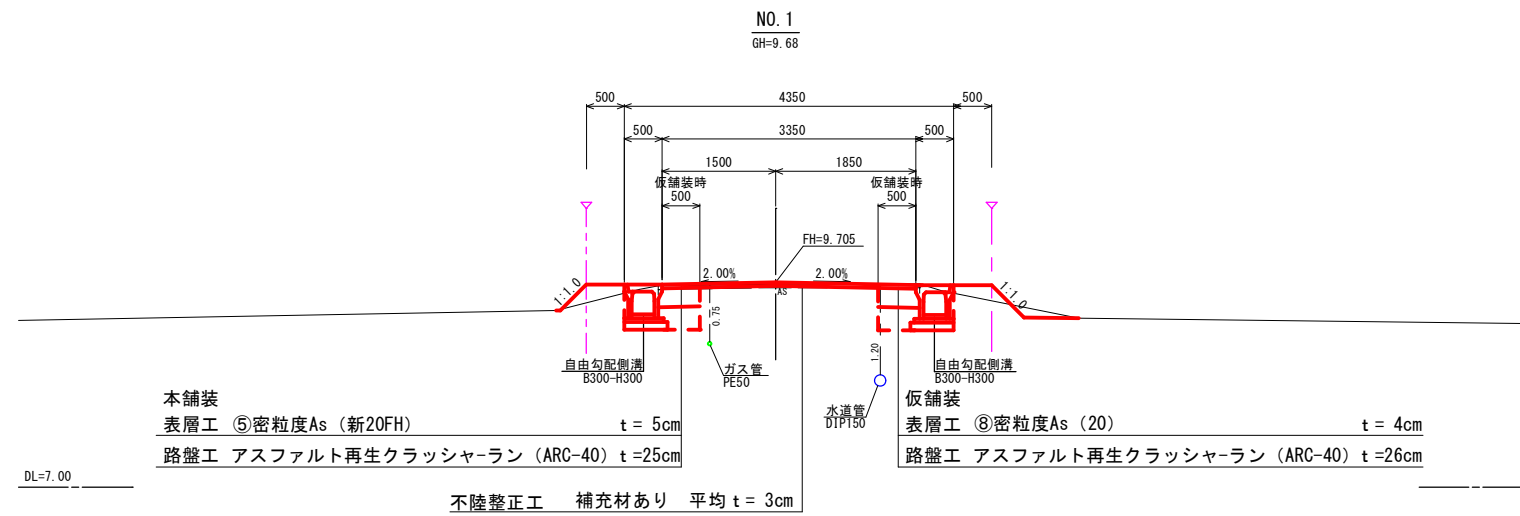


土 工 図 縮尺 A1 1:50
 A3 1:100



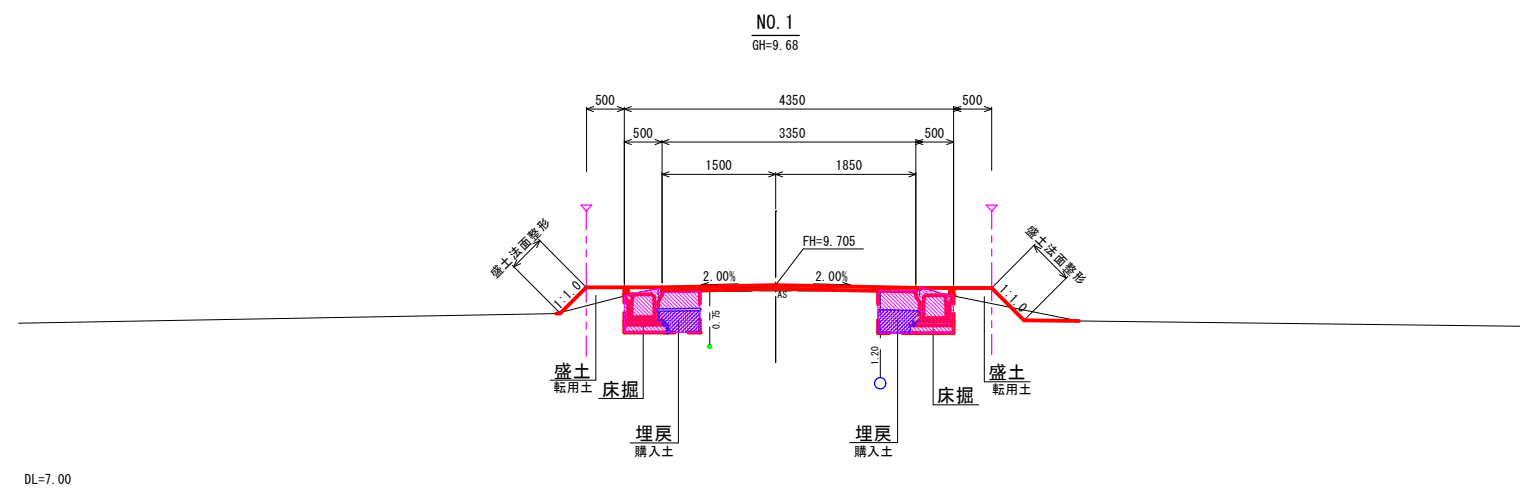


標準構造図 (参考図) 縮尺 A1 1:20
A3 1:40

自由勾配側溝
B300-H300

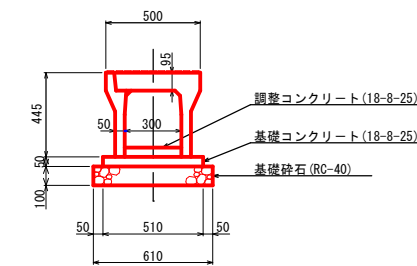


コンクリート蓋版

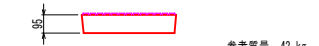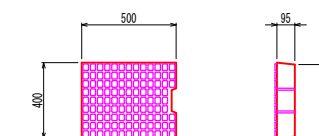
 


參考質量 42 kg

グレーチング蓋版



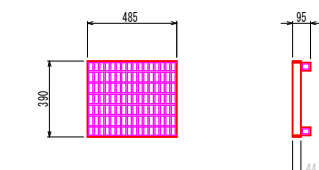


集 水 枳
M1-B500-L500-H600

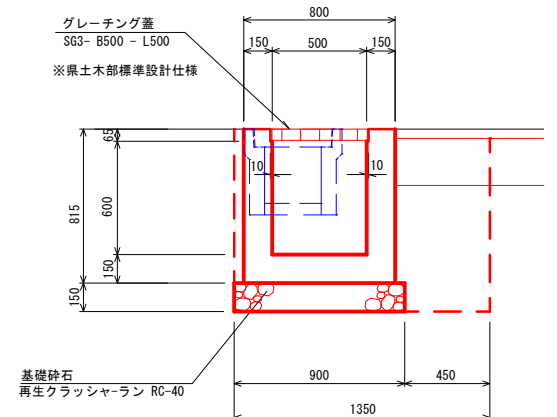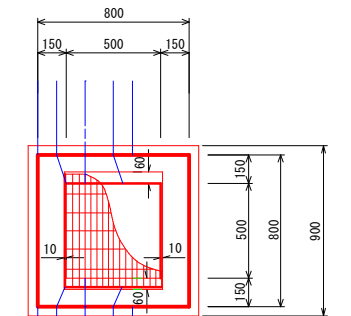




令和 8 年度									
東 9-72号 線道路改良工事									
標準断面図・標準構造図・土工図 縮尺 図示									
位置					新潟市江南区丸山 地内				
課長	補佐	係長	設計	図取	測日				
5 葉中の 2									
新潟市江南区役所建設課									

横断面図 NO.1 縮尺 A1 1:50
A3 1:100

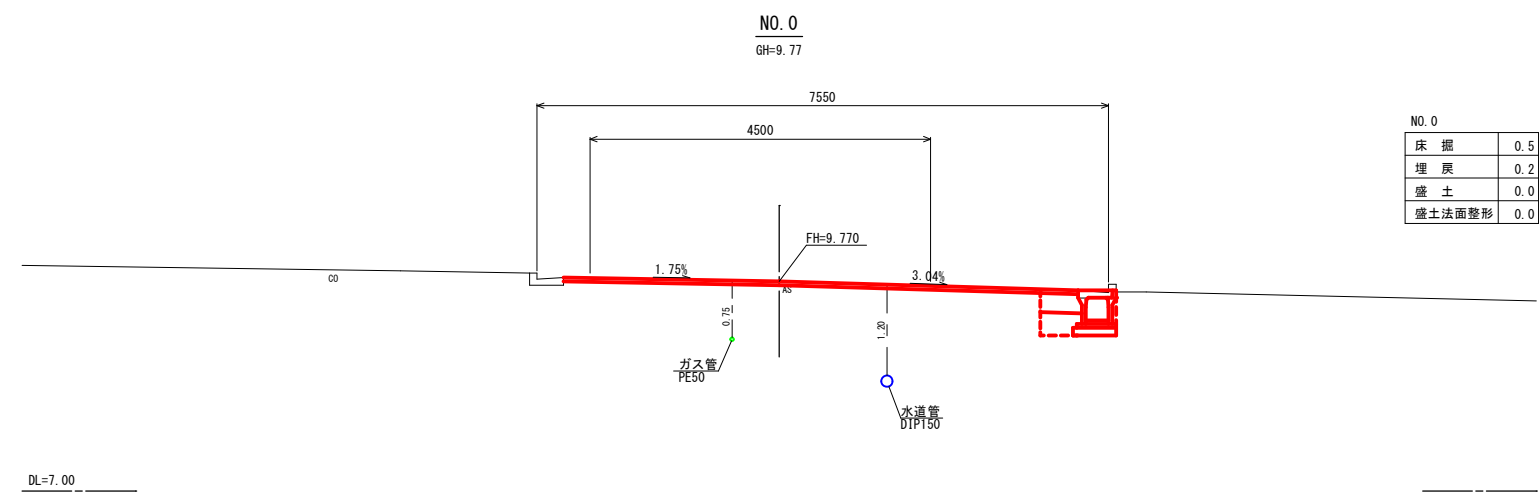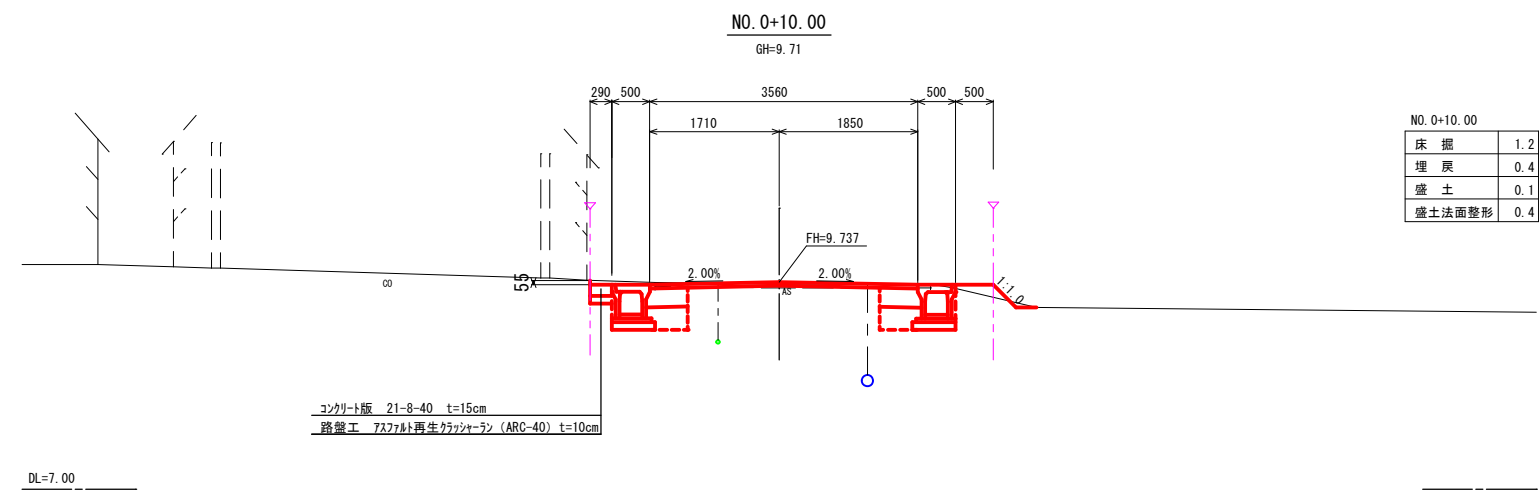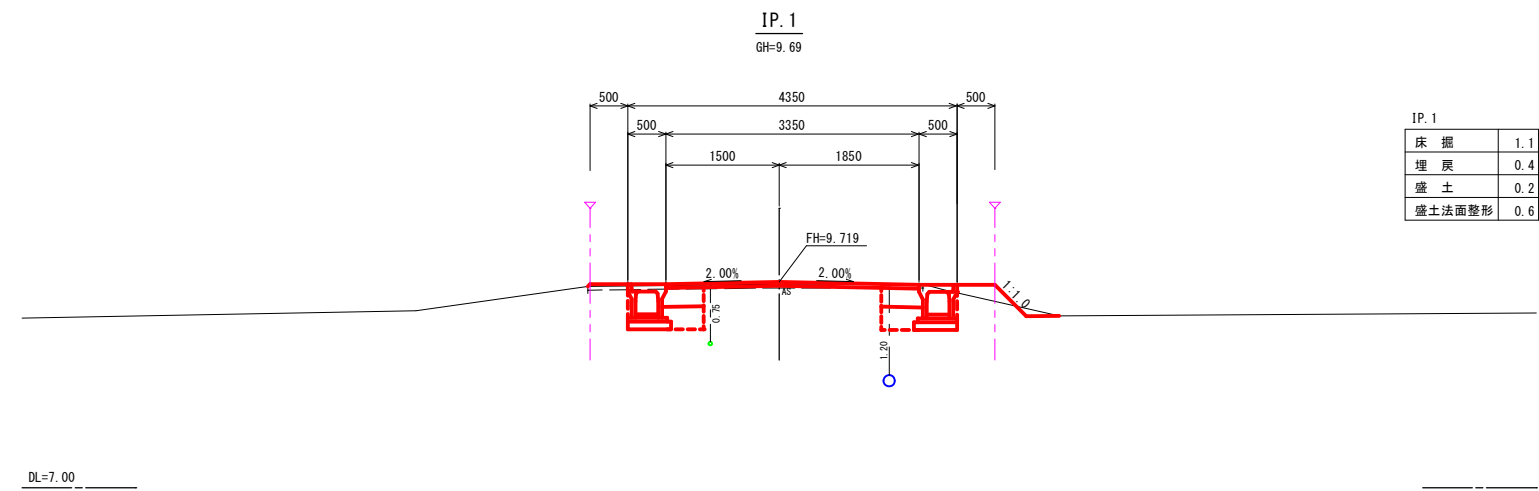

令和 8 年度									
東9-72号線道路改良工事									
横断面図 NO.1					縮尺 図示				
位置					新潟市江南区丸山他				
					地内				
旗 長	補 佐	係 長	股 長	股 長	股 長	股 長	股 長	股 長	股 長
5					3				
新潟市江南区役所建設課									

横断面図 NO.2 縮尺 A1 1:50
A3 1:100

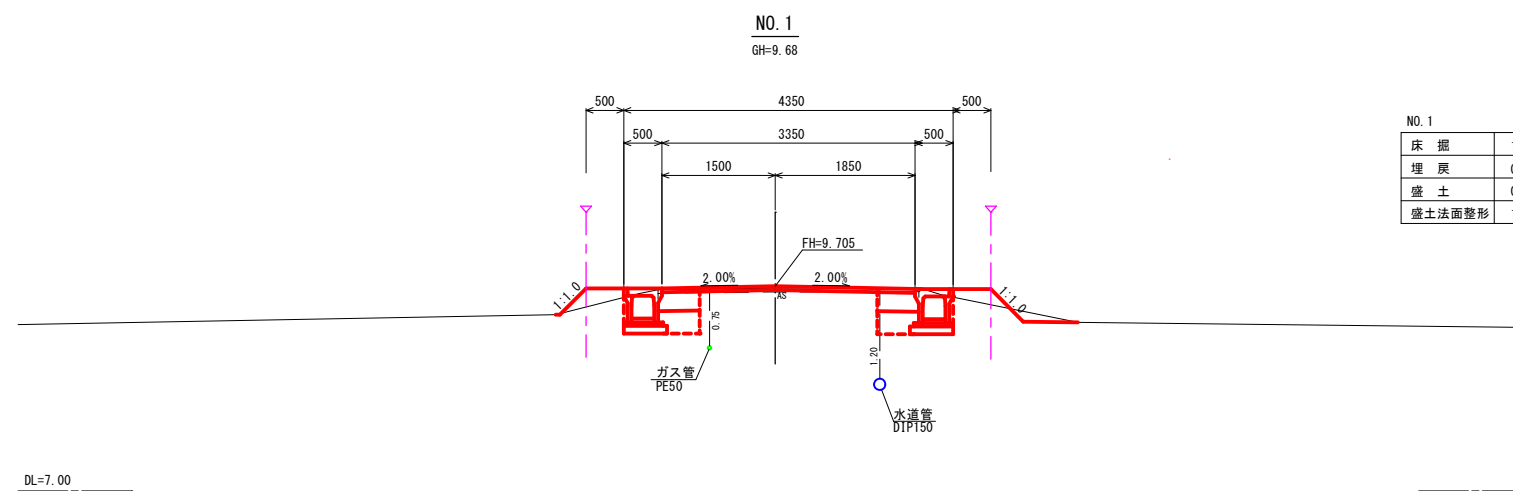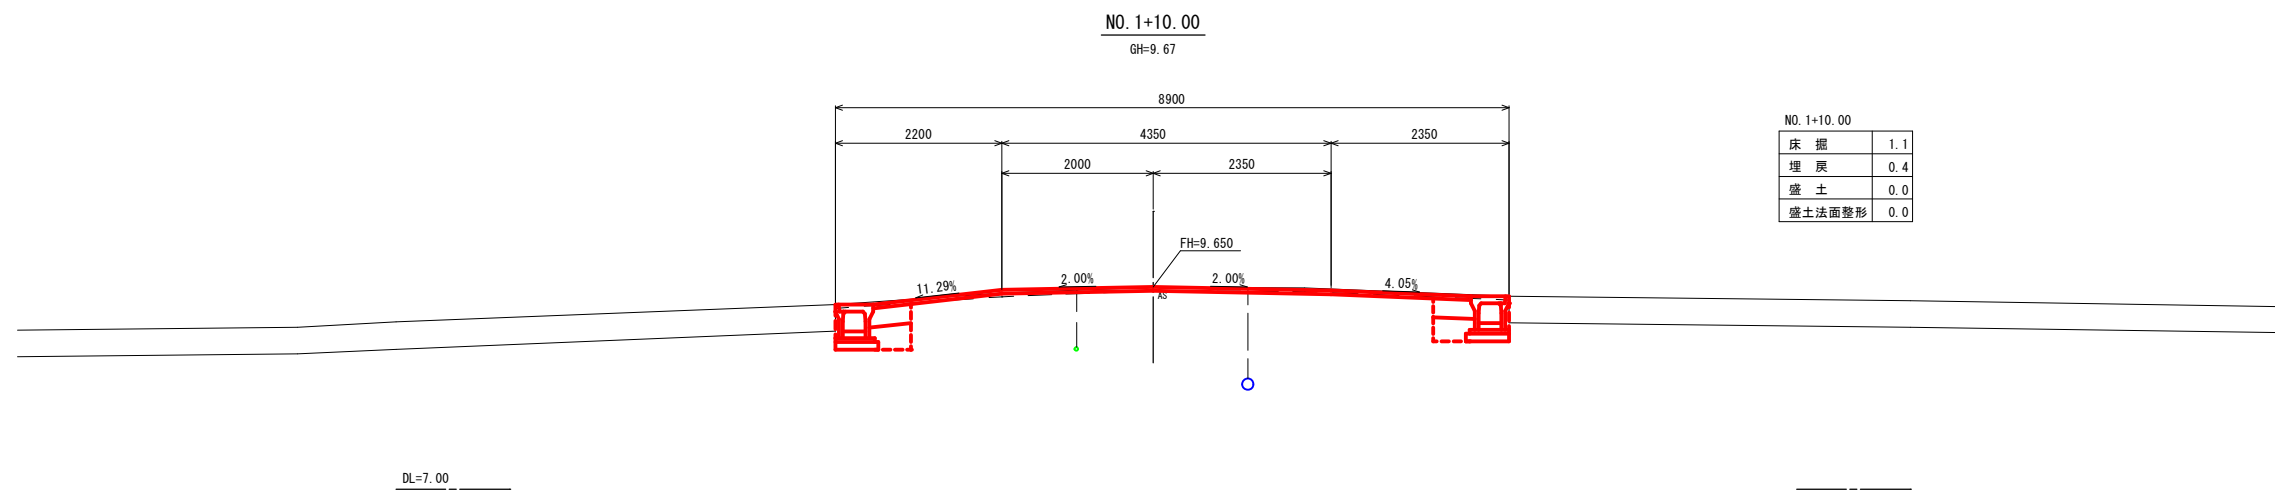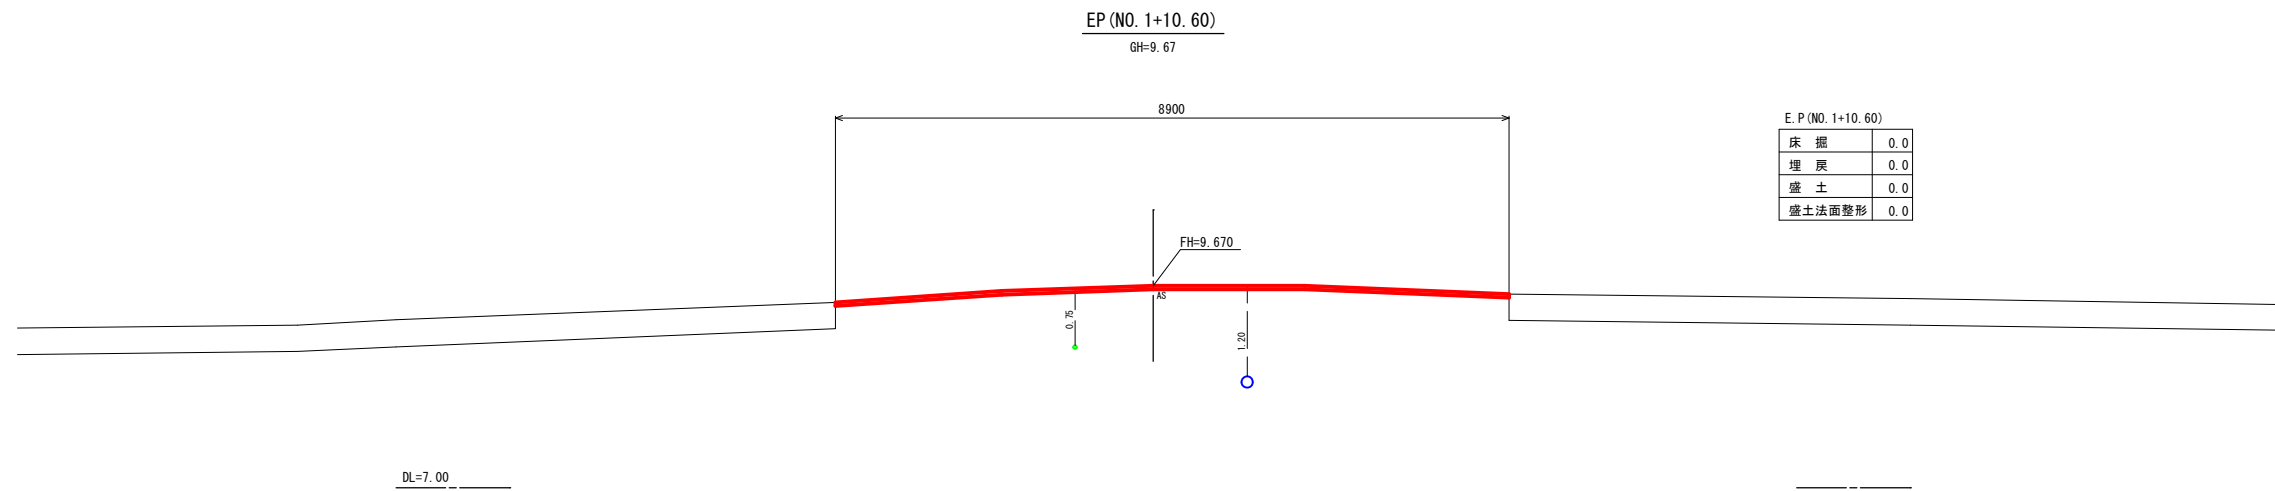


令和 8 年度						
東 9-72号 線道路改良工事						
横 断 面 図 NO.2				縮尺 図示		
位置				新潟市江南区丸山他		
課長	補佐	係長	設計	図取	測日	
5			葉中の 4			
新潟市江南区役所建設課						

側溝展開図

縮尺 A1 V=1: 50 H=1:250
A3 V=1:100 H=1:500


左側

集水樹 M1
8500×L500×H600

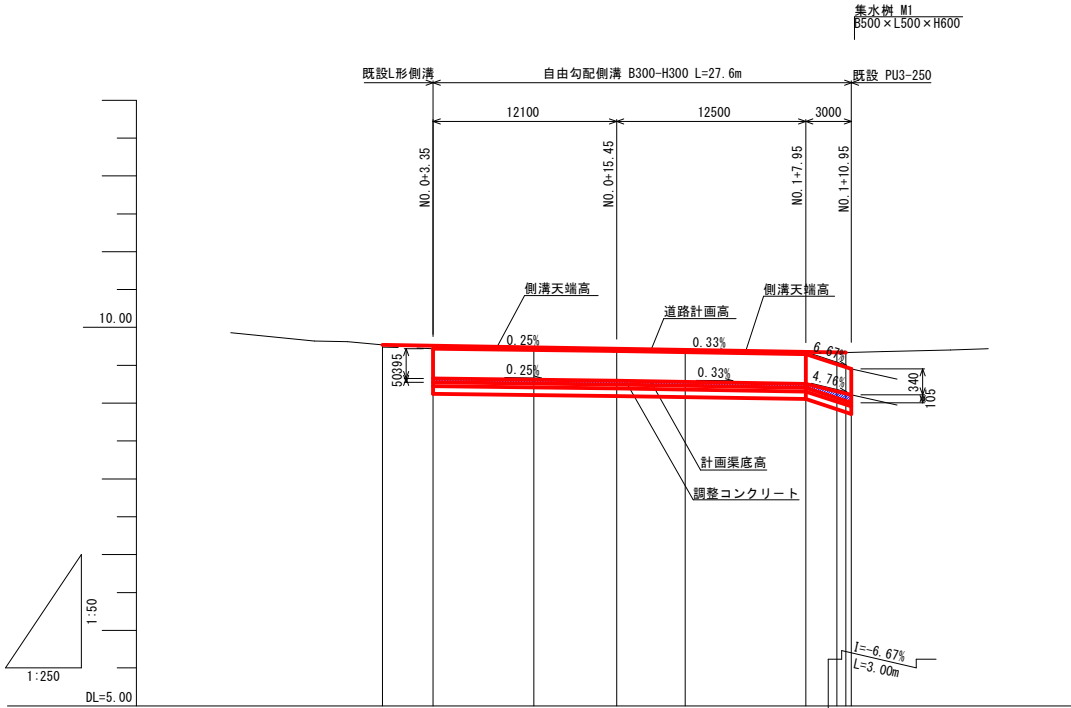

右側

集水樹 M1
8500×L500×H600

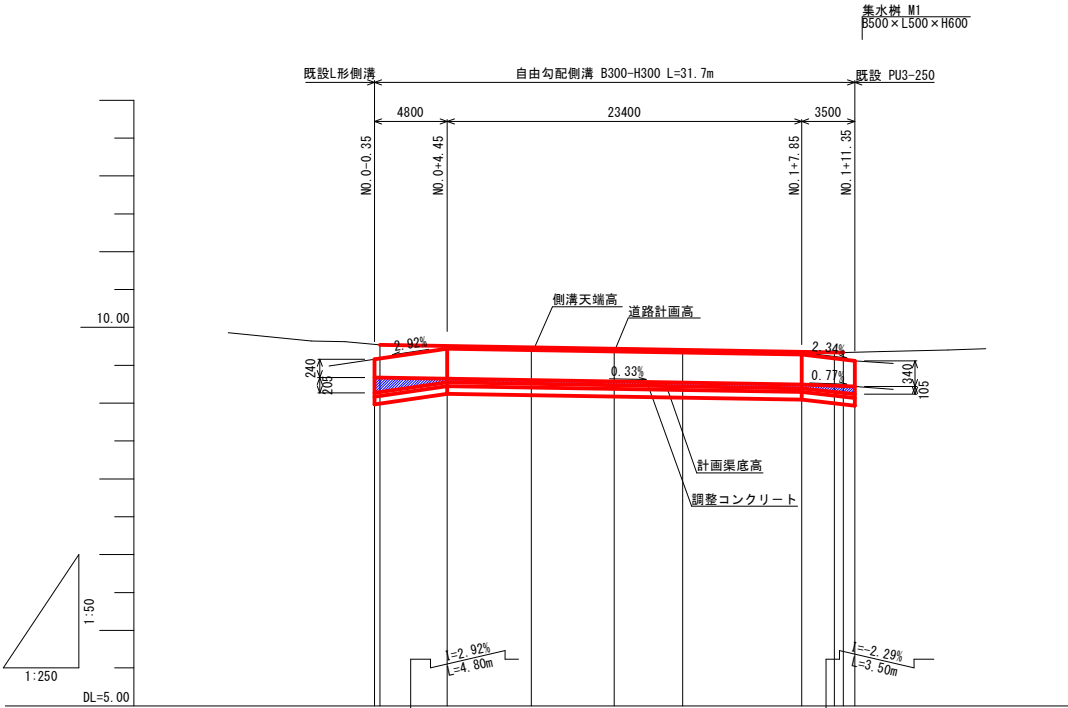

法線	測点	岸距離	追加距離	地盤高	計画地盤高	側溝工計画高 渠底高 天端高	調整コンクリート厚 m	調整コンクリート量 m ³	勾配図 (側溝天端)
L=15.471 1A=1+22.46 L=15.129	N0.0	0.000	0.000	9.77	9.770	9.720	0.050	0.000	9.720
	N0.0 +0.35	3.350	3.350		9.759	9.325	0.050	0.100	I=-0.25% L=12.12m
	N0.0 +10.00	6.650	10.000	9.71	9.737	9.703	0.050	0.082	9.690
	IP.1	5.471	15.471	9.69	9.719	9.690	0.050	0.068	I=-0.32% L=12.48m
	N0.1	4.529	20.000	9.68	9.704	9.675	0.050	0.119	9.650
	N0.1 +7.95	7.950	27.950		9.650	9.255	0.050	0.049	9.450
	N0.1 +10.00	2.000	30.000	9.67	9.672	9.574	0.088	0.049	
	U+10.60	0.350	30.350	9.67	9.670	9.450	0.105	0.081	
	1+10.95								

法線	測点	岸距離	追加距離	地盤高	計画地盤高	側溝工計画高 渠底高 天端高	調整コンクリート厚 m	調整コンクリート量 m ³	勾配図 (側溝天端)
L=15.471 1A=1+22.46 L=15.129	N0.0	0.000	0.000	9.77	9.770	9.720	0.050	0.000	9.720
	N0.0 +0.35	4.450	4.450		9.720	9.325	0.050	0.162	I=-0.34% L=23.40m
	N0.0 +10.00	5.550	10.000	9.71	9.737	9.707	0.050	0.083	9.720
	IP.1	5.471	15.471	9.69	9.719	9.689	0.050	0.082	I=-0.34% L=23.40m
	N0.1	4.529	20.000	9.68	9.705	9.675	0.050	0.068	9.640
	N0.1 +7.95	7.950	27.950		9.640	9.245	0.050	0.119	9.640
	N0.1 +10.00	2.150	30.000	9.67	9.642	9.593	0.085	0.049	9.450
	U+10.60	0.350	31.350	9.67	9.640	9.560	0.105	0.081	
	N0.1 +11.350								