



# 位置図



工事箇所

計画平面図 S= 1:1000 (A3)

|       |                                          |            |
|-------|------------------------------------------|------------|
| 起点    | 施工延長 L=50m                               | 終点         |
| No. 0 | 切削オーバーレイ工 A=703m <sup>2</sup><br>区画線工 一式 | No. 2+10.0 |

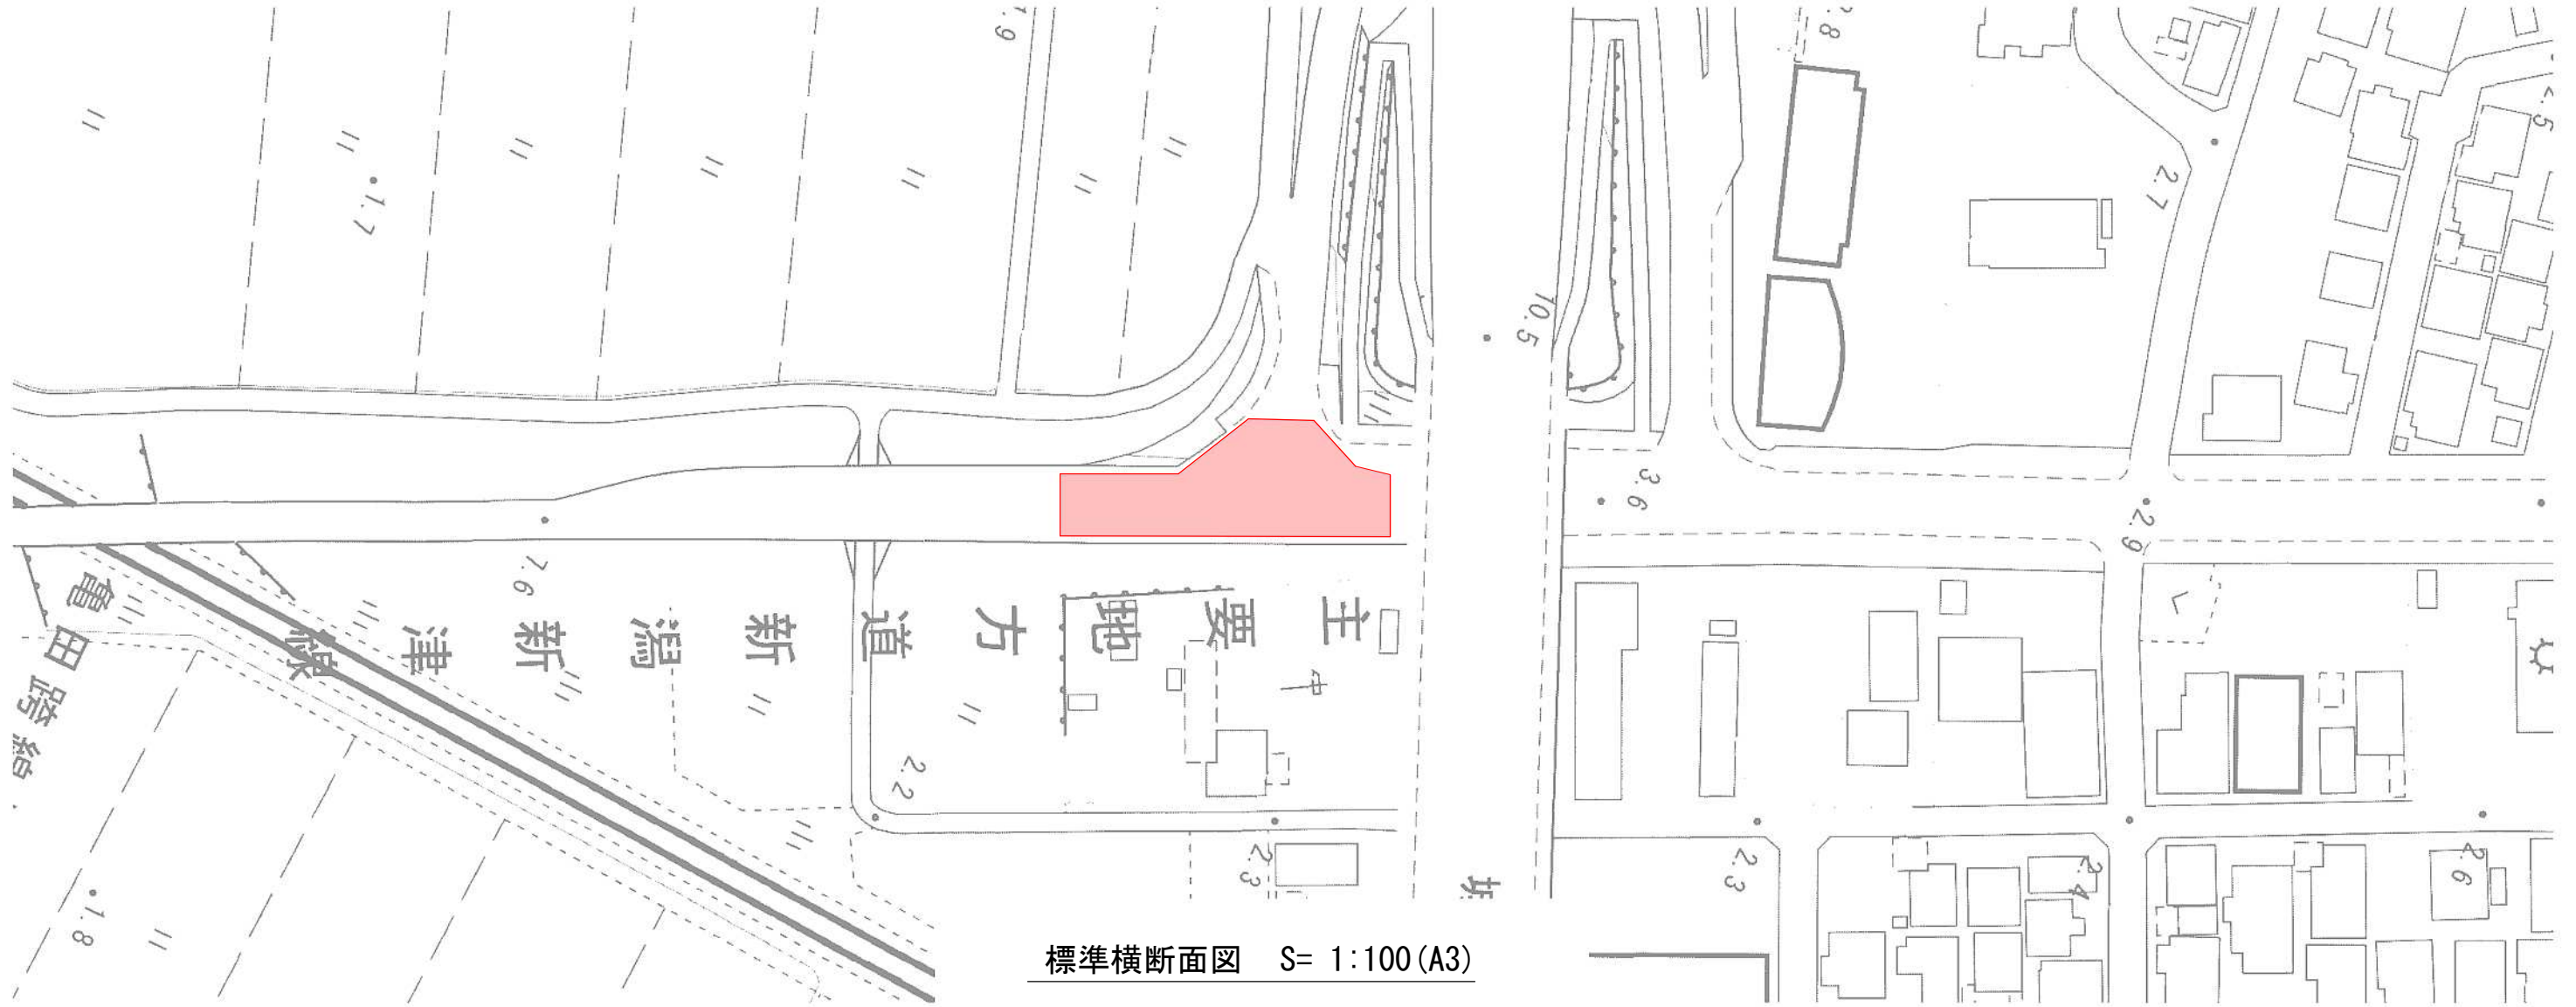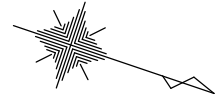

標準横断面図 S= 1:100 (A3)



|       |                                  |      |   |
|-------|----------------------------------|------|---|
| 工事名   | 江建第21号<br>主要地方道新潟新津線(域所地内)舗装修繕工事 |      |   |
| 図面名   | 計画平面図・標準横断面図                     |      |   |
| 作成年月日 | 令和8年8月                           |      |   |
| 縮尺    | 図示                               | 図面番号 | 1 |
| 会社名   |                                  |      |   |
| 事業者名  | 新潟市江南区役所建設課                      |      |   |