



平面図 S=1:1500 (A3)

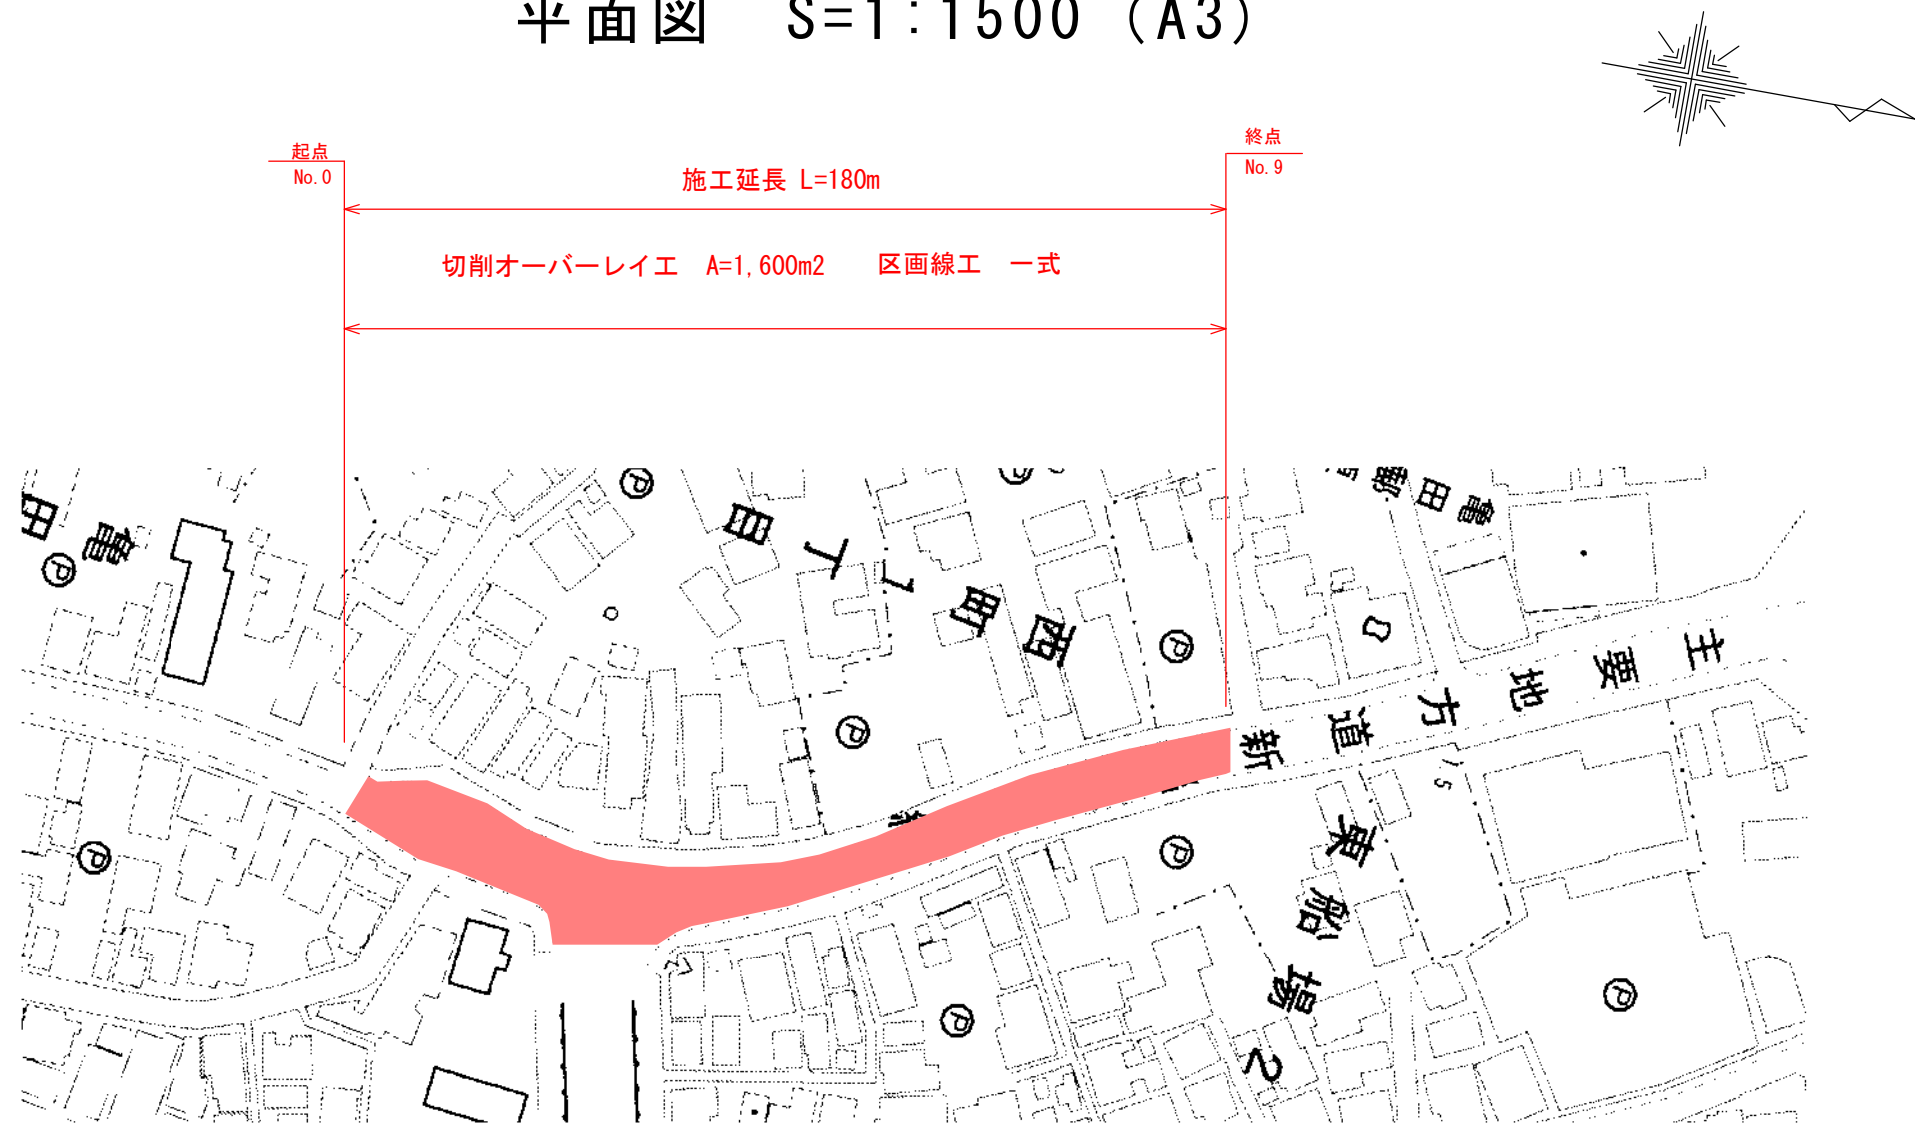

標準横断面図 S=1:100 (A3)

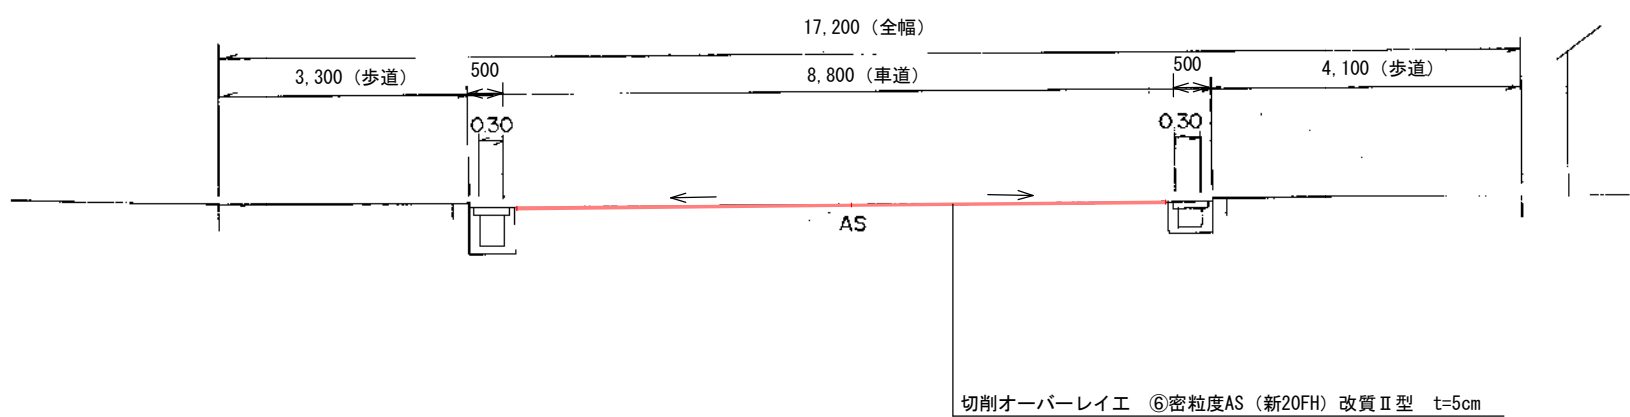

切削オーバーレイ工 ⑥密粒度AS (新20FH) 改質Ⅱ型 t=5cm

工事名	令和8年度 主要地方道新潟新津線（西町1丁目他地内）舗装修繕工事		
図面名	平面図・標準横断面図		
作成年月日			
縮尺	図示	図面番号	1
会社名			
事業者名	新潟市江南区役所建設課		