



S=1 : 500 (A3)

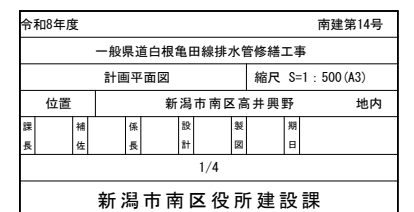

S=1 : 500 (A3)

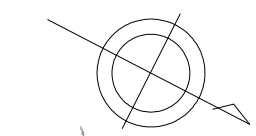


令和8年度		南建第14号	
一般県道白根竜田線排水管修繕工事			
旧構造物撤去計画平面図		縮尺 S-1 : 500 (A3)	
位置		新潟市南区高井興野 地内	
図 表	補 注	係 表	期 日
2/4			
新潟市南区役所建設課			

平面図

S=1:500 (A1)

縦断面図


VS=1: 100
HS=1: 500 (A1)

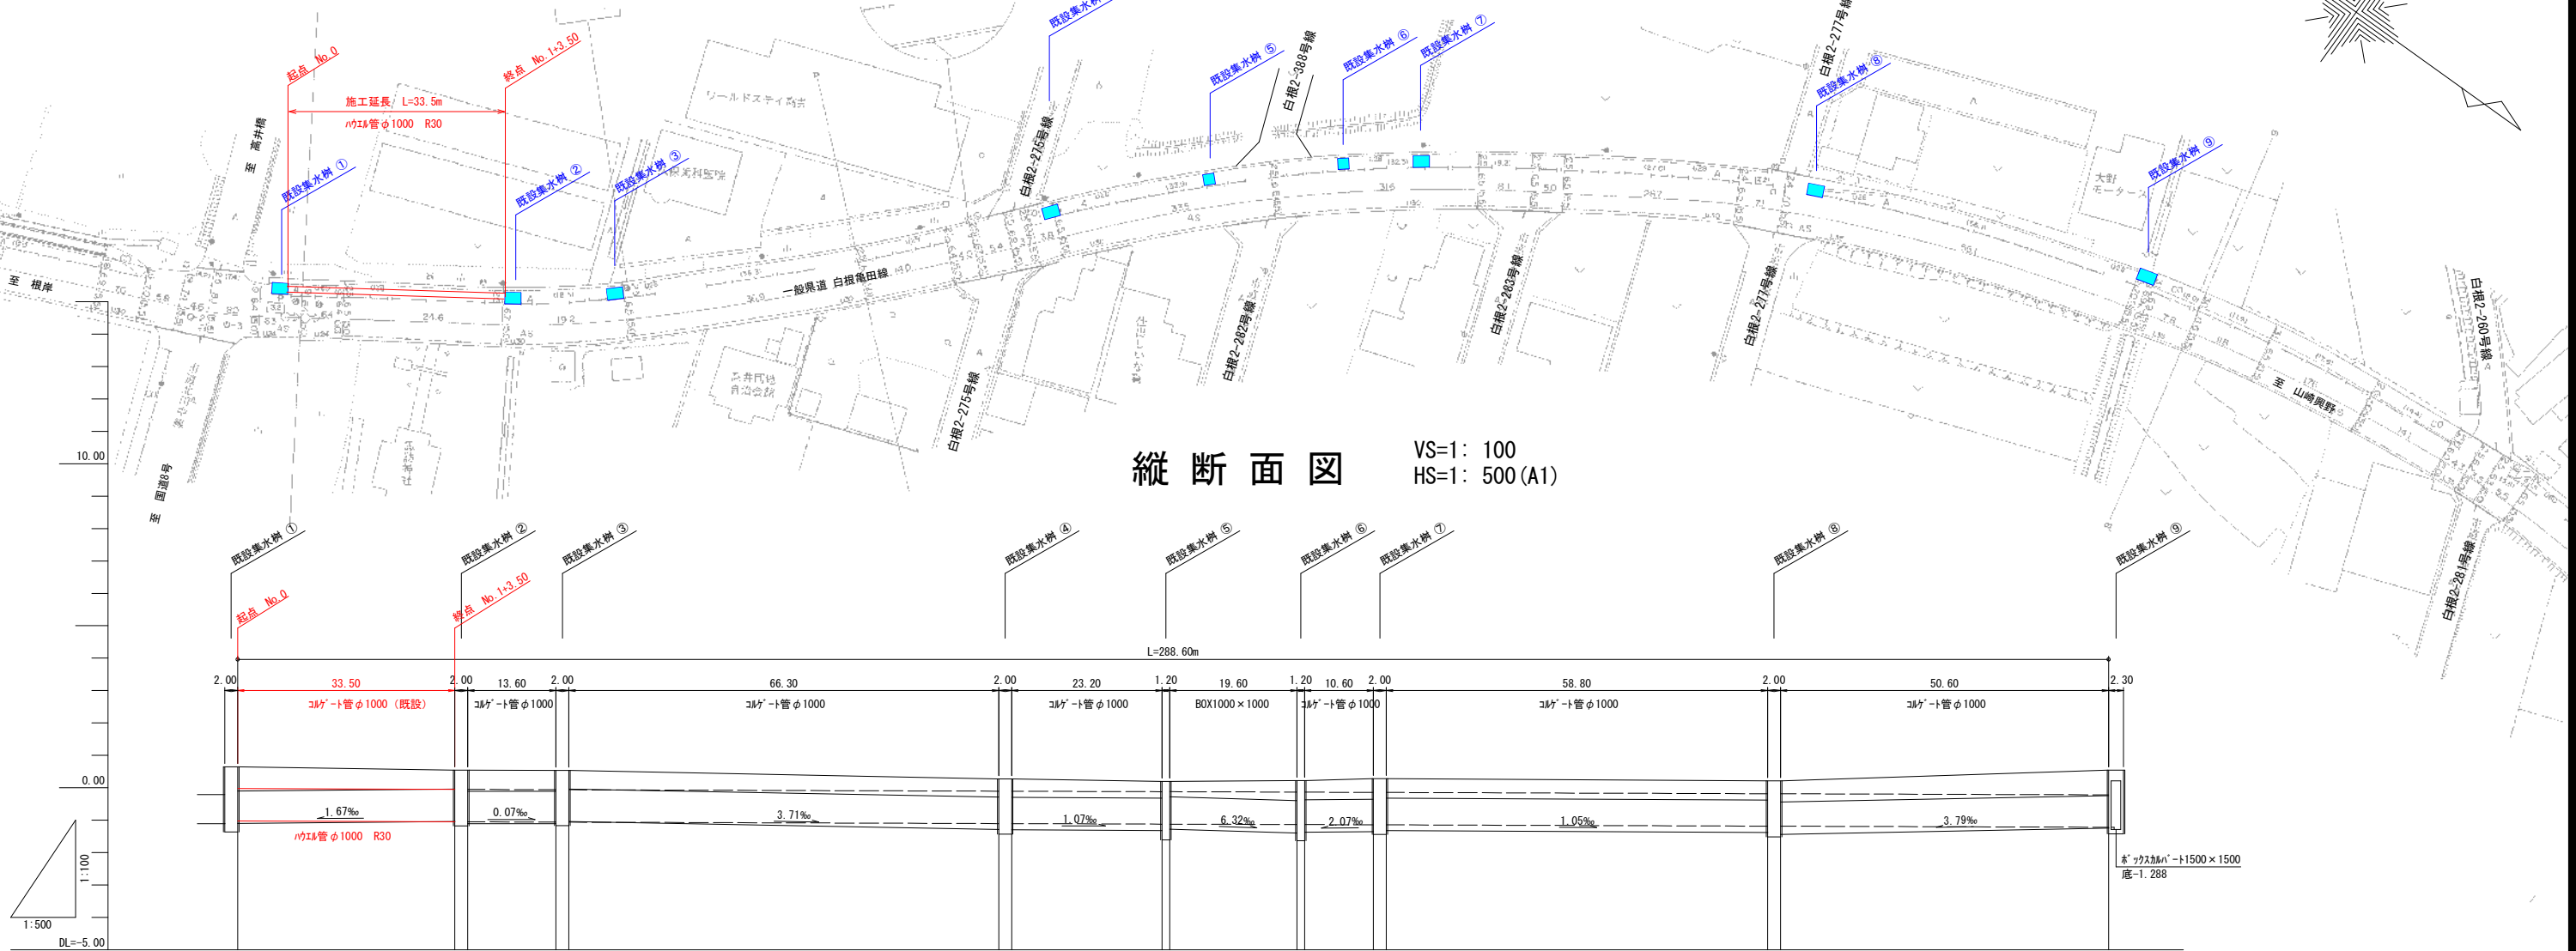

測 加	基 準	間 距	現 況	計 画		
				管 道 高	地 盤 高	管 道 底 高
No. 0	0.00	0.00	0.65	-1.094	-1.094	-1.094
No. 1+13.50 No. 1+13.50	33.50 2.00	33.50 35.50	0.54 0.54	-1.040 -1.105	-1.040 -1.105	-1.040 -1.105
No. 2+13.00 No. 2+11.10	13.50 2.00	40.10 51.10	0.54 0.54	-1.084 -1.103	-1.084 -1.103	-1.084 -1.103
No. 3+17.40 No. 3+15.40	66.30 2.00	117.40 119.40	0.28 0.28	-1.285 -1.285	-1.285 -1.285	-1.285 -1.285
No. 4+15.40 No. 4+13.40	21.20 19.60	140.60 160.20	0.20 0.22	-1.311 -1.391	-1.311 -1.391	-1.311 -1.391
No. 5+15.20 No. 5+17.20	10.60 2.00	175.20 177.20	0.28 0.28	-1.352 -1.317	-1.352 -1.317	-1.352 -1.317
No. 6+11.60 No. 6+11.60	58.80 2.00	58.80 2.00	0.22 0.22	-1.379 -1.437	-1.379 -1.437	-1.379 -1.437
No. 7+14.80	50.60	50.60	0.55	-1.245	-1.245	-1.245

作業帯断面図 S=1/30 (A1)

参考図（昼間：作業時）

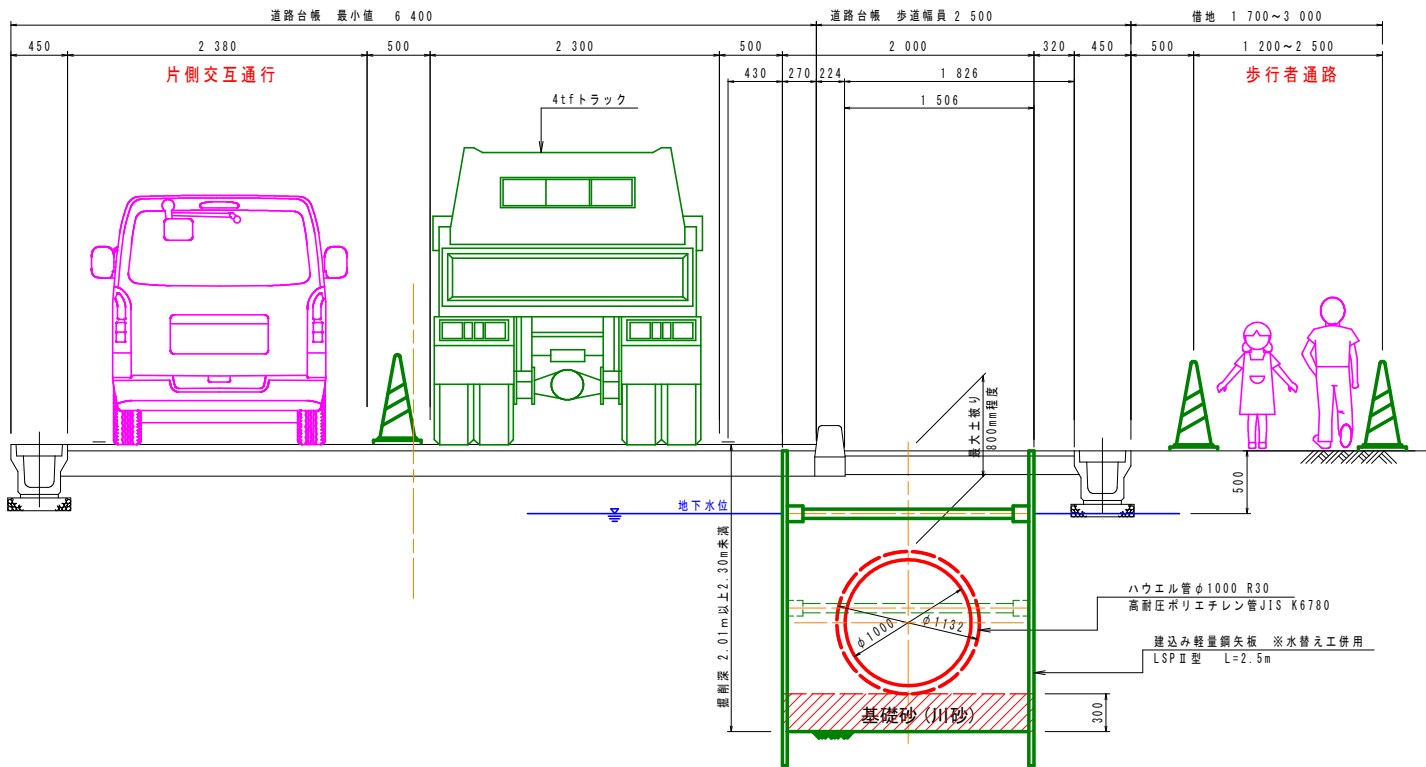

軽量鋼矢板建込み

矢板工		矢板長	支保工		
種別	規格		支保段数	腹起規格 (アルミ)	切梁規格 (アルミ)
建込み軽量鋼矢板	LSP II 型	2.50m	2段	115×125	水圧式・ネジ式

舗装復旧構成

