



計画平面図 S=1:500 (A3)

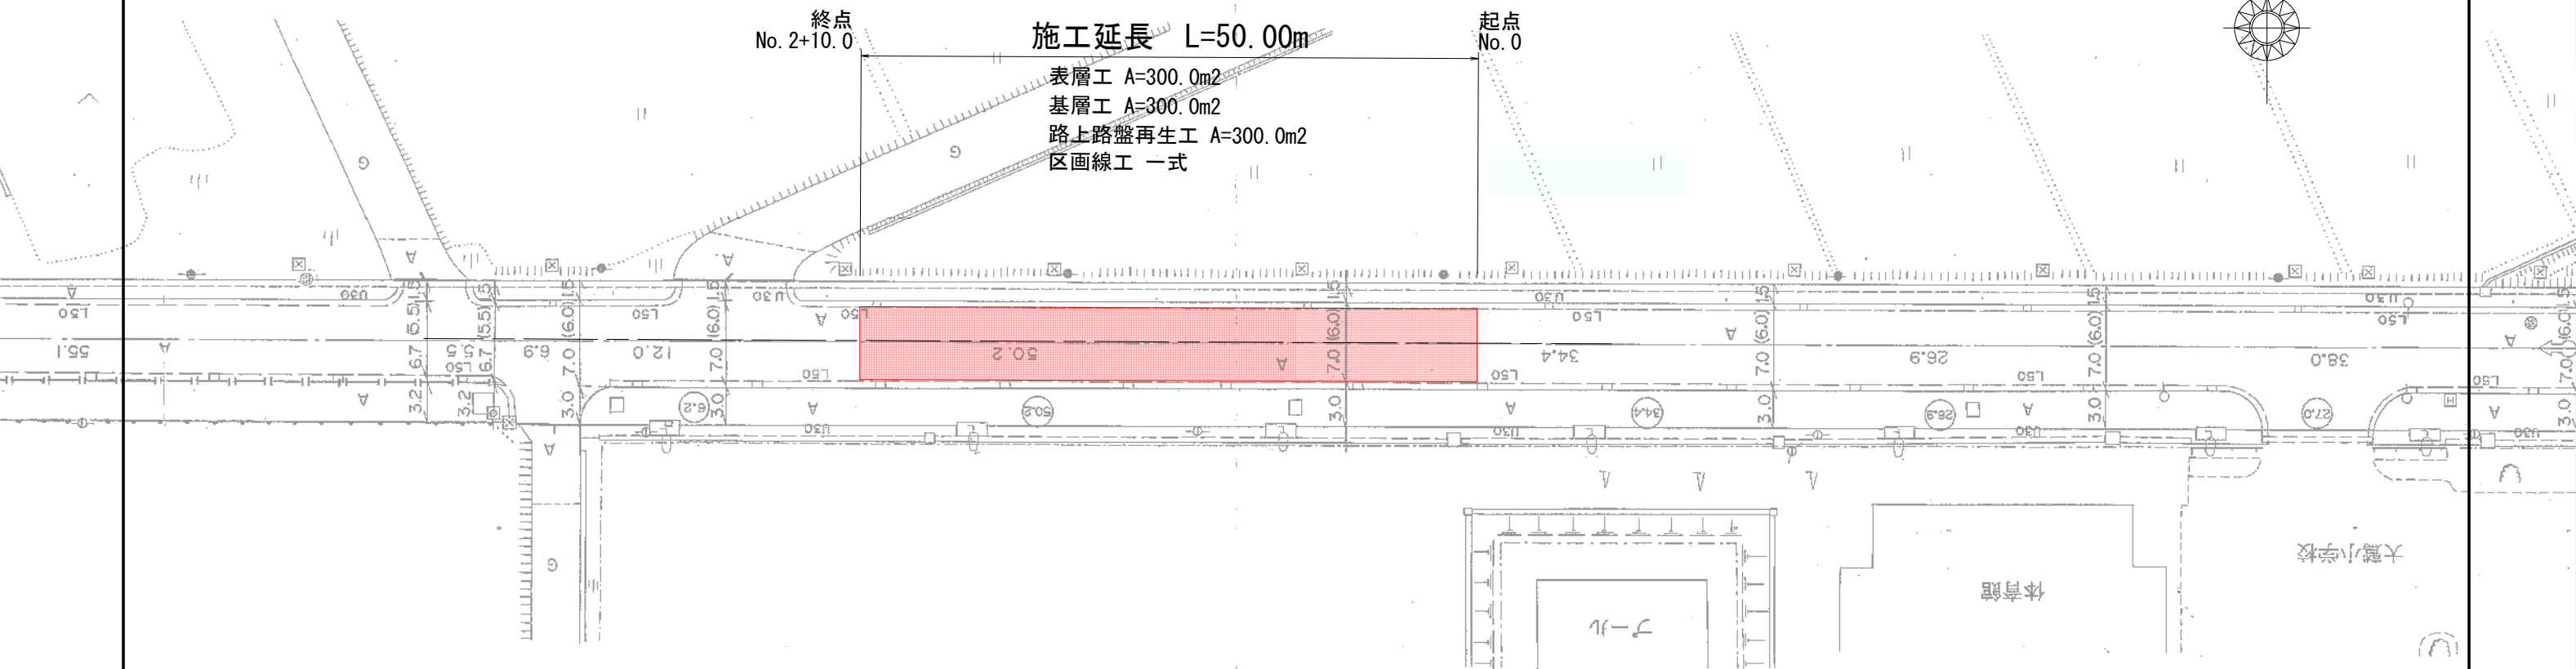

標準断面図 S=1:100 (A3)

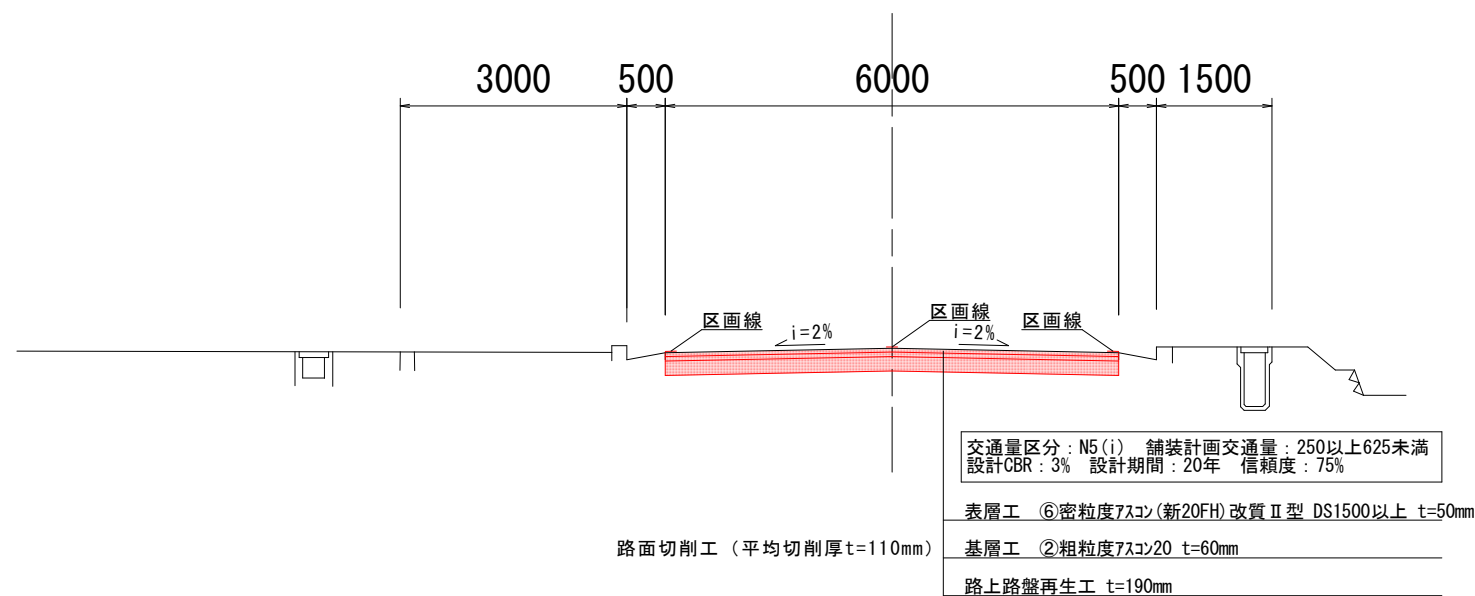

工事名	令和8年度 南建第3号 主要地方道新潟中央環状線舗装修繕工事		
図面名	平面図・標準断面図		
作成年月日	令和8年6月		
縮尺	図示	図面番号	1 / 1
会社名			
事業者名	新潟市南区役所建設課		