
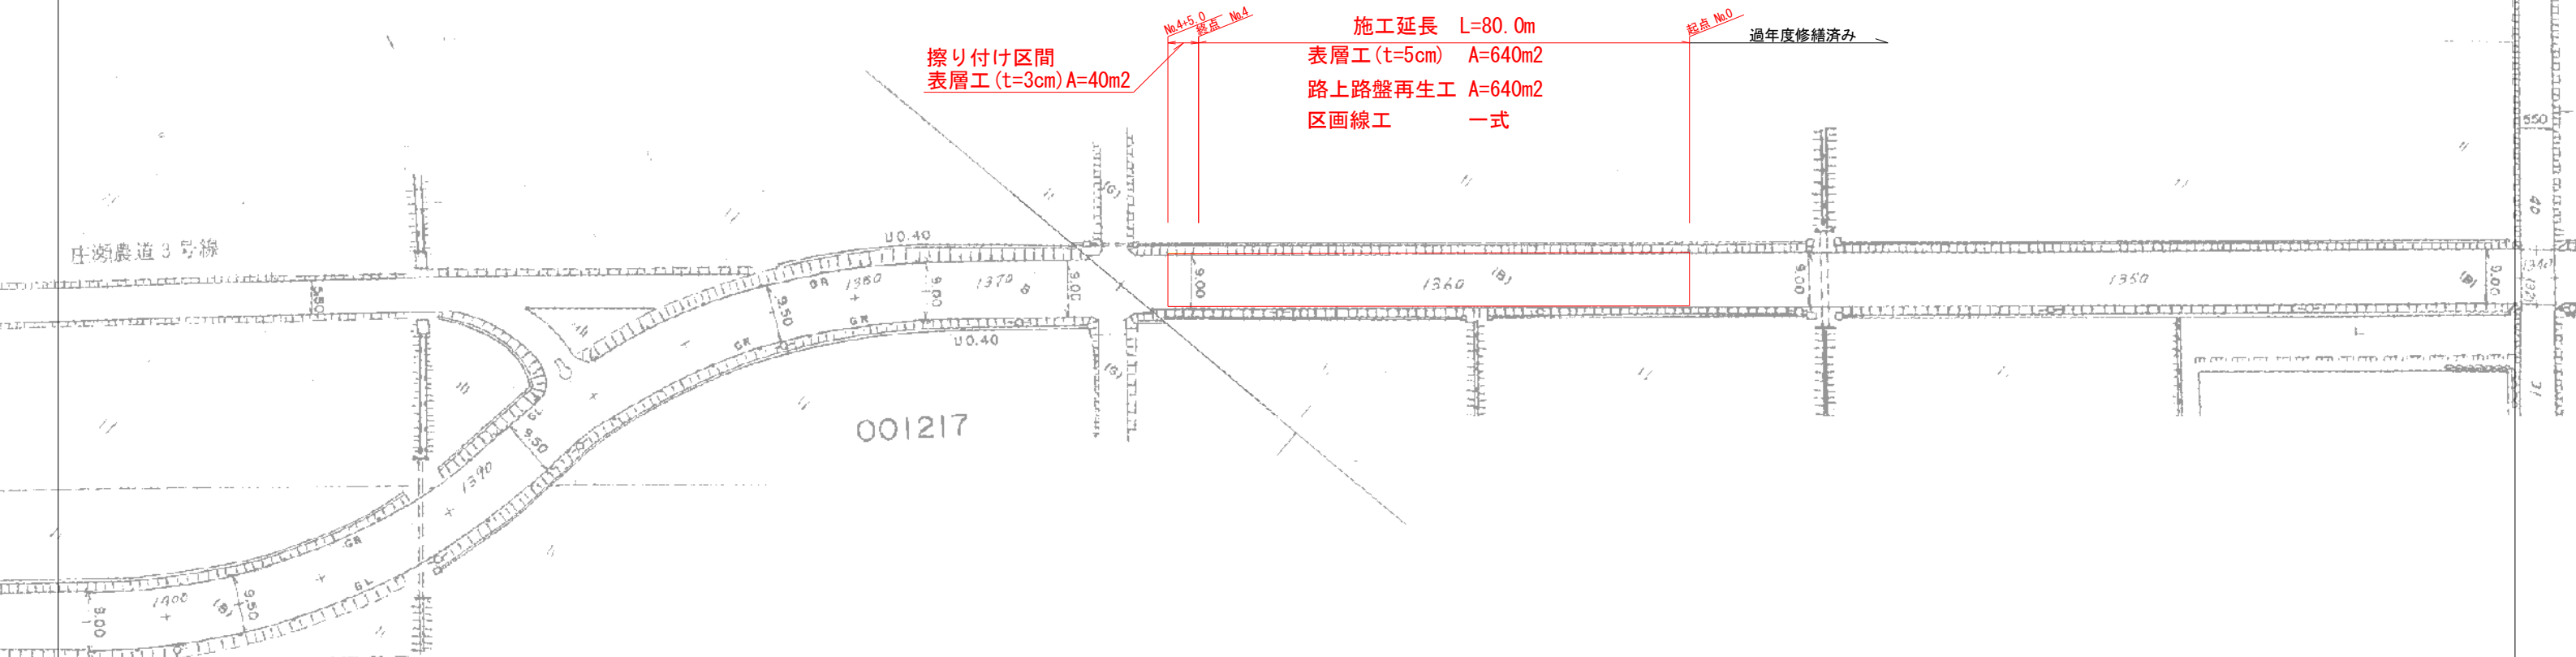


平面図 S=1:1,000 (A3)

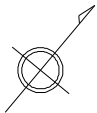


擦り付け区間
表層工 (t=3cm) A=40m²

施工延長 L=80.0m
表層工 (t=5cm) A=640m²
路上路盤再生工 A=640m²
区画線工 一式

過年度修繕済み

標準横断面図 S=free

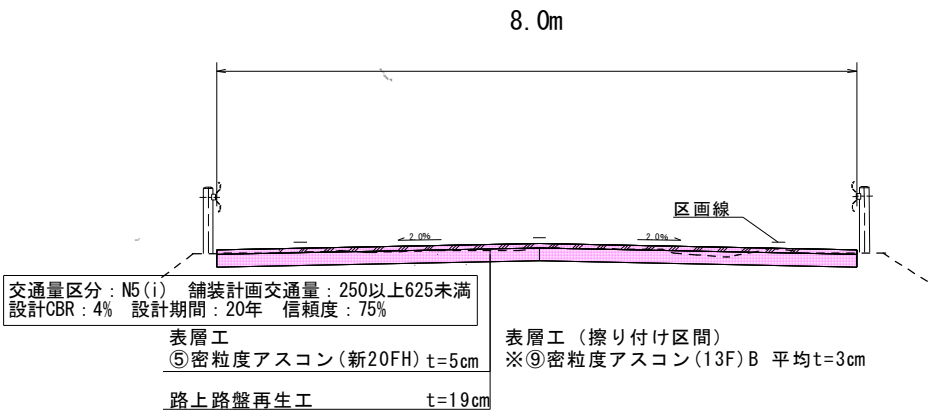

舗装修繕計画 (参考)

既設舗装構成		修繕後舗装構成	
		※嵩上げ t=5cm	
既設As t=7cm		表層 t=5cm 路上再生路盤 t=19cm (路上再生セメント・瀝青安定処理)	
既設上層路盤 t=16cm			
既設下層路盤 t=21cm			

工事名	令和8年度 南建第10号 東笠巻新田真木線舗装修繕その2工事		
図面名	平面図・標準横断面図		
作成年月日	令和8年6月		
縮尺	図示	図面番号	1 / 1
会社名			
事業者名	新潟市南区役所建設課		