



平面図 S=1:1,000 (A3)

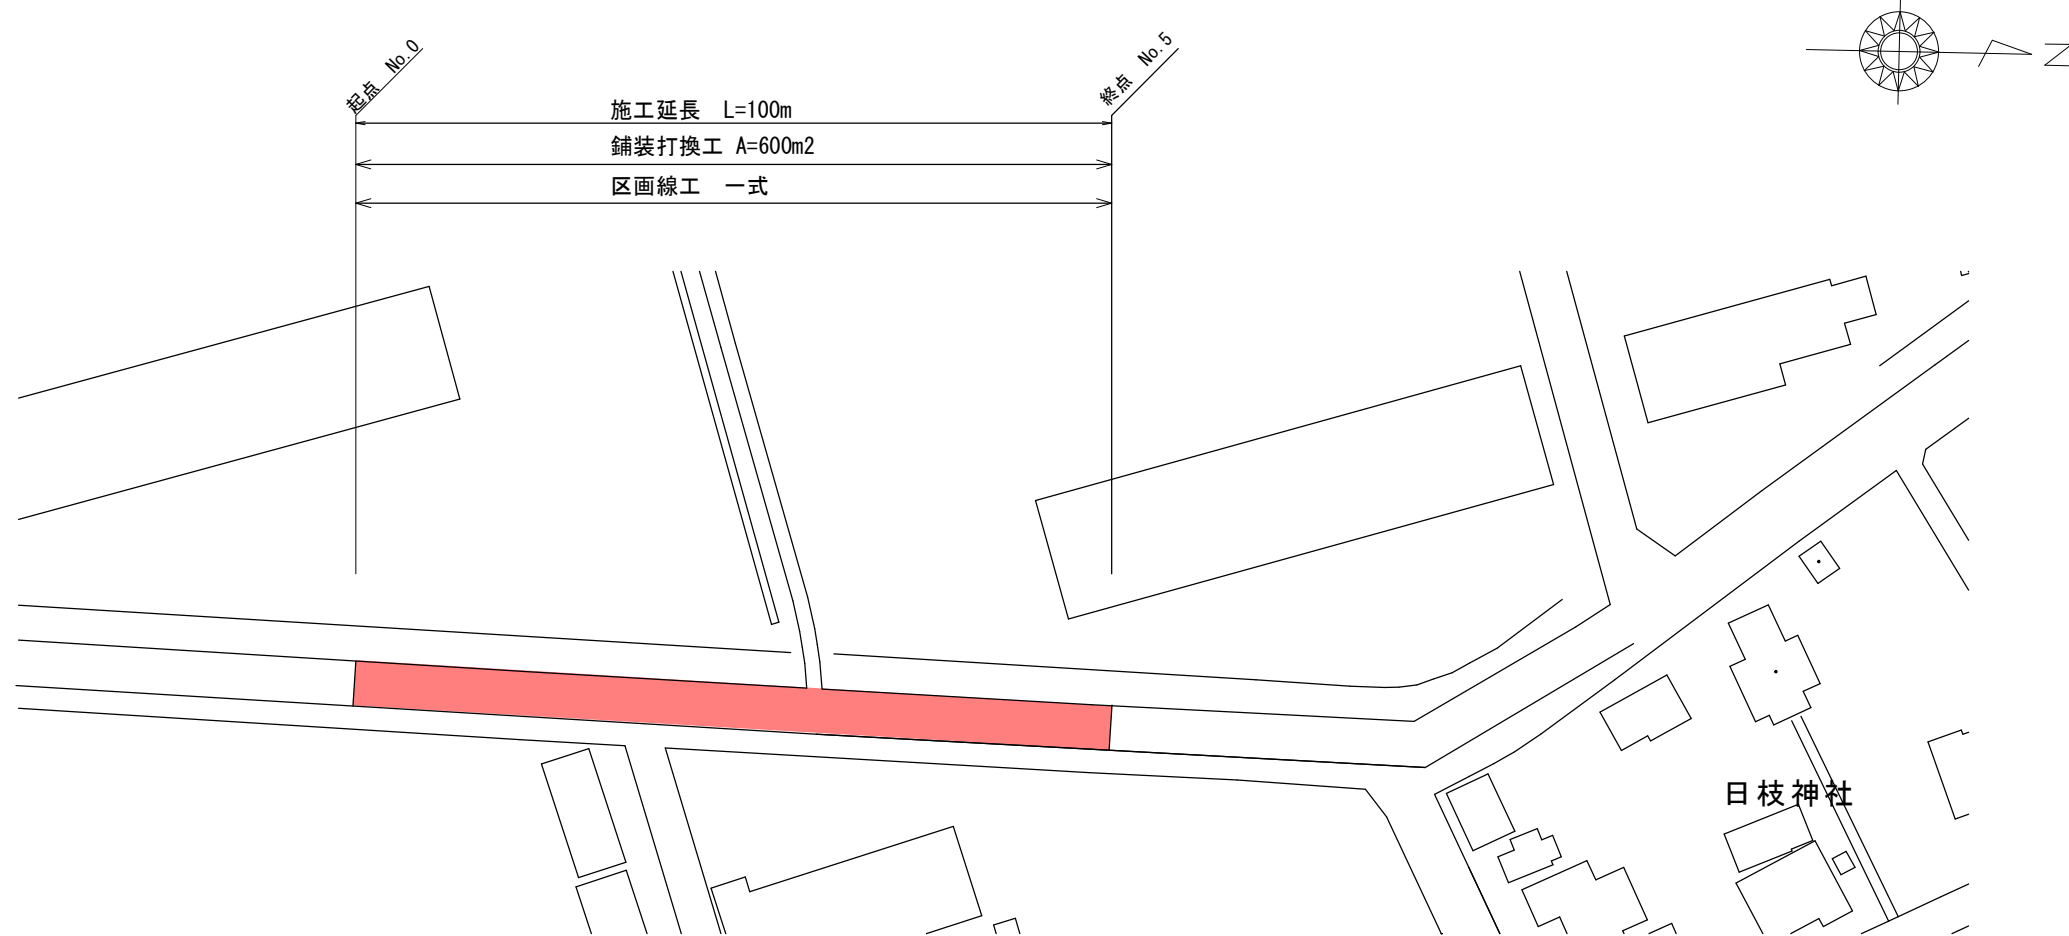

標準断面図 S=free

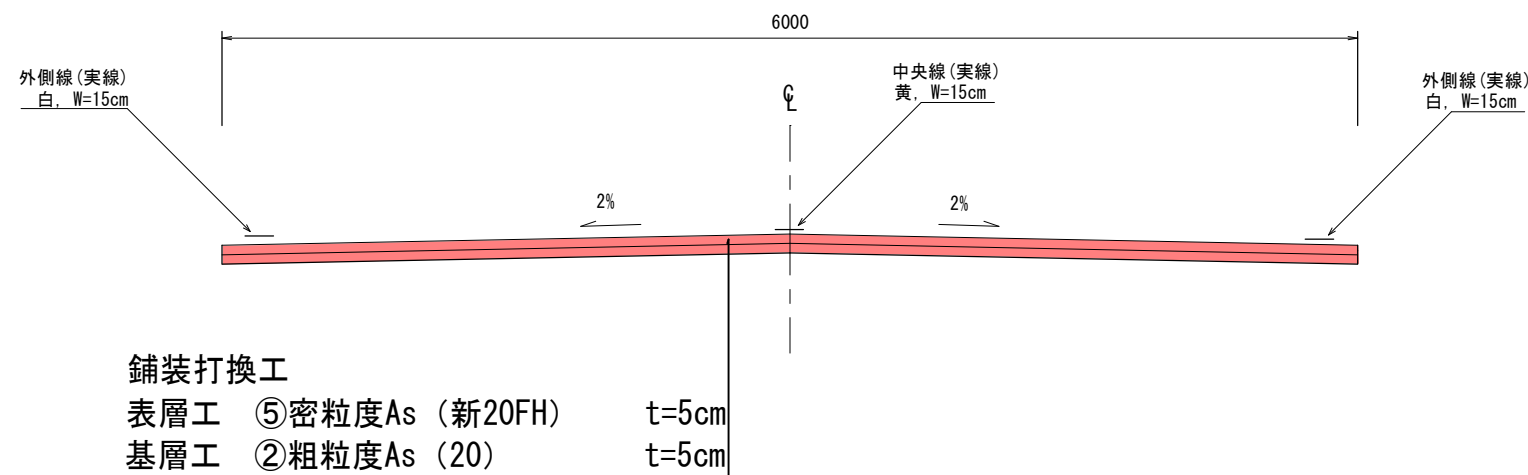

令和8年度 南建第4号			
味方幹線10号線舗装修繕工事			
新潟市南区吉田新田他地内			
図名	平面図, 標準断面図		
縮尺	図示	図面番号	1
測量会社		作成年月日	
設計会社		作成年月日	
新潟市南区役所 建設課			