



平面図・縦断面図・標準横断面図

S=図示

平面図 S=1:250(500)

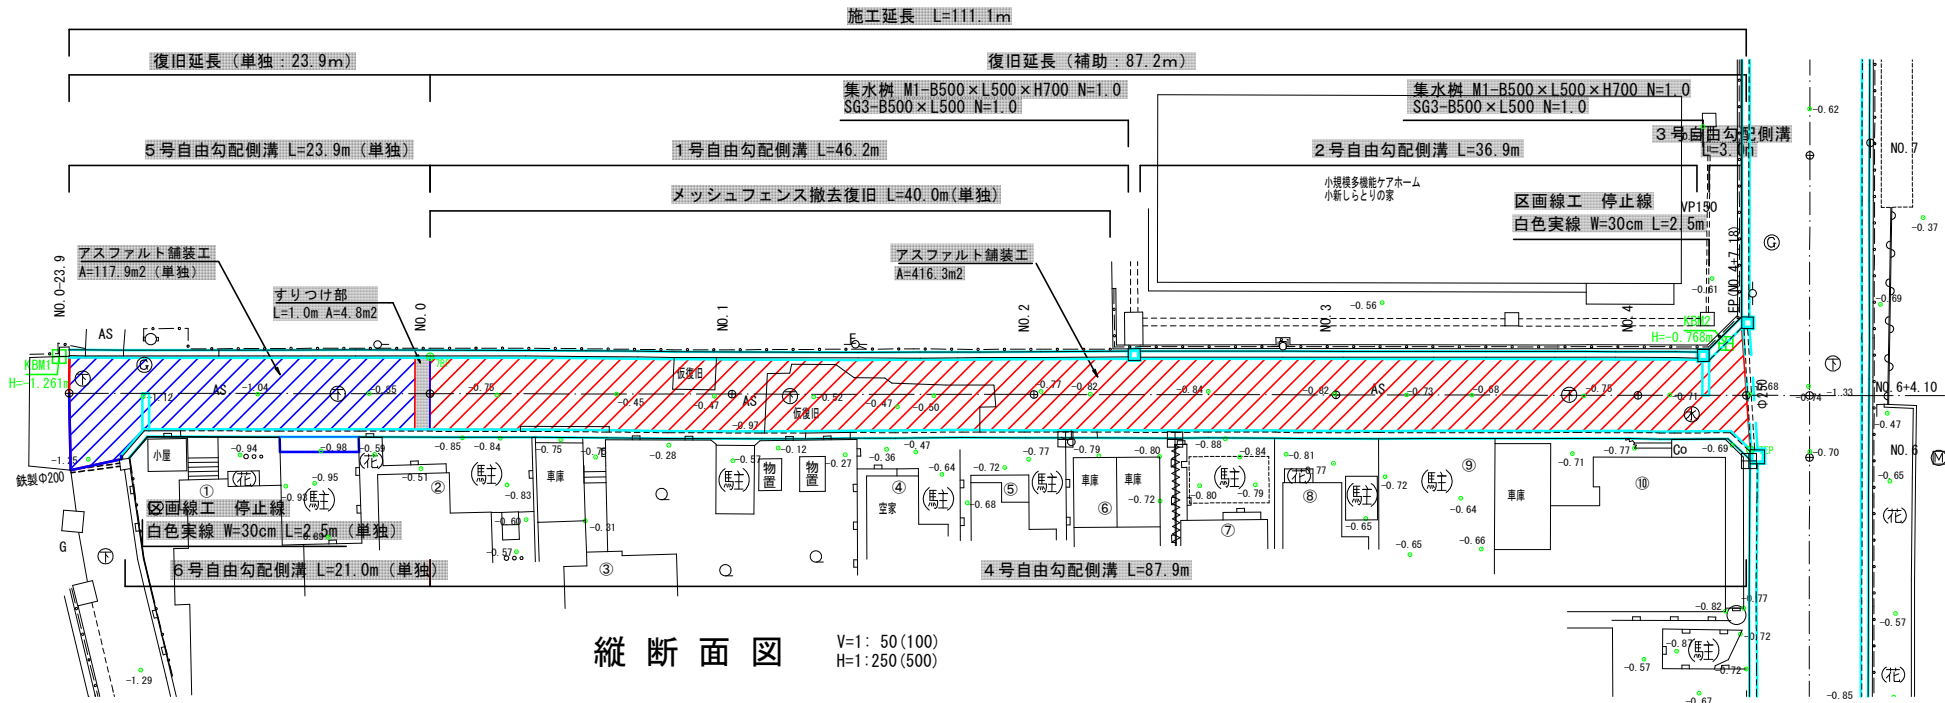


縦断面図 V=1:50(100)
H=1:250(500)

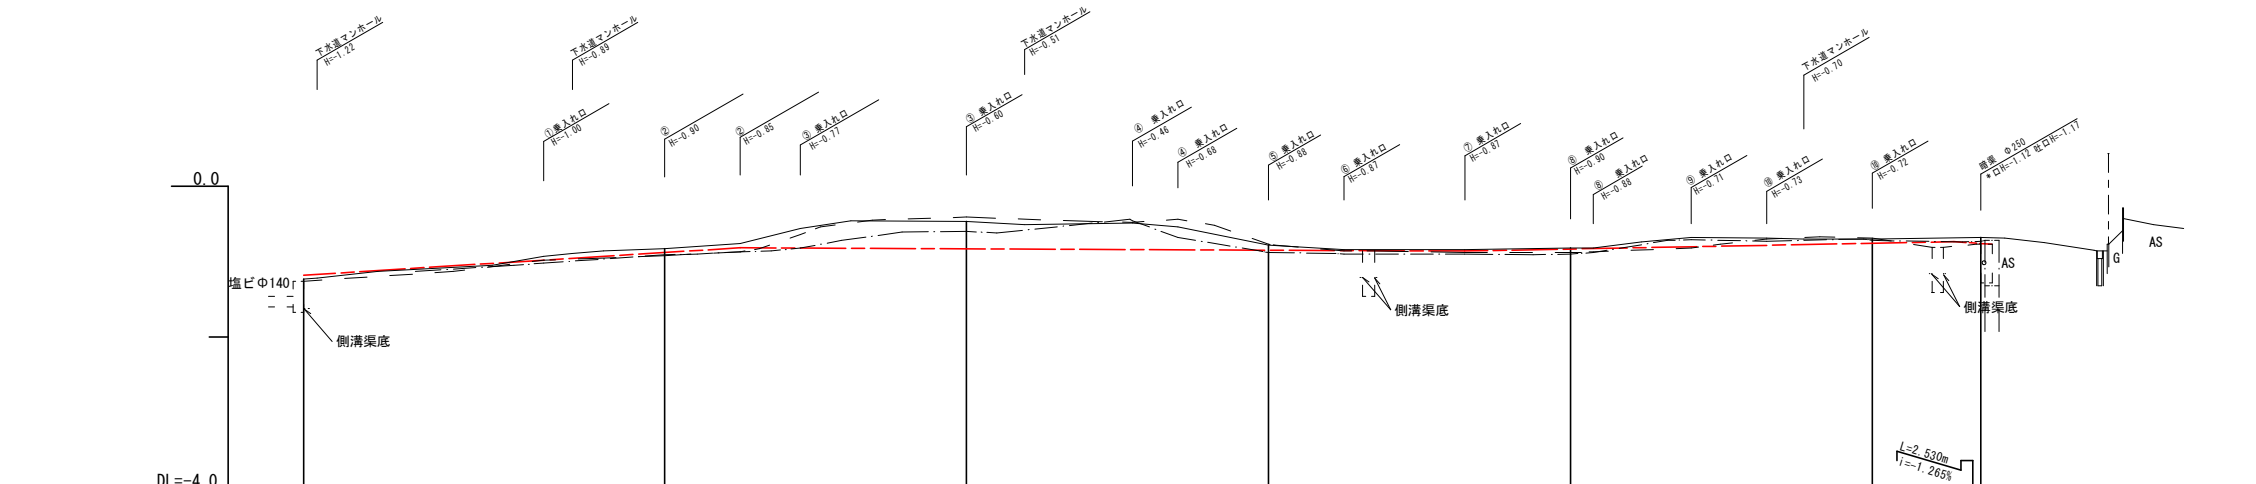

勾配							
計画高	-1.180	-0.880	-0.820	-0.848	-0.833	-0.757	-0.760
地盤高	-1.23	-0.83	-0.47	-0.78	-0.82	-0.70	-0.68
切土高		0.050	0.350	0.068	0.013	0.057	0.080
盛土高	0.050						
累加距離	-23.900	0.000	20.000	40.000	60.000	80.000	87.820
単距離	-23.900	0.000	20.000	20.000	20.000	20.000	7.820
測点	NO.0	NO.1	NO.2	NO.3	NO.4	NO.5	NO.6
平面線形曲率図							

標準横断面図 S=1:50(100)

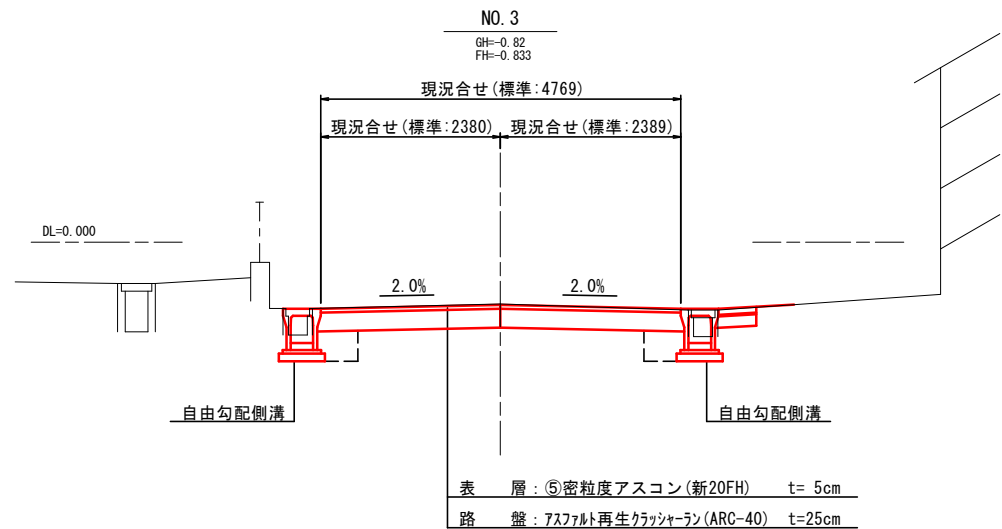

表層: ⑤密粒度アスコン(新20FH) t=5cm
路盤: 7.5mm再生クラッシャーラン(ARC-40) t=25cm

R側側溝
L側側溝

※ () 内の縮尺はA3版に縮小時を示す。

西7-49号線					
令和8年度 6災第121号					
【災害】市道西7-49号線(西32)道路災害復旧工事					
平面図・縦断面図・標準横断面図 縮尺 S=図示					
位置 新潟市西区小新西1丁目 地内					
所長	補佐	係長	設計	製図	期日
1					
新潟市西区役所建設課					


横断面図

S=1:100 (200)

NO. 2

GH=-0.78
FH=-0.848


種別・細別	単位	数量
掘削	m2	1.6

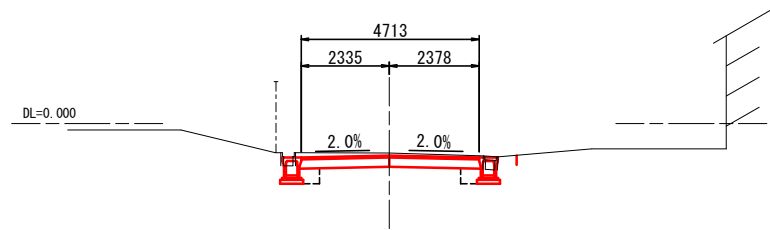

NO. 4+7.18

GH=-0.68
FH=-0.760


種別・細別	単位	数量
掘削	m2	2.5

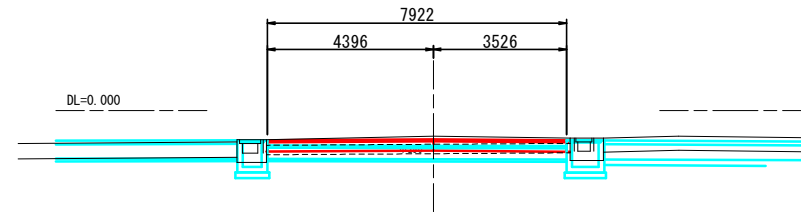

NO. 1

GH=-0.47
FH=-0.830


種別・細別	単位	数量
掘削	m2	3.4

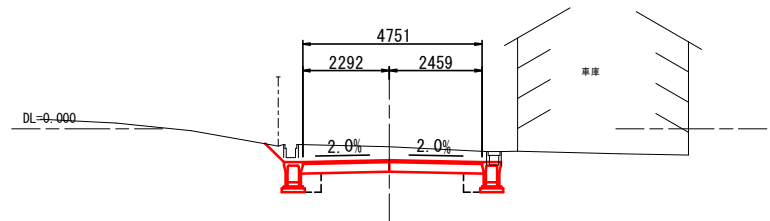

NO. 4

GH=-0.70
FH=-0.757


種別・細別	単位	数量
掘削	m2	1.7

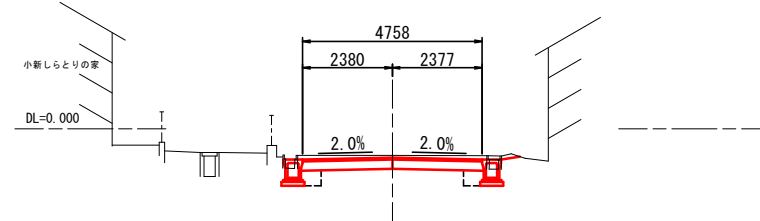

NO. 0

GH=-0.83
FH=-0.880


種別・細別	単位	数量
掘削	m2	1.5

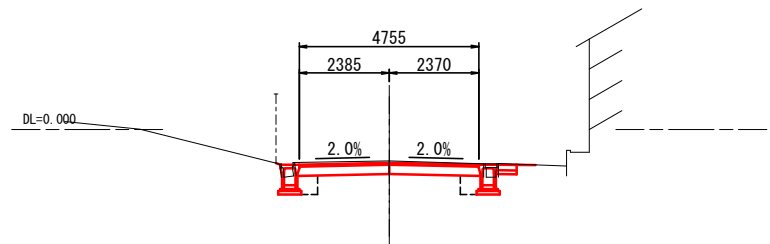

NO. 3

GH=-0.82
FH=-0.833


種別・細別	単位	数量
掘削	m2	1.4

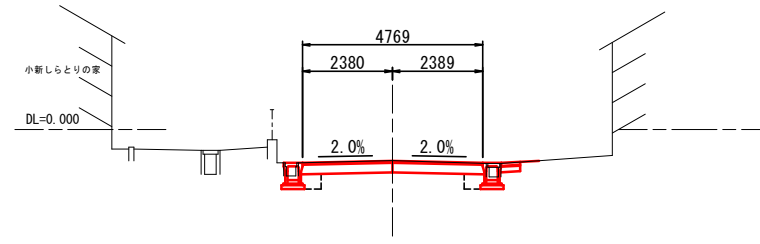

NO. 0-23.9

GH=-1.23
FH=-1.180

種別・細別	単位	数量
掘削	m2	1.7

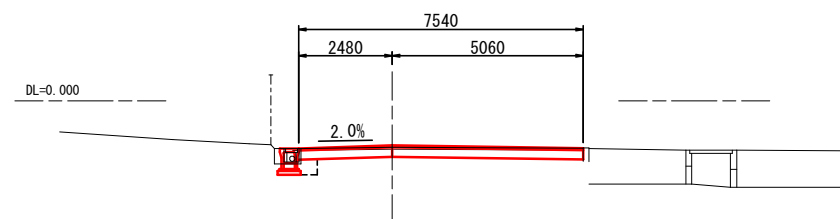


小構造物詳細図

S=図示

自由勾配側溝 S=1:20 (1:40)

標準タイプ

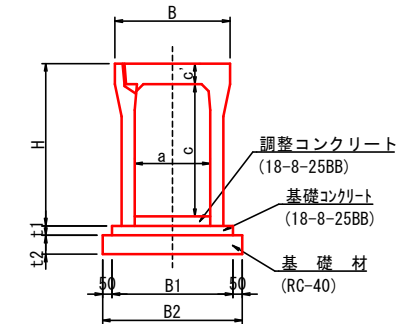


寸法表 (単位mm)									
種別	B	H	a	c	c'	B1	B2	t1	t2
B300×C400	500	545	300	400	95	510	610	50	100
B300×C500	500	645	300	500	95	510	610	50	100

300 サイズ



コンクリート蓋版

グレーチング蓋版

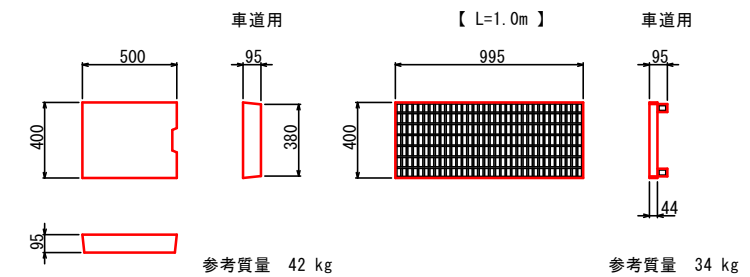

集水樹

S=1:20 (1:40)

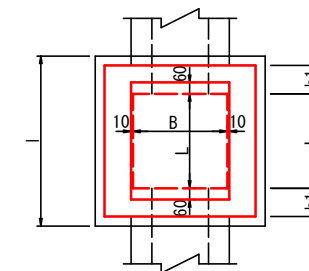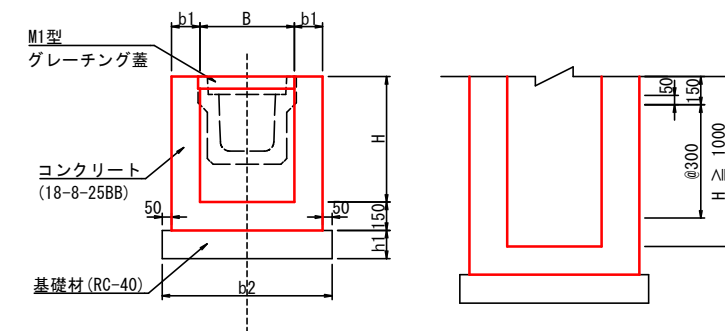

寸法表 (単位mm)							
種別	B	L	H	b1	b2	l	h1
M1-B500×L500×H700	500	500	700	150	900	900	150

※ () 内の縮尺はA3版に縮小時を示す。

西7-49号線					
令和8年度 6災第121号					
【災害】市道西7-49号線(西32)道路災害復旧工事					
横断面図・小構造物詳細図				縮尺	図示
位置	新潟市西区小新西1丁目				地内
所長	補佐	係長	設計	製図	期日
2					
新潟市西区役所建設課					

V=1: 40 (80)
H=1: 200 (400)

集水樹 (既設)

5号自由勾配側溝 L=23900

1号自由勾配側溝 L=46242

集水樹 M1-B500 x L500 x H700

2号自由勾配側溝 L=36895

集水樹 M1-B500 x L500 x H700

3号自由勾配側溝 L=3040

集水樹 M1-B500 x L500 x H700

B300 x H400 L=16000

B300 x H500 L=7900


B300 x H500 L=34100

B300 x H400 L=12142

B300 x H400 L=36000

B300 x H500 L=895

B300 x H500 L=3040

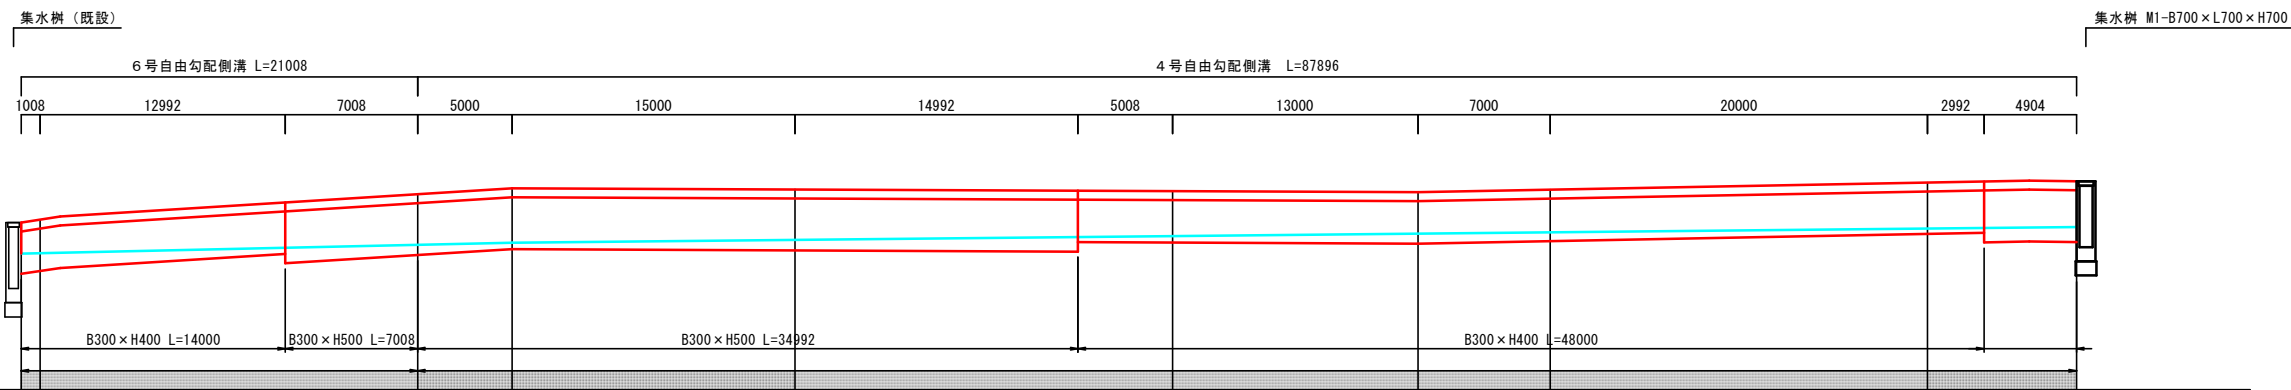道路右側溝

※ () 内の縮尺はA3版に縮小時を示す。