


平面図・縦断面図・標準横断面図

S=図示


平面図

S=1:250(500)

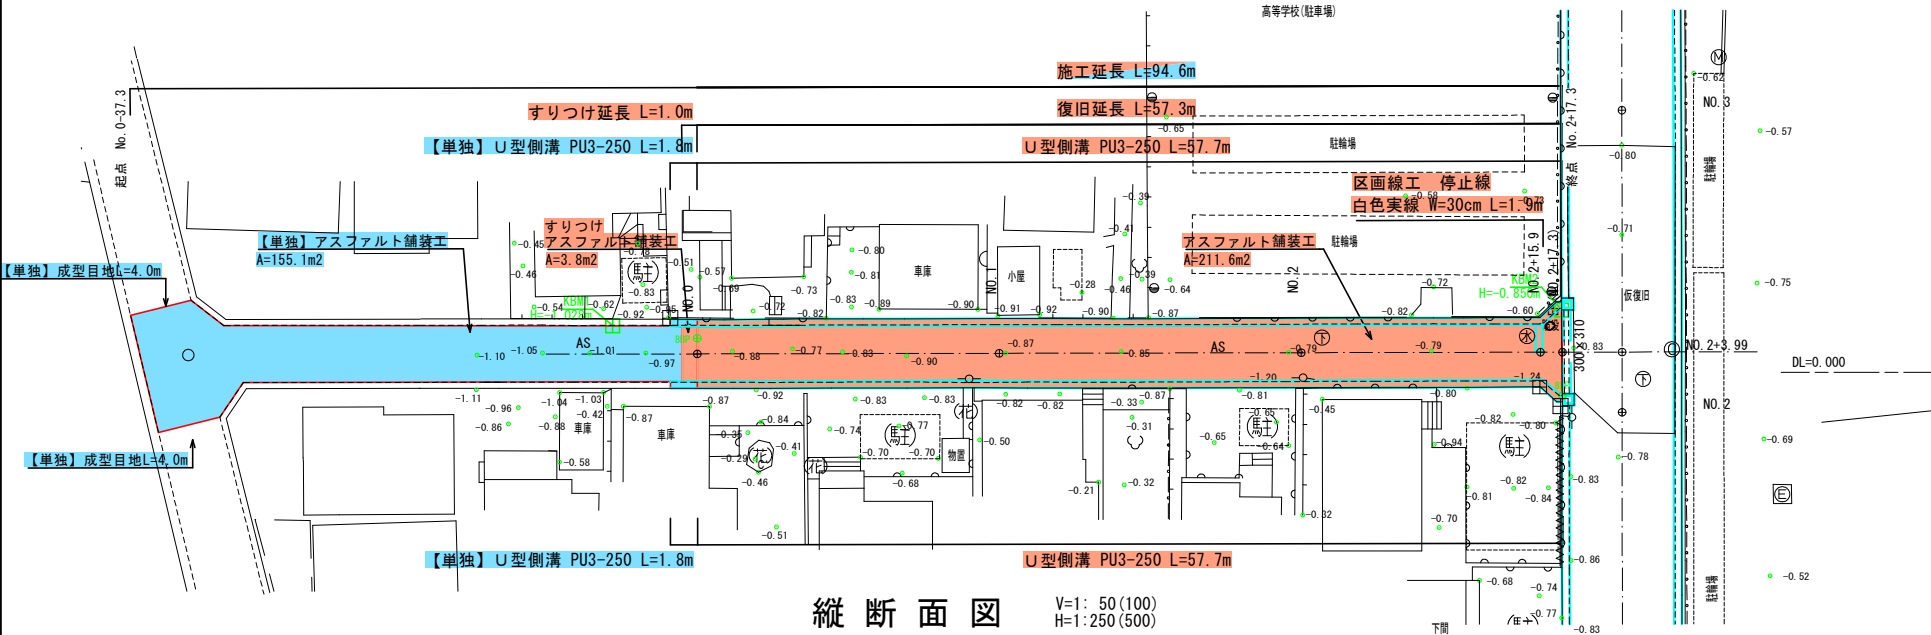


縦断面図

V=1:50(100)
H=1:250(500)

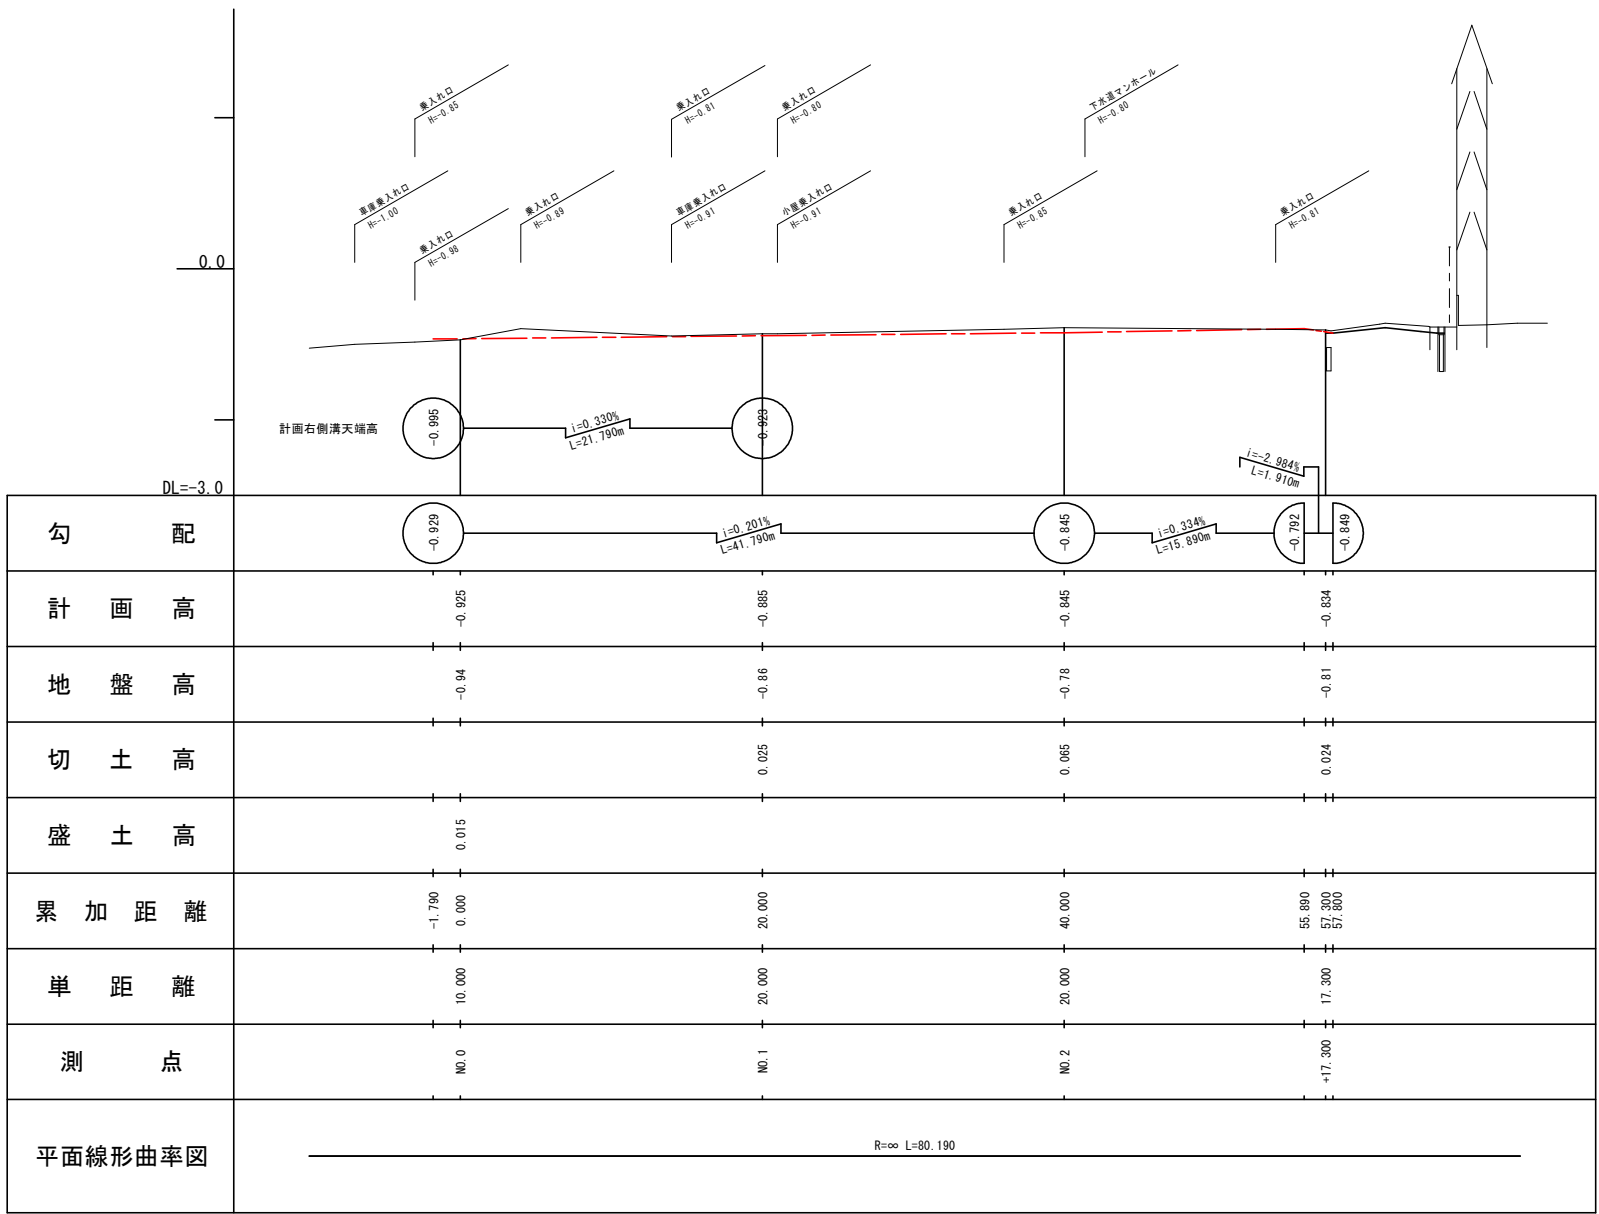


標準横断面図

S=1:50(100)

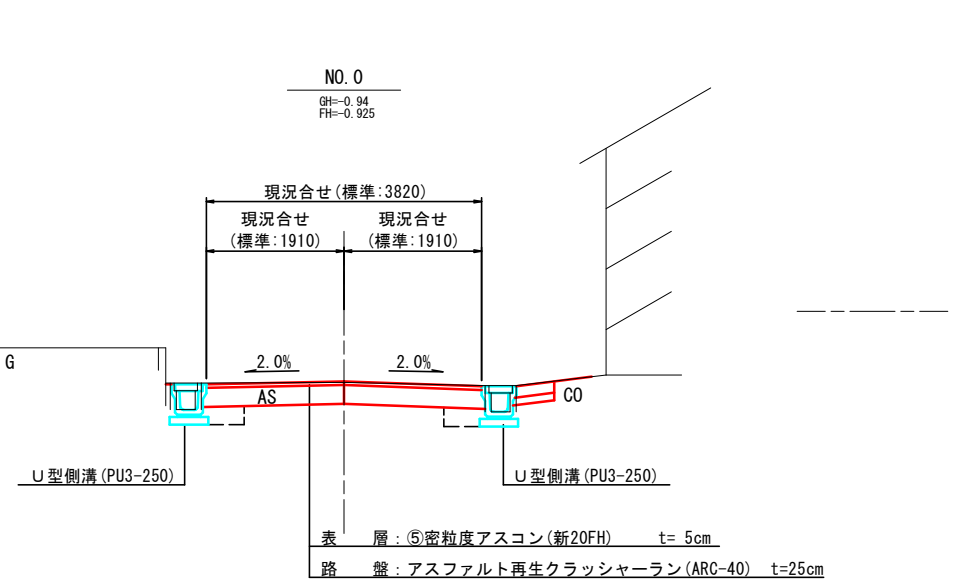

U型側溝(PU3-250)





S=1:10(1:20)

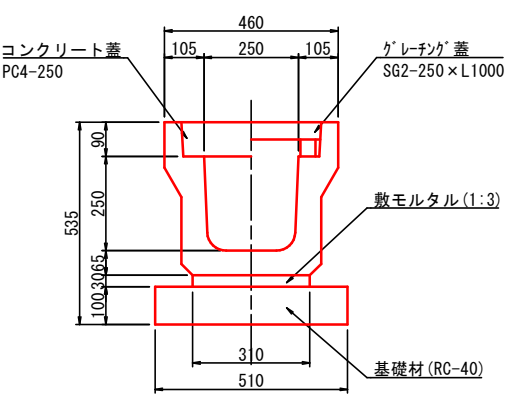

※()内の縮尺はA3版に縮小時を示す。

市道西7-56号線（A1サイズ）					
令和8年度		6災第122号			
【災復】市道西7-56号線（西32）道路災害復旧工事					
平面図・縦断面図・標準横断面図			縮尺	S=図示	
位 置		新潟市西区小新西1丁目			地内
課長	補佐	係長	設計	製図	期日
4 葉 中 の 1					
新 潟 市 西 区 役 所 建 設 課					


横断面図 S=1:100(200)

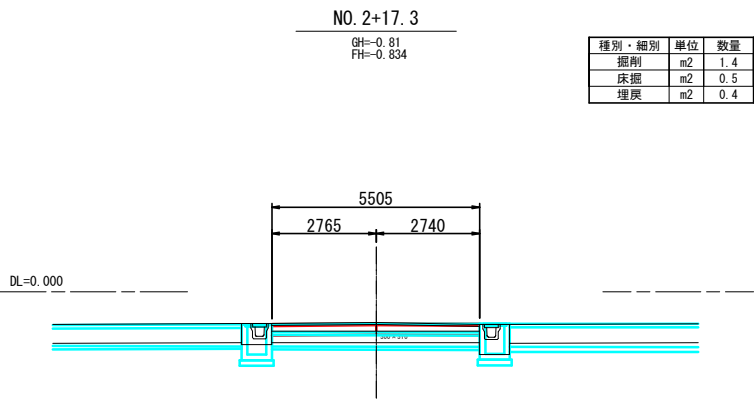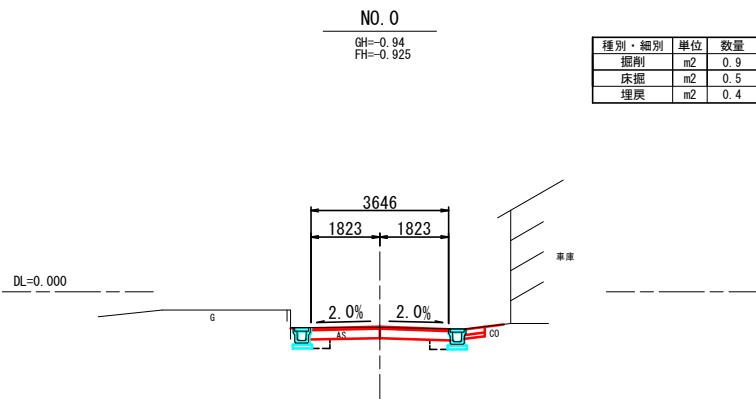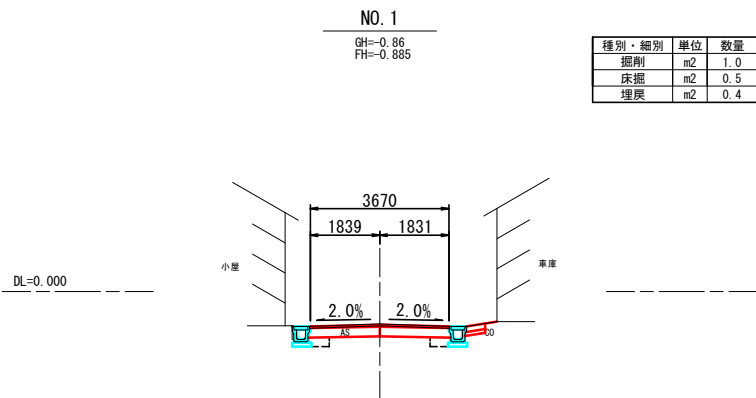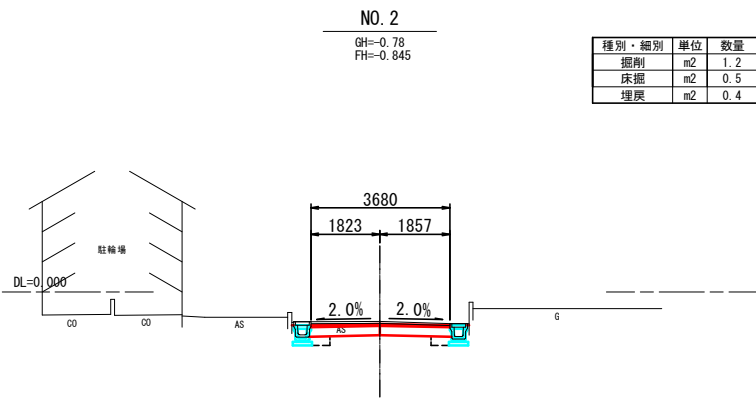

市道西7-56号線 (A1サイズ)					
令和8年度		6災第122号			
【災害】市道西7-56号線 (西32) 道路災害復旧工事					
横断面図				縮尺	S=1:100 (1:200)
位 置	新潟市西区小新西1丁目 地内				
課長	補佐	係長	設計	製図	期日
4 葉 中 の 2					
新 潟 市 西 区 役 所 建 設 課					

※ () 内の縮尺はA3版に縮小時を示す。

乗入れ復旧面積集計図 S=1:250(500)

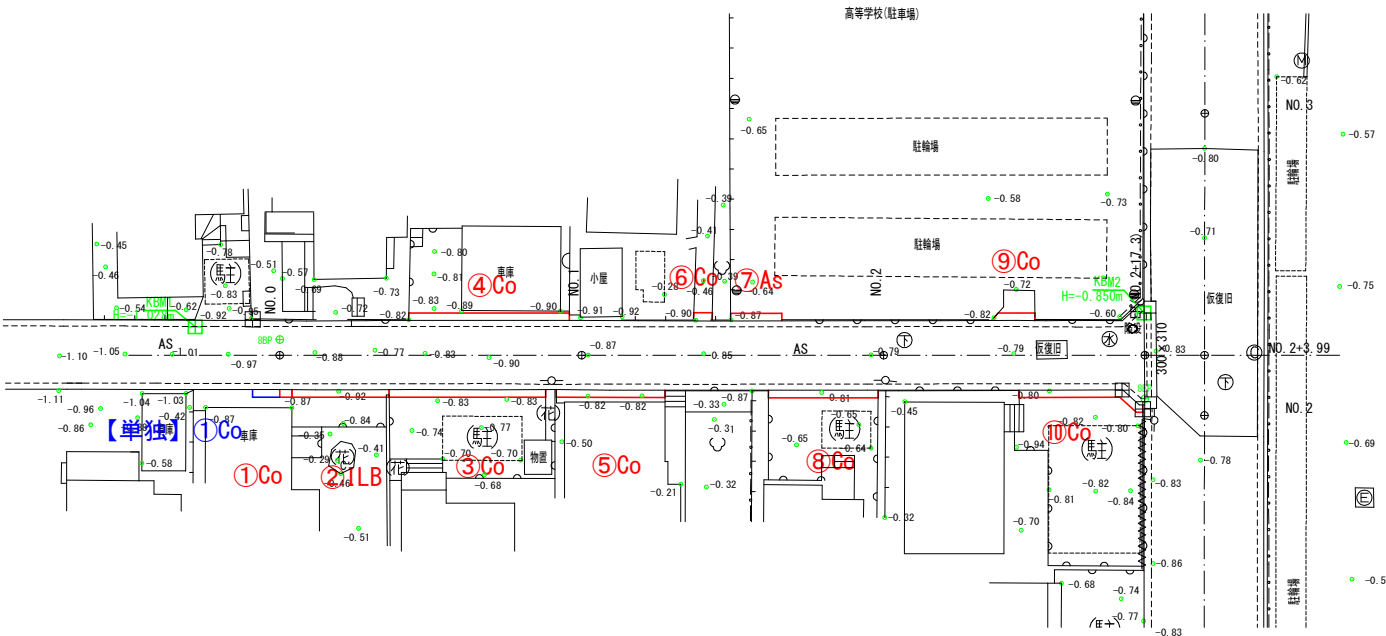


影響復旧面積集計表

路線名：西7-56号線					間口幅×奥行き50cm(m2)			
番号	測 点 (NO.)	箇所	左右	間口幅 (m)	Co	As	カラー 舗装	ILB
1	0	カーポート	右	0.8	0.4			
2	0+4.1	カーポート	右	6.4				3.2
3	0+12.5	カーポート	右	10.4	5.2			
4	0+13.9	カーポート	左	10.6	5.3			
5	1+3.1	宅 地	右	7.2	3.6			
6	1+8.2	玄 関	左	1.2	0.6			
7	1+11.6	駐車場	左	3.4		1.7		
8	1+16.1	カーポート	右	7.2	3.6			
9	2+9.2	駐車場	左	2.6	1.3			
10	2+12.6	カーポート	右	8.6	4.3			
		合 計			24.3	1.7		3.2

路線名：西7-56号線					間口幅×奥行き50cm(m2)			
番号	測 点 (NO.)	箇所	左右	間口幅 (m)	Co	As	カラー 舗装	ILB
単1	0-1.8	カーポート	右	1.8	0.9			
合 計					0.9			


舗装復旧断面図 S=1:20(40)

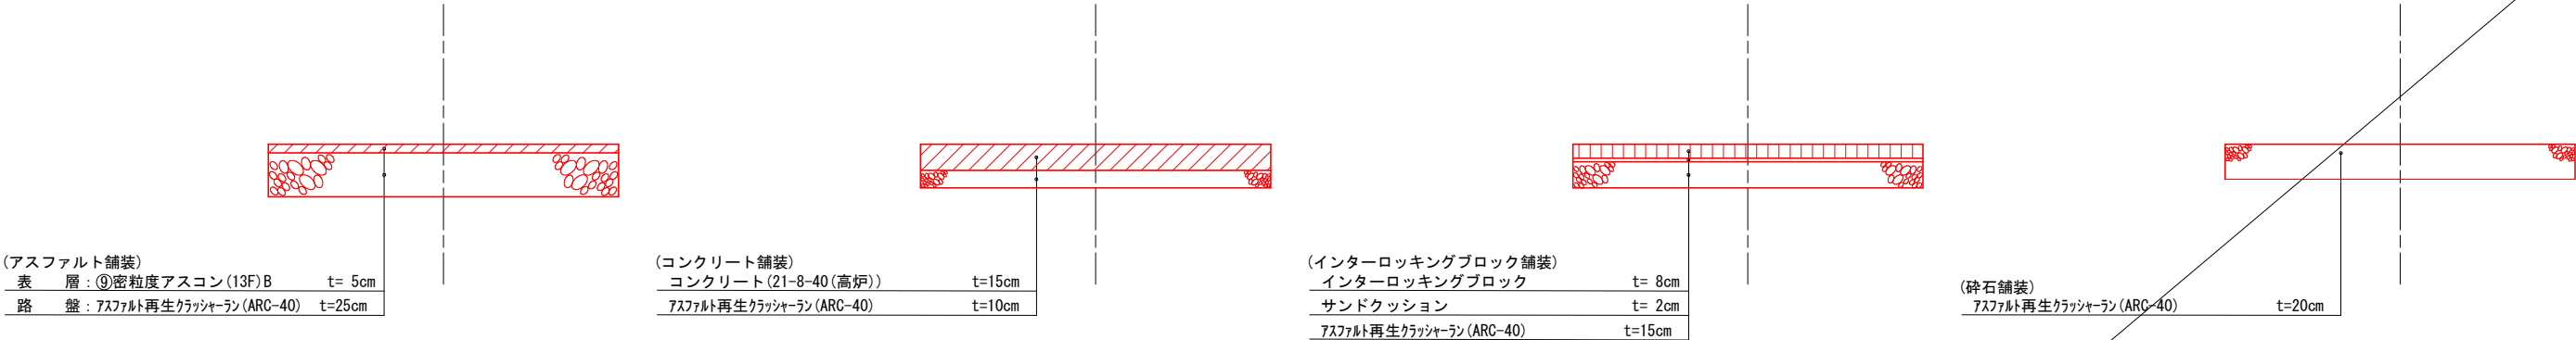

市道西7-56号線（A1サイズ）					
令和8年度		6災第122号			
【災害】市道西7-56号線（西32）道路災害復旧工事					
乗入れ復旧面積集計図				縮 尺	S=1:250 (1:500)
位 置		新潟市西区小新西1丁目			地内
所長	補佐	係長	設計	製図	期日
4 葉 中 の 3					
新 潟 市 西 区 役 所 建 設 課					

※ () 内の縮尺はA3版に縮小時を示す。

S=1 : 250 (500)

 

市道西7-56号線 (A1サイズ)						
令和8年度		6災第122号				
【災復】市道西7-56号線 (西32) 道路災害復旧工事						
撤 去 図					縮 尺	S=1:250 (1:500)
新 潟 市 西 区 小 新 西 1 丁 目					地 内	
位 置						
課長	補佐	係長	設計	製図	期日	
4 葉 中 の 4						
新 潟 市 西 区 役 所 建 設 課						