




位置図

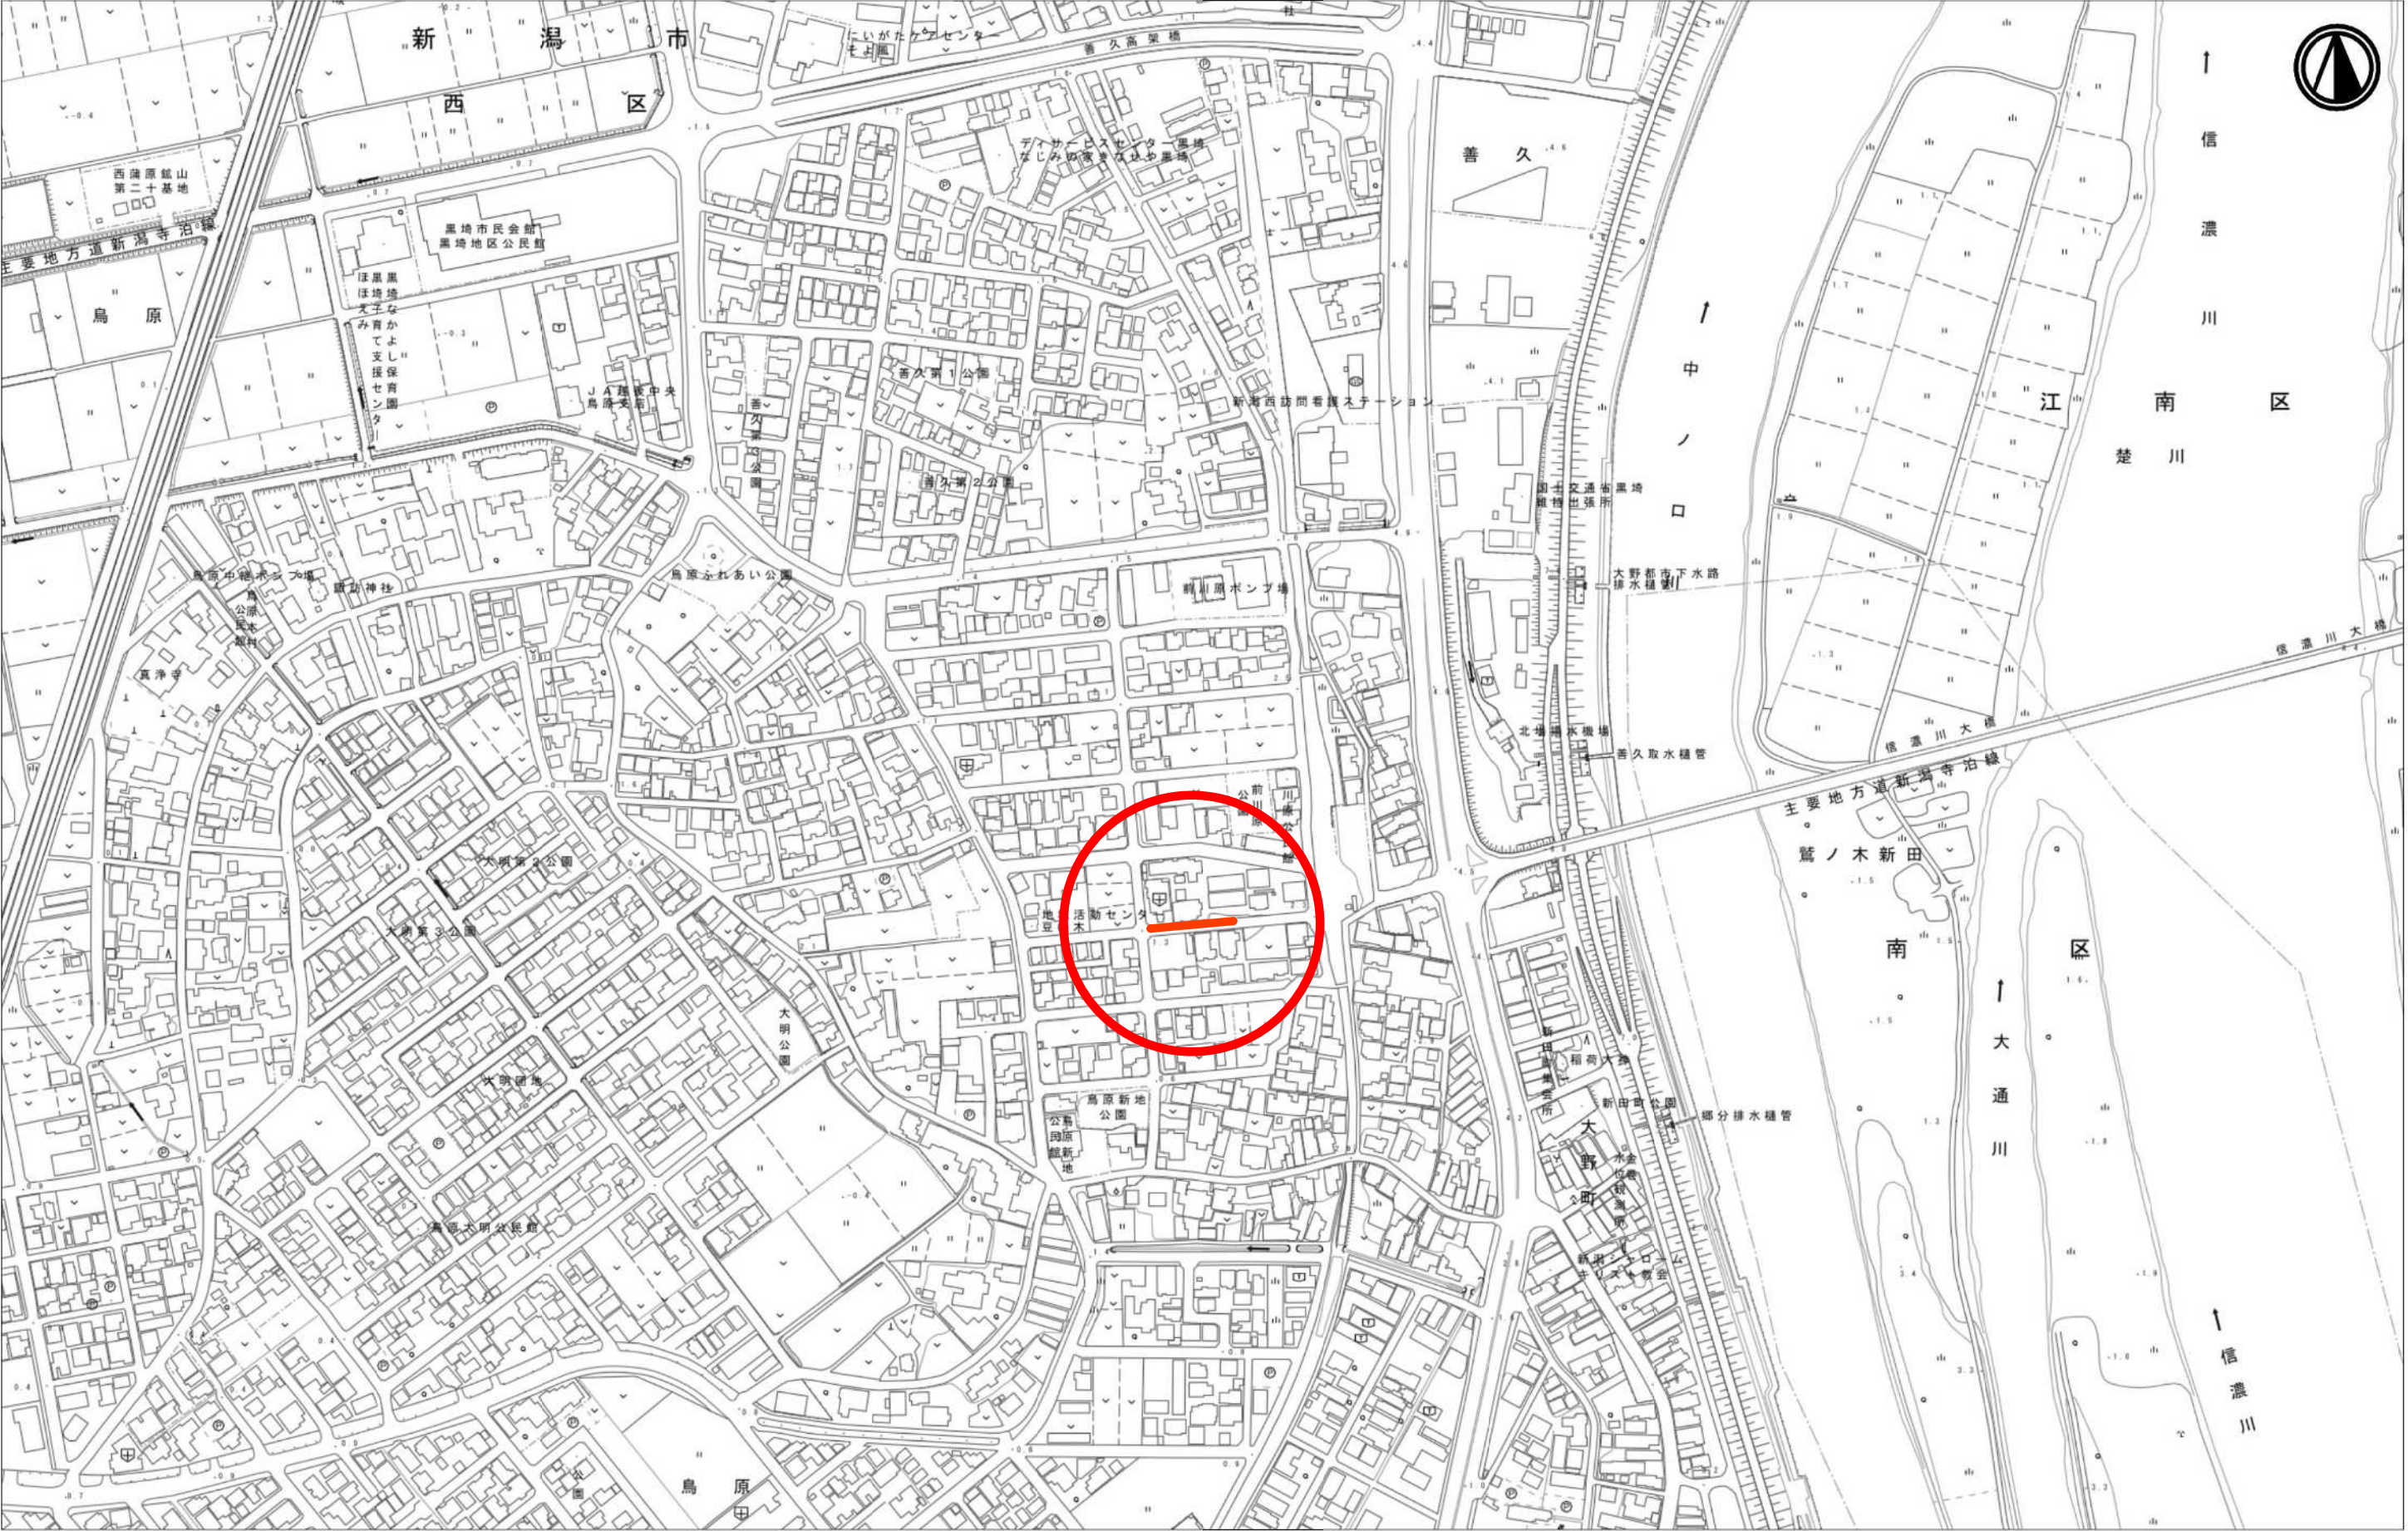


計画平面図・計画縦断面図
標準断面図・小構造物図

市道黒埼1-209号線
新潟市西区鳥原地内

縮尺 図示

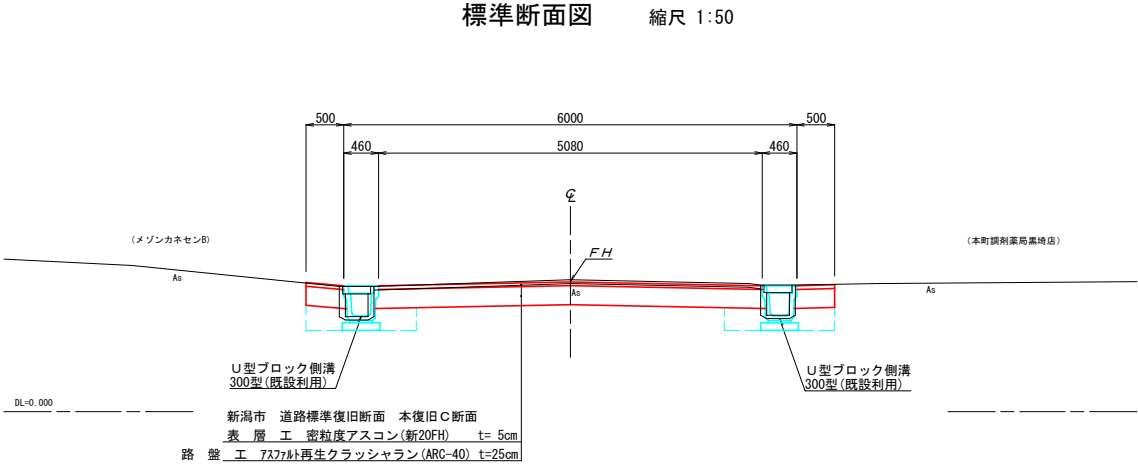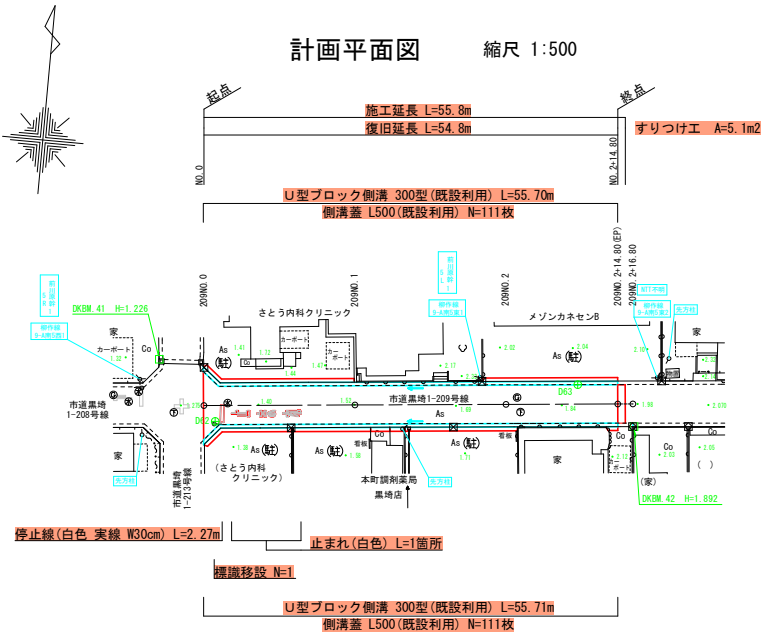


計画縦断面図 縮尺 V=1:100
H=1:500

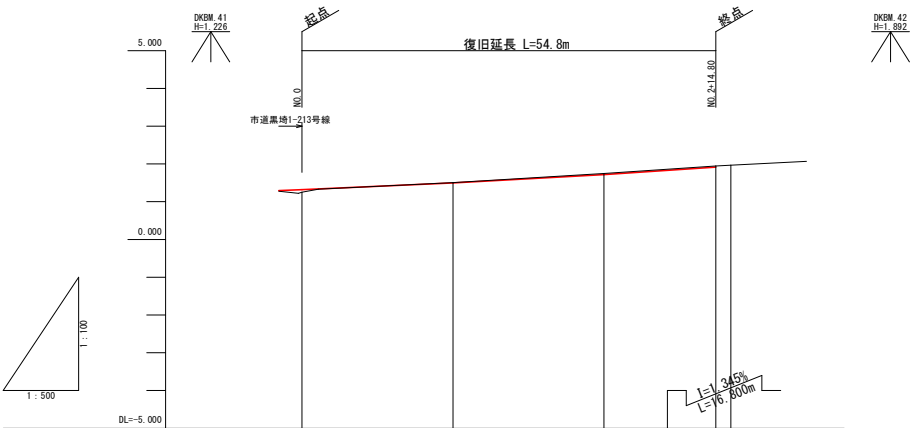

小構造物図 縮尺 1:20

U型ブロック側溝 300型
(既設利用)

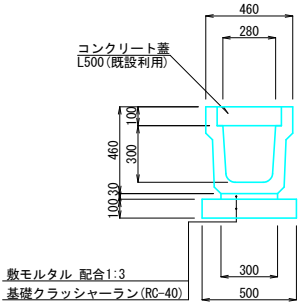

材 料 表		U型ブロック側溝 300型 10.0m当り		
材 料 名	規 格	数 量	単 位	
基礎材	再生クラッシャーラン RC-40 t=10cm	5.0	m2	
数モルタル	配合1:3	0.1	m3	
U型側溝	300型 L2000 (既設利用)	5.0	本	
側溝蓋	L500 (既設利用)	20.0	枚	

市道黒埼1-209号線

令和8年度 6災第162号						
【災害】市道黒埼1－209号線（西81）道路災害復旧工事						
計画平面図・計画縦断面図 標準断面図・小構造物図				縮 尺	図示(A1)	
位 置		新潟市西区鳥原			地 内	
	課長	補佐	係長	設計	期日	
2 葉中の 1						
新潟市西区役所 建設課						

市道黒埼1-209号線
新潟市西区鳥原地内



NO. 1	単位	数 量
盛 土	m ²	-
掘 削	m ²	1.3
床 掘	m ²	0.7
埋 戻 し	m ²	0.5

NO. 2+14. 80	単位	数 量
盛 土	m ²	-
掘 削	m ²	1.4
床 掘	m ²	1.0
埋 戻し	m ²	0.7

市道黒埼1-209号線									
令和8年度 6災第162号									
【災害】市道黒埼1-209号線(西81)道路災害復旧工事									
計画横断面図						縮尺	1:100(A1)		
位	置	新潟市西区烏原					地 内		
	課長	補佐	係長	設計	期日				
2 葉中の 2									
新潟市西区役所 建設課									