



計画平面図・計画縦断面図・標準断面図

市道西5-65号線

平面図 (S=1:100)

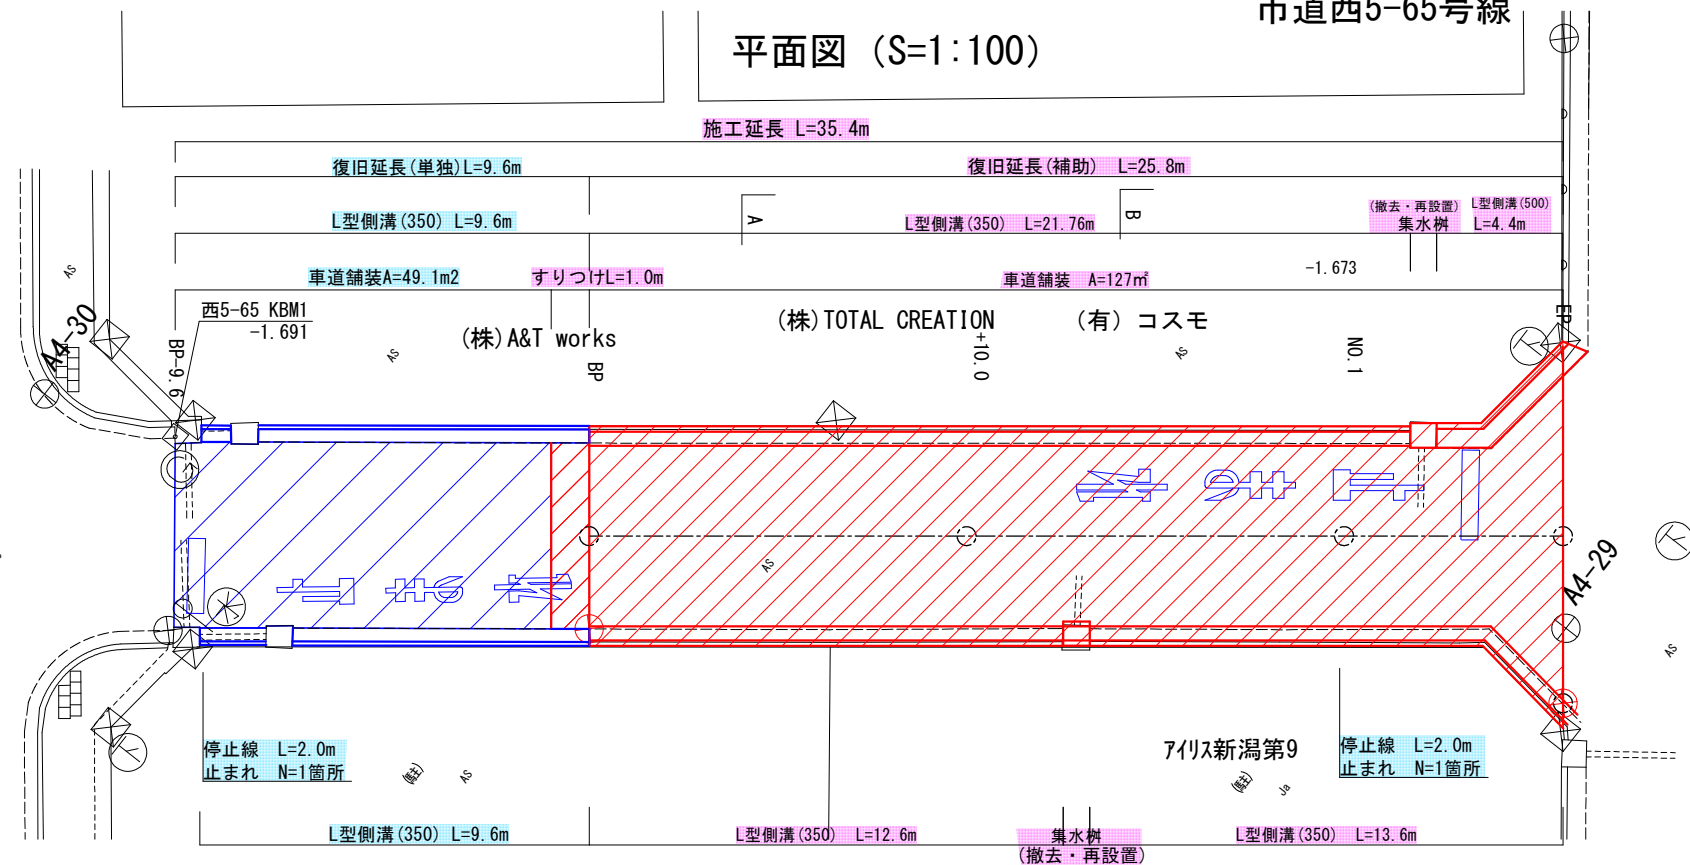


標準断面図 (S=1:50)

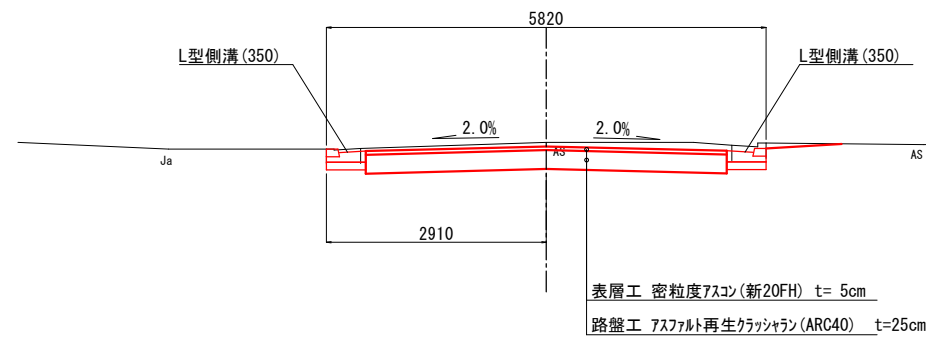


特記事項

当該工事は、L型側溝を復旧する工事である。
工事を施工するにあたり、現地調査(縦横断測量含む)を実施し、縦横断計画を策定し、監督員の承認を得てから施工すること。
縦横断計画を策定する際の勾配値については、縦断勾配0.3%、横断勾配2.0%を原則とする。

縦断面図 (H=1:100 V=1:50)




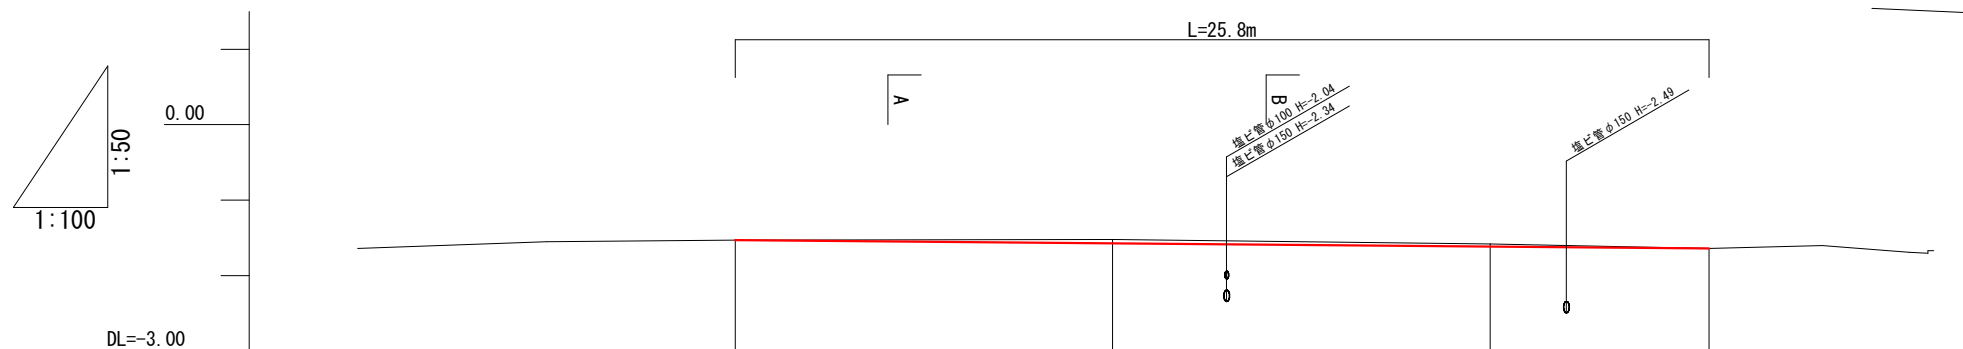


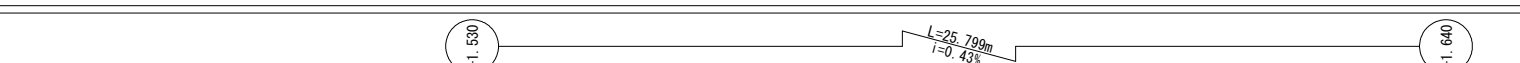勾配図				
計画高	-1.530	-1.573	-1.615	-1.640
地盤高	-1.53	-1.52	-1.58	-1.64
追加距離	0.00	10.00	20.00	25.799
単距離	0.00	10.00	20.00	5.799
測点	BP	+10.0	N0.1	EP

市道西5-65号線

令和8年度 6災第191号					
【災復】市道西5-65号線(西12)道路災害復旧工事					
計画平面図・計画縦断面図・標準断面図				縮尺	図示(A1)
位置	新潟市西区寺尾前通2丁目				地内
課長	補佐	保長	設計	製図	期日
1					
新潟市					


計画横断面図

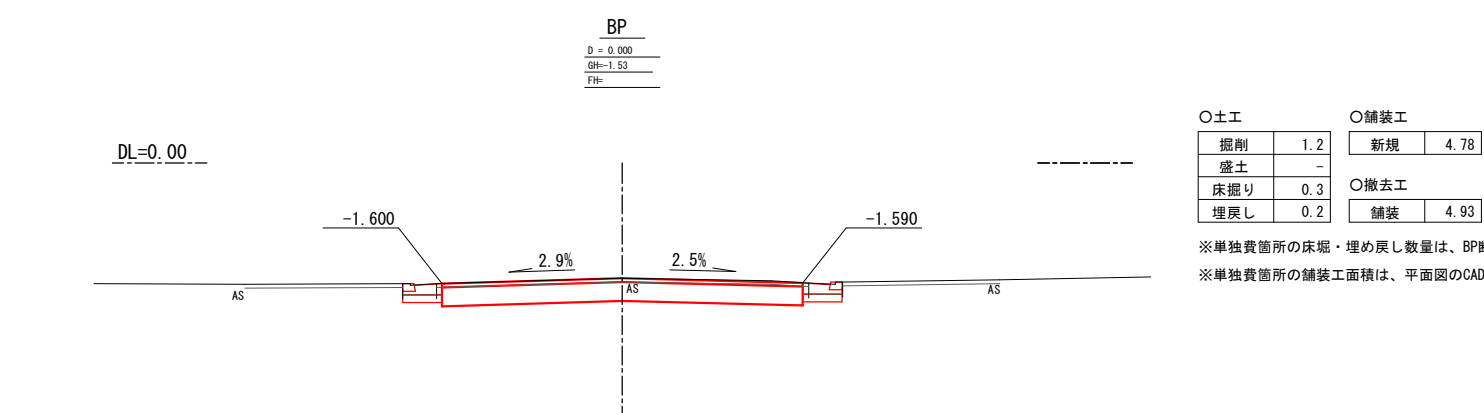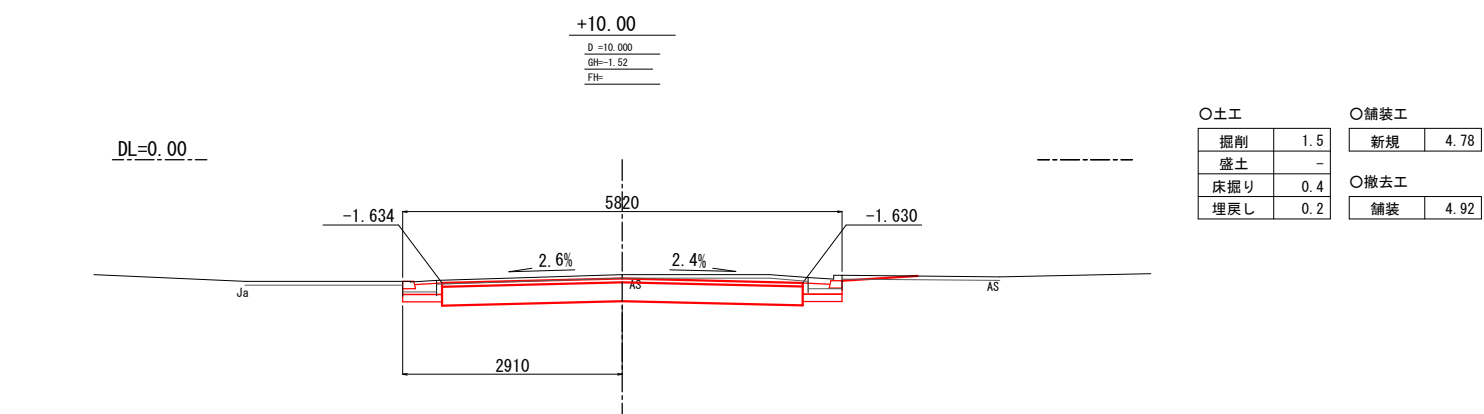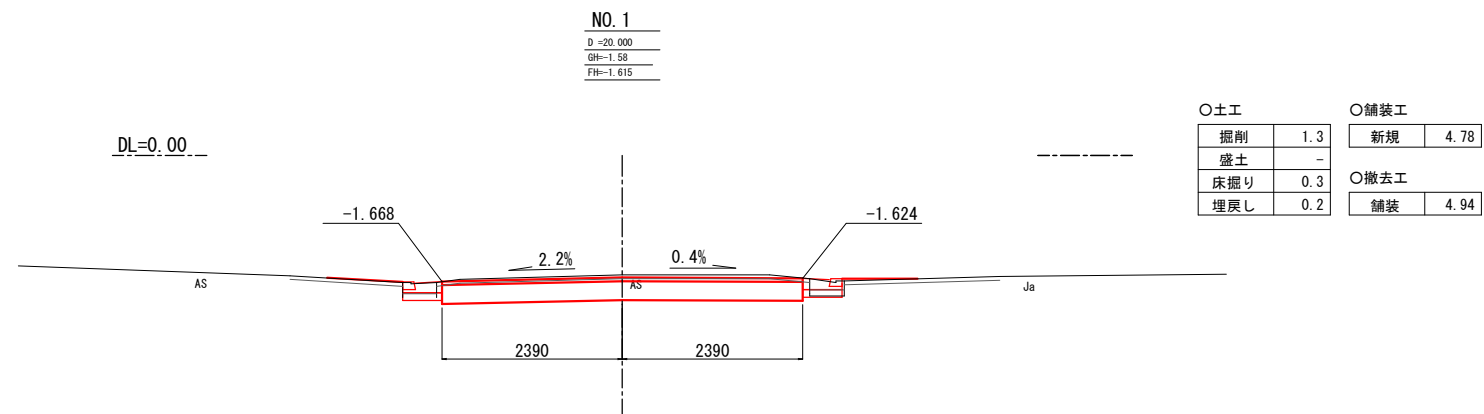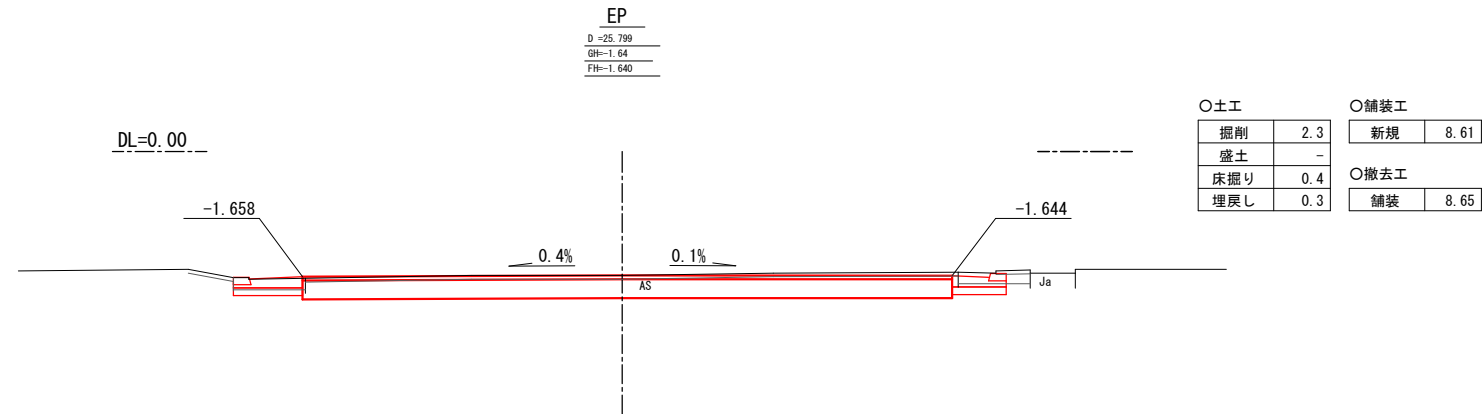

※単独費箇所の床掘・埋め戻し数量は、BP断面を準用して算出
※単独費箇所の舗装工面積は、平面図のCAD求積で算出

市道西5-65号線						
令和8年度 6災第191号						
【災復】市道西5-65号線（西12）道路災害復旧工事						
計画横断面図				縮尺	1 : 50 (A1)	
位 置		新潟市西區寺尾前通2丁目				地内
課長	補佐	係長	設計	製図	期日	
2						
新 潟 市						

取付検討断面図

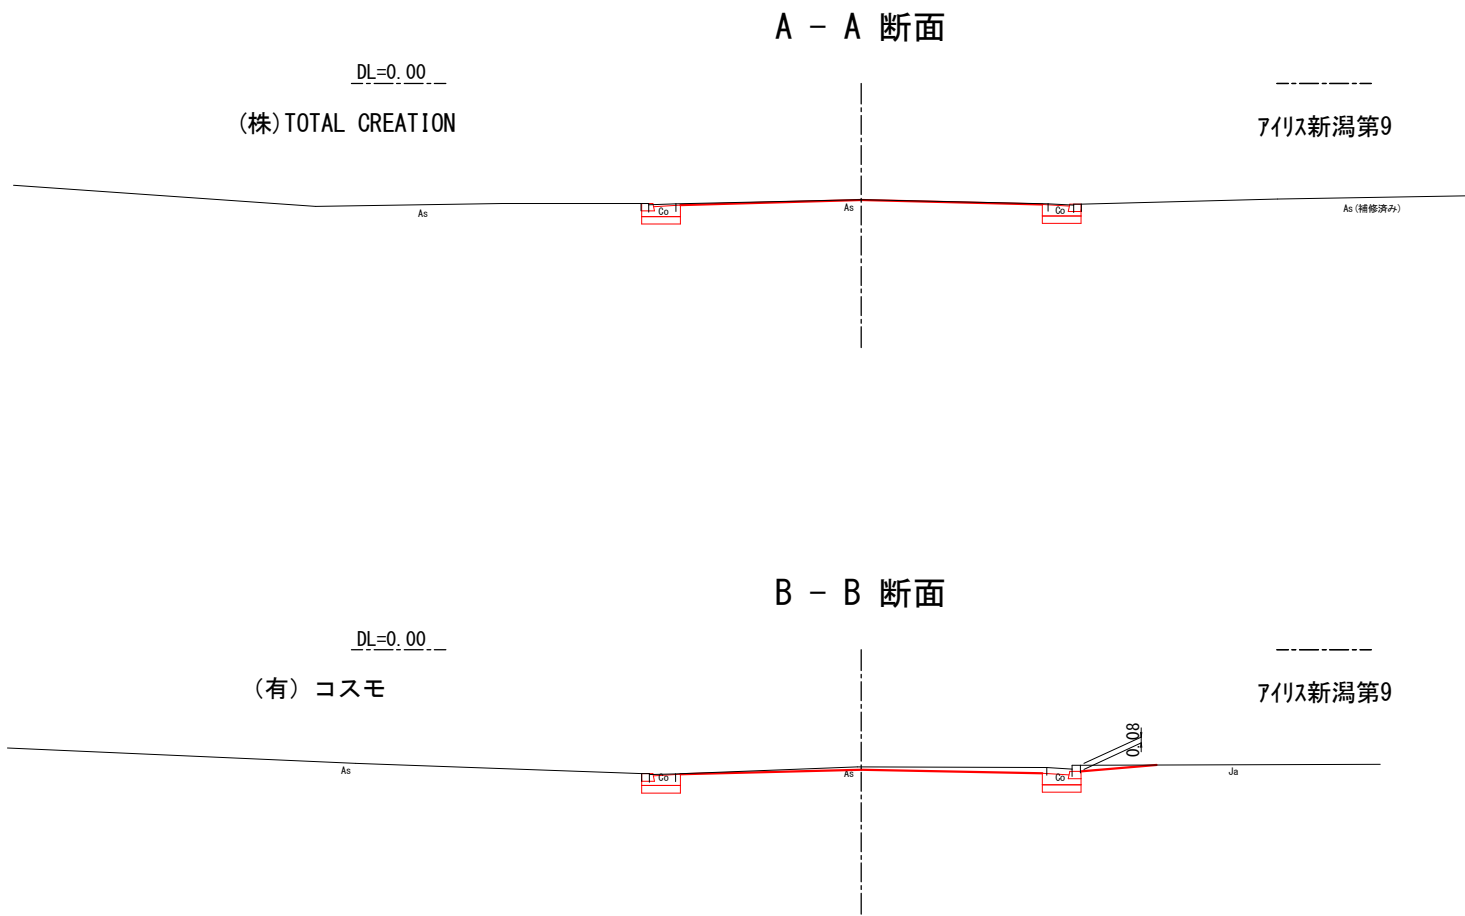


市道西5-65号線

令和8年度 6災第191号					
【災復】市道西5-65号線（西12）道路災害復旧工事					
取付検討断面図				縮尺	1 : 50 (A1)
位置	新潟市西区寺尾前通2丁目				地内
課長	補佐	保長	設計	製図	期日
3					
新 潟 市					

乗入復旧計画図

平面図 (S=1:100)

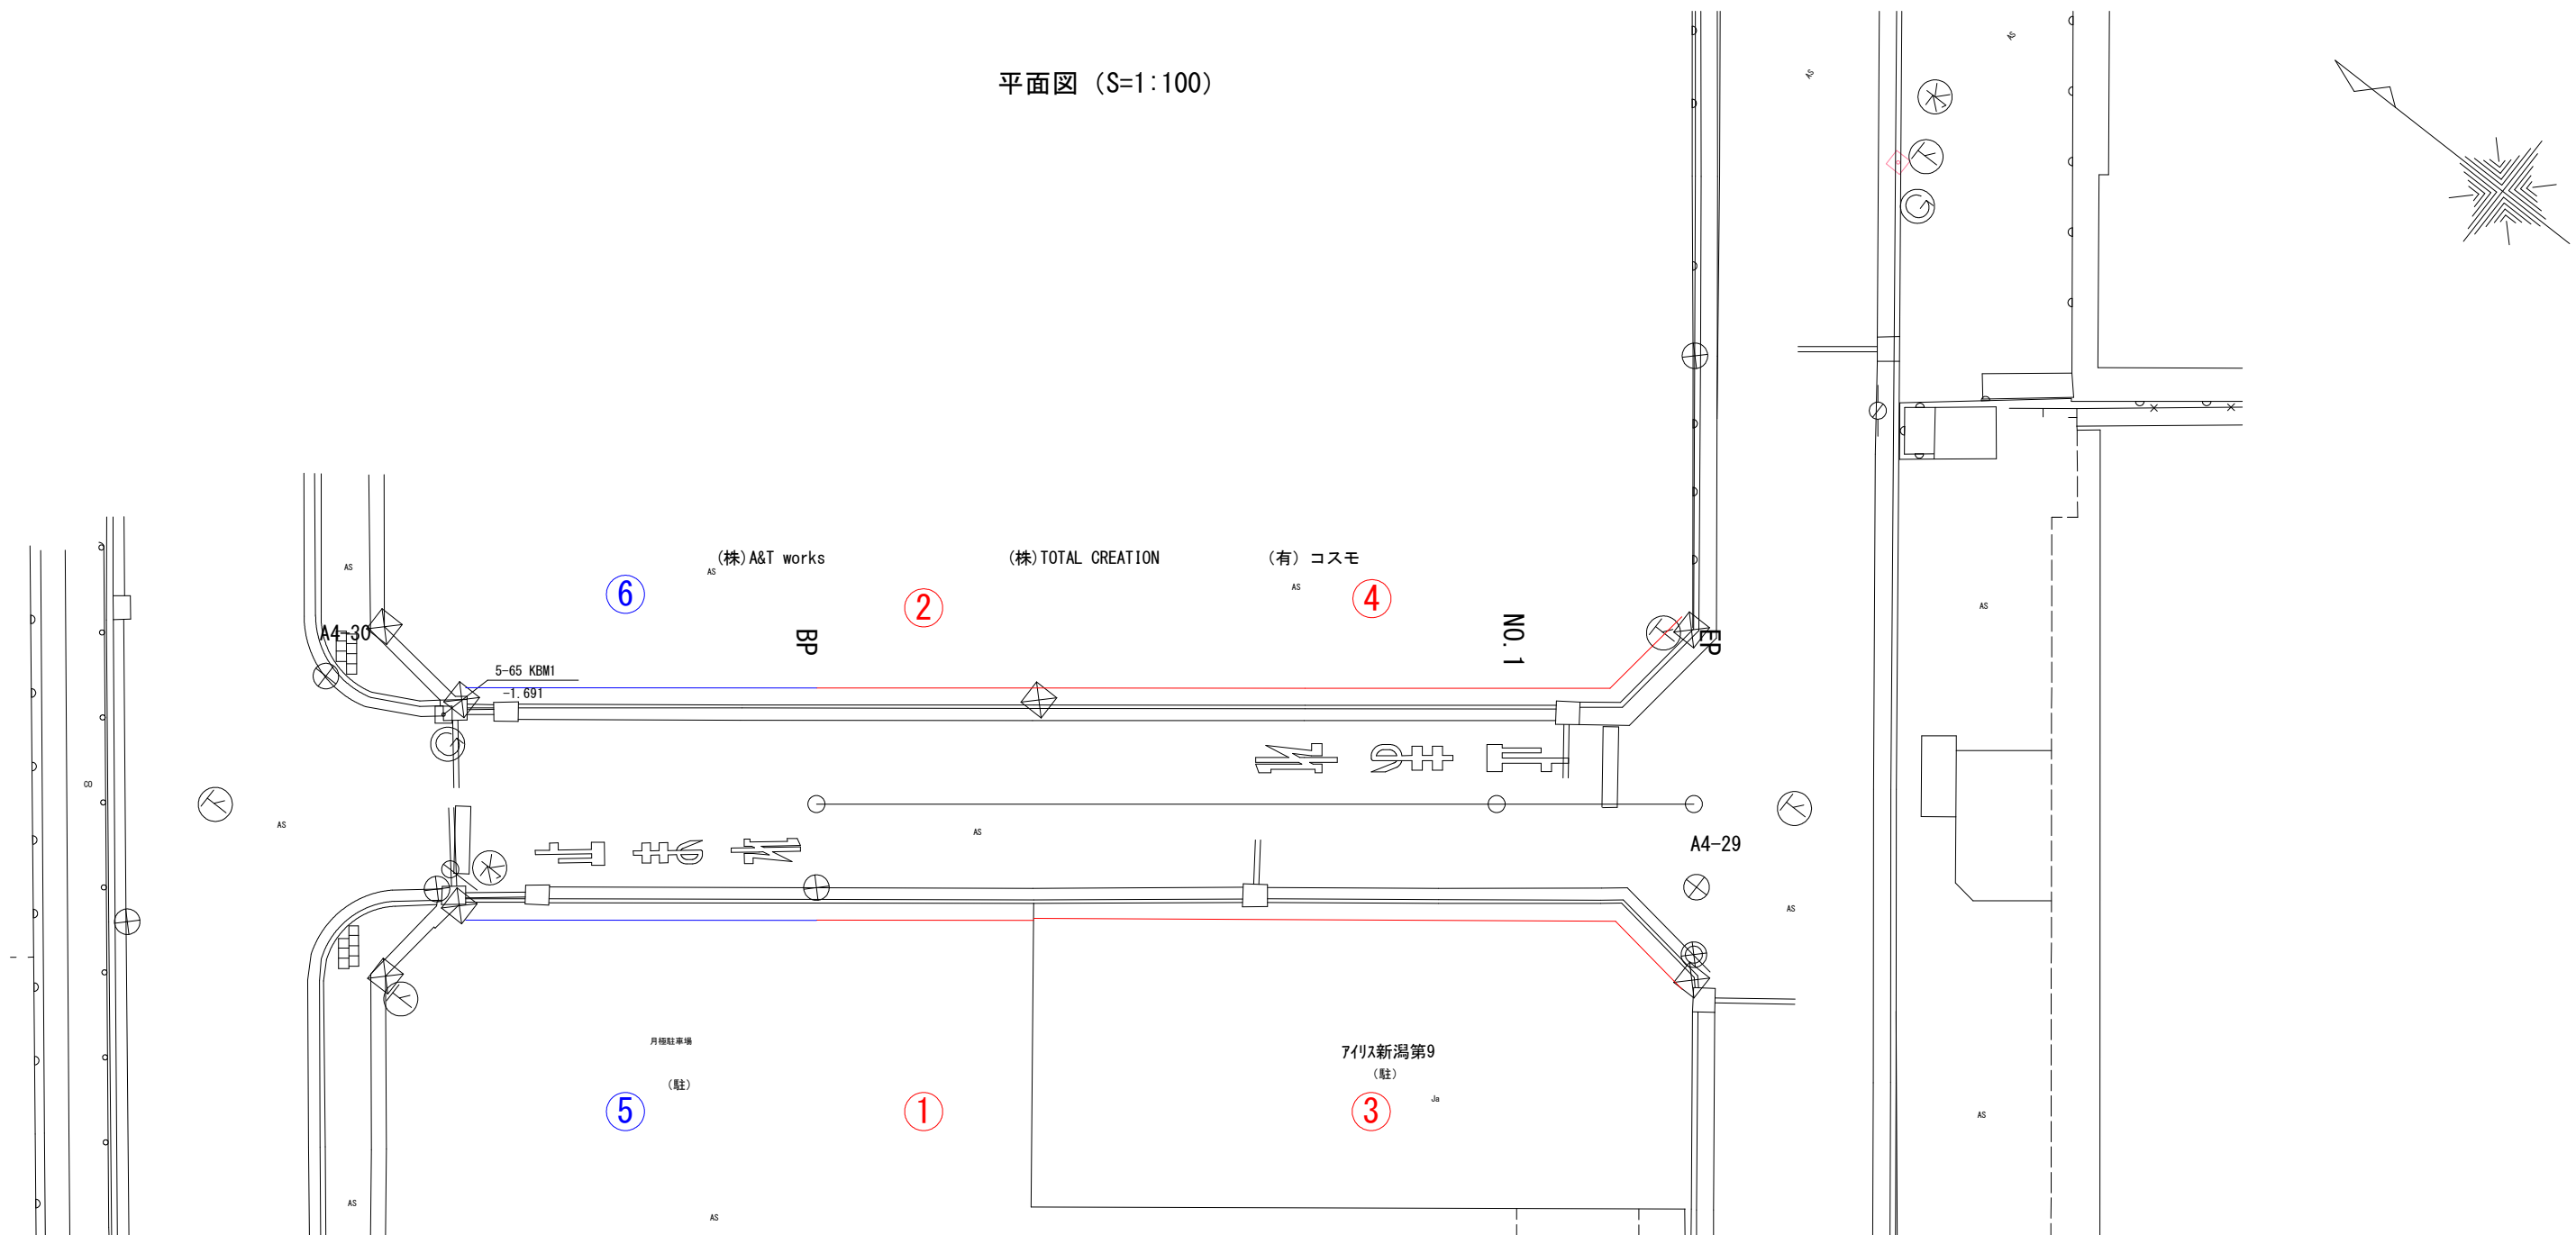

影響復旧面積集計表

路線名: 西5-65号線									
(補助)間口幅×奥行き50cm									
番号	氏 名	箇 所	測 点	左右	間口 (m)	Co	As	ILB	碎石
1	月極駐車場	駐車場	NO.0+3.20	右	6.4		3.20		
2	(株)A&T works	駐車場	NO.0+3.25	左	6.5		3.25		
3	アリス新潟第9	駐車場	NO.0+16.55	右	20.3				10.15
4	(有)コスモ	駐車場	NO.0+16.65	左	20.3		10.15		.
合計							16.60		10.15

単独費箇所(間口幅×奥行き50cm)		
番号	間口 (m)	As (m2)
5	10.3	5.2
6	10.3	5.2
合計	10.4	


市道西5-65号線			
令和8年度 6災第191号			
【災復】市道西5-65号線 (西12) 道路災害復旧工事			
乗入復旧計画図		縮尺	図示 (A1)
位 置	新潟市西区寺尾前通2丁目		地内
課長	補佐	保長	設計 製 図 期 日
4			
新 潟 市			

排水計画図

平面図 (S=1:100)

※単独費区間の排水計画は、受注後に検討を行うこと。


左側	勾配図				
	エプロン高	-1.600	-1.634	-1.668	-1.658
追加距離		0.00	10.00	20.00	25.799
測点		BP	+10.0	NO.1 (+2.11)	EP

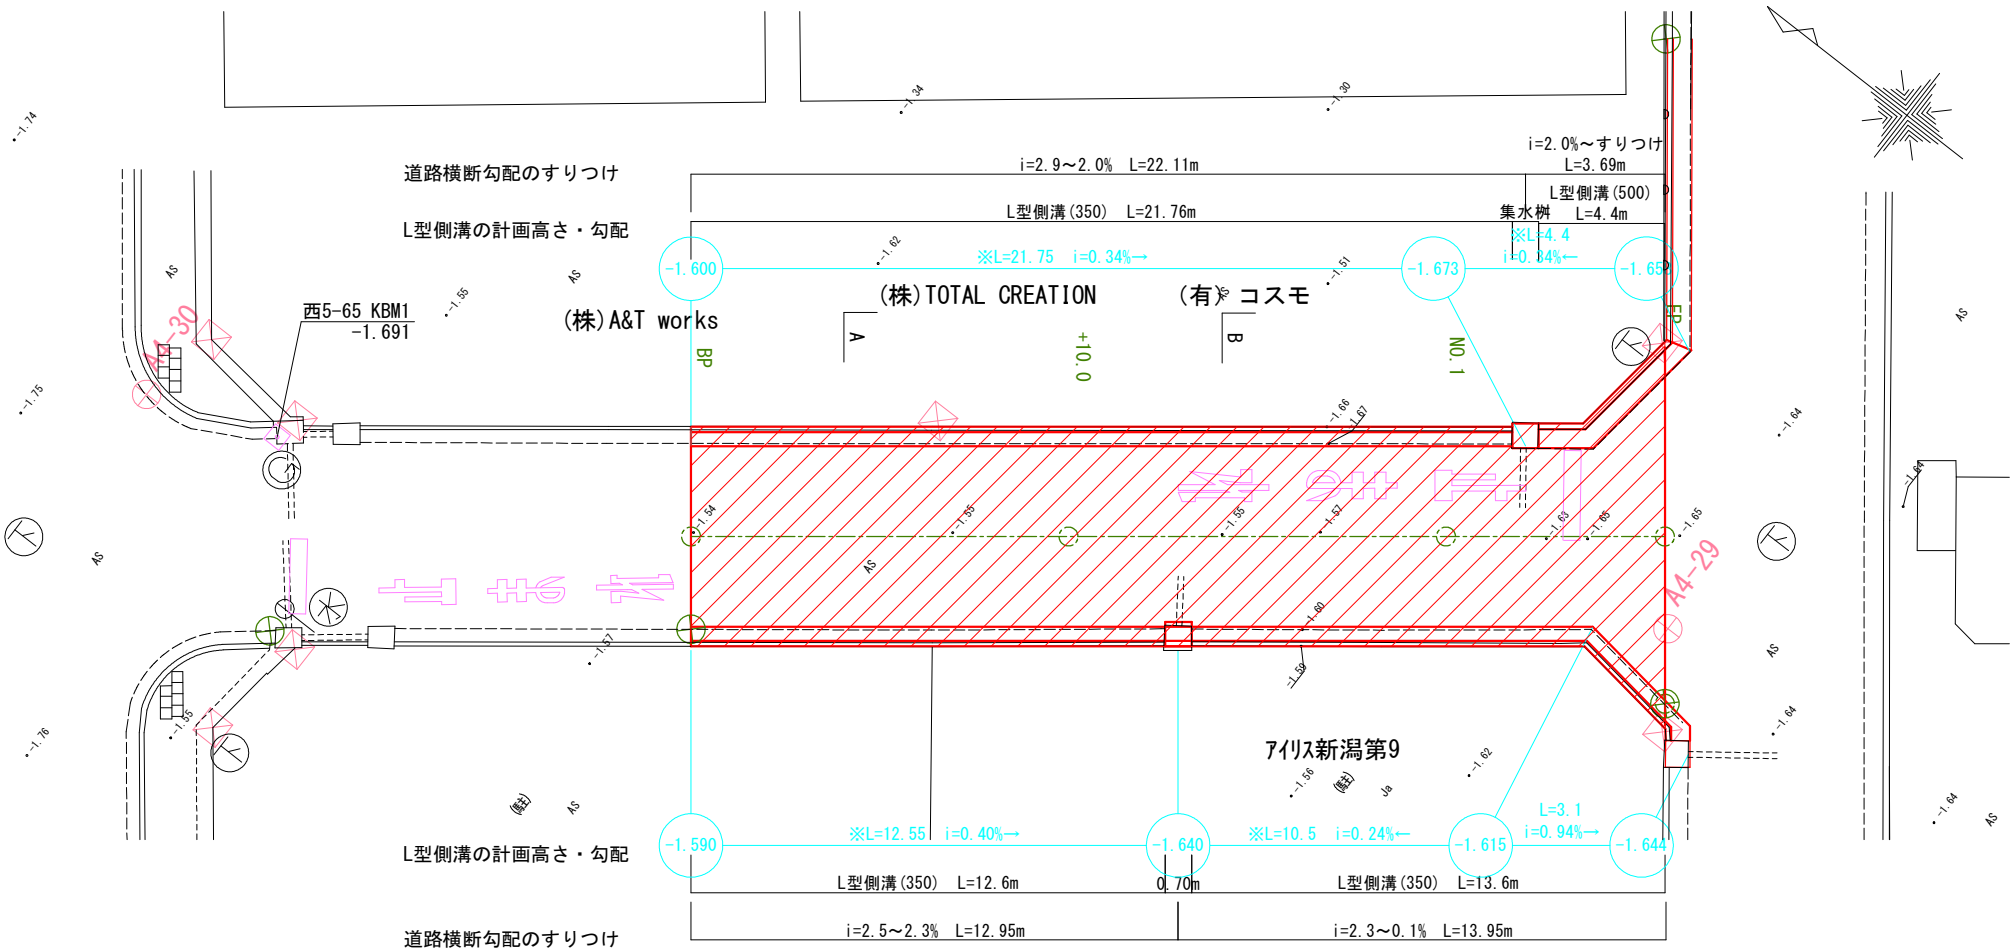


右側	勾配図				
	エプロン高	-1.590	-1.620	-1.624	-1.615
追加距離		0.00	10.00	20.00	25.799
測点		BP	+10.0 (+12.90)	NO.1	EP (+3.732)

側溝工 (S=1:20)

L型側溝 (350)

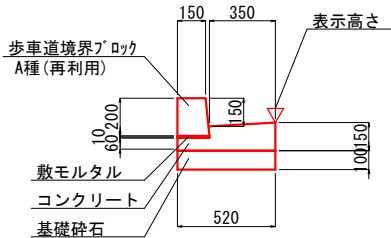

L型側溝 (500)

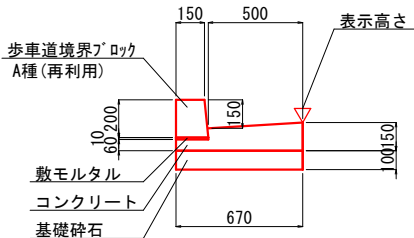

市道西5-65号線

令和8年度 6災第191号				
【災復】市道西5-65号線 (西12) 道路災害復旧工事				
排水計画図		縮尺	図示 (A1)	
位置	新潟市西区寺尾前通2丁目			地内
課長	補佐	保長	設計	製図
5				
新 潟 市				