


縮尺 1:100 (A1)



縮尺 1:50 (A1)

 

—民地乗入れ舗装構成


アスファルト舗装復旧
密粒度アスコン(13F) t= 5cm
アスファルト再生クラッシャーラン(ARC-40) t=25cm

コンクリート舗装復旧
コンクリート (21-8-40) $t=15\text{cm}$
アスファルト再生クラッシャーラン (ARC-40) $t=10\text{cm}$

令和8年度 6災第239号									
市道黒崎1-183号線（西80）道路災害復旧工事									
計画平面図・標準断面図					縮尺		図示		
位 置		新潟市西区鳥原						地 内	
所長	課長	補佐	係長	設計	期日	令和	年	月	日
4 葉中の 1									
新潟市西区役所 建設課									

計画縦断面図






縮尺 V=1:100
H=1:100

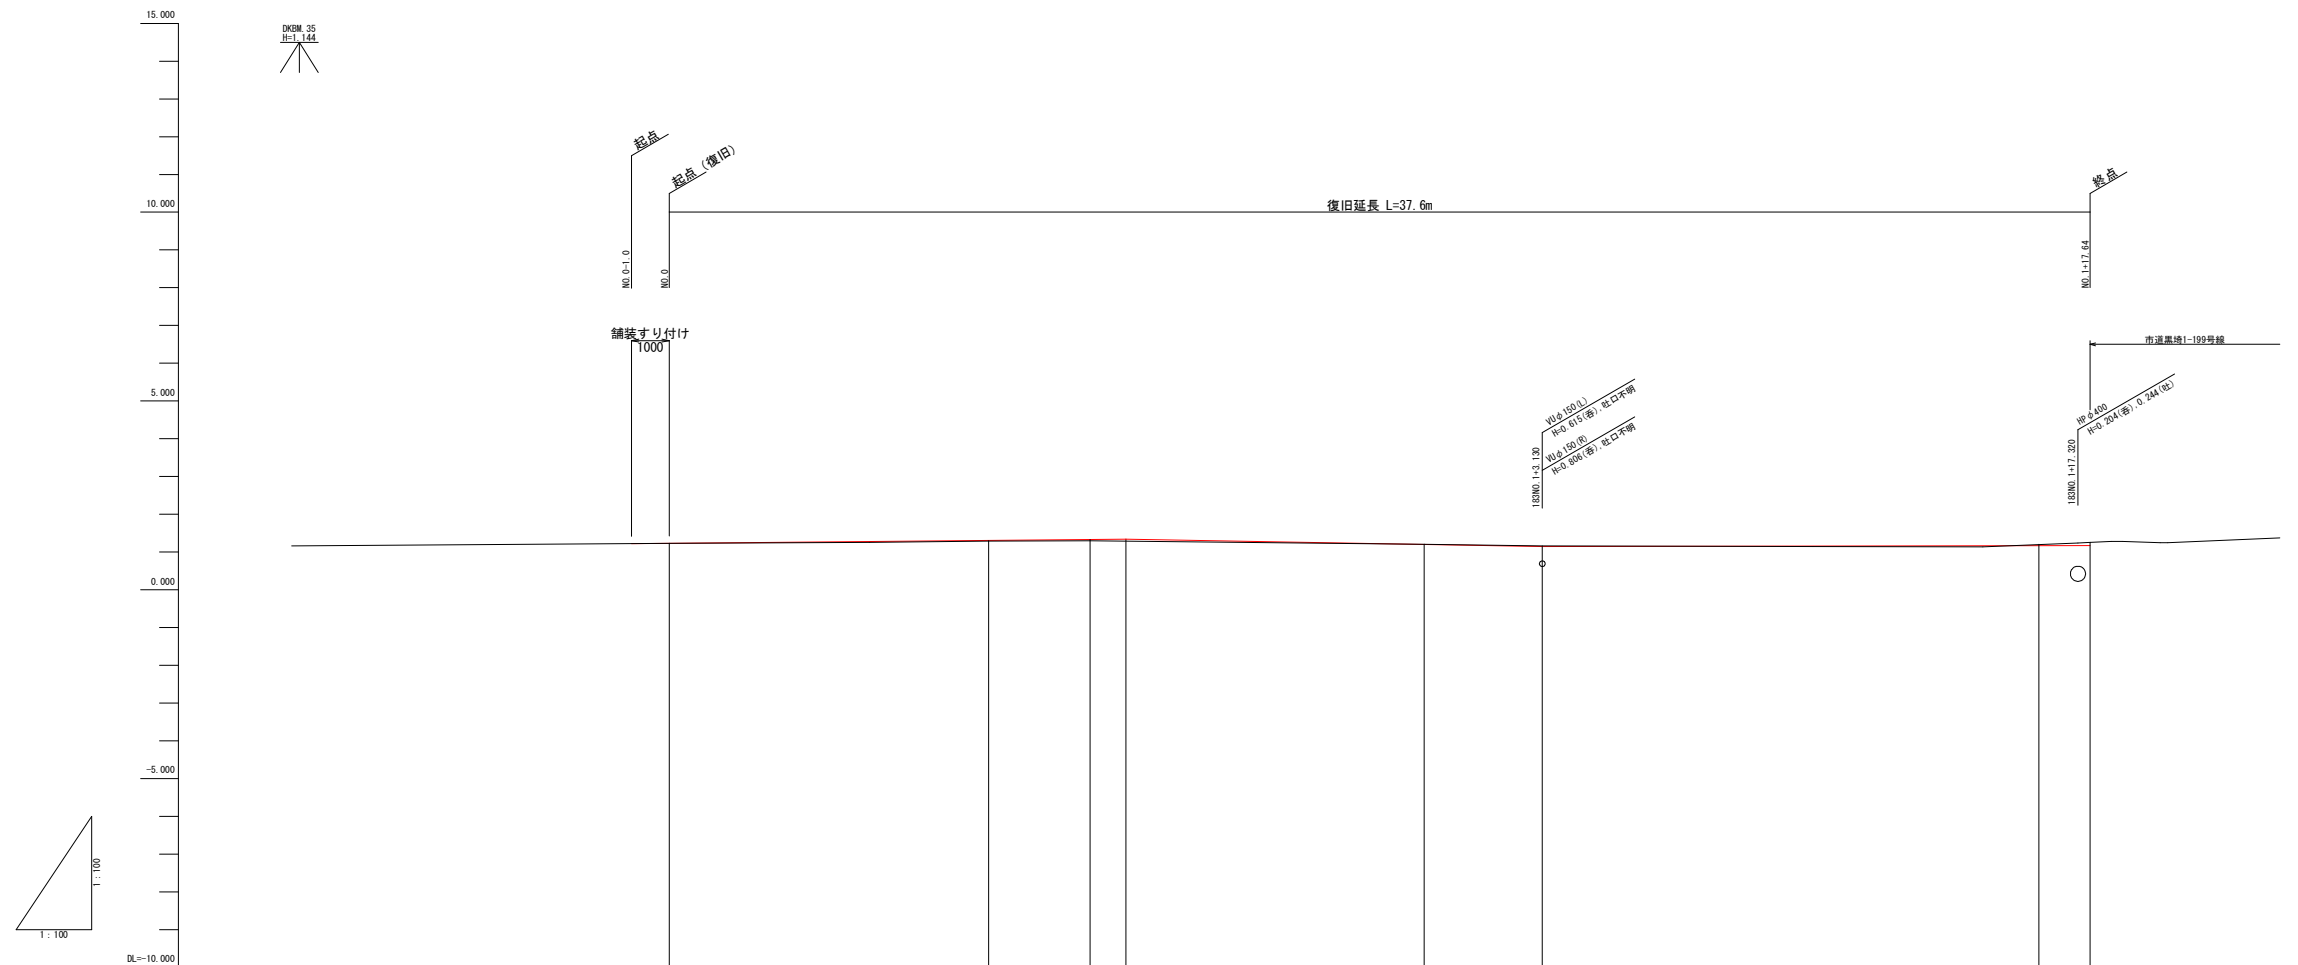[illegible]

令和8年度 6次災害239号									
市道黒崎1-183号線(西80)道路災害復旧工事									
計画概略断面図						縮尺	図示		
位 置		新潟市西区烏原					地 内		
所長	課長	補佐	係長	設計	期日	令和	年	日	
4 葉中の 2									
新潟市西区役所 建設課									

計画横断面図




縮尺 1:100

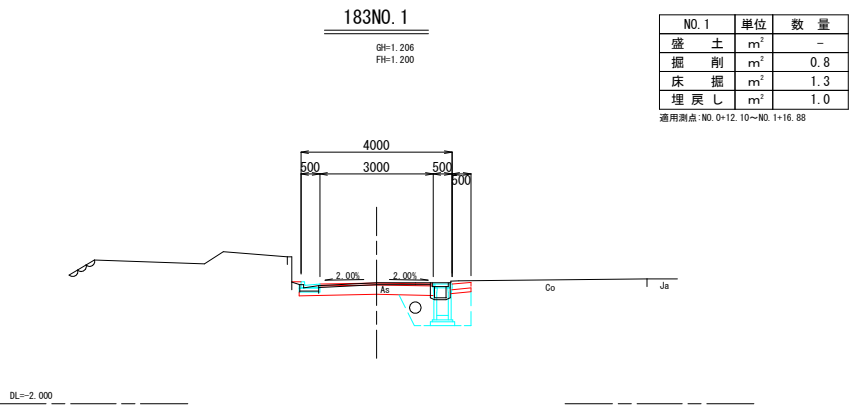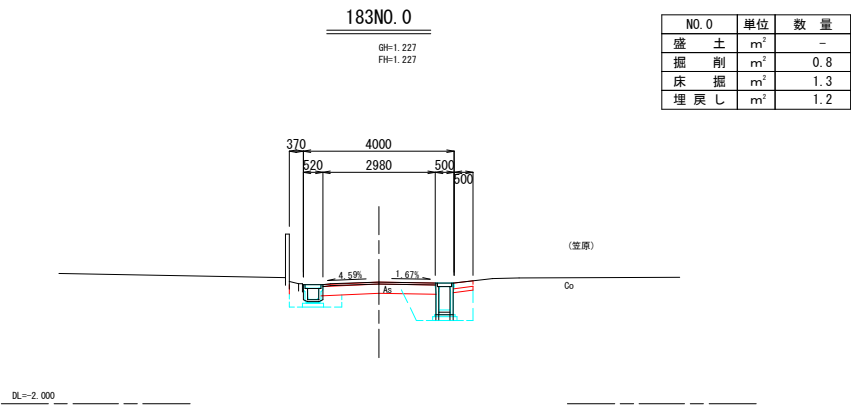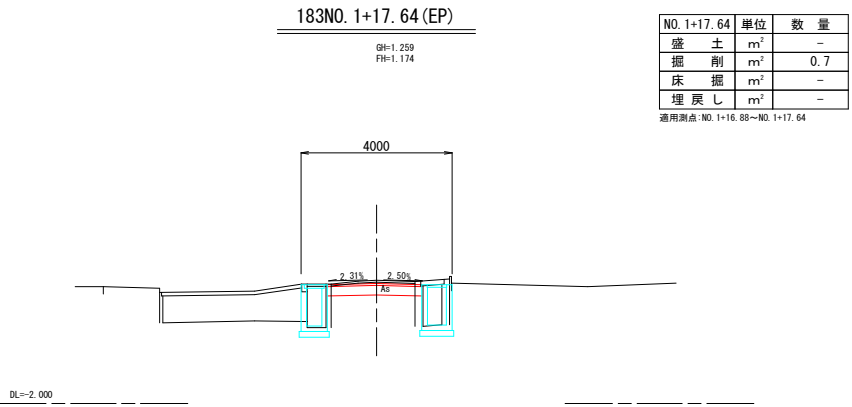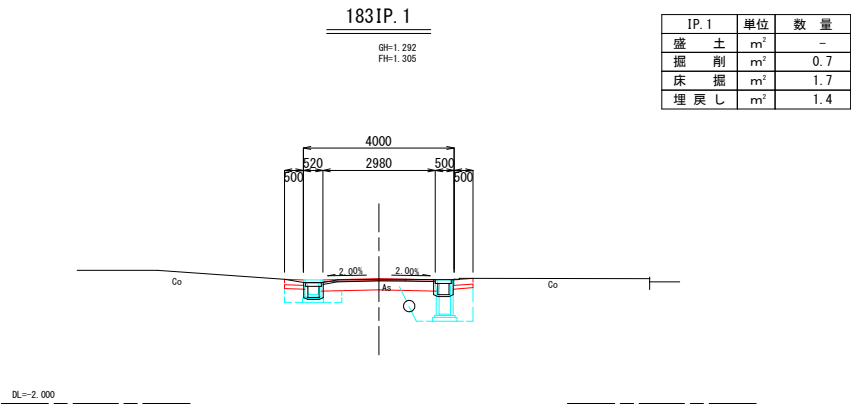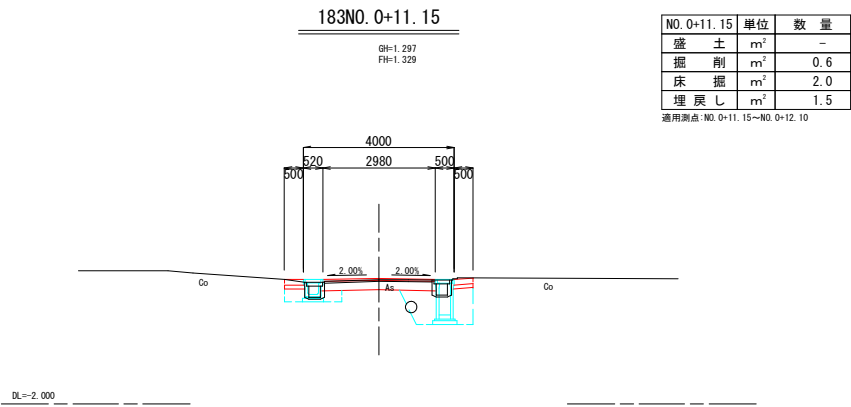

縮尺 図示


S=1:20

縦 : 1 : 20
横 : 1 : 100

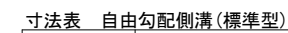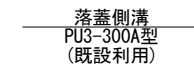
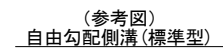


材 料 表	
1	1
2	2
3	3
100	100

S=1:20

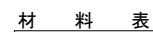

L型側溝
PL2-B250B

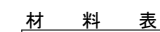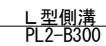

材 料 表

材 料 名	規 格	数 量	単位
基礎材	再生クラッシャーラン RC-40 t=10cm	5.5	m2
敷モルタル	配合1:3	0.1	m3
1.型崩壊	B400 1.0 60m (既設利用)	16.7	本