

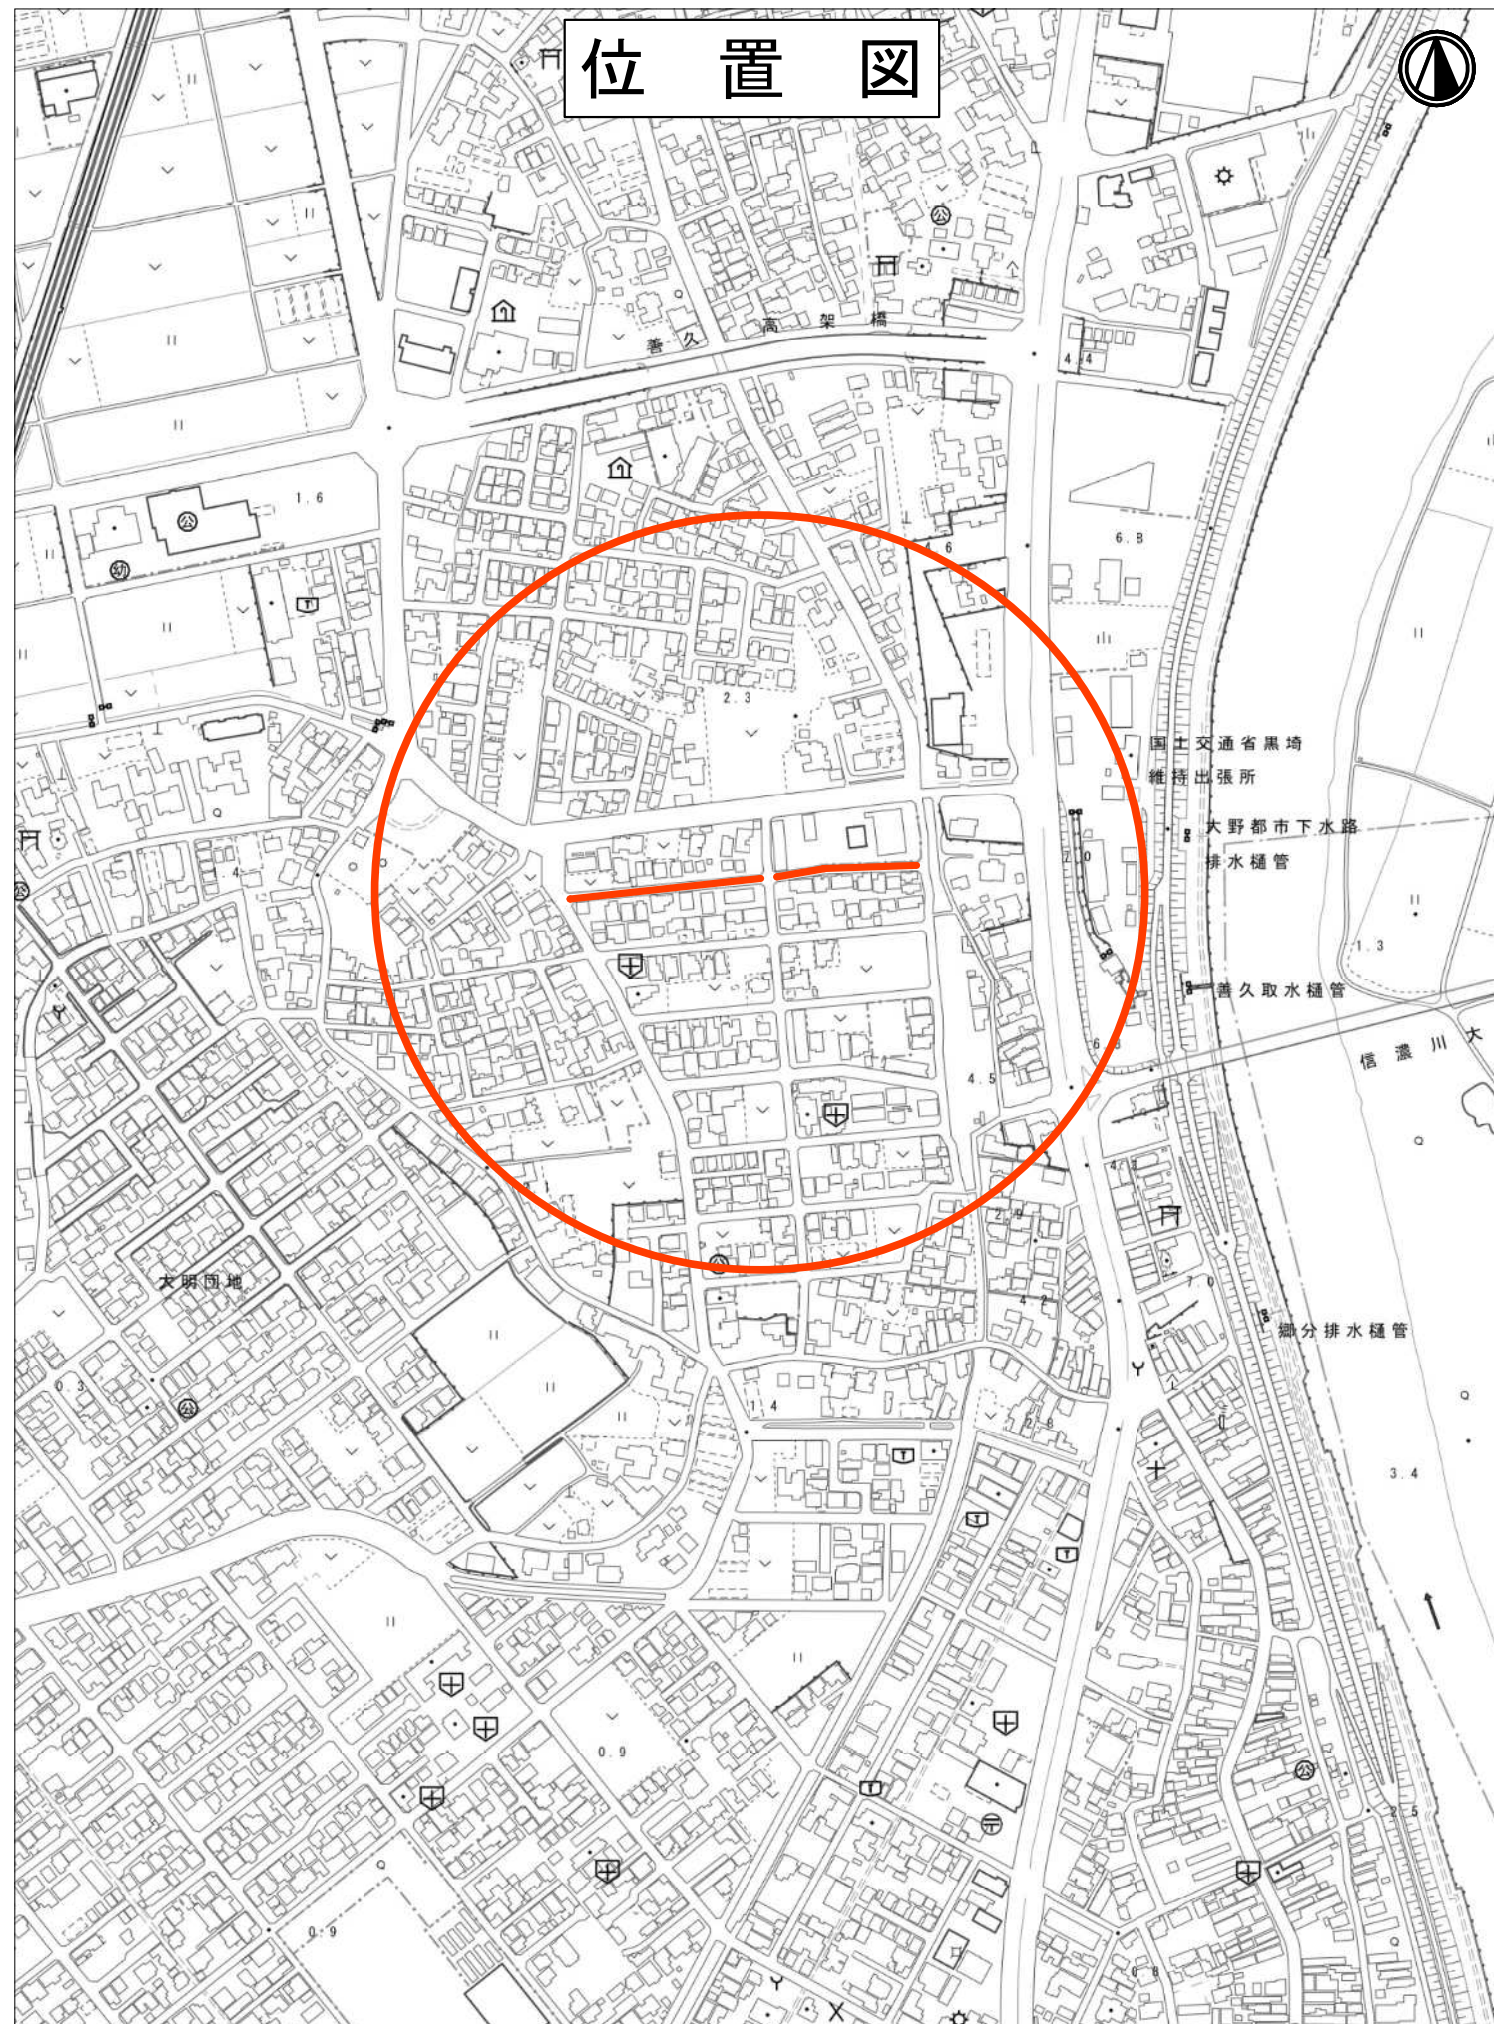


位置図

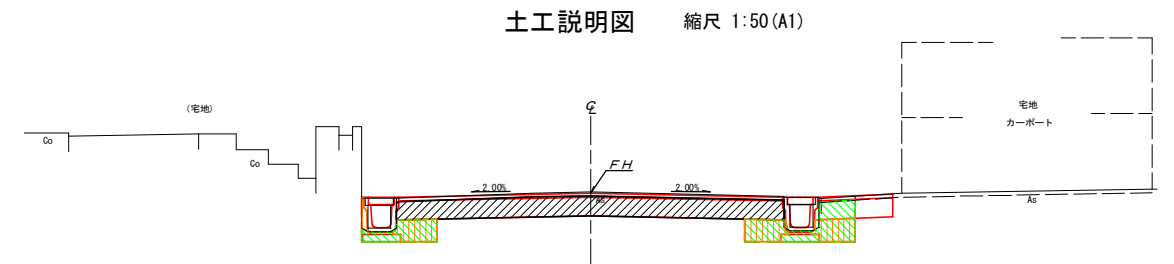

市道黒埼1-200号線
新潟市西区鳥原地内

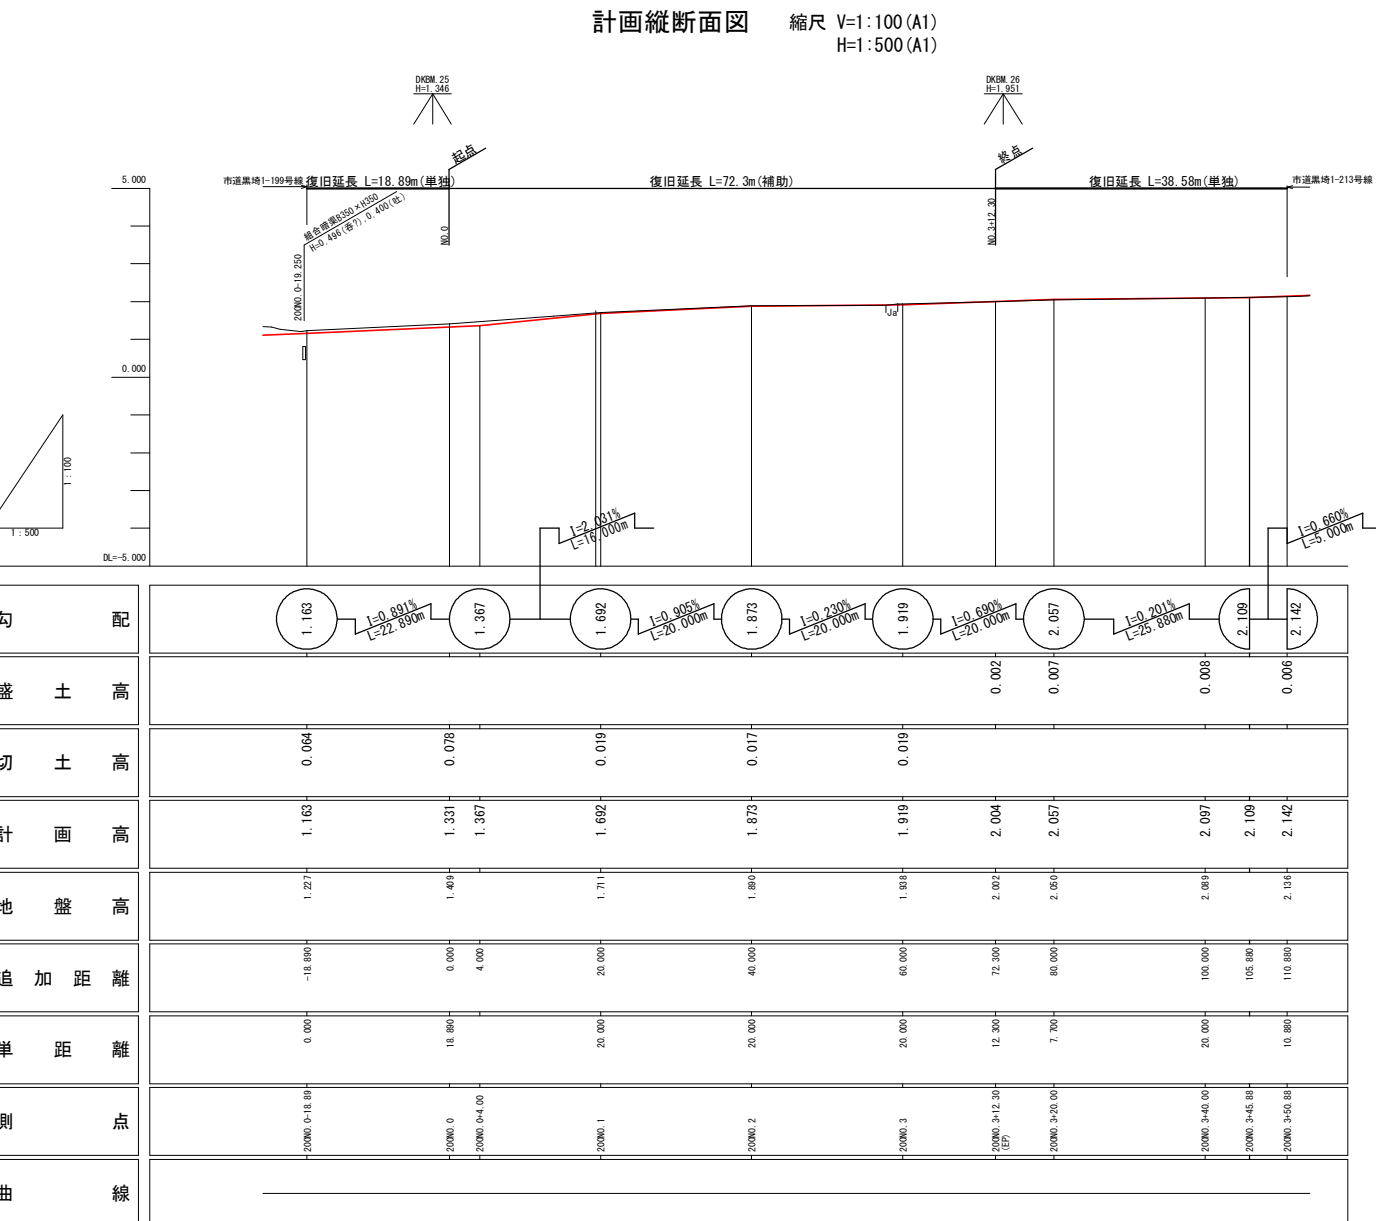

材 料 表		U型ブロック側溝 300型 10.0m当り	
材 料 名	規 格	数 量	単位
基礎材	再生クラッシャーラン RC-40 t=10cm	5.0	m ²
敷目ルタル	配合1:3	0.1	m ³
U型側溝	300型 L2000 (既設利用)	5.0	本
側溝蓋	L500 (既設利用)	20.0	枚

市道黒崎1-200号線

6 災第 2 4 0 号									
【災復】市道黒川1～200号線(西81)道路災害復旧工事									
計画平面図・計画縦断断面図 横断面断面図・小構造物図				縮 尺		図 示			
位 置		新潟市西区鳥原						地 内	
所長	課長	補佐	係長	設計	期日	令和	年月	日	
6 葉中の 1									
新潟市西区役所 建設課									

縮尺 1:100 (A1)

縮尺 1:100 (A1)




6 災第 2 4 0 号									
【災害】市道黒崎1-200号線（西81）道路災害復旧工事									
計画横断面図 その1						縮 尺		1:100	
位 置 新潟市西区鳥原						地 内			
所長	課長	補佐	係長	設計	期日	令和	年	月	日
6 葉中の 2									
新潟市西区役所 建設課									

計画横断面図 その2

縮尺 1:100 (A1)

市道黒埼1-200号線
新潟市西区鳥原地内

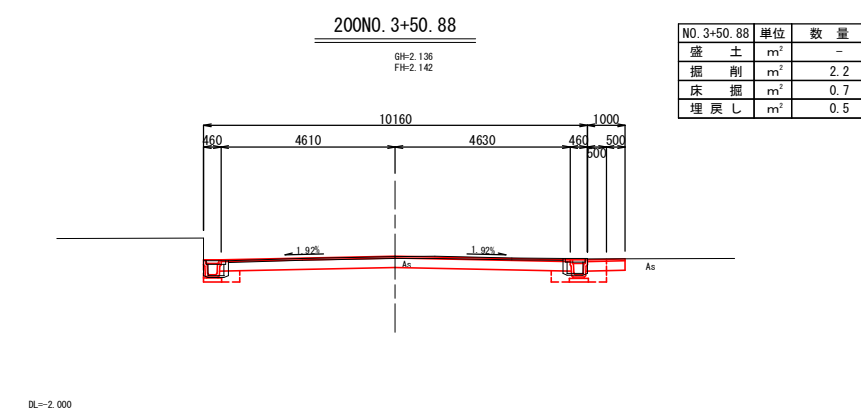

NO. 3+50.88	単位	数 量
盛 土	m ²	-
掘 削	m ²	2.2
床 掘	m ²	0.7
埋 戻し	m ²	0.5


市道黒崎1-200号線

6 災第 2 4 0 号									
【災害】市道黒崎1—200号線（西81）道路災害復旧工事									
計画横断面図				その 2		縮 尺		1:100	
位 置		新潟市西区鳥原						地 内	
所長	課長	補佐	係長	設計	期日	令和	年月	日	
6 葉中の 3									
新潟市西区役所 建設課									


計画平面図・計画縦断面図・標準断面図 縮尺 図示(A1)

市道黒埼1-201号線
新潟市西区鳥原地内


計画平面図 縮尺 1:500

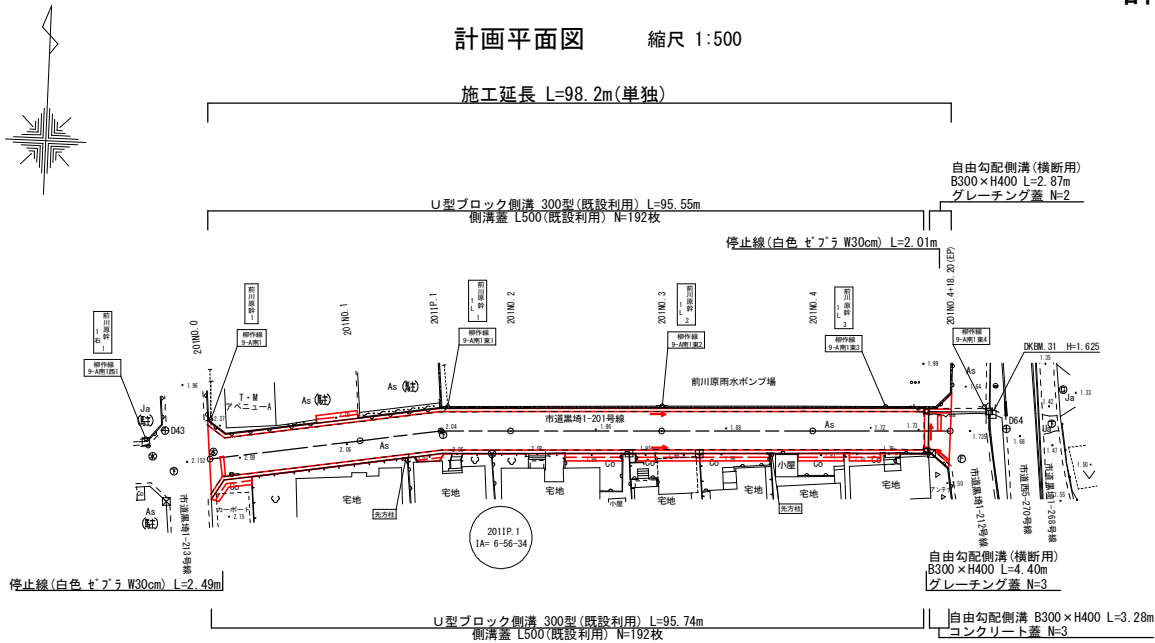


標準断面図 縮尺 1:50

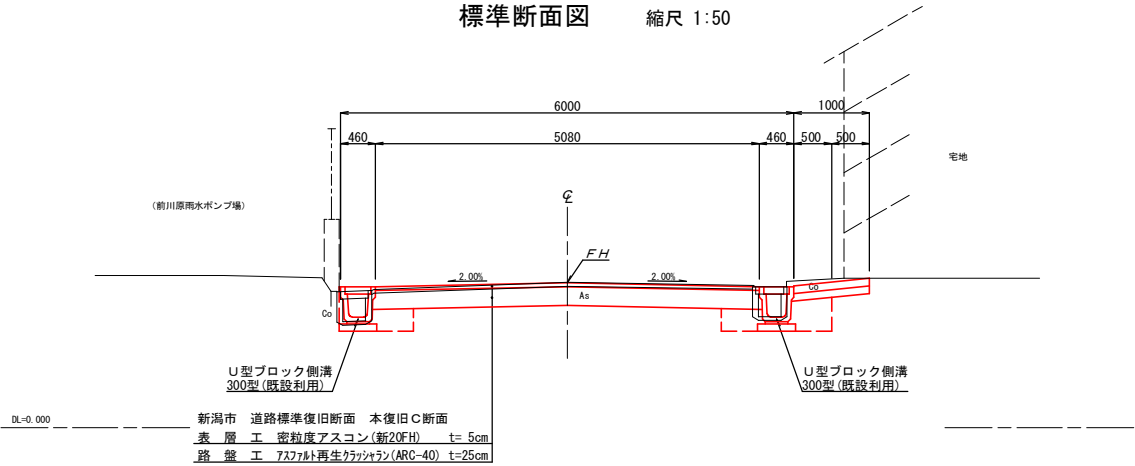

計画縦断面図 縮尺 V=1:100
H=1:500

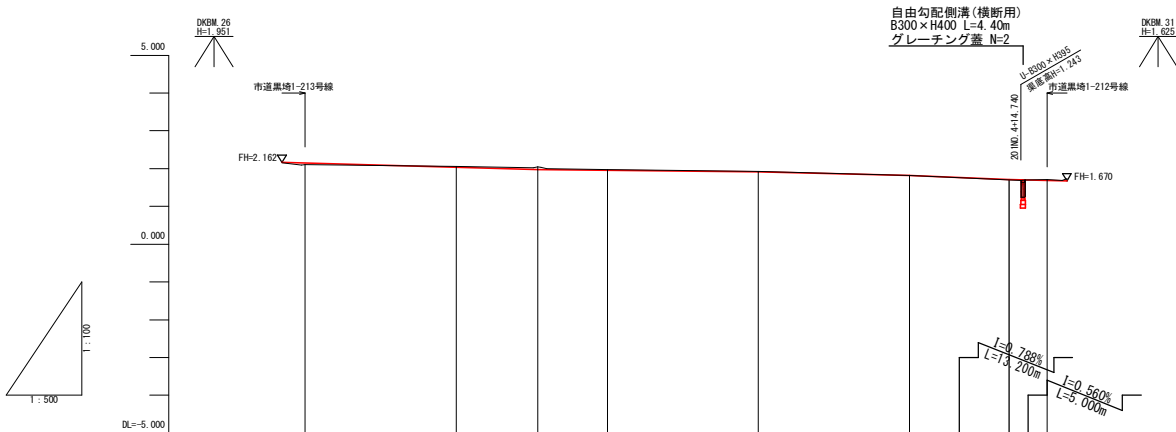

土工説明図 縮尺 1:50

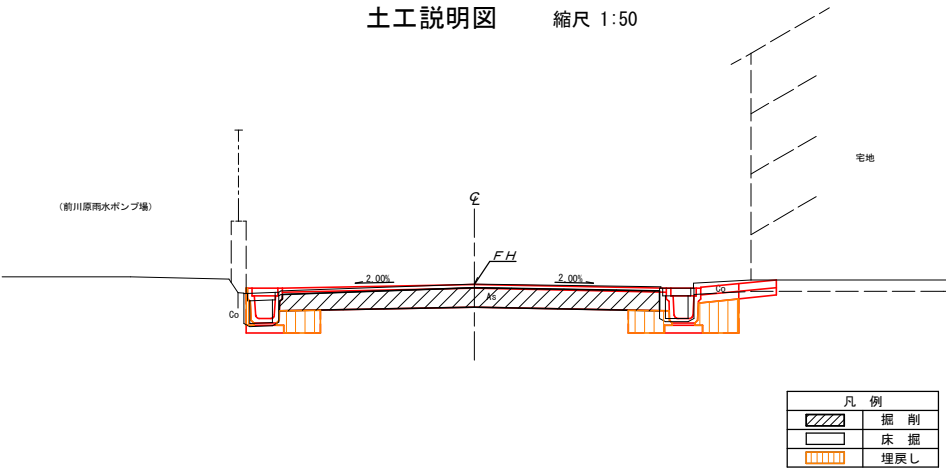

勾配	2.145	1.976	1.916	1.816	1.712	1.684
盛土高	0.041			0.002		
切土高		0.024	0.067	0.021	0.007	0.031
計画高	2.145	2.035	1.976	1.957	1.916	1.816
地盤高	2.104	2.059	2.043	1.976	1.923	1.814
追加距離	0.000	20.000	30.790	40.000	60.000	93.200
単距離	0.000	20.000	10.790	9.210	20.000	18.200
測点	20+00.0	20+00.1	20+11.1	20+00.2	20+00.3	20+00.4
曲線	IP. 1 IA=6-56-34					

市道黒埼1-201号線

6 災 第 2 4 0 号						
【災害】市道黒埼1-200号線（西81）道路災害復旧工事						
計画平面図・計画縦断面図・標準断面図				縮 尺	図 示	
位 置		新潟市西区鳥原			地 内	
所長	課長	補佐	係長	設計	期日	令和 年 月 日
6 葉 中 の 4						
新潟市西区役所 建設課						

市道黒埼1-201号線
新潟市西区鳥原地内

6 災第 2 4 0 号									
【災害】市道黒埼1-200号線（西81）道路災害復旧工事									
計画横断面図						縮 尺		1:100	
位 置		新潟市西区烏原						地 内	
所長	課長	補佐	係長	設計	期日	令和	年	月	日
6 葉中の 5									
新潟市西区役所 建設課									



縮尺 図示(A1)

側溝工 (参考図)

S=1:20

縱 : 1:20
橫 : 1:50

右側
NO. 5+19.955~NO. 6+0.270

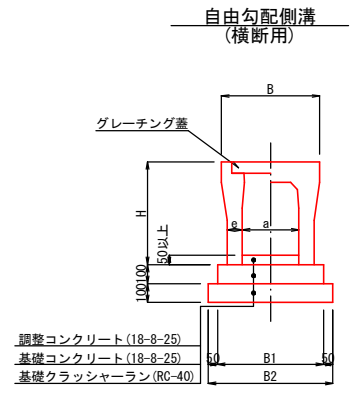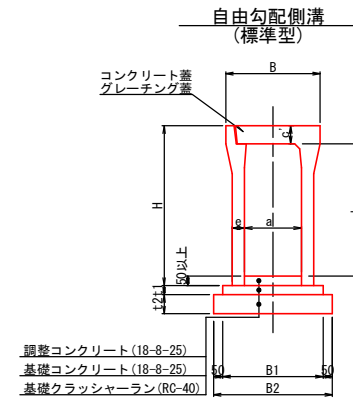

寸法表(横断用)


呼び名 (幅×深)	寸 法 (mm)								
	B	B1	B2	H	a	c'	e	t1	t2
300 × 400	520	560	660	545	300	110	80	100	100

自由勾配側溝(標準型)B300×H400 10.0m当り

材 料 表


材 料 名		規 格	数 量	単位
基 礎 材		基礎クラッシュヤーン(RC-40) t=10cm	6.6	m2
基 礎 コ ン ク リ ー ト		18-8-25	0.6	m3
型 枠			2.0	m2
自 由 曲 配 割 溝		横断用 B300×H400 L=2000	5.0	本
グ レ ー テ ン グ 蓋		300用 L=1000	5.0	枚

M1-B × L × H

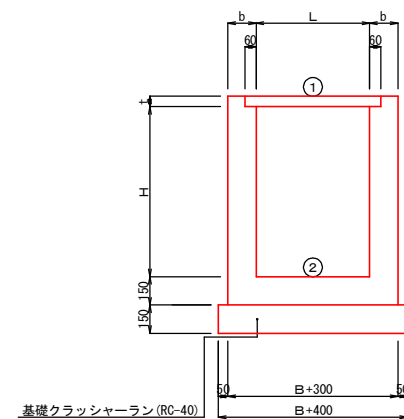

集水樹 M1-B500×L500×H600 1.0基当り

U型ブロック側溝 300型
(既設利用)

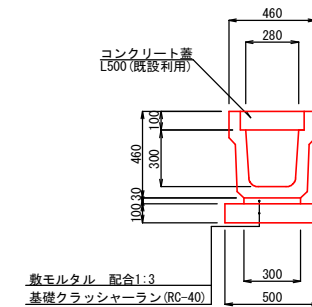

U型ブロック側溝 300型 10.0m当り

材 料 名	規 格	数 量	単位
基礎材	再生クラッシュヤーン RC-40 t=10cm	5.0	m ²
敷モルタル	配合1:3	0.1	m ³
U型側溝	300型 L2000 (既設利用)	5.0	本
側溝蓋	L500 (既設利用)	20.0	枚

測 点	左右	名 称	集水树				接続水路								泥溜め (mm)	備 考
			树 蓋	蓋厚 t	番号1	番号2	番号3		番号4		番号5		番号6			
					天端高	树底高	渠底高	規 格	渠底高	規 格	渠底高	規 格	渠底高	規 格		
NO. 4 + 15.05	左	W1-B500×L500×H600	SG3-B500×L500	65	1.652	0.987	1.252	U型ブロック側溝300型	—	—	1.229	自由勾配側溝 (横断用) 300型	1.229	自由勾配側溝 (横断用) 300型	242	
NO. 4 + 15.05	右	W1-B500×L500×H600	SG3-B500×L500	65	1.652	0.987	1.252	U型ブロック側溝300型	1.240	自由勾配側溝 (横断用) 300型	1.240	自由勾配側溝300型	—	—	253	

6災第240号

【災復】市道黑埼1-200号線（西81）道路災害復旧工事

自由勾配側溝展開図・小構造物図	縮尺	図示
-----------------	----	----

自由均配調濟展開圖・小構造物圖	縮尺	図示
土 曜	新潟市西區島原	地 中

立	置	新濤市西區烏原					地 內		
	埋		捕		係		訟		期 金和 年

年	日	月	期日	設計	係長	補佐	課長
---	---	---	----	----	----	----	----

6 葉中の 6

新潟市西区役所 建設課