



計画平面図 S=1:250



標準断面図 (A-A' 断面) S=1:20

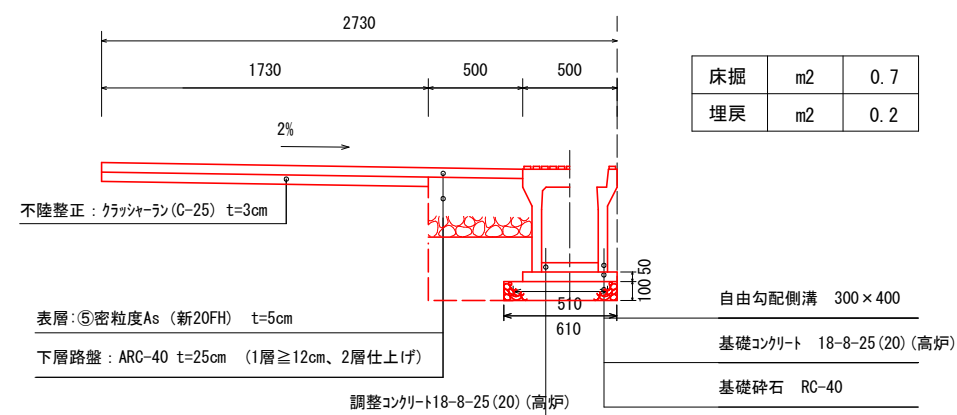

標準断面図 (B-B' 断面) S=1:20

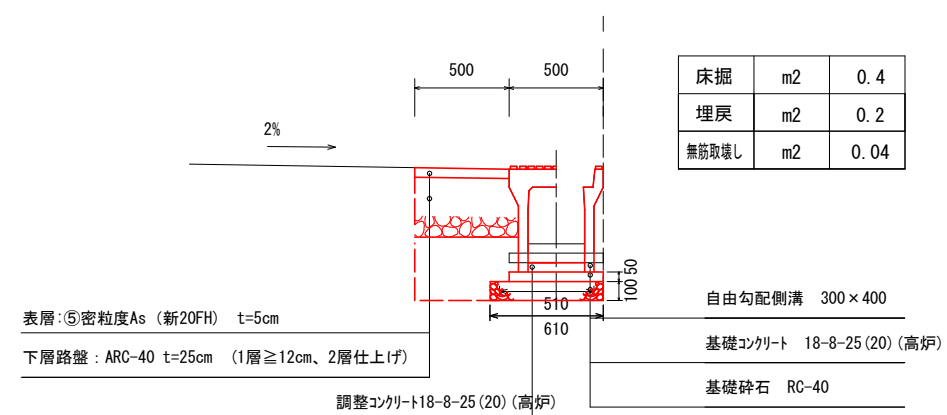

備考：側溝水勾配は2‰以上

令和8年度 西建第16号						
西南5-30号線側清新設工事						
計画平面図・標準断面図				縮尺	図示(A1)	
位 置		新潟市西区内野西2丁目 地 内				
所長	課長	補佐	係長	設計	期日	
1 案 中 の 1						
新 潟 市 西 区 役 所 建 設 課						