


位置図






施工延長 L=210m 舗装打換工 A=1,520m² 区画線工 L= 356m

平面図 S=Free

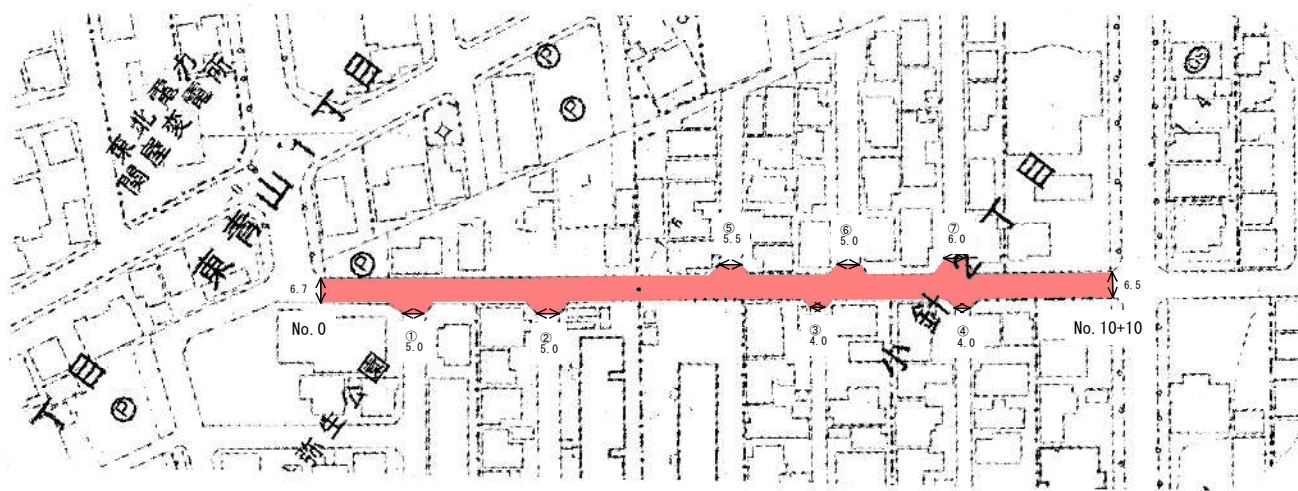

断面図 S=Free

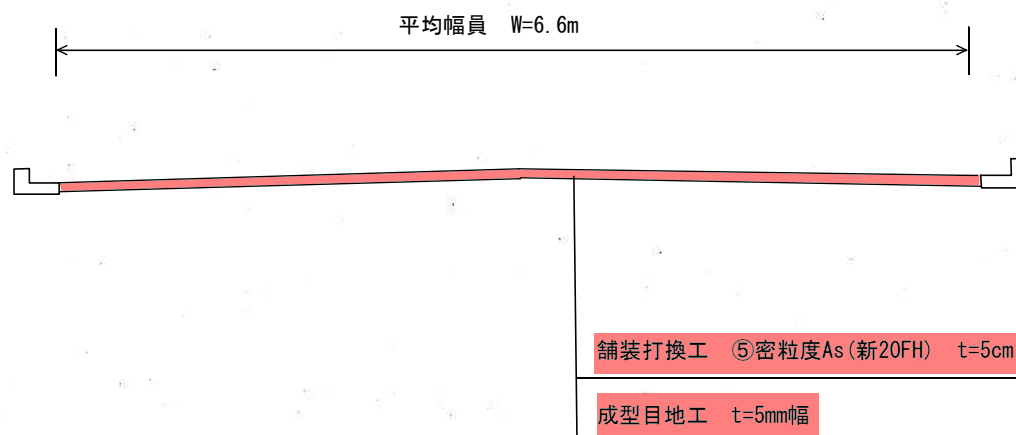

令和8年度	西建第7号
西5-123号線(小針2丁目地内)舗装修繕工事	
新潟市西区小針2丁目地内	
平面図, 断面図	
縮尺	図示
図面番号	1/1
新潟市西区役所建設課	