



補修一般図


側面図 S=1:500

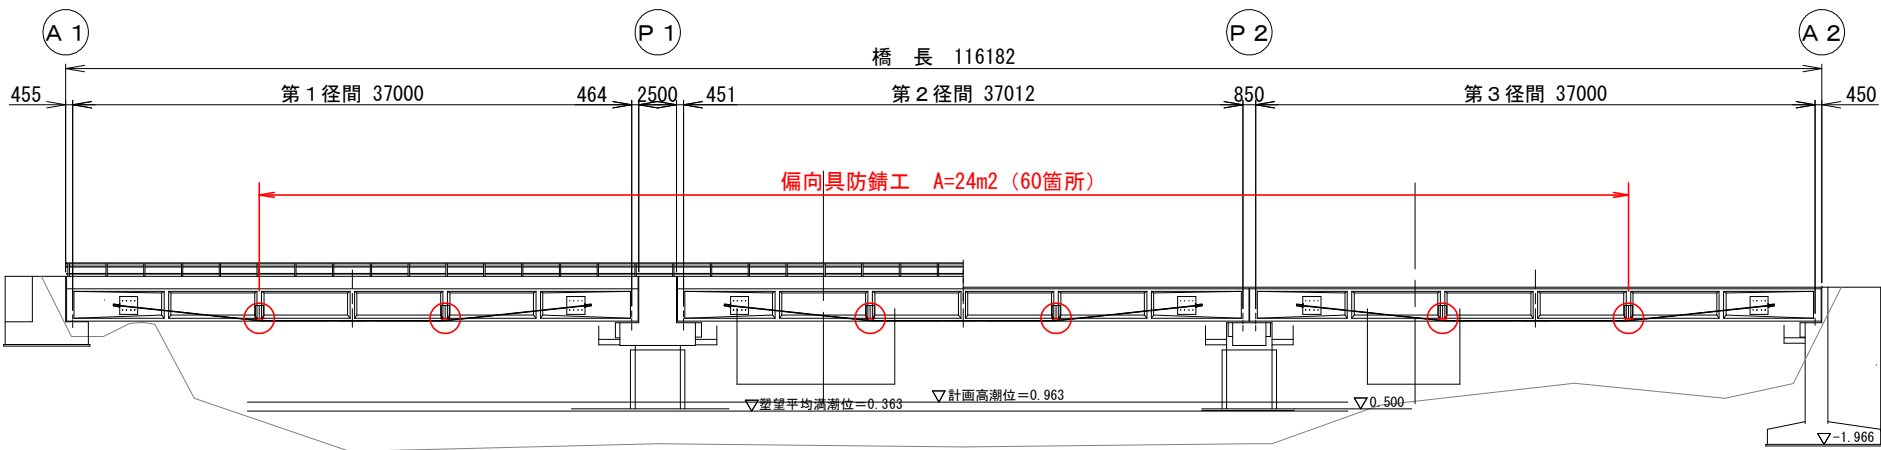


平面図 S=1:500

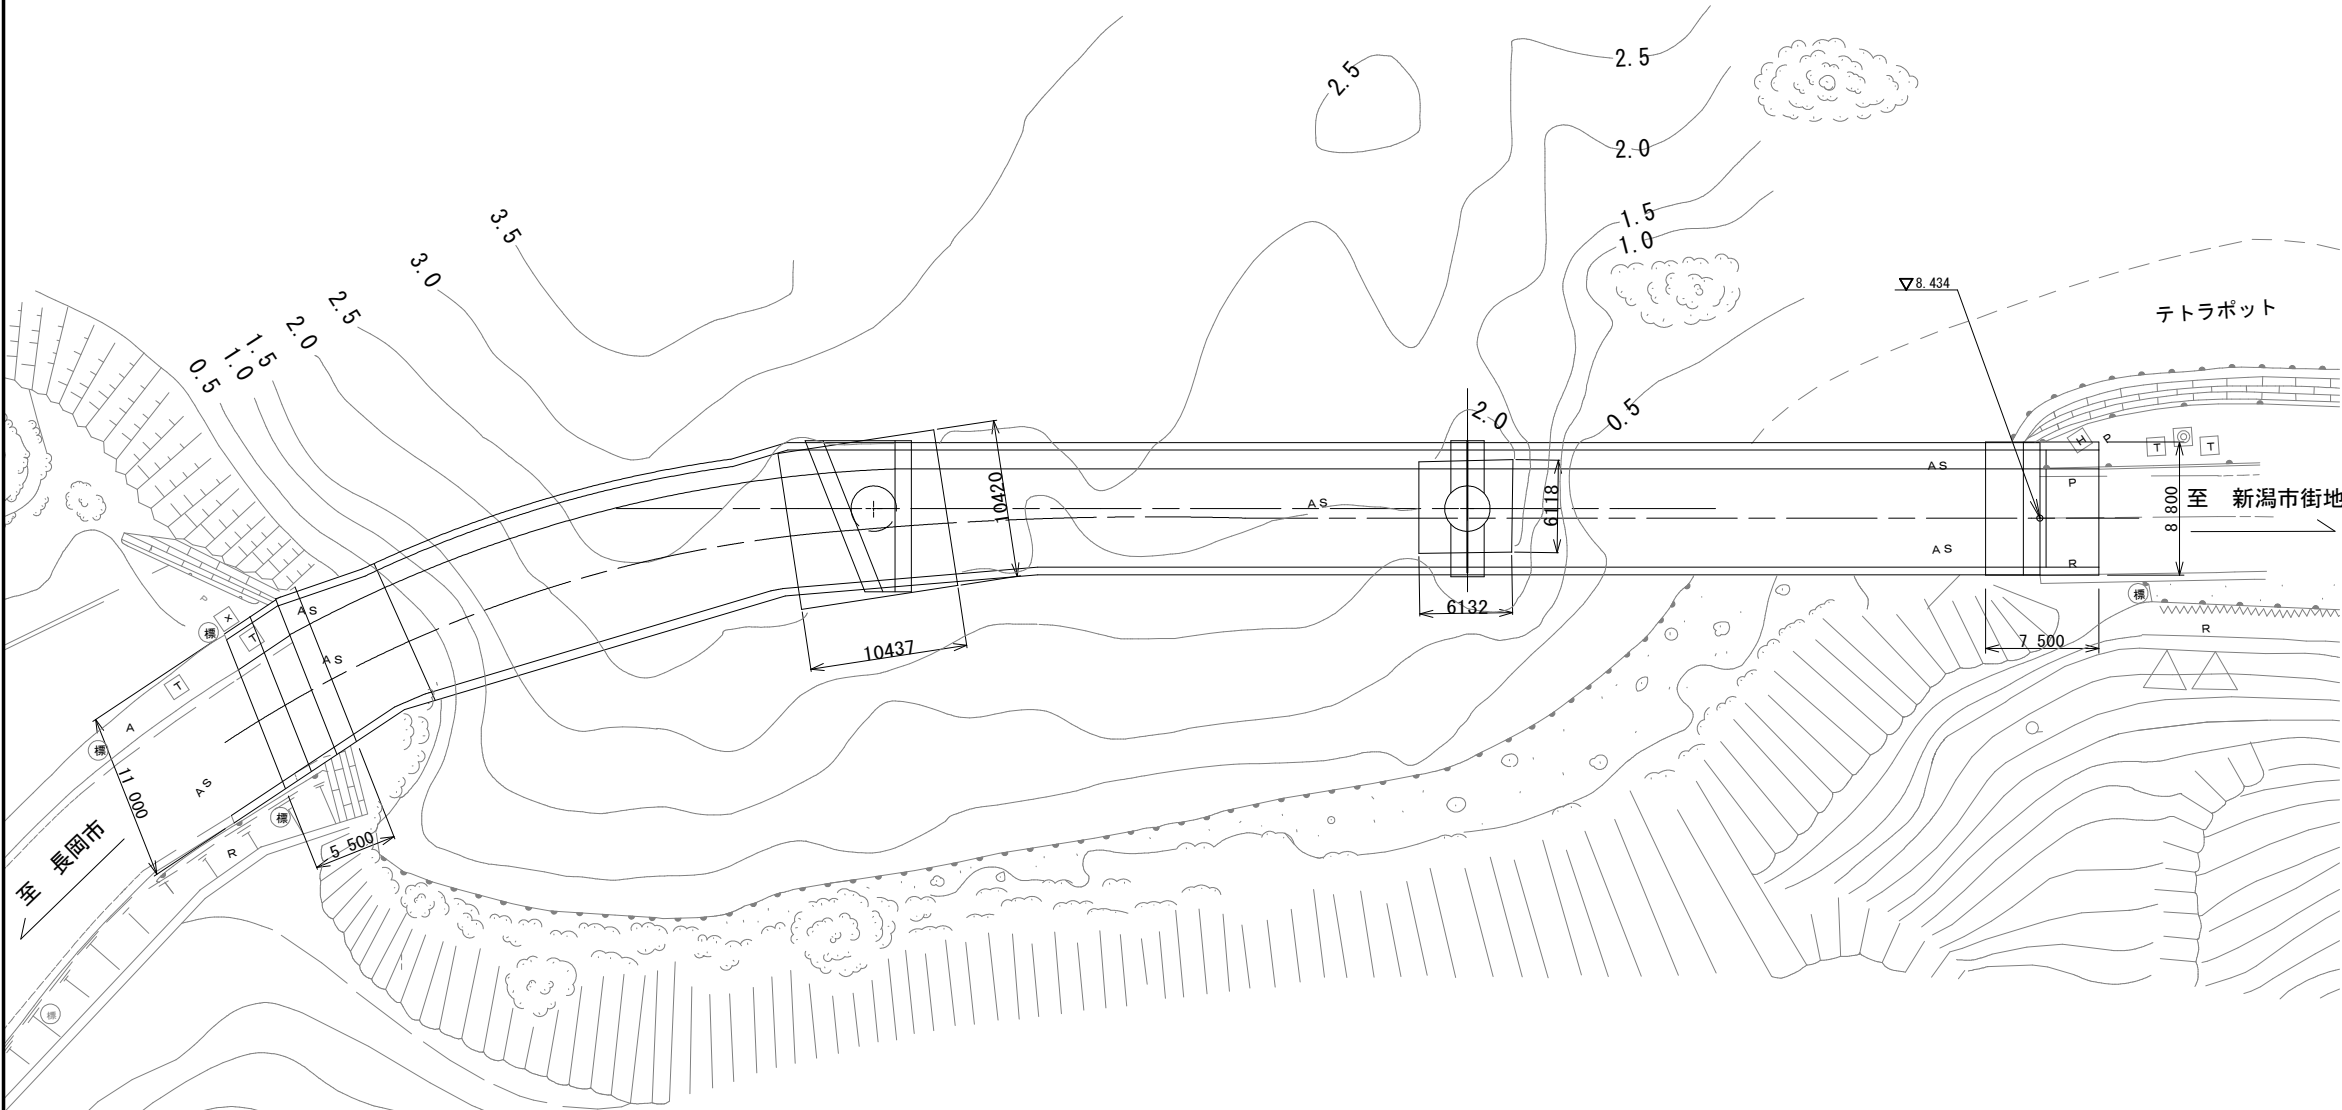

横断図 S=1:100

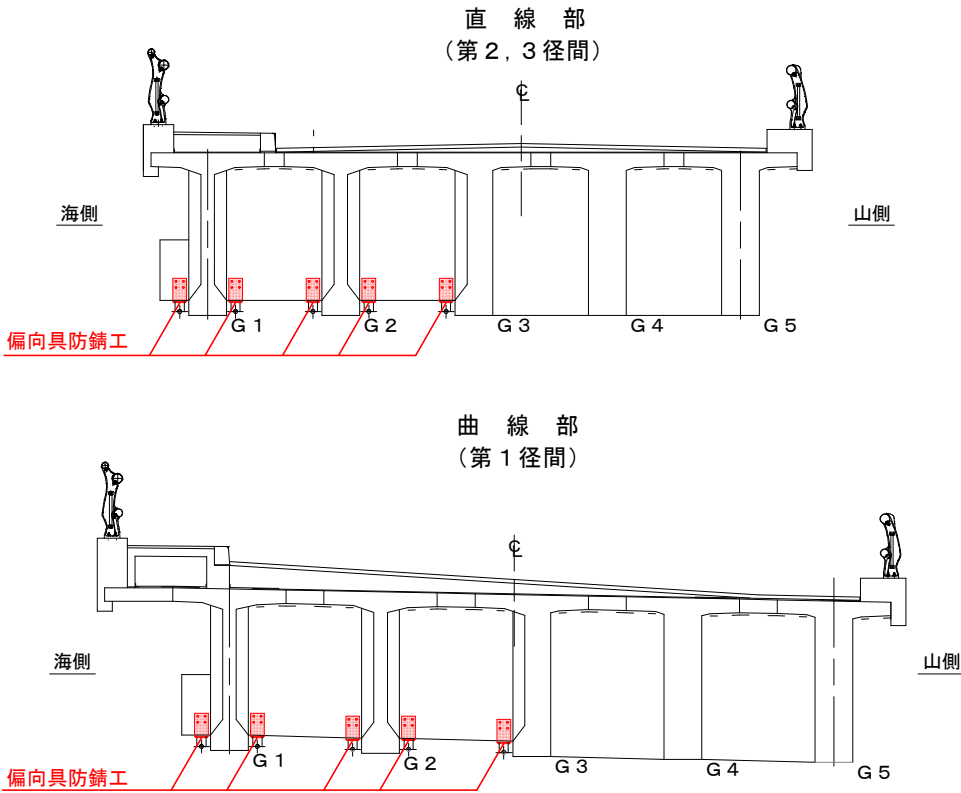

偏向具詳細図 S=1:15

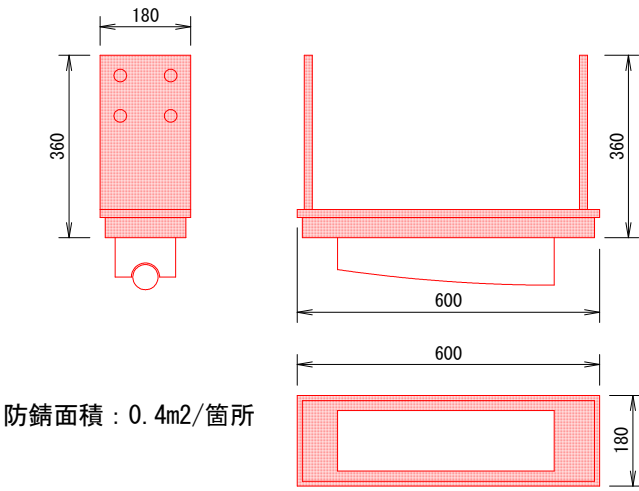

一般国道402号獅子ヶ鼻大橋偏向具防錆工事											
補修一般図					縮尺		図 示				
1 / 1											
所長		課長		補佐		係長		設計		期日	
新潟市土木部西部地域土木事務所											