



附近見取図 S=1/2,500

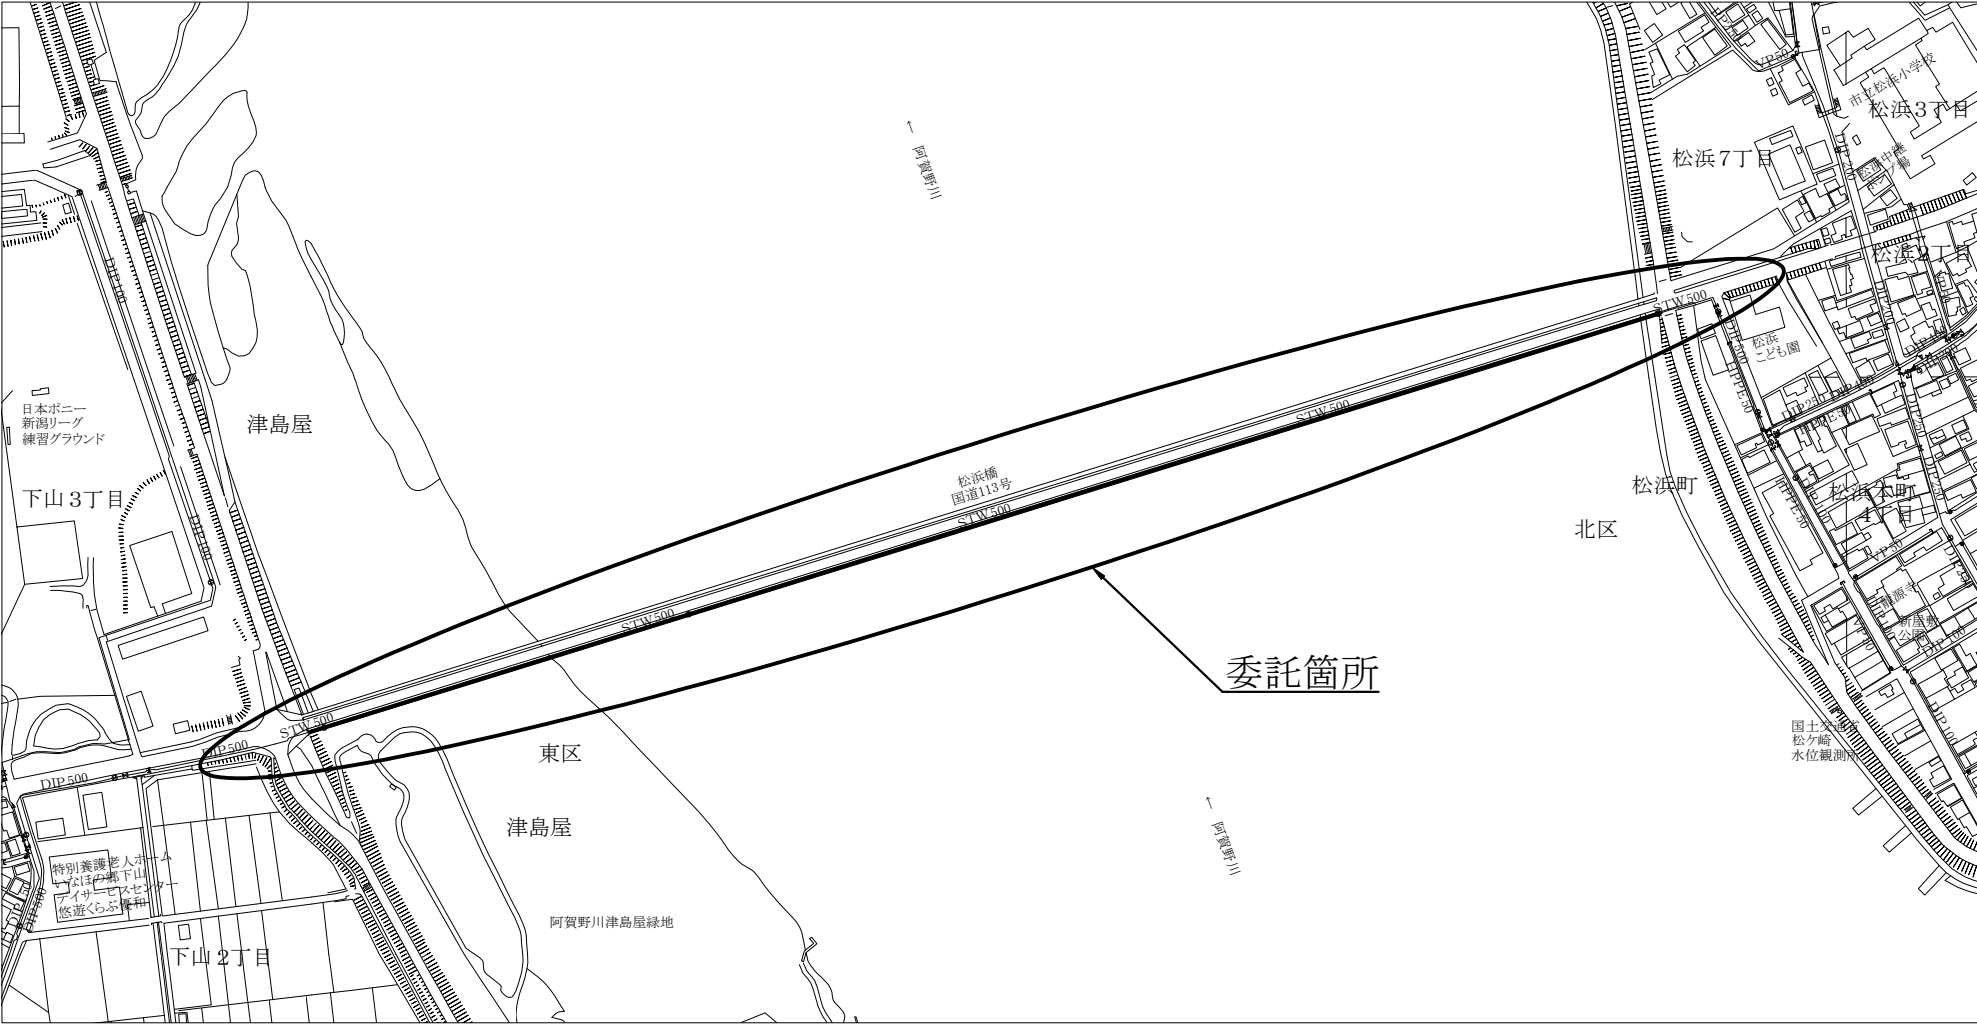


工事番号	中撤委8第2号		
工事名	松浜橋右歩道橋添架水道管撤去設計業務委託		
場所	新潟市北区松浜7丁目他 地内		
図面名	附近見取図		
縮尺	図示	図面番号	1/2 枚中
年月日	令和8年9月		
課長	補佐	補佐	係長 設計

松浜橋右歩道橋 橋梁一般図

側 面 図 S=1:2000

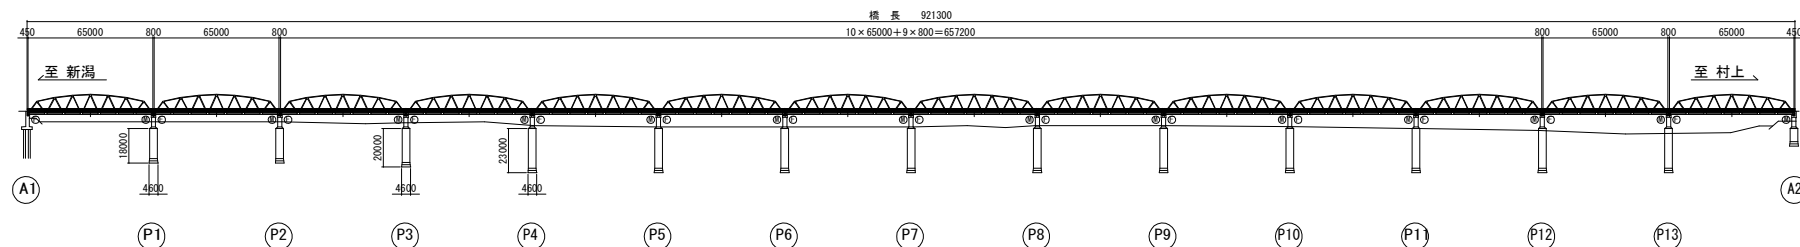


平 面 図 S=1:2000

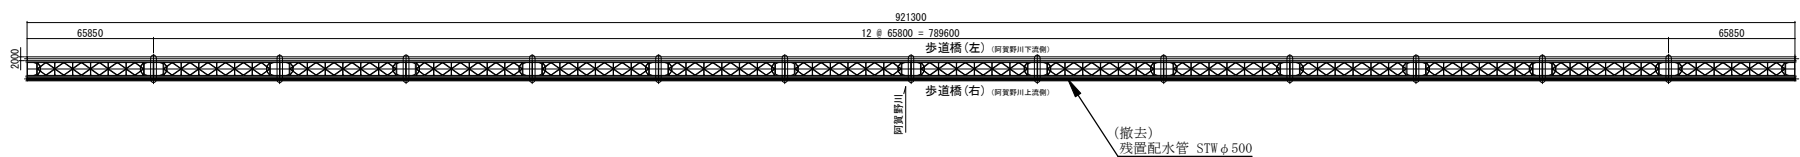


断 面 図 S=1:200

橋 台 部

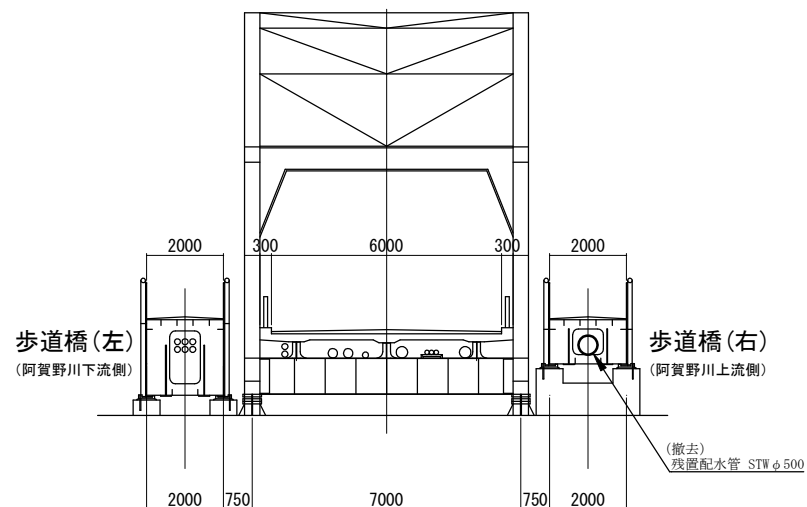

橋 脚 部

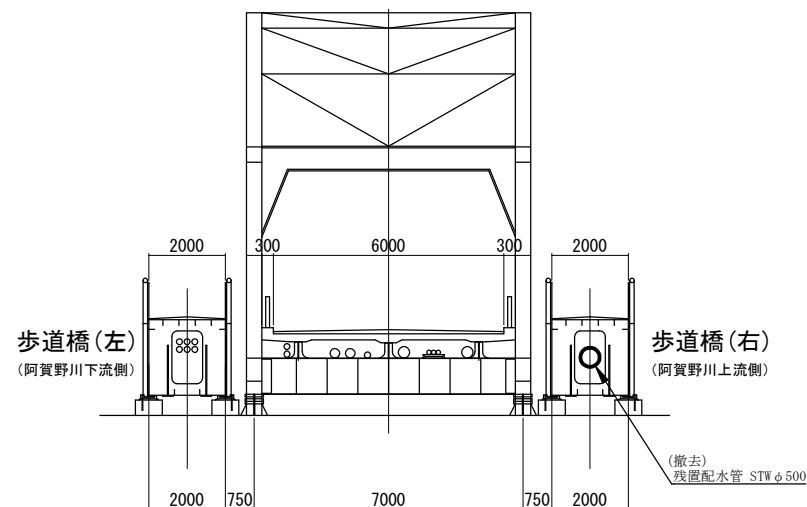

【注記】

1. 本図面の起終点 (A1、A2) は、建設時図書に合わせたものであり、現在の路線起終点とは異なっている。

工事番号	中撤委8第2号		
工 事 名	松浜橋右歩道橋添架水道管撤去 設計業務委託		
場 所	新潟市北区松浜7丁目他 地内		
図 面 名	橋梁一般図(側面図・平面図) 断面図(橋台部、橋脚部)		
縮 尺	図 示	図面番号	2/2 枚中
年 月 日	令和8年9月		
課 長	補 佐	補 佐	係 長 設 計

新 潟 市 水 道 局