



# 平面図 S = 1 : 1, 500

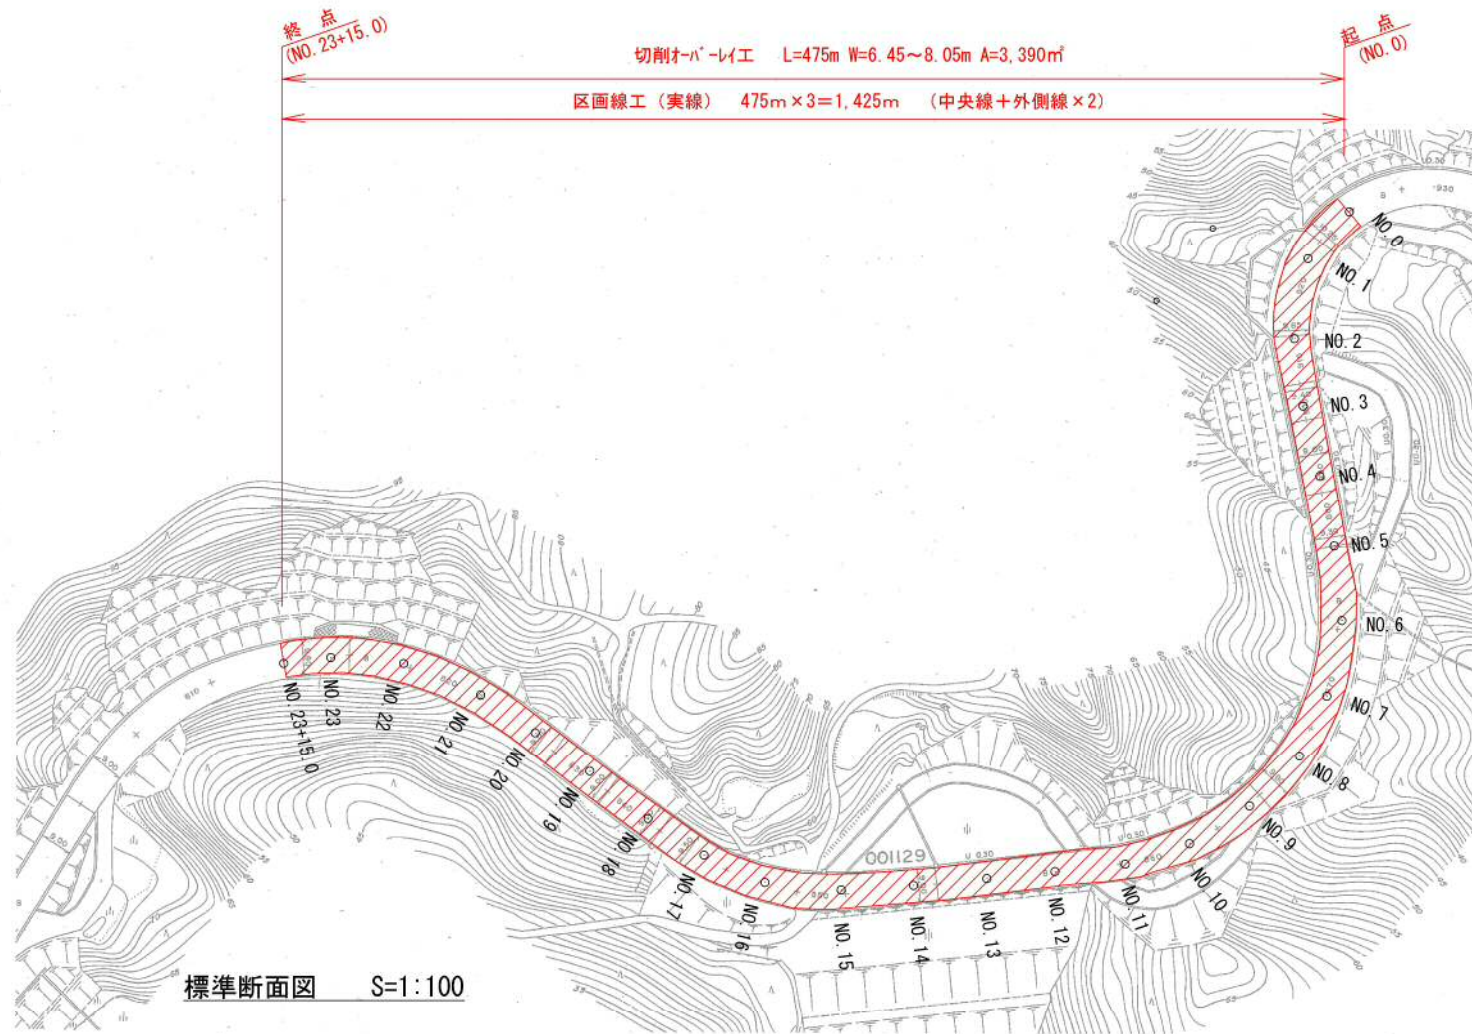

標準断面図 S=1:100

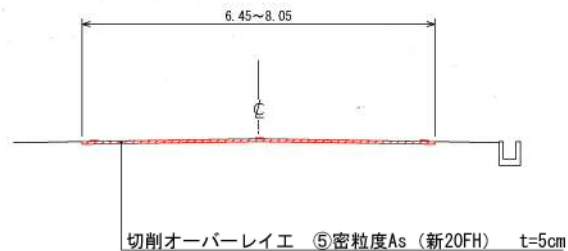

図面名称	1 / 1	縮尺	図示
工事名	市道東島小口線 (小口地内) 舗装修繕工事	課長	
図面名	平面図・標準横断面図	係長	
平成29年11月 日		設計	
新潟市秋葉区役所建設課		計	