附近見取図　S=1/2,500




工事番号	中給更8第5号		
工事名	給水管更新工事		
場所	新潟市西区五十嵐1の町　地内		
図面名	附近見取図		
縮尺	図示	図面番号	1／3 枚中
年月日	令和8年10月		


課所長		補佐		補佐		係長		設計	

新 潟 市 水 道 局

平面図①　S=1/500

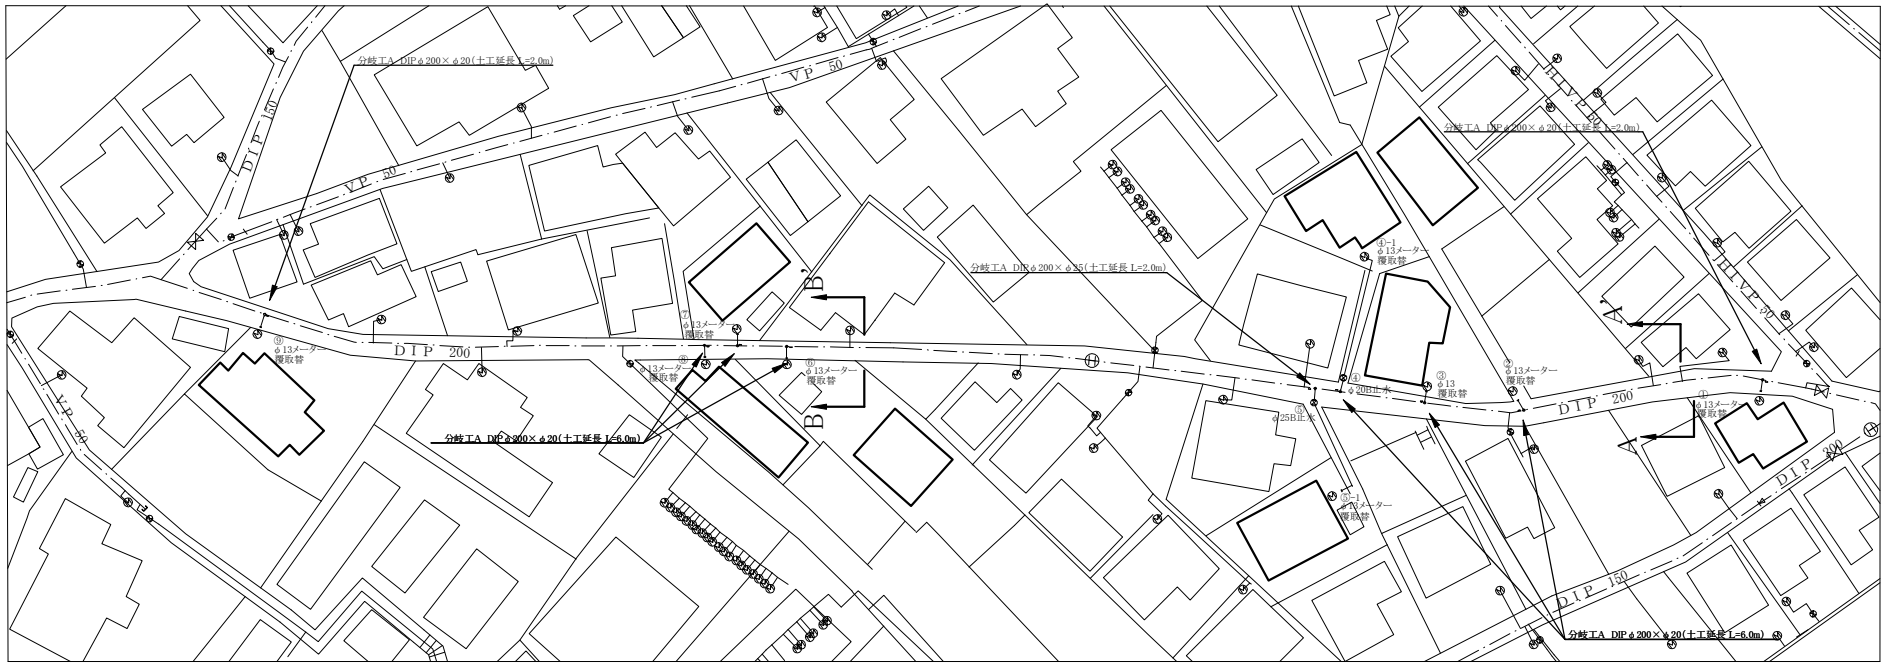

平面図②　S=1/500

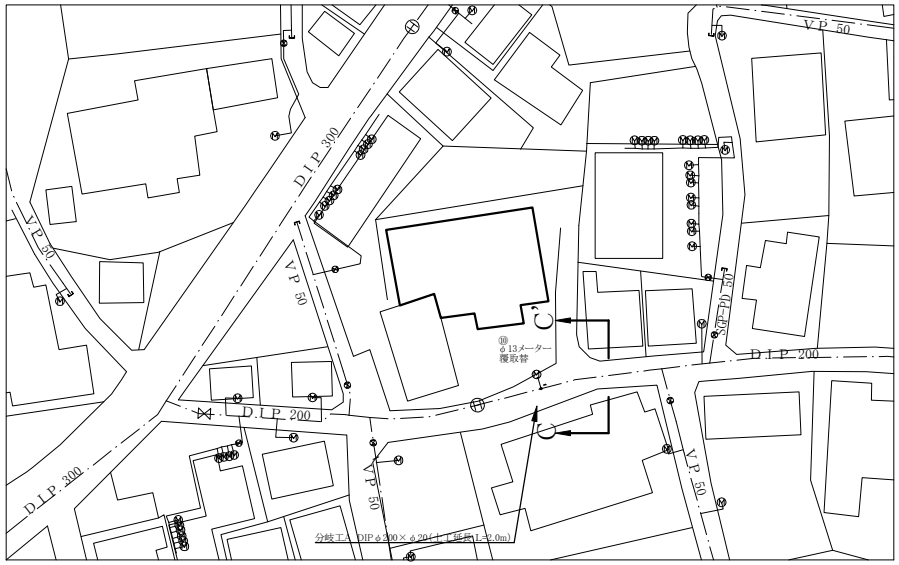


工　種	ルート名称	管　種	道路種別	施　工　条　件	土被り	昼夜	管路延長合計	再掘削延長
φ200　配水管布設工	分岐工 A	DIP	市道C断面	機械・矢板（L=2.0m）・発生土・既設管φ200 h=1.3m	1.3 m	昼	L= 20.0 m（土工延長）	—

工事番号	中給更8第5号				
工事名	給水管更新工事				
場所	新潟市西区五十嵐1の町　地内				
図面名	平面図①　平面図②				
縮尺	図示	図面番号	2／3 枚中		
年月日	令和8年10月				
課所長	補佐	補佐	係長	設計	


新　潟　市　水　道　局

横断面図　S=1/50


A－A’

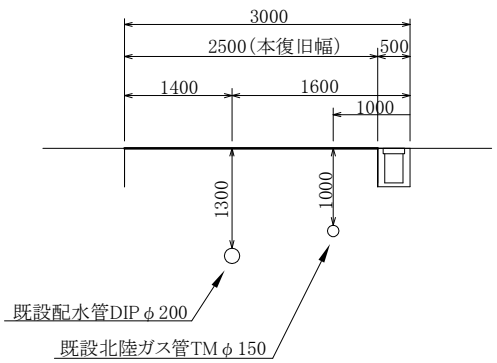

B－B’

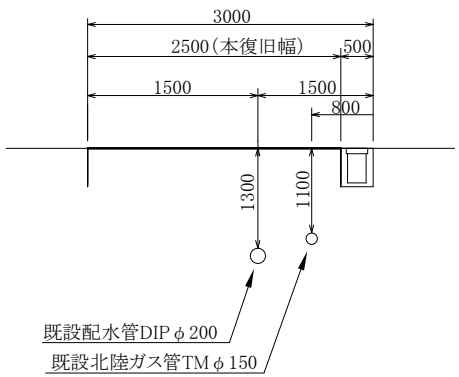


C－C’

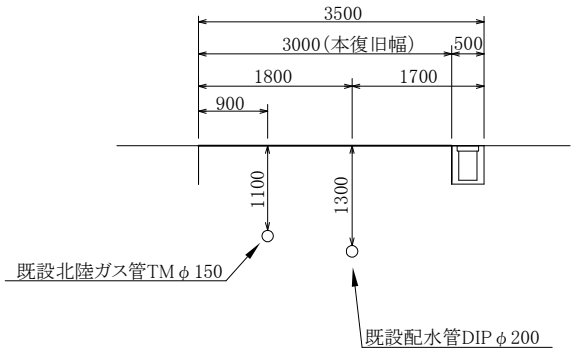


掘削断面図　S=1/50

φ200配水管布設工　分岐工A（掘削・埋戻し）1／50

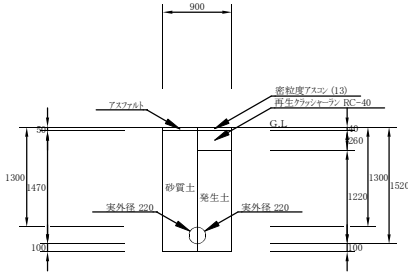

路面復旧図　S=1/10

市道C断面

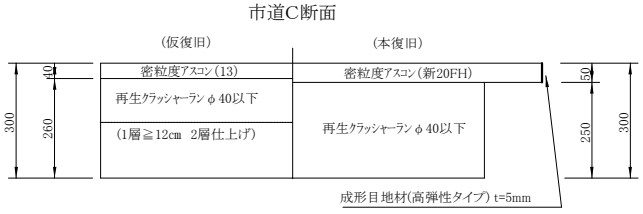

工事番号	中給更8第5号		
工事名	給水管更新工事		
場所	新潟市西区五十嵐1の町　地内		
図面名	横断面図　掘削断面図　路面復旧図		
縮尺	図示	図面番号	3／3 枚中
年月日	令和8年10月		

課所長		補佐		補佐		係長		設計	

新　潟　市　水　道　局