
附近見取図　S=1/2,500



路面復旧図　S=1/10

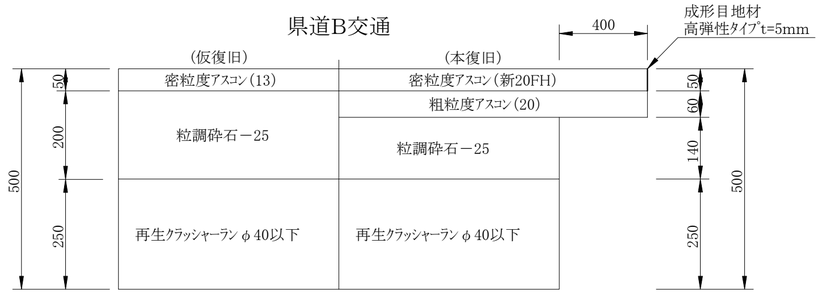


工事番号	中給更8第6号		
工事名	給水管更新工事		
場所	新潟市西区坂田　地内		
図面名	附近見取図・路面復旧図		
縮尺	1/2,500・1/10	図面番号	1 ／ 2枚中
年月日	令和8年10月		

課(所)長	補佐	補佐	係長	設計

新　潟　市　水　道　局


平面図　S=1/500

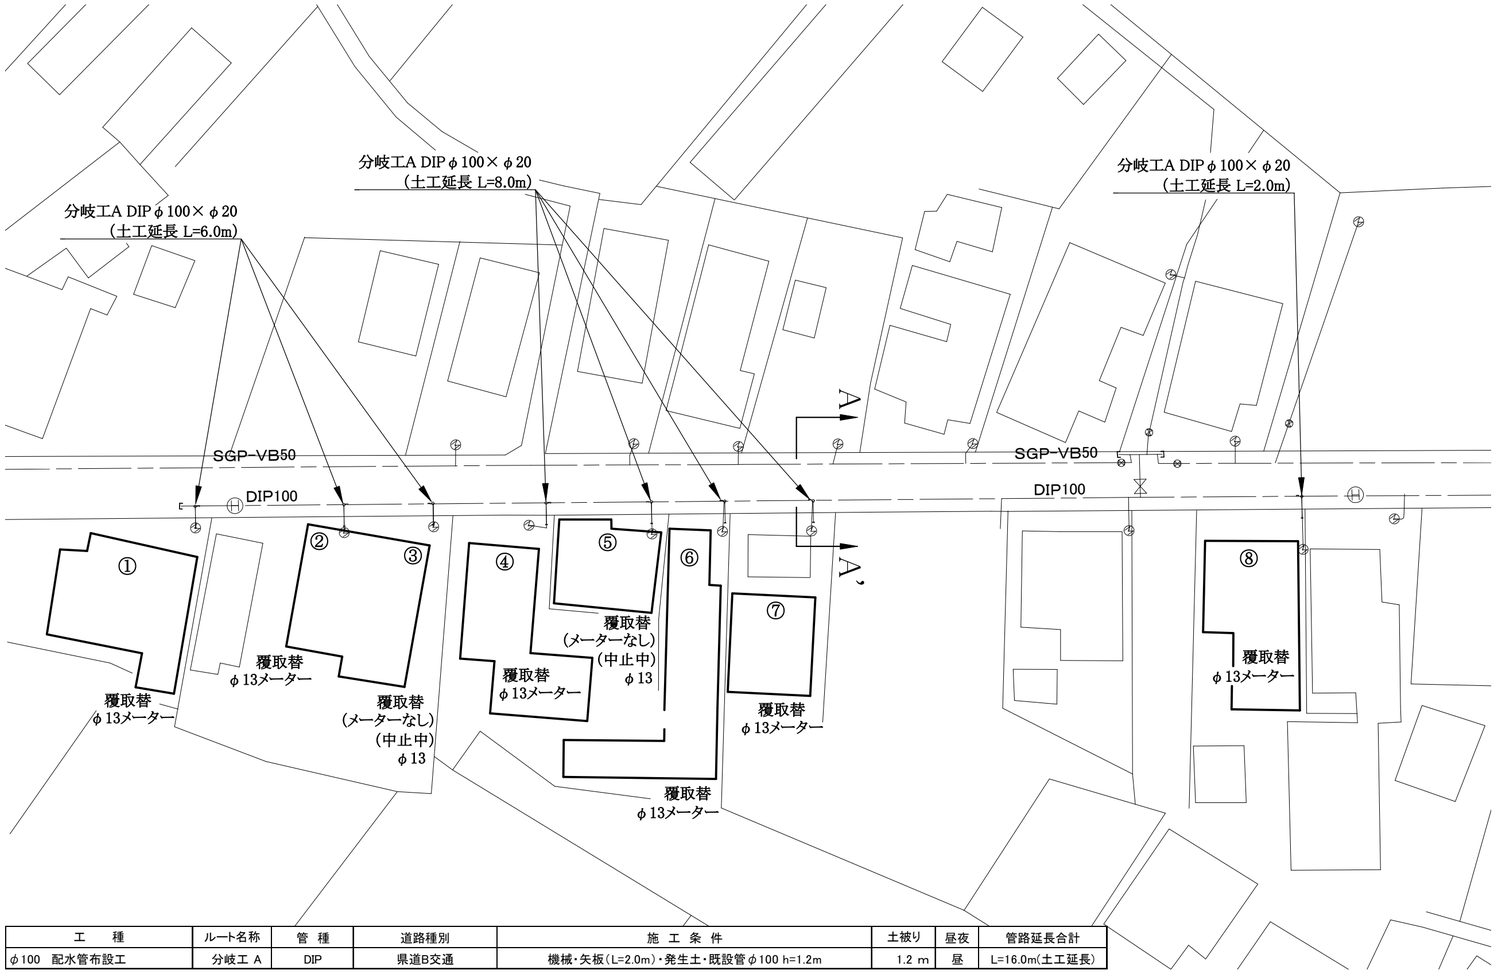

工　種	ルート名称	管　種	道路種別	施　工　条　件	土被り	昼夜	管路延長合計
φ100　配水管布設工	分岐工 A	DIP	県道B交通	機械・矢板（L=2.0m）・発生土・既設管φ100 h=1.2m	1.2 m	昼	L=16.0m(土工延長)


横断面図　S=1/50

A－A'

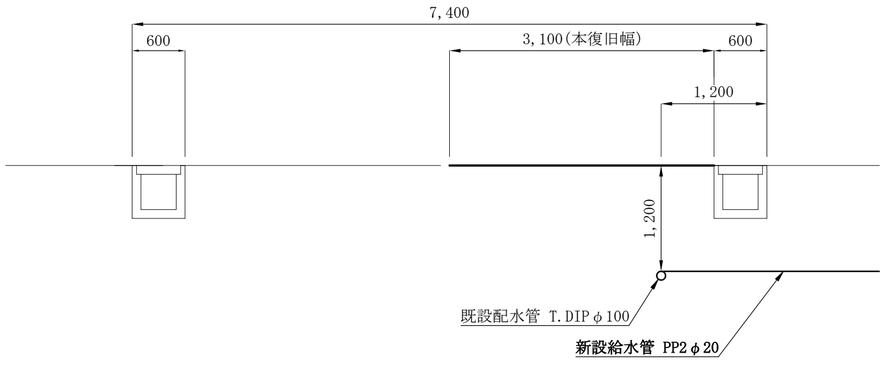

掘削断面図　S=1/50

φ100配水管布設工　分岐工A（掘削・埋戻し）1／50

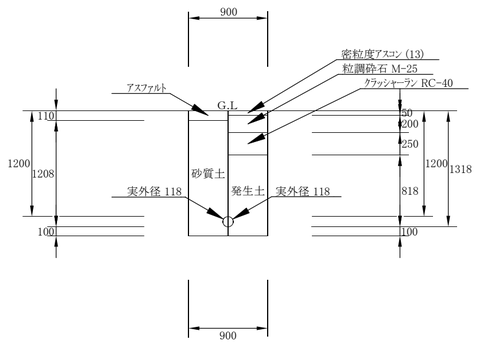

工事番号	中給更8第6号			
工事名	給水管更新工事			
場所	新潟市西区坂田　地内			
図面名	平面図・横断面図・掘削断面図			
縮尺	1/500・1/50・1/50	図面番号	2 ／ 2枚中	
年月日	令和8年10月			

課(所)長		補佐		補佐		係長		設計	

新　潟　市　水　道　局