

附近見取図　S=1/2500

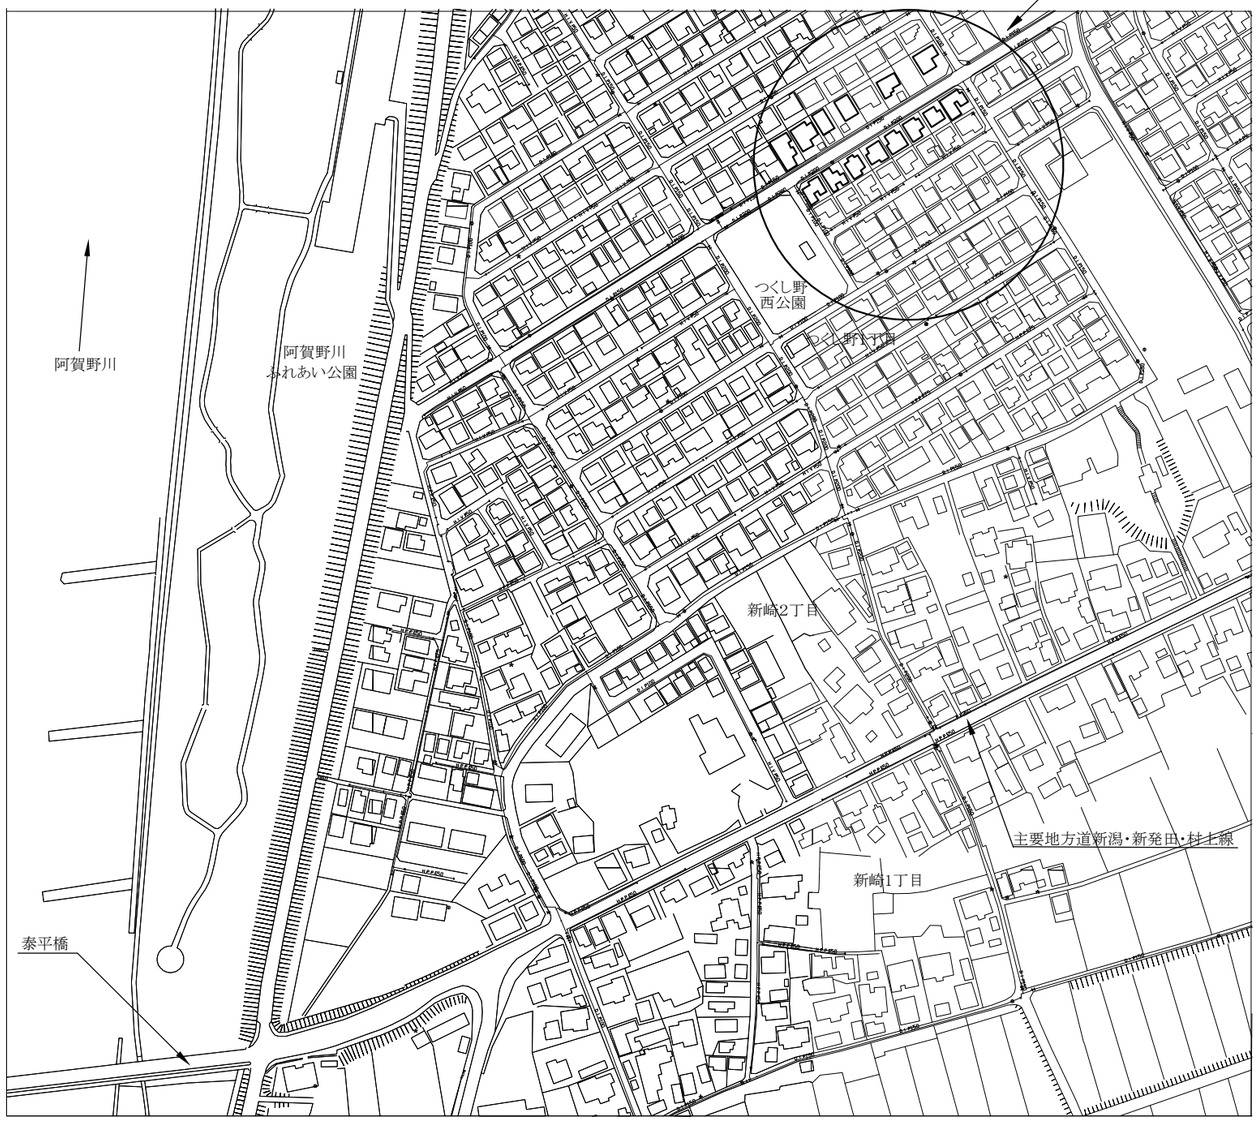


横断面図　S=1/50

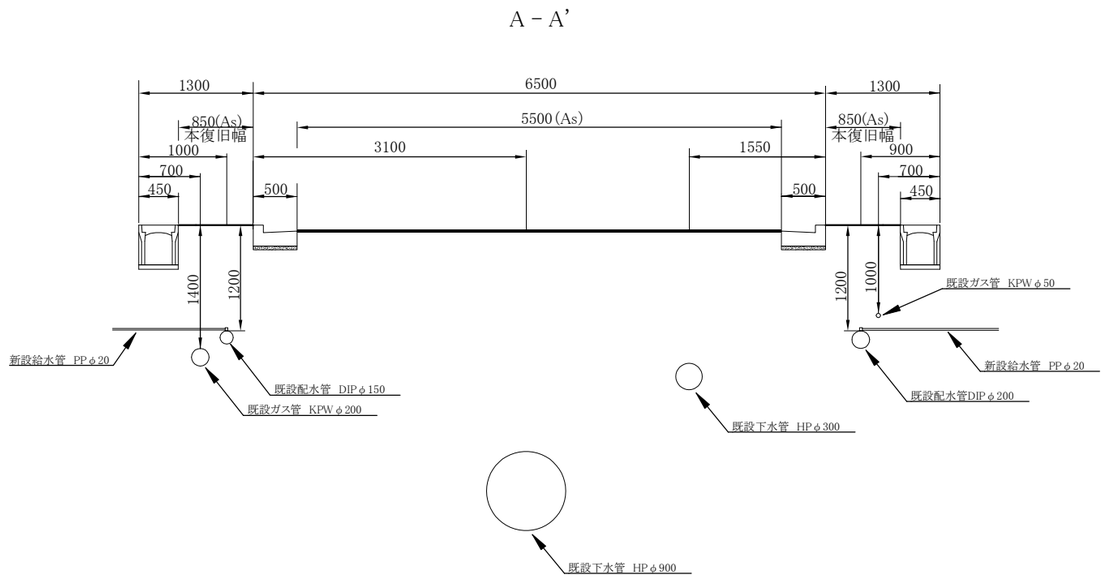


掘削断面図　S=1/50

φ200配水管布設工　01: 分岐工A（掘削・埋戻し）1／50

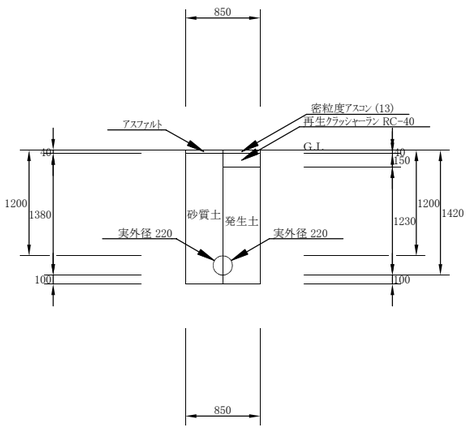


φ150配水管布設工　01: 分岐工B（掘削・埋戻し）1／50

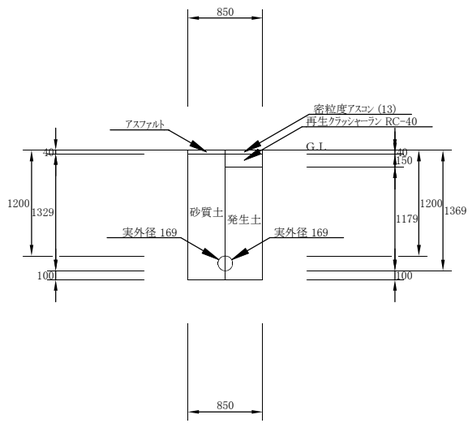

路面復旧図　S=1/10

市 道　歩道(アスファルト道)

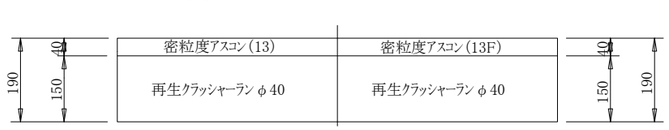

工事番号	北給更8第4号		
工事名	給水管更新工事		
場所	新潟市北区つくし野1丁目　地内		
図面名	附近見取図・横断面図・掘削断面図・路面復旧図		
縮尺	図示	図面番号	1／2枚中
年月日	令和8年10月		

課(所)長		補佐		補佐		係長		設計	

新　潟　市　水　道　局

平面図　S=1/500



分岐工A		
番号	給水区分	備考
①	φ20（φ16）メーター	流量制御装置付ガスケット交換・φ20分水栓キャップ
②	φ13メーター	メーター取替・φ20分水栓キャップ
③	φ13メーター	メーター取替・φ20分水栓キャップ
④	φ13メーター	メーター取替・φ20分水栓キャップ
⑤	φ13メーター	メーター取替・φ20分水栓キャップ
⑥	φ20（φ16）メーター	流量制御装置付ガスケット交換・φ20分水栓キャップ
⑦	φ20（φ16）メーター	流量制御装置付ガスケット交換・φ20分水栓キャップ
⑧	φ13メーター	メーター取替・φ20分水栓キャップ

分岐工B		
番号	給水区分	備考
⑨	φ20（φ16）メーター	流量制御装置付ガスケット交換・φ20分水栓キャップ
⑩	φ20メーター	メーター取替・φ20分水栓キャップ
⑪	宅地内接続	PPφ20接続・φ20分水栓キャップ
⑫	φ20（φ16）メーター	覆取替・流量制御装置付ガスケット交換・φ20分水栓キャップ
⑬	φ13メーター	メーター取替・φ20分水栓キャップ
⑭	φ20（φ16）メーター	流量制御装置付ガスケット交換・φ20分水栓キャップ

工種	ルート名称	管種	道路種別	施工条件	土被り	昼夜	管路延長合計	再掘削延長
φ200配水管布設工	分岐工A	DIP	市道歩道	機械・矢板（2.0m）・発生土	1.2m	昼	L=16.0m（土工延長）	－
φ150配水管布設工	分岐工B	DIP	市道歩道	機械・矢板（2.0m）・発生土	1.2m	昼	L=12.0m（土工延長）	－

工事番号	北給更8第4号		
工事名	給水管更新工事		
場所	新潟市北区つくし野1丁目　地内		
図面名	平面図		
縮尺	図示	図面番号	2／2枚中
年月日	令和8年10月		

課(所)長		補佐		補佐		係長		設計	

新潟市水道局