



# 平面図 S=FREE

施工延長 L=134.0m 舗装打換え工 A=1,070m<sup>2</sup> 区画線工 一式

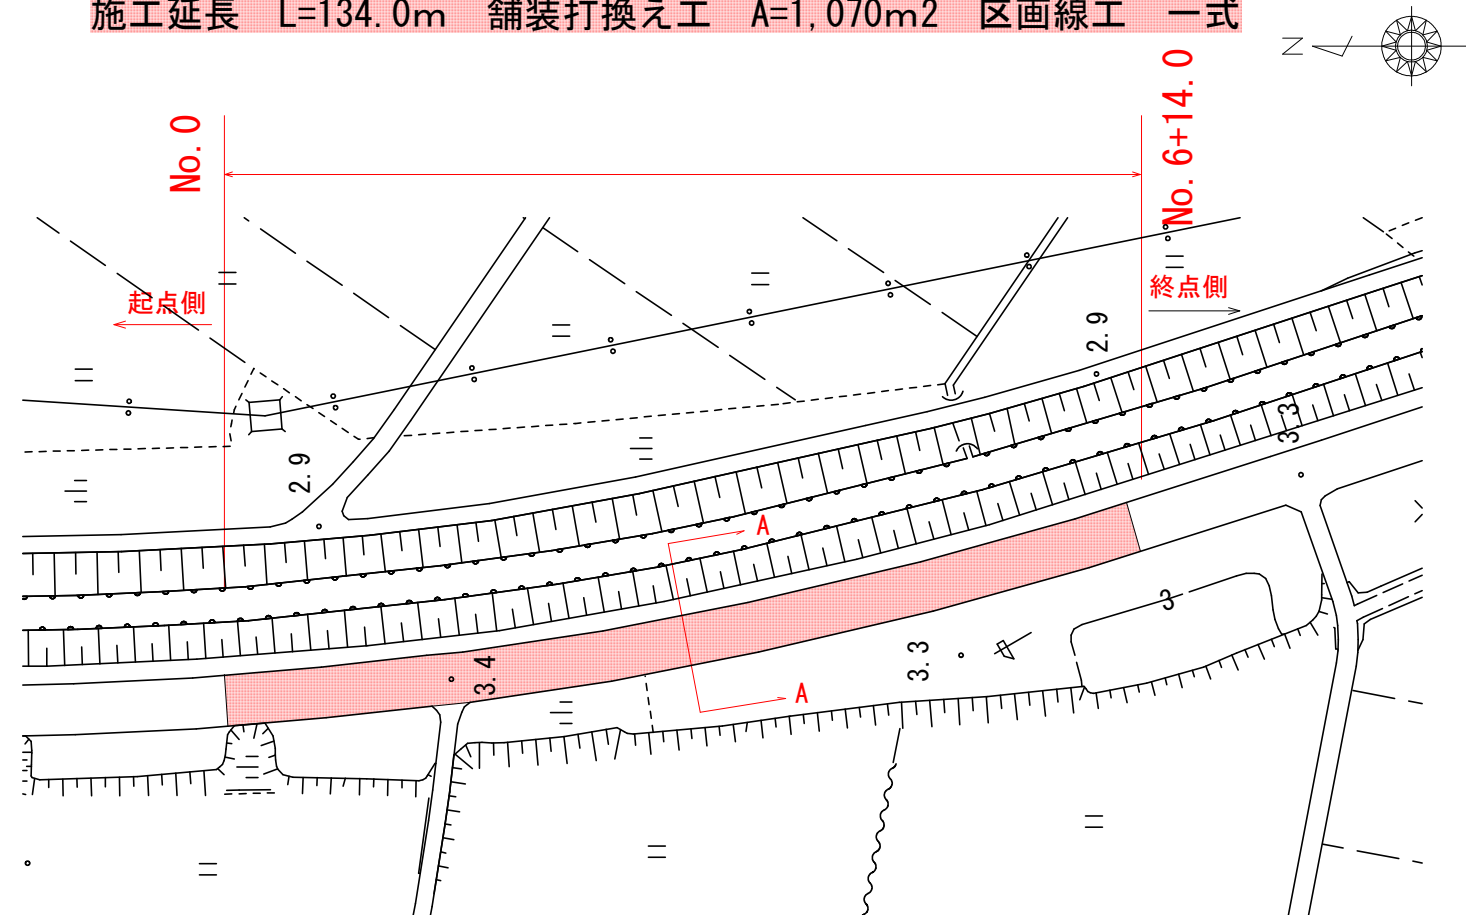

# 標準断面図 S=FREE

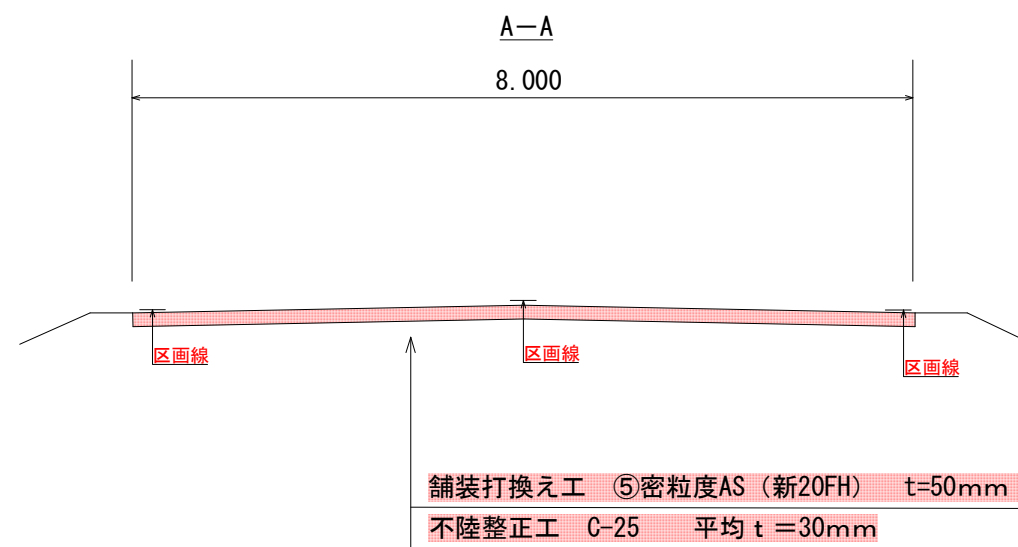

|       |                  |      |     |
|-------|------------------|------|-----|
| 工事名   | 市道新津1-79号線舗装修繕工事 |      |     |
| 図面名   | 平面図 標準断面図        |      |     |
| 作成年月日 | _____            |      |     |
| 縮 尺   | 図 示              | 図面番号 | 1/1 |
| 会社名   |                  |      |     |
| 事業者名  | 新潟市秋葉区建設課        |      |     |