



平面図 S=FREE

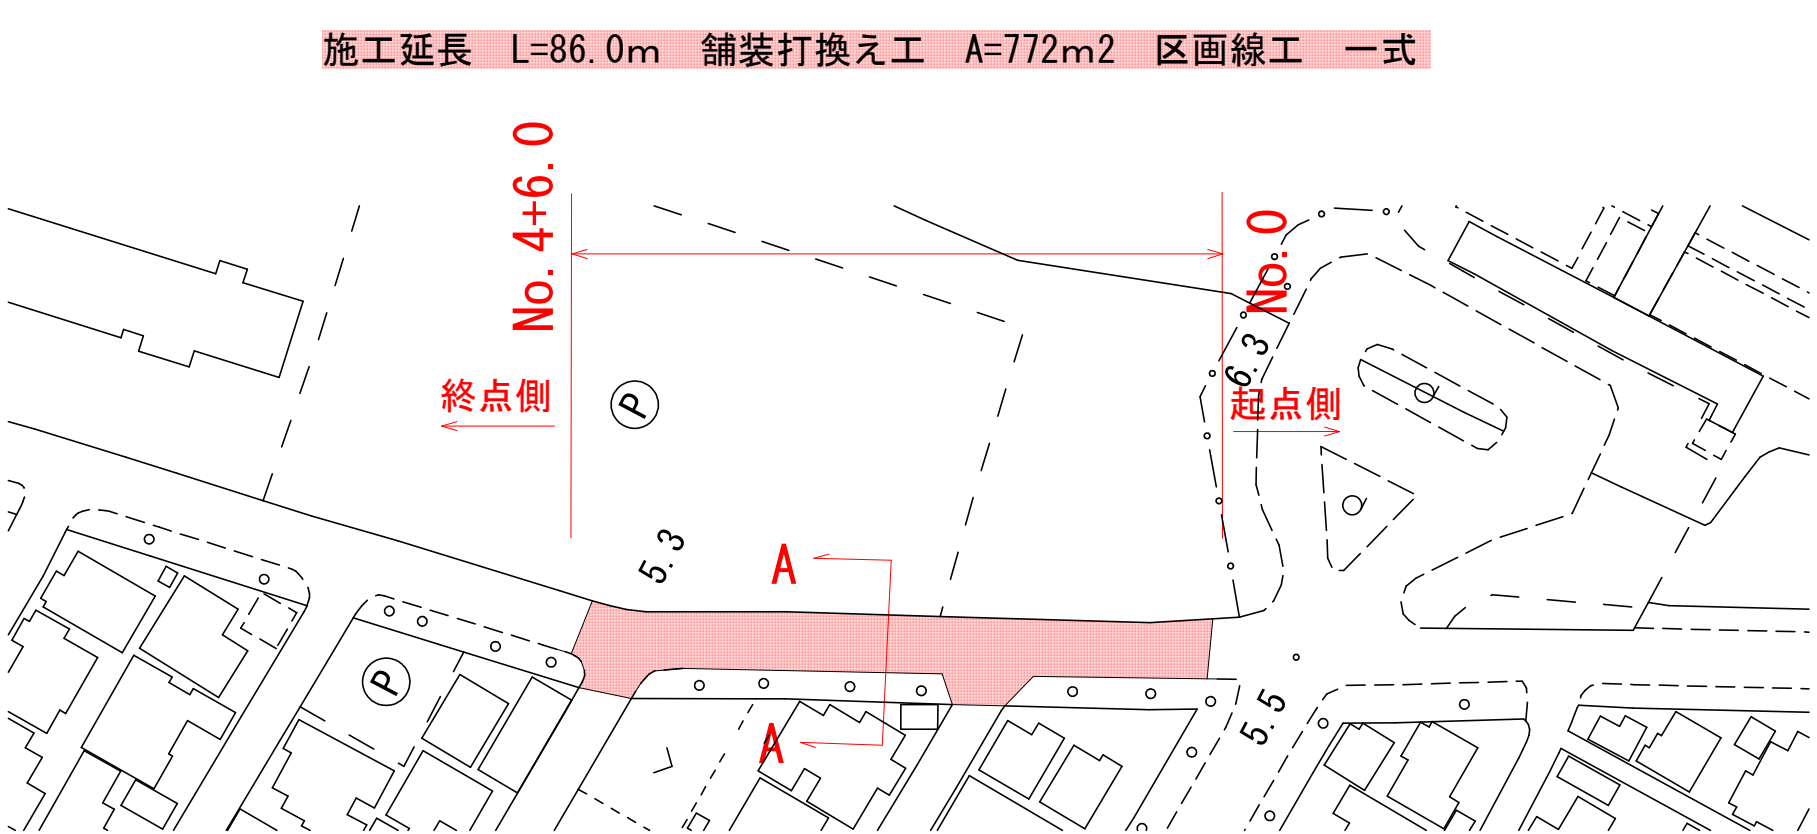

標準断面図 S=FREE

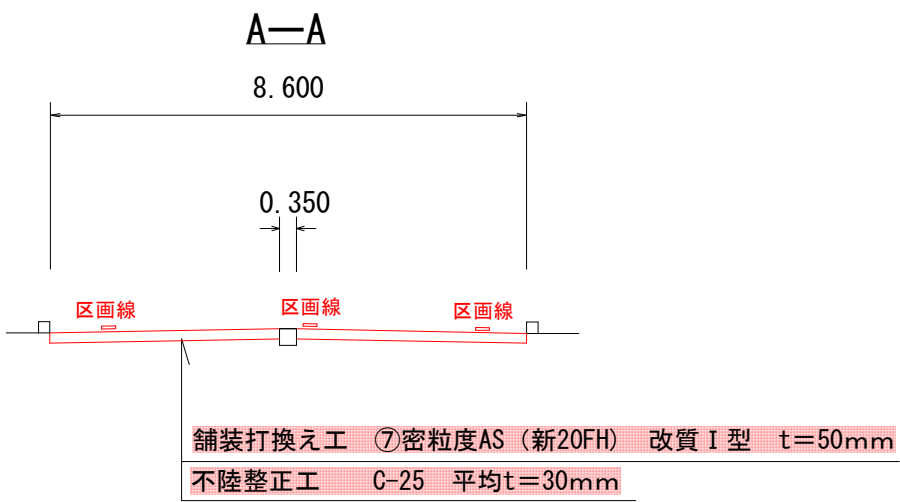

工事名	市道新津1-446号線舗装修繕工事		
図面名	平面図 標準断面図		
作成年月日			
縮 尺	図 示	図面番号	1/1
会社名			
事業者名	新潟市秋葉区建設課		