





電動開閉機構造図 S=FREE

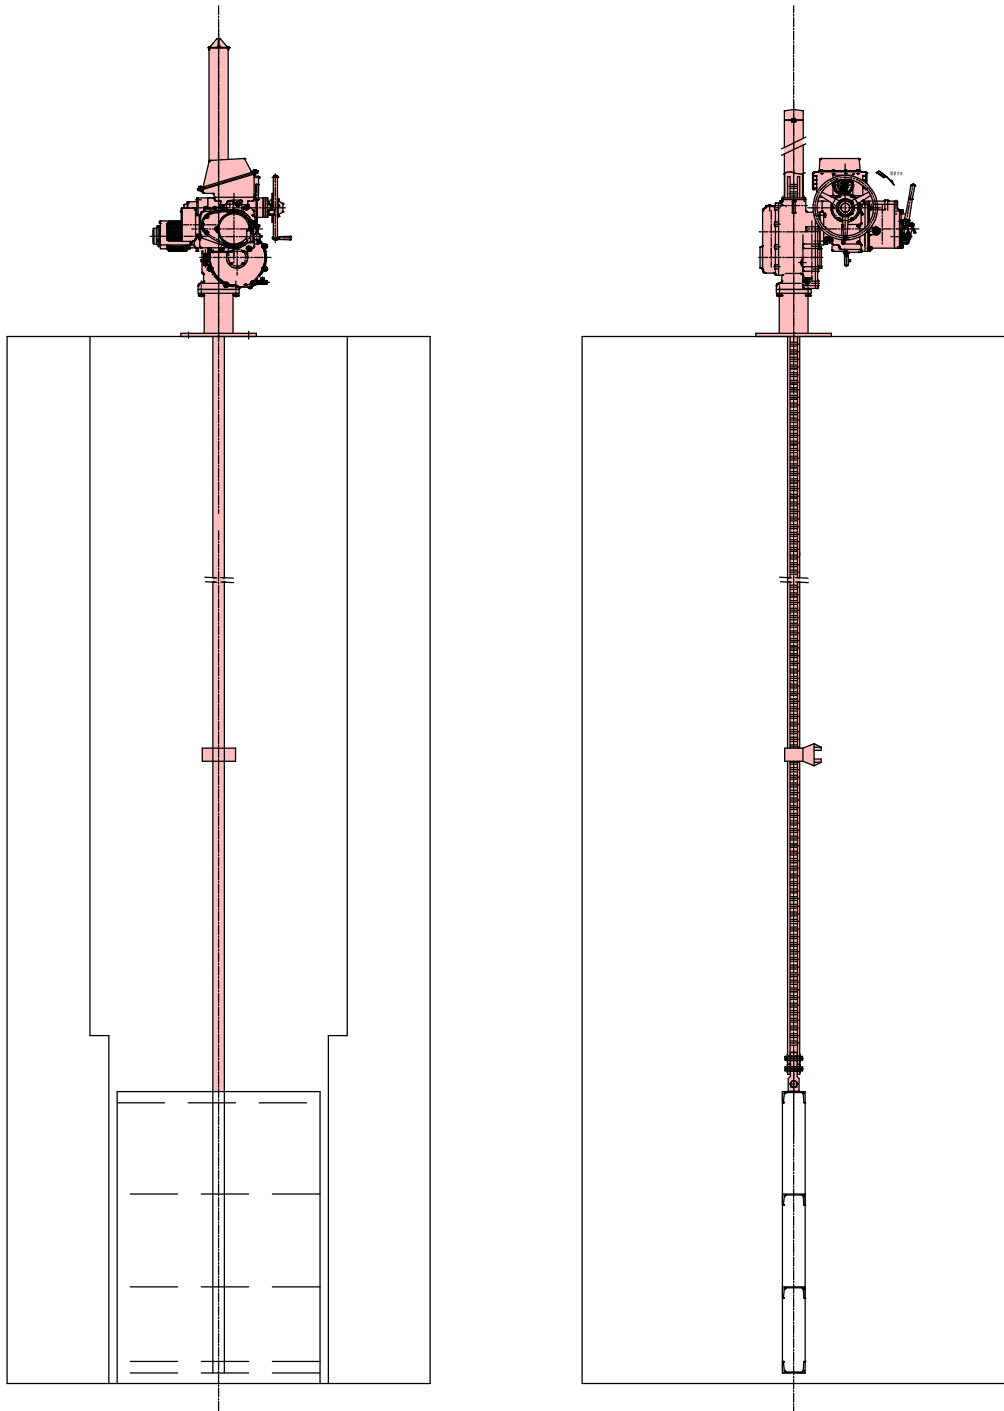

電動開閉機詳細図 S=FREE

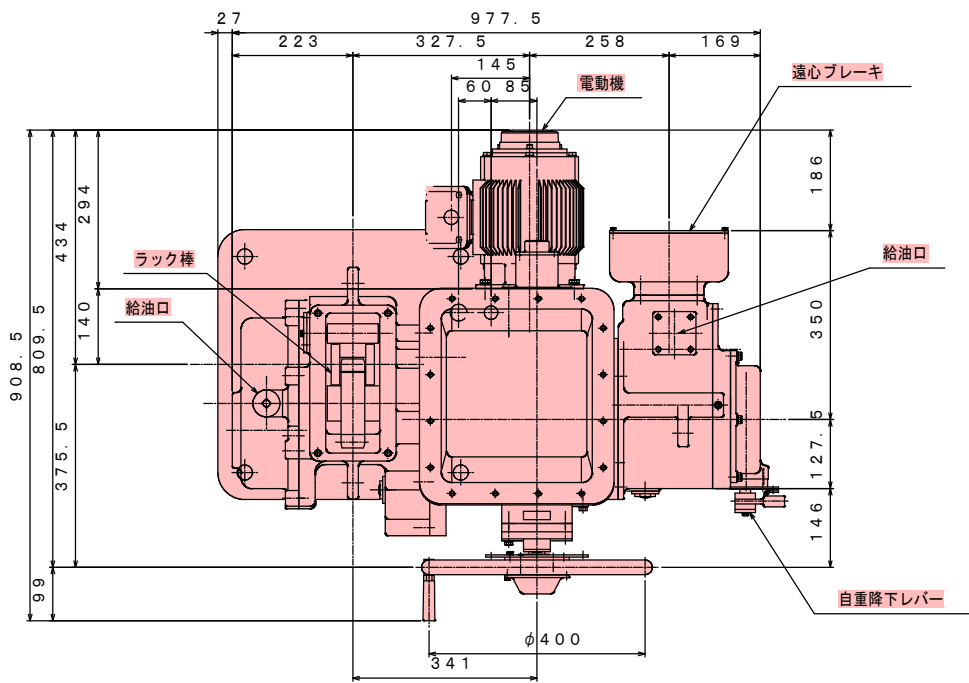

開閉装置仕様		
型式		
設置数	1台	
揚程	1.8m	
開閉許容荷重	30.0kN	
開閉速度		
ラック棒	30kN用 1本 (L=10.0m)	
電動機仕様	型式	
	出力	0.4kW-6P
	回転数	
	定格	
	電源	200V, 50HZ
	絶縁	

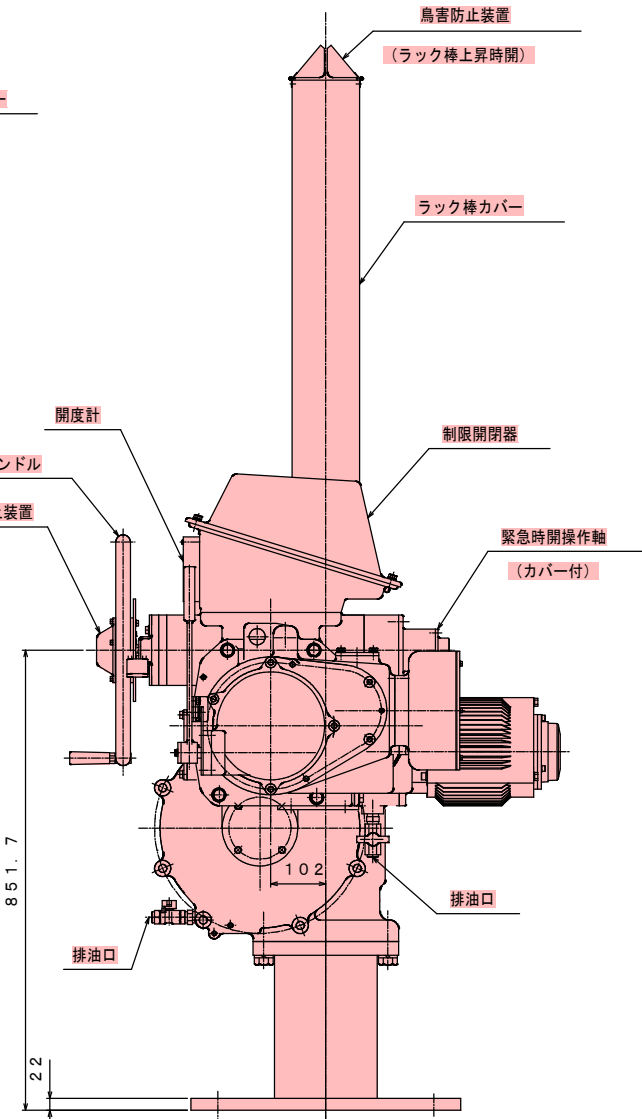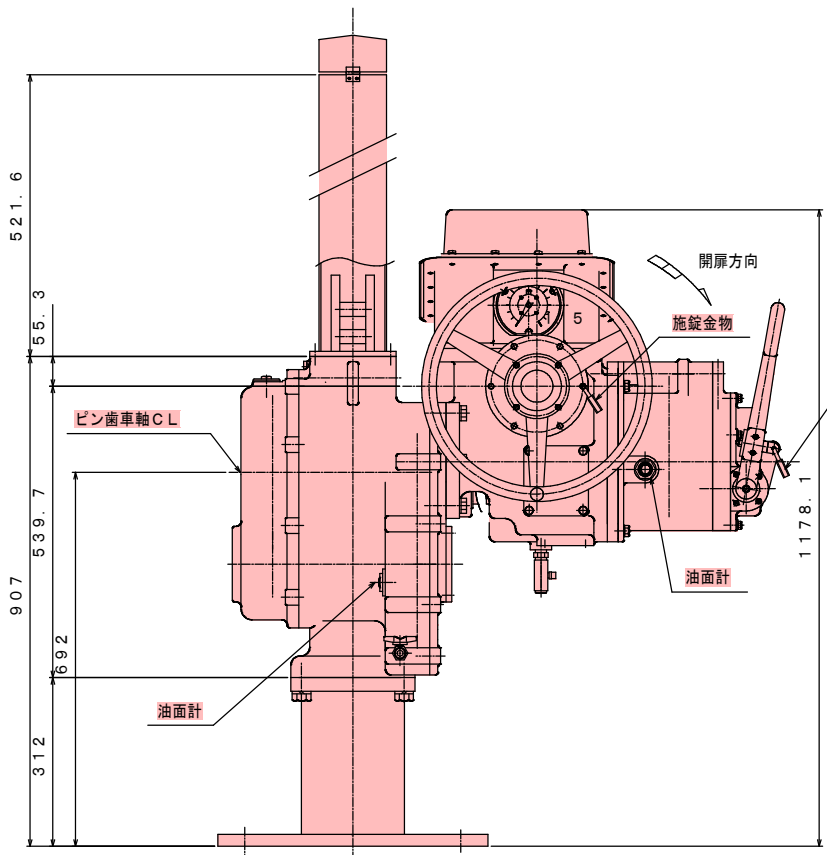

工事名	秋建第115号 金屋排水機場電動開閉機更新工事		
図面名	電動開閉機構造図・詳細図		
作成年月日			
縮尺	図示	図面番号	1/1
会社名			
事業者名	新潟市秋葉区建設課		