
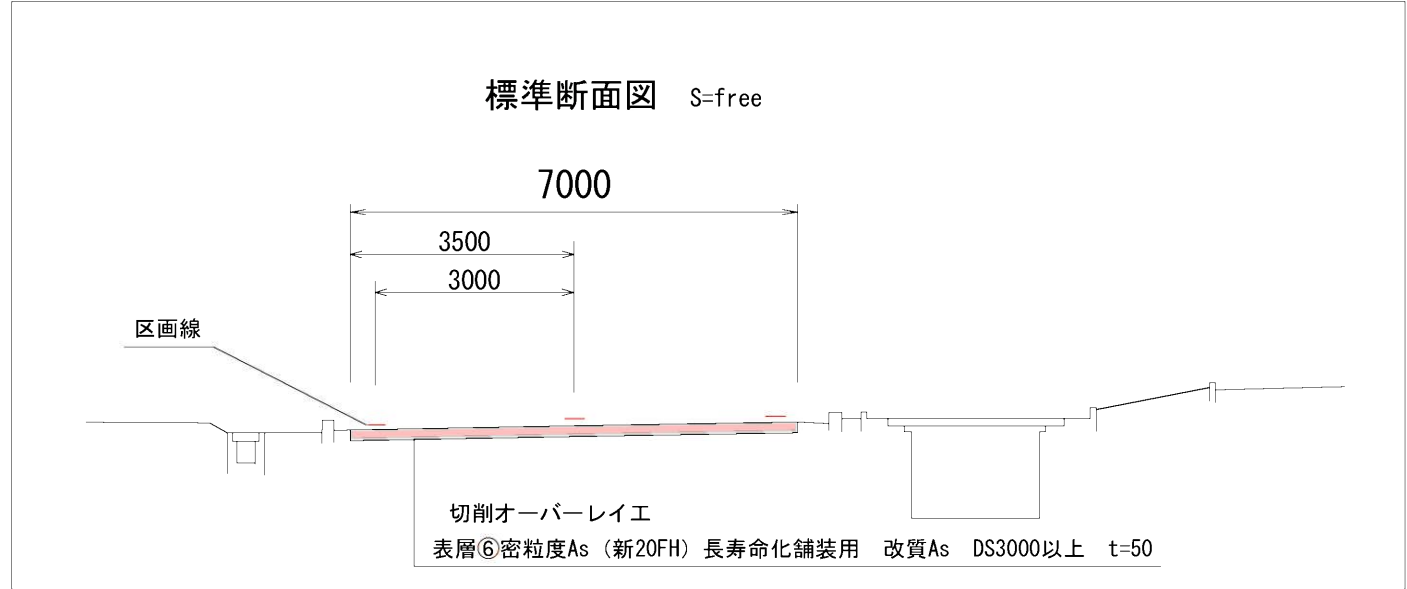


平面図 S=free

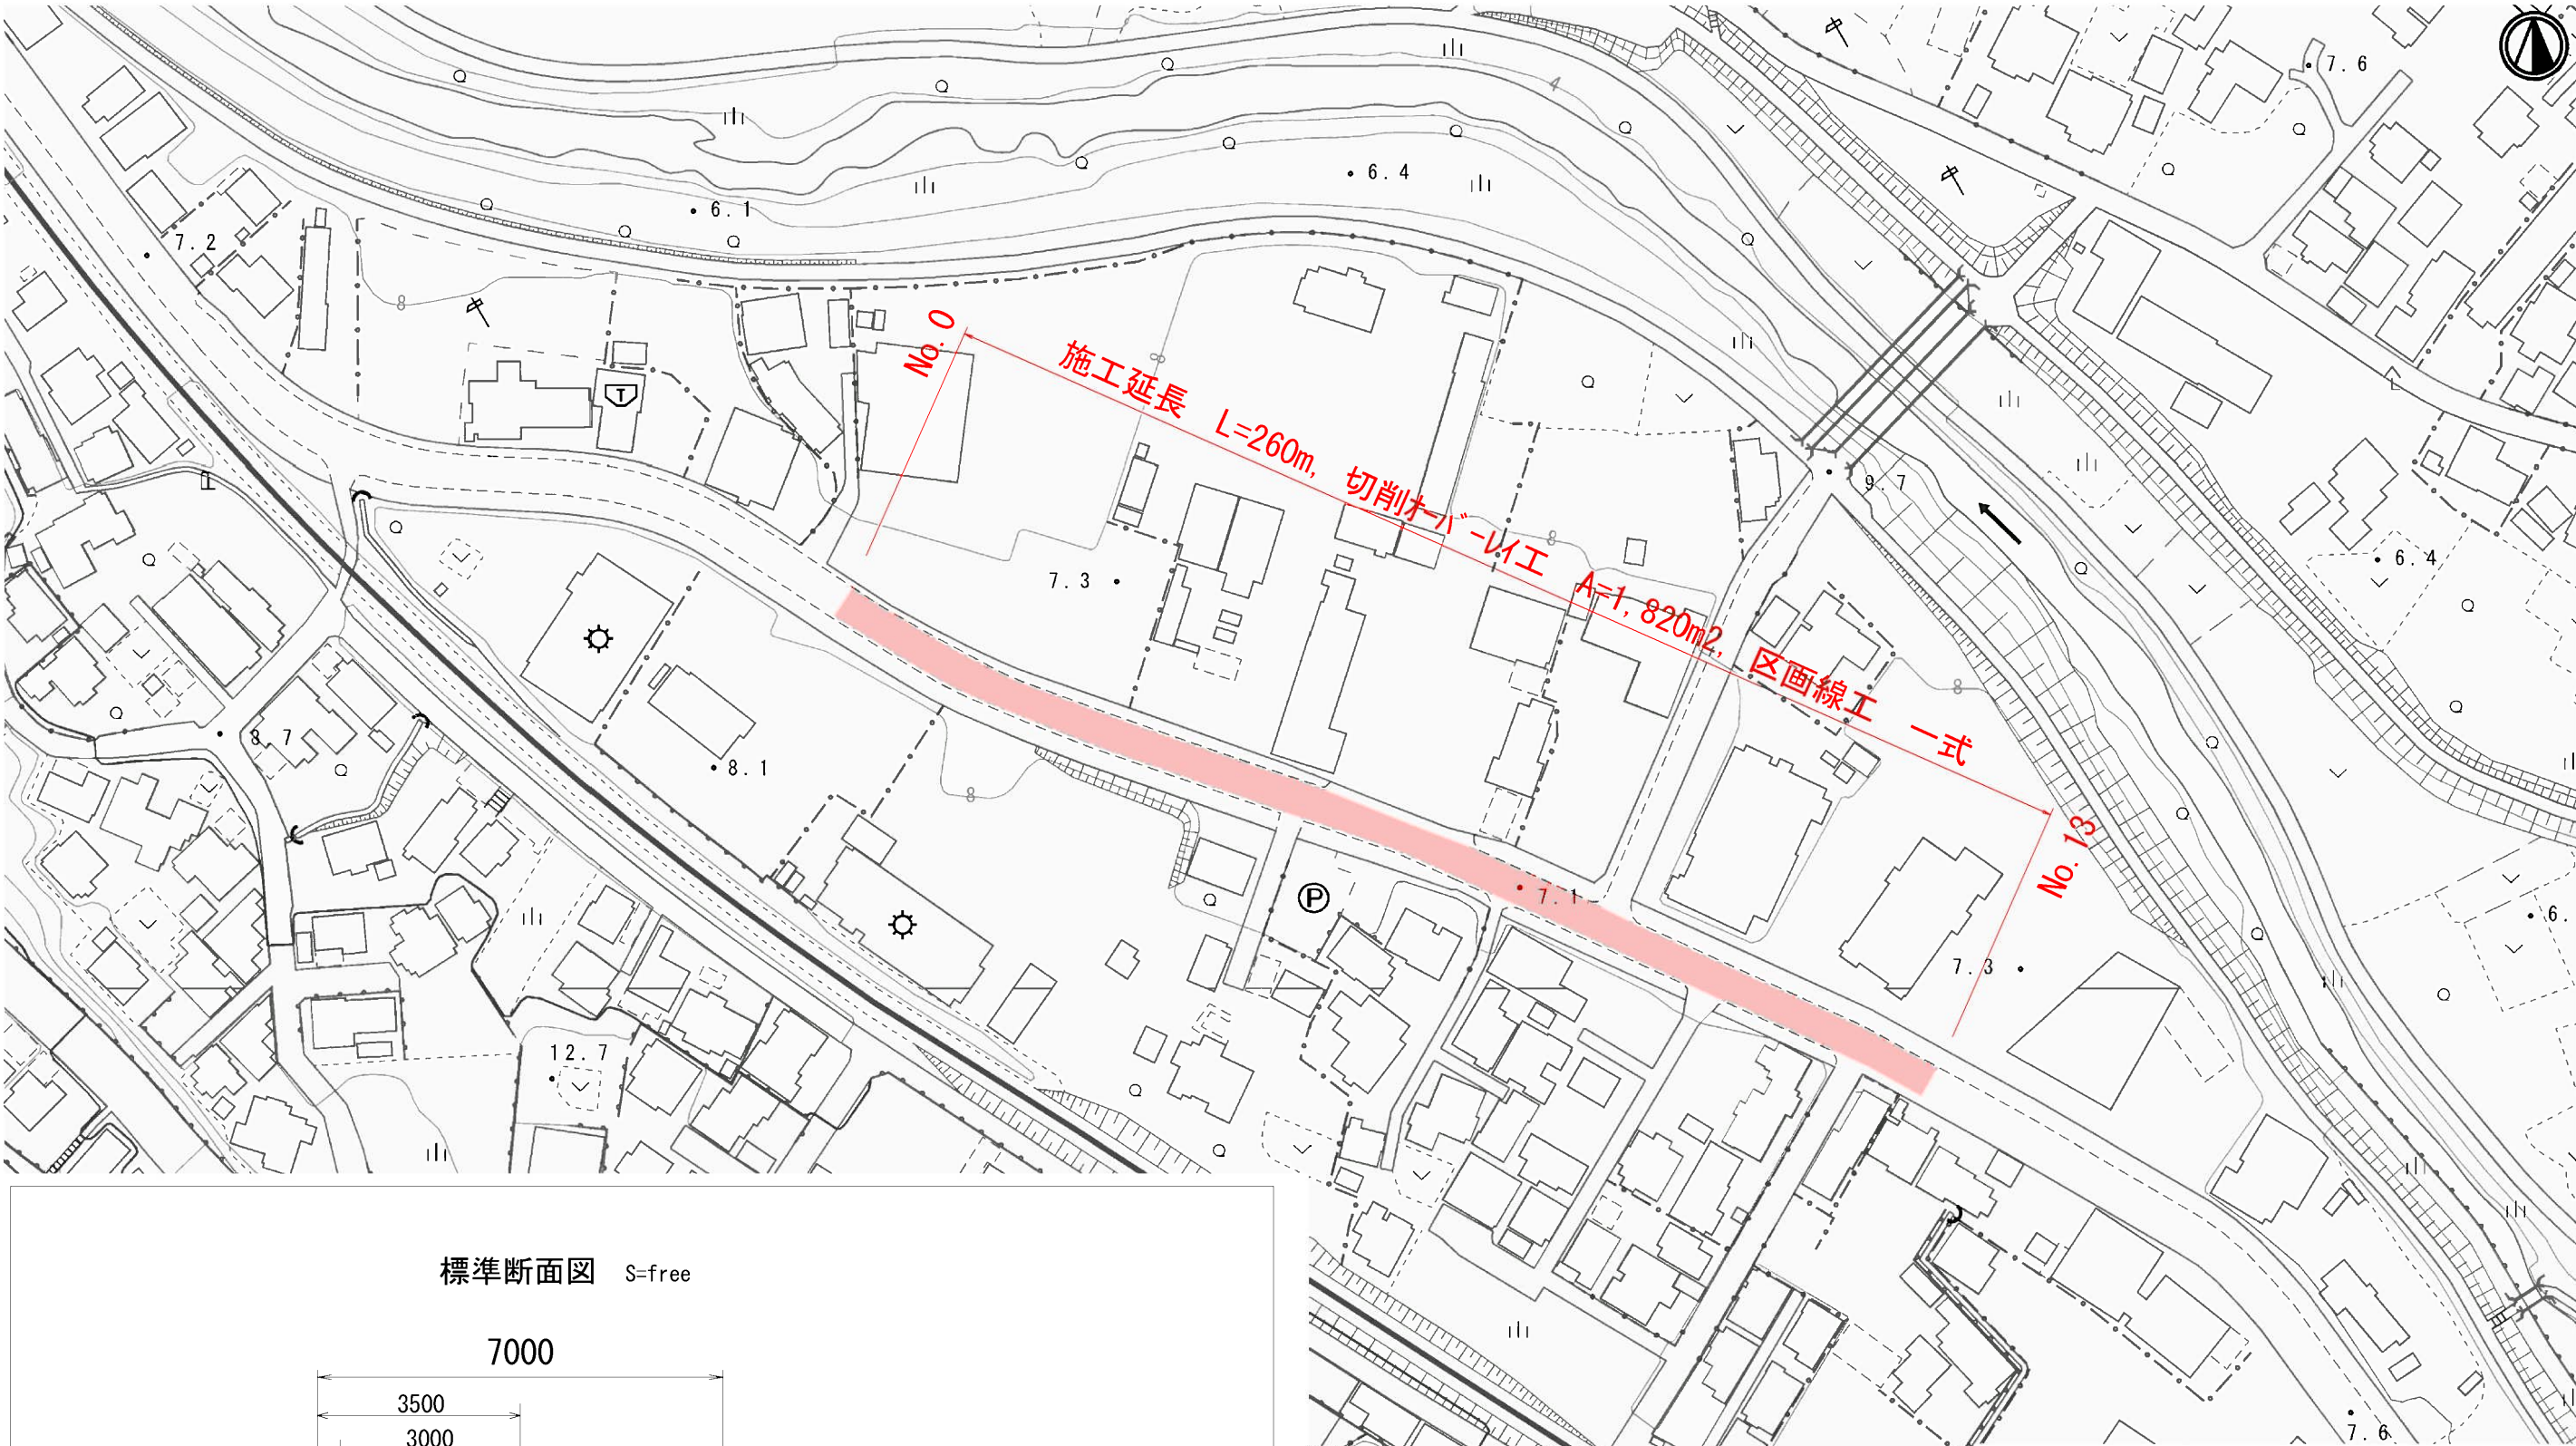

工事名	主要地方道新津村松線（滝谷町地内）舗装修繕工事		
工事場所	新潟市	秋葉区	滝谷町 地内
図面名	平面図	標準断面図	
縮 尺	FREE	図面番号	
新 潟 市 秋 葉 区 役 所 建 設 課			