



秋建第123号 市道本町第2号線消雪パイプ更新工事

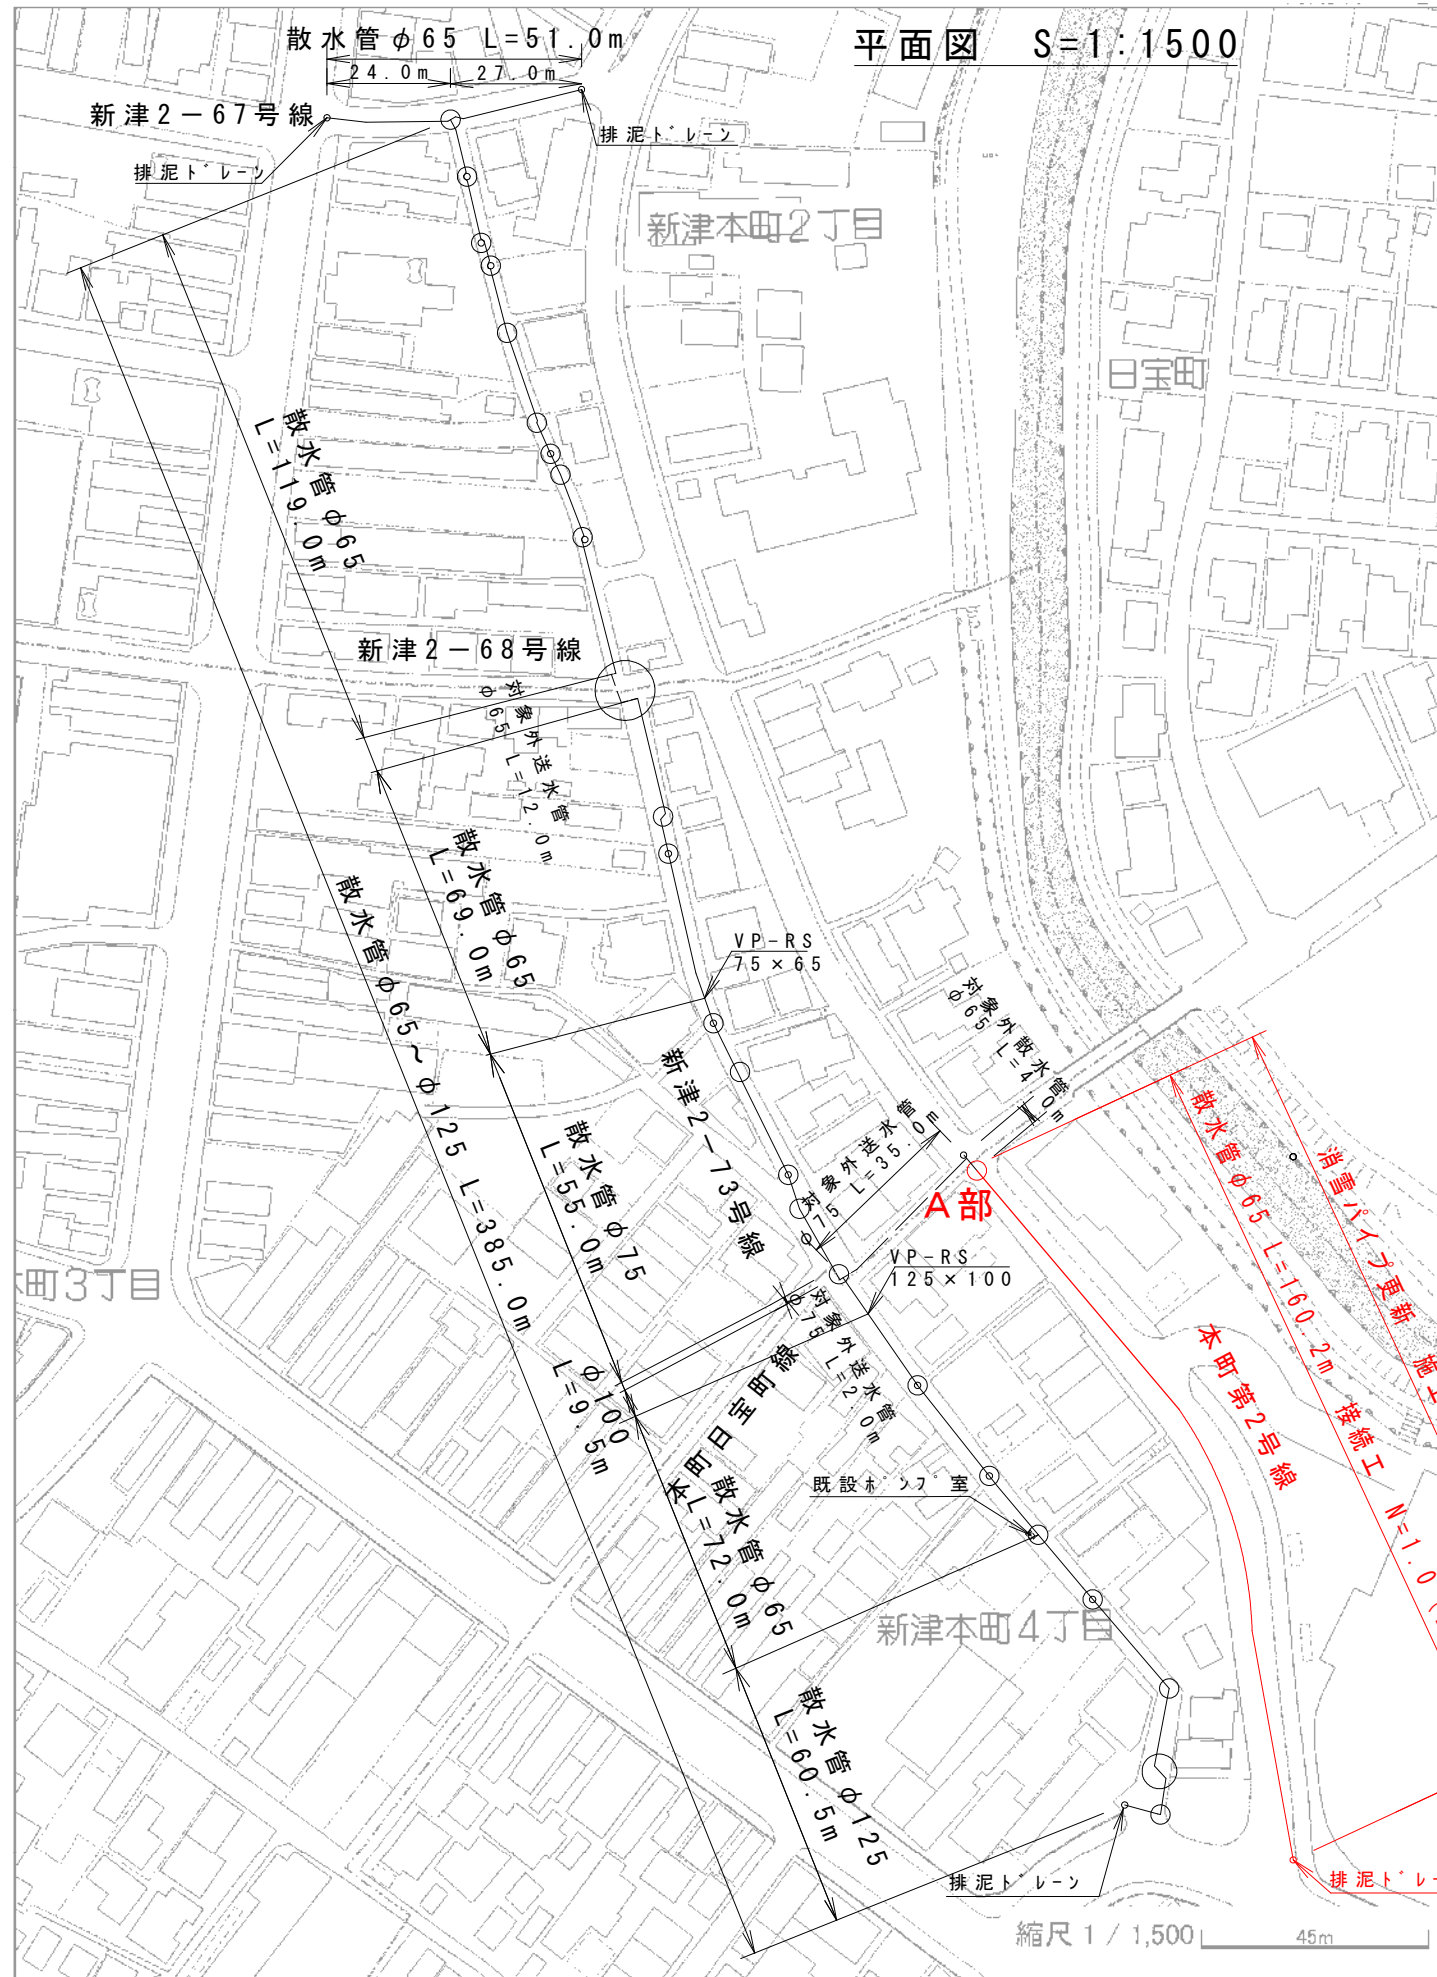


散水フ°レキャストフ°ロック図 S=1:40

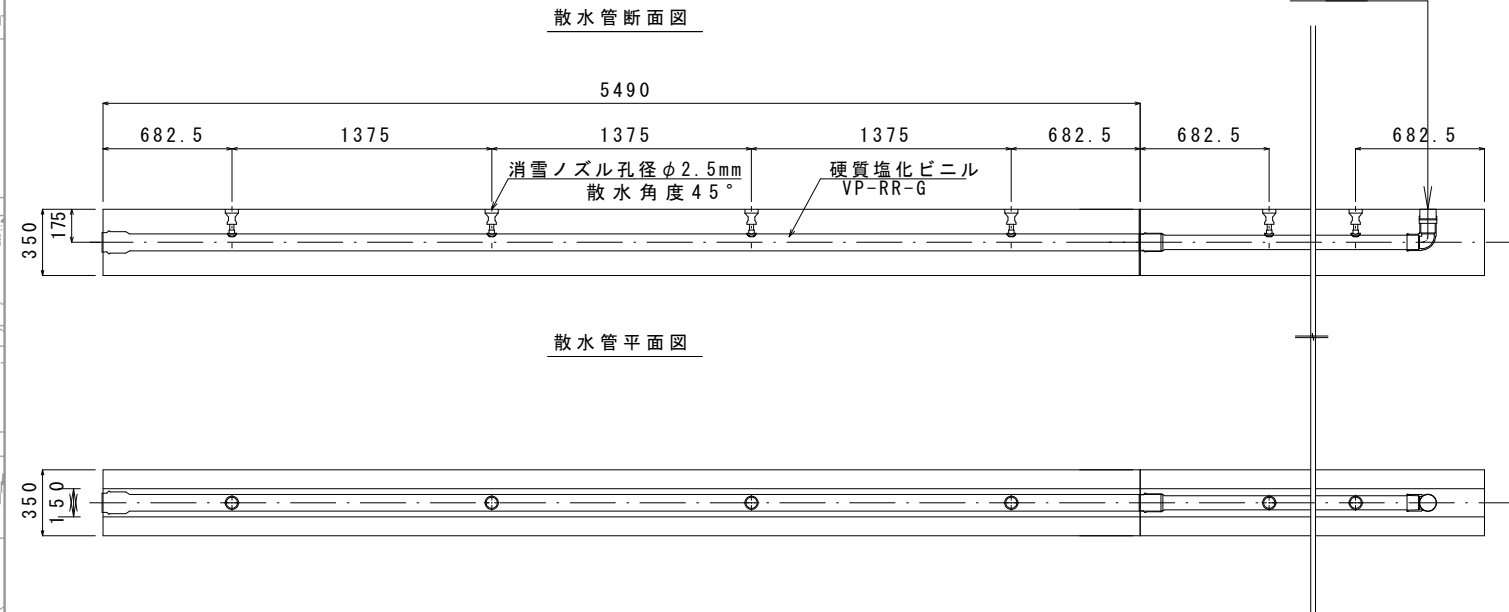


標準断面図 S=1:30

散水プレキャストシングルブロック

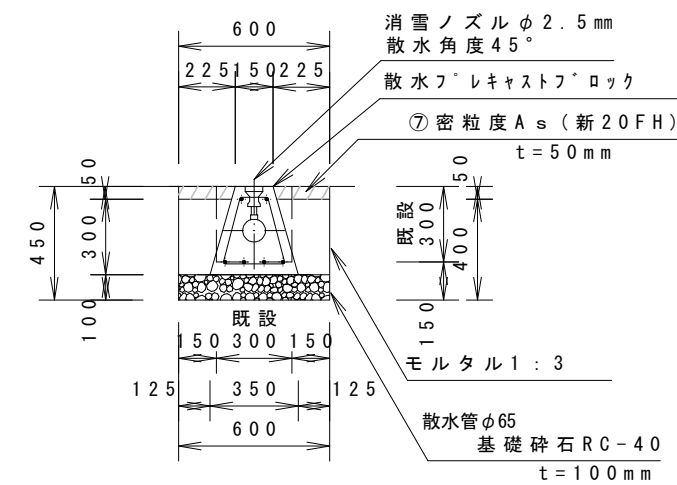

設計輪荷重	50 kN
コンクリート設計基準強度	40 N / mm ²


現場打設散水管

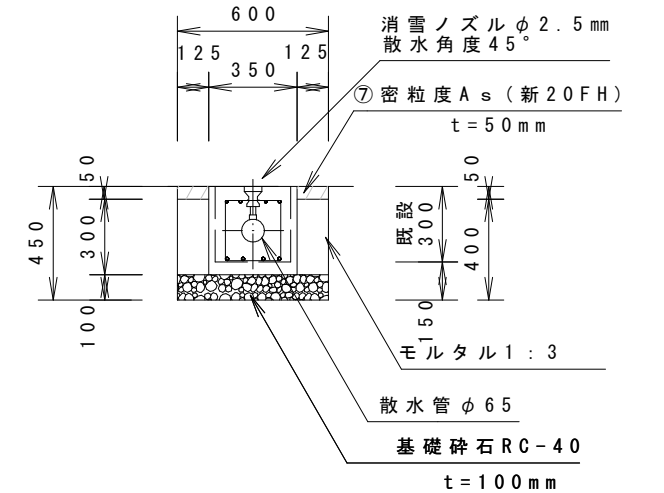

設計輪荷重	50 kN
コンクリート設計基準強度	30 N / mm ²

A 部 詳 細 図 S=1:30

本町第2号線

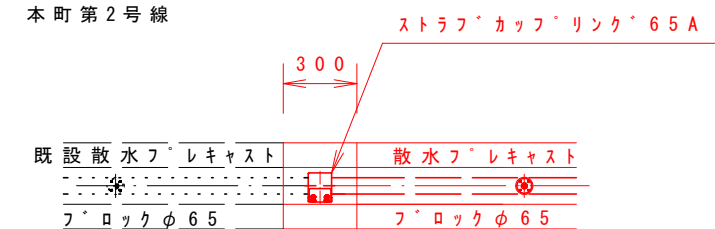

委託名	秋建第123号 市道本町第2号線消雪パイプ更新工事		
図面名	消雪パイプ構造図		
作成年月日			
縮 尺	図 示	図面番号	1/1
会社名			
事業者名	新潟市 秋葉区役所建設課		