


位置図

令和8年度 秋建第2号 古津子成場線道路改良工事

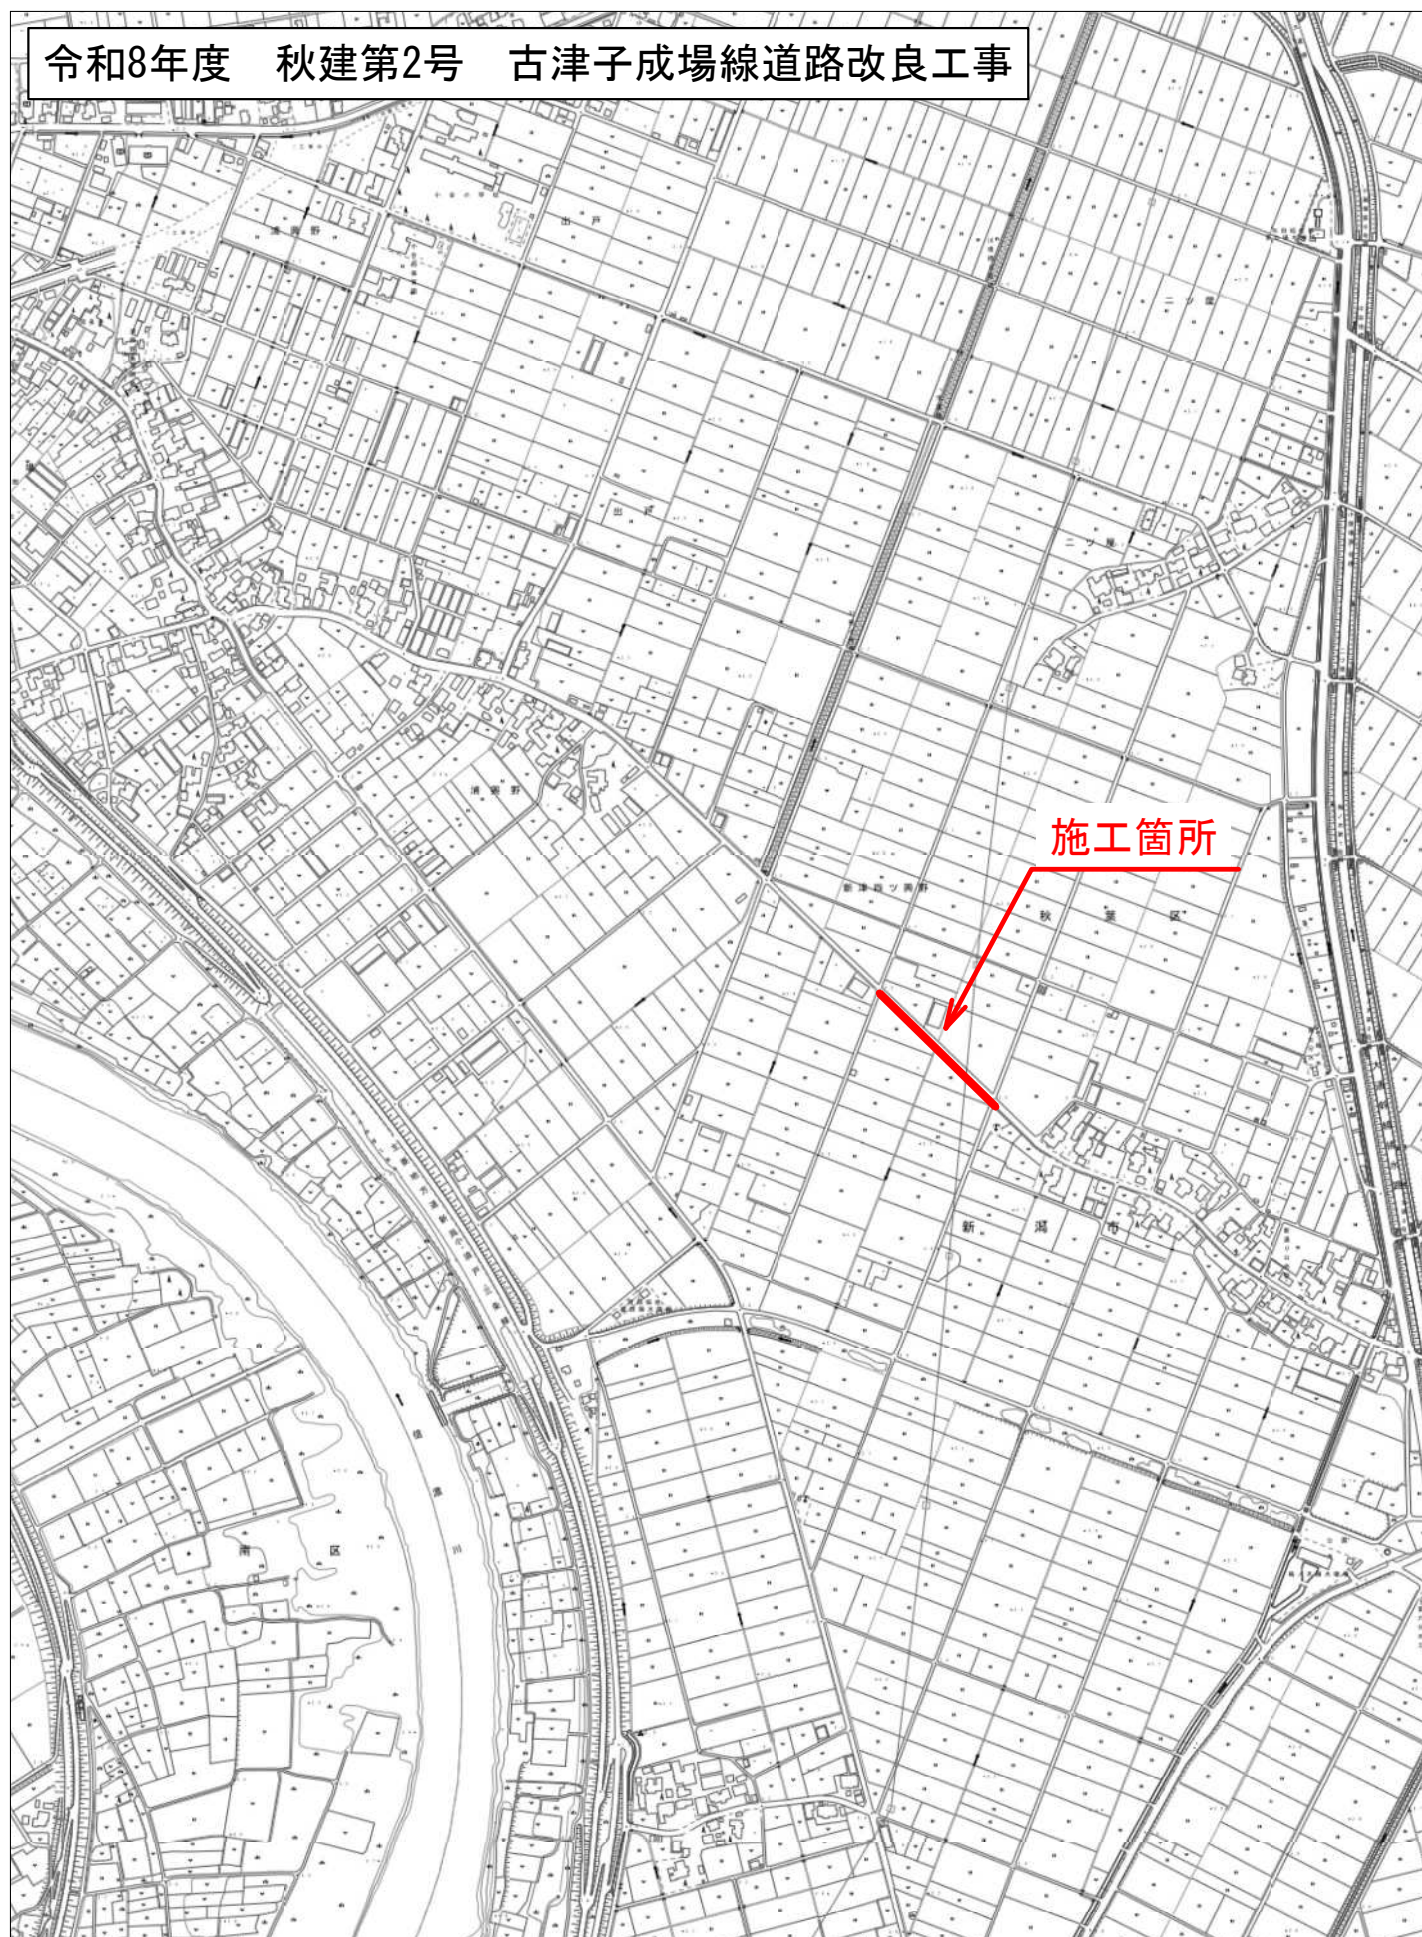

秋葉区浦興野 付近

1/7500

0 100 700m