



計 画 平 面 図 S=1:250 (A3 1:500)

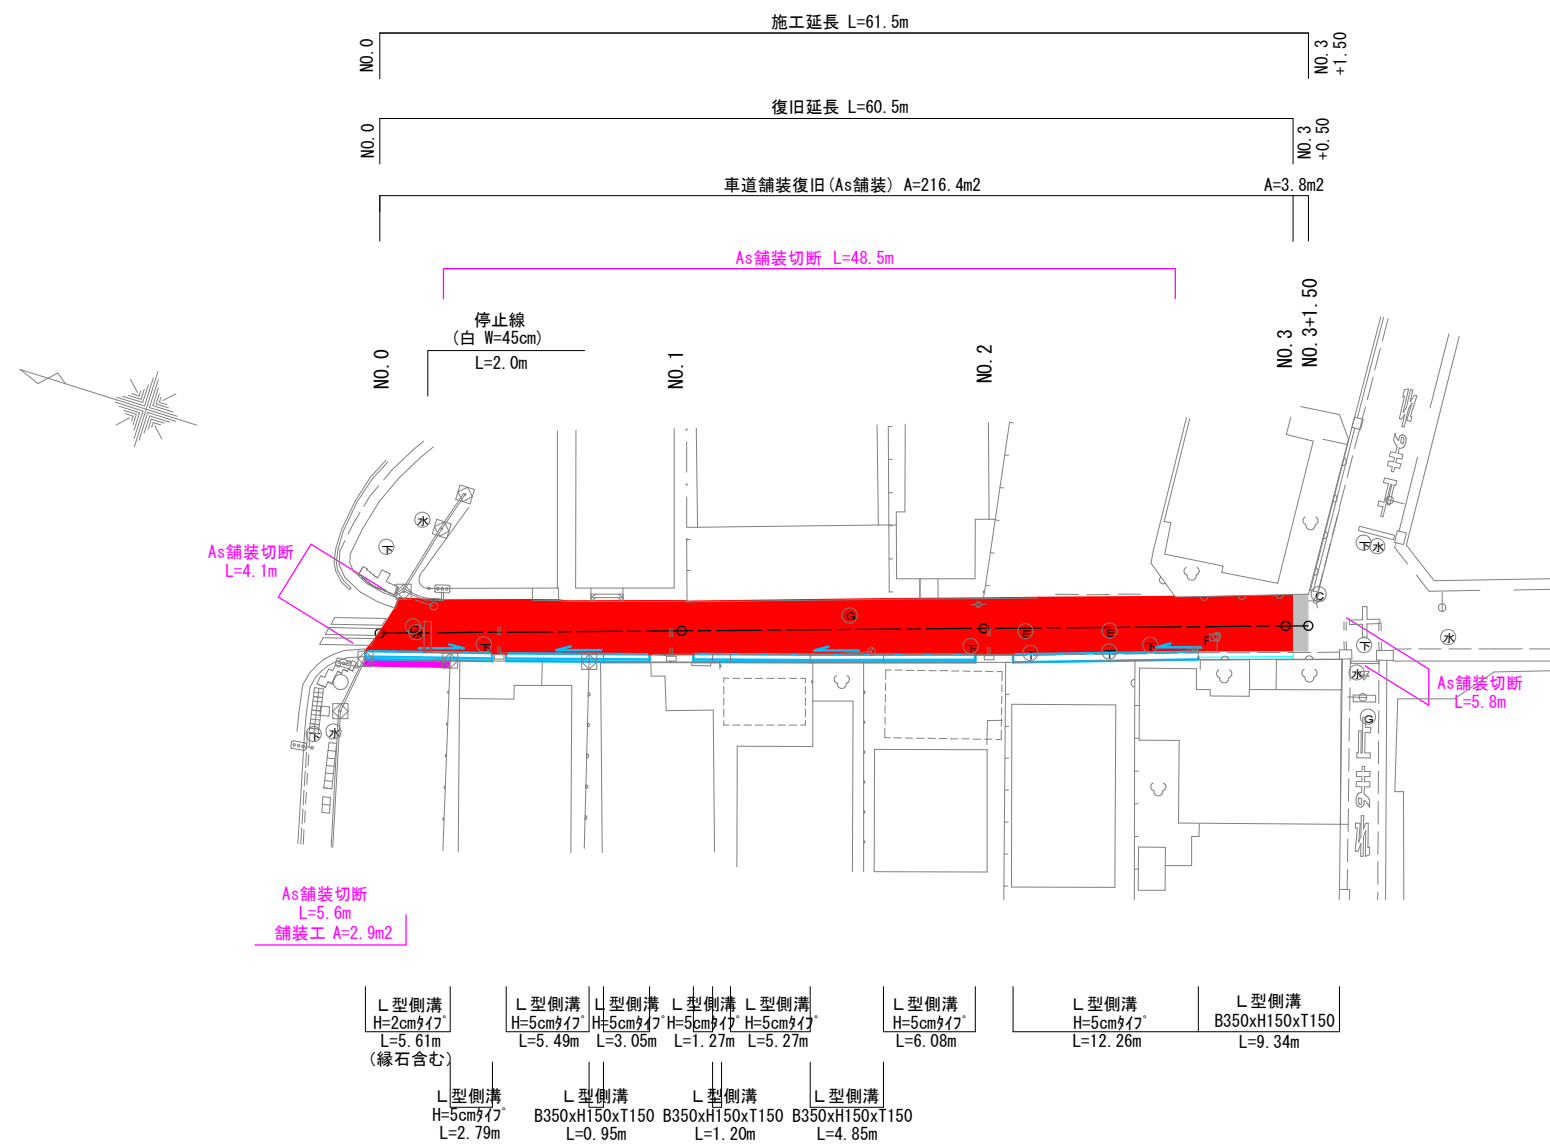

標準断面図

NO. 2付近

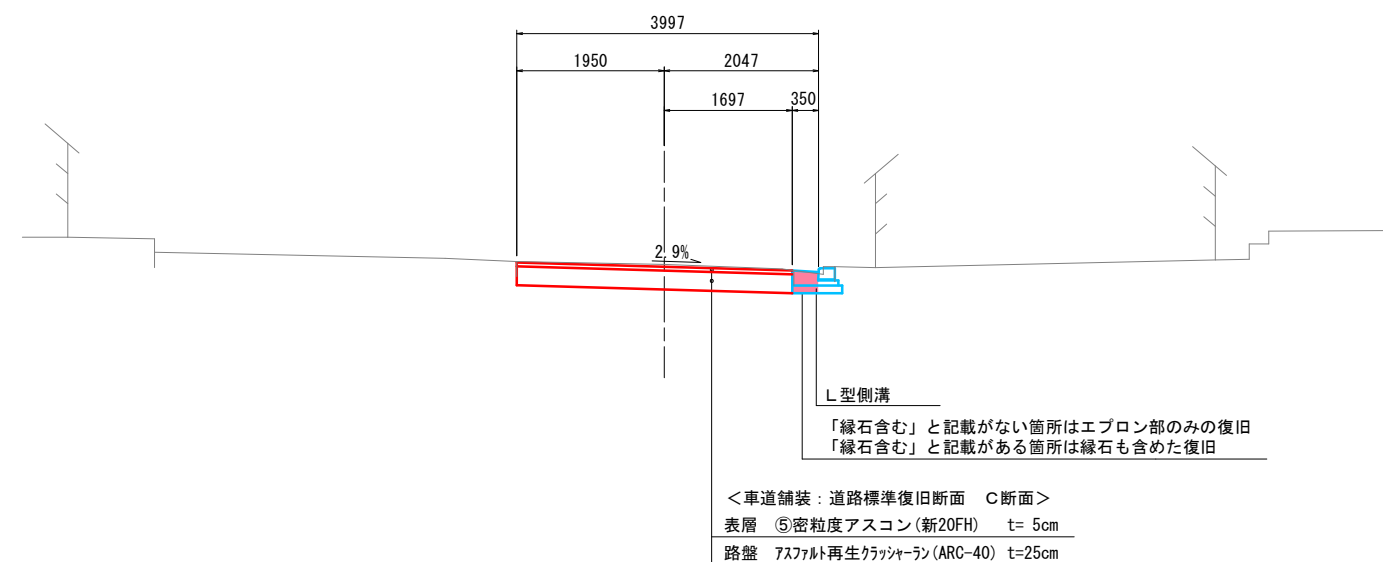


6災第23号									
【災害】市道中央2-84号線(中央-34)道路災害復旧工事									
計 画 平 面 図						縮 尺		1:250	
位 置		新潟市中央区白山浦1丁目						地 内	
所長	課長	補佐	係長	設計	期日	令和	年	月	日
3 葉中の 1									
新潟市中央区役所 建設課									

縦断面図

V=1: 50
H=1:250






V=1:100
H=1:500

A3

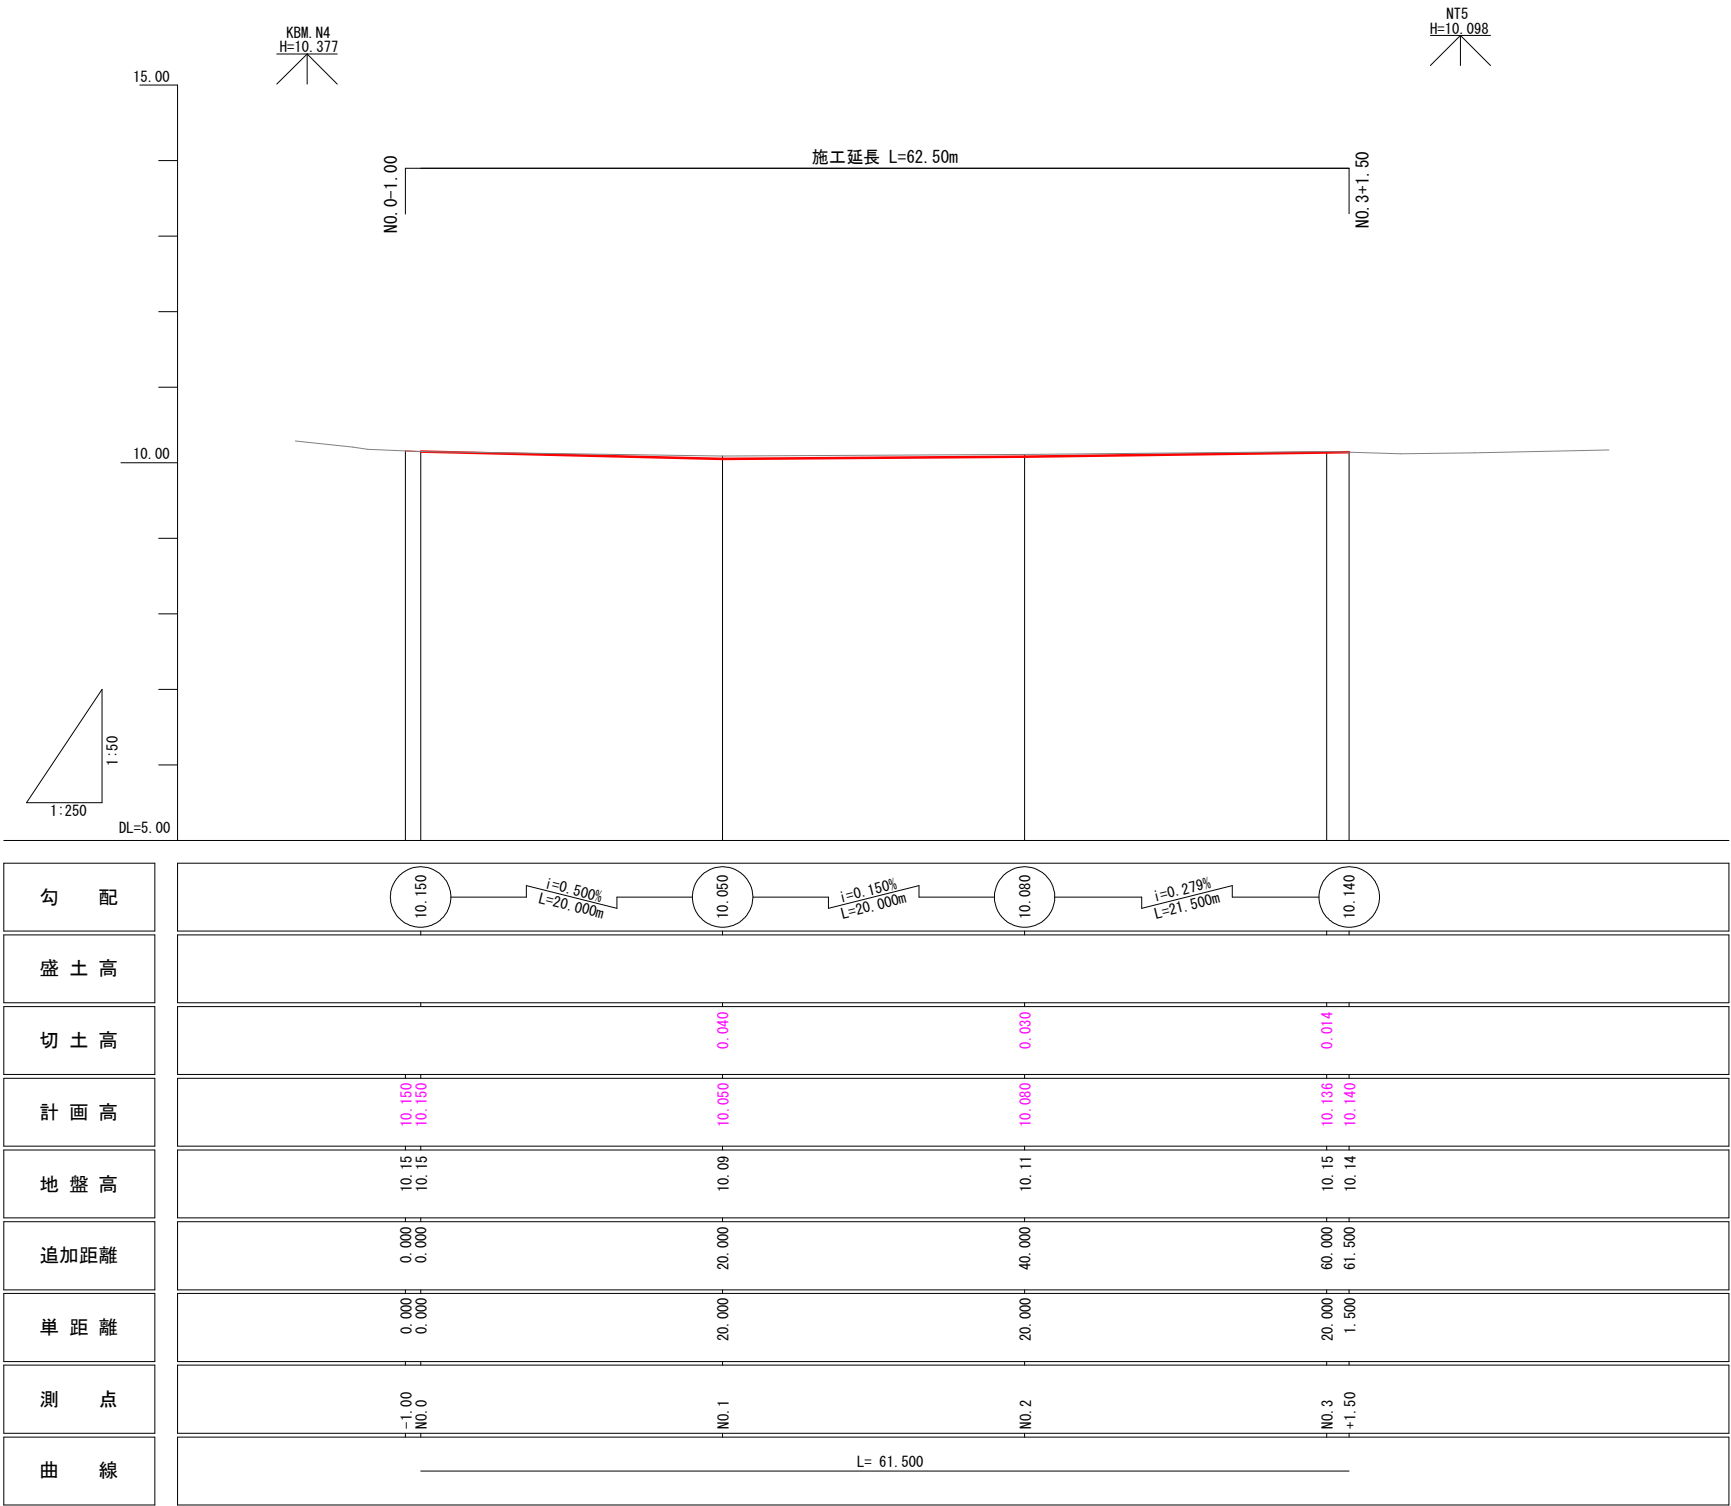

(コントロール・イント)
※路線右側のL型側溝端部と左側の民地との境を考慮して設定。

横断面図 S=1:100 (A3 1:200)

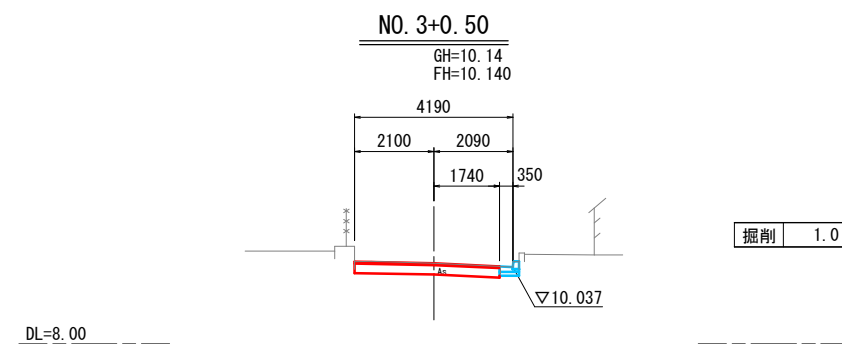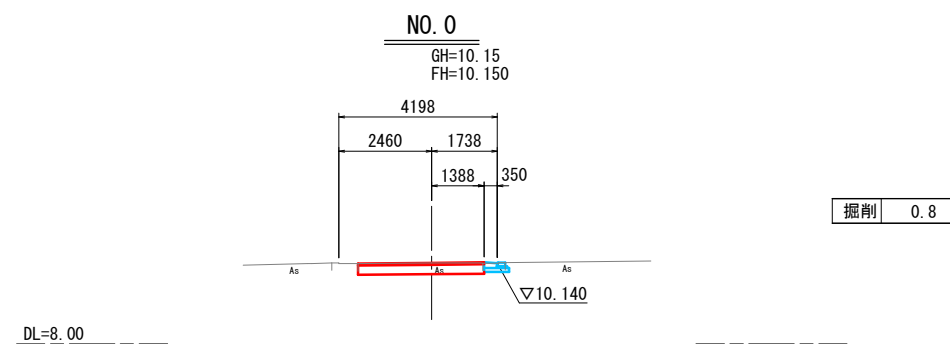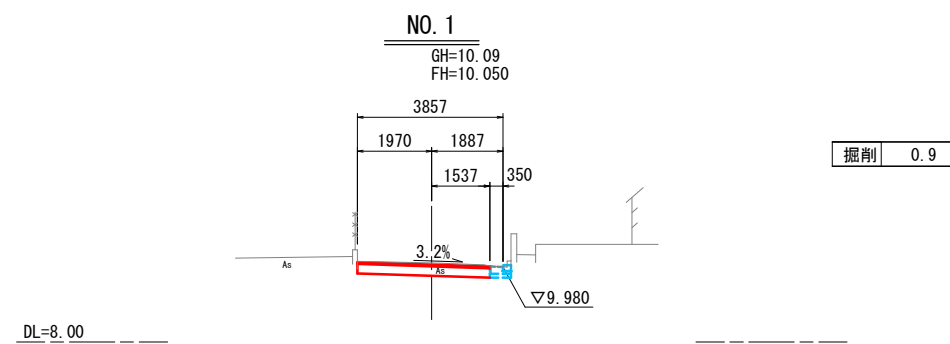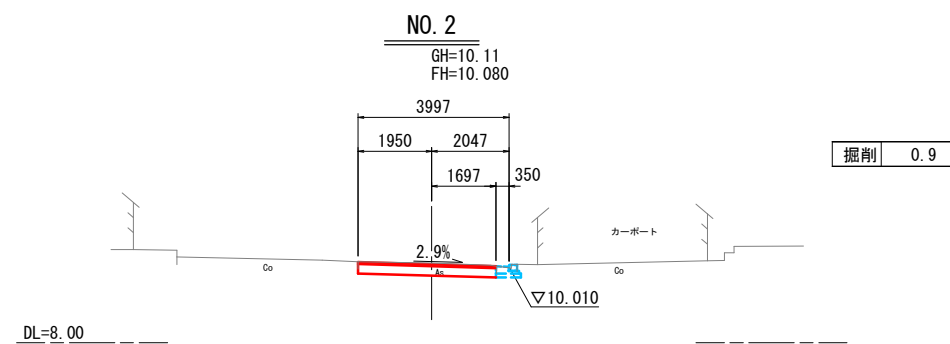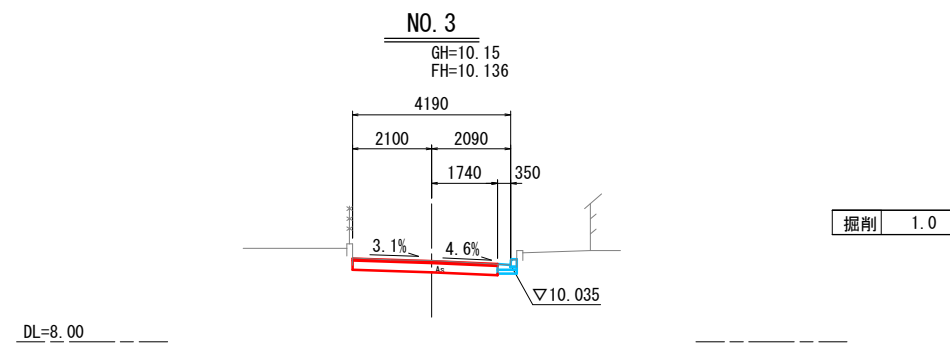

6災第30号									
【災害】市道中央2-84号線(中央-34)道路災害復旧工事									
横断面図						縮尺		1:250	
位 置		新潟市中央区白山浦1丁目						地 内	
所長	課長	補佐	係長	設計	期日	令和	年	月	日
3 葉中の 3									
新潟市中央区役所 建設課									