
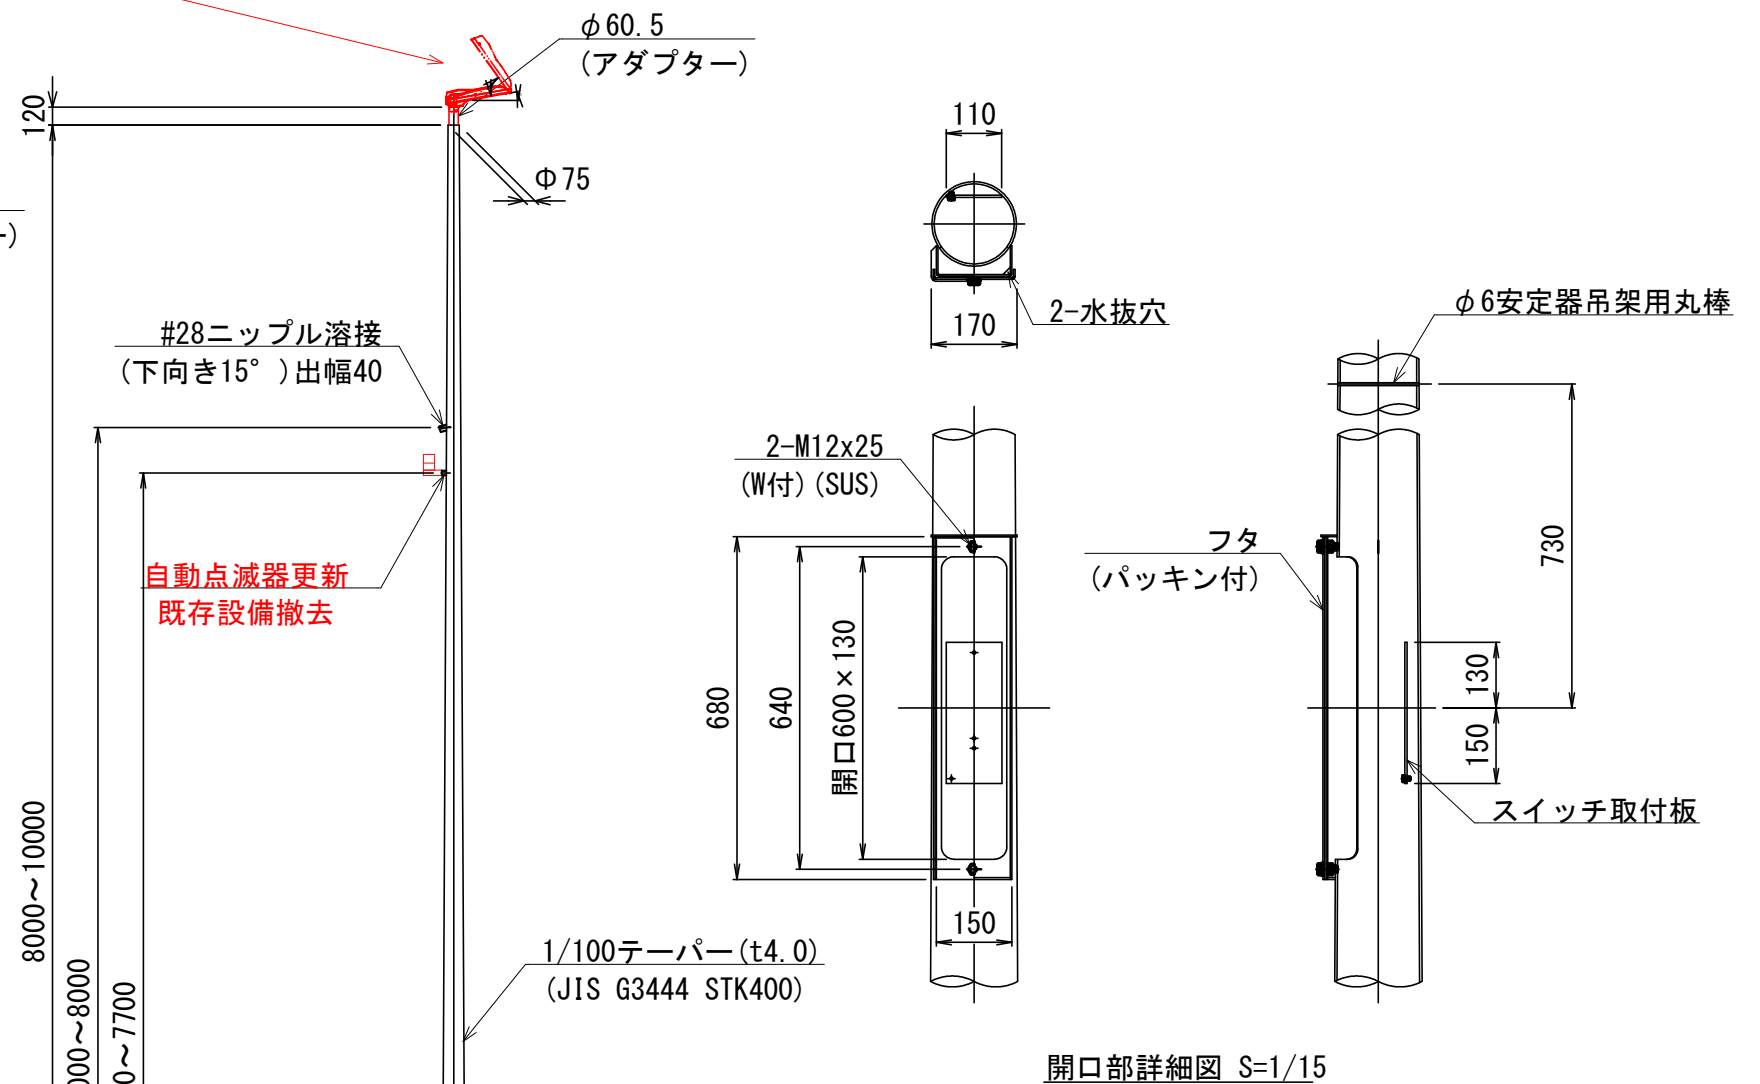


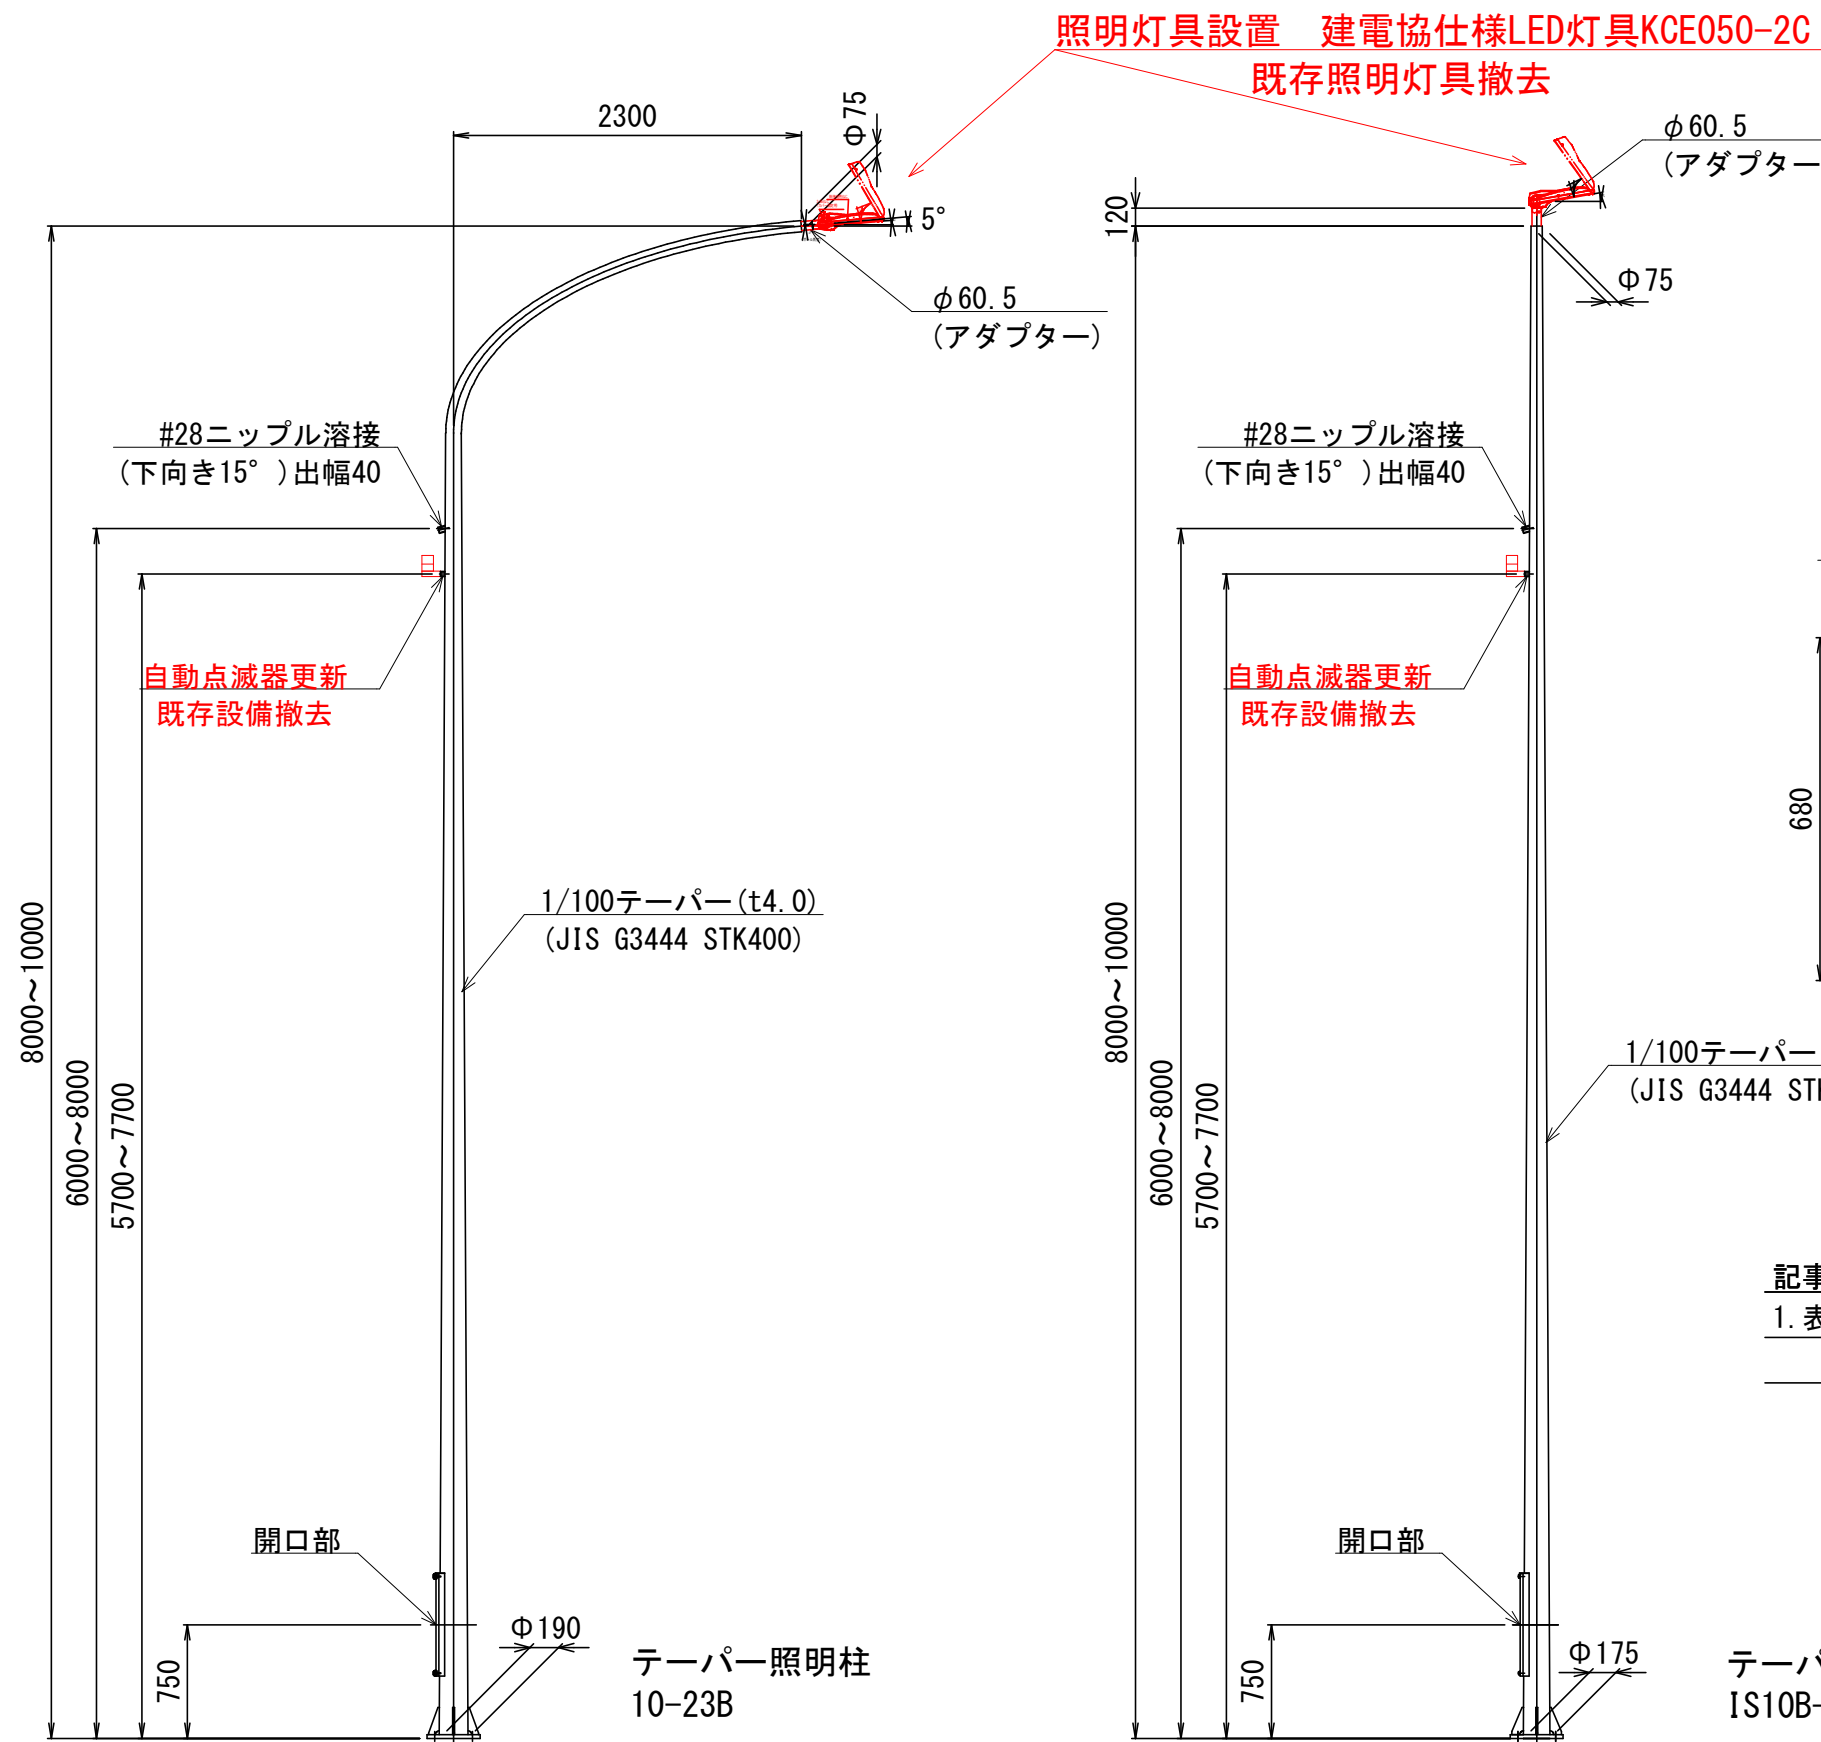

記事

1. 表面処理：溶融亜鉛メッキ (HDZT77) 仕上げ。

参考図

令和8年度 東建第18号		
一般県道曾野木一日市線（岡山他地内） 道路照明灯具更新工事		
構造図	縮尺	図示
位置	新潟市東区岡山他 地内	
1 葉中の 1		
新潟市東区役所 建設課		