

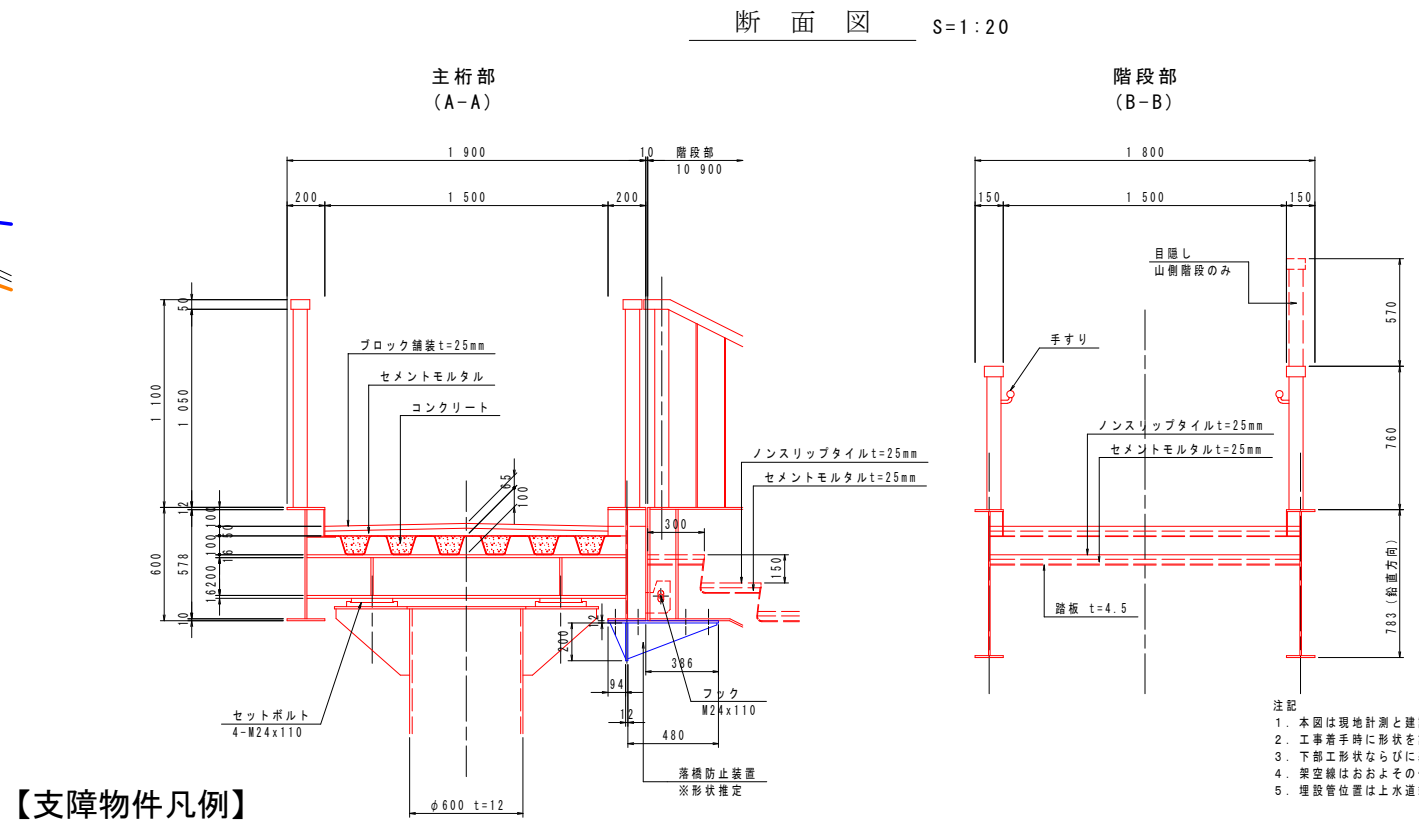
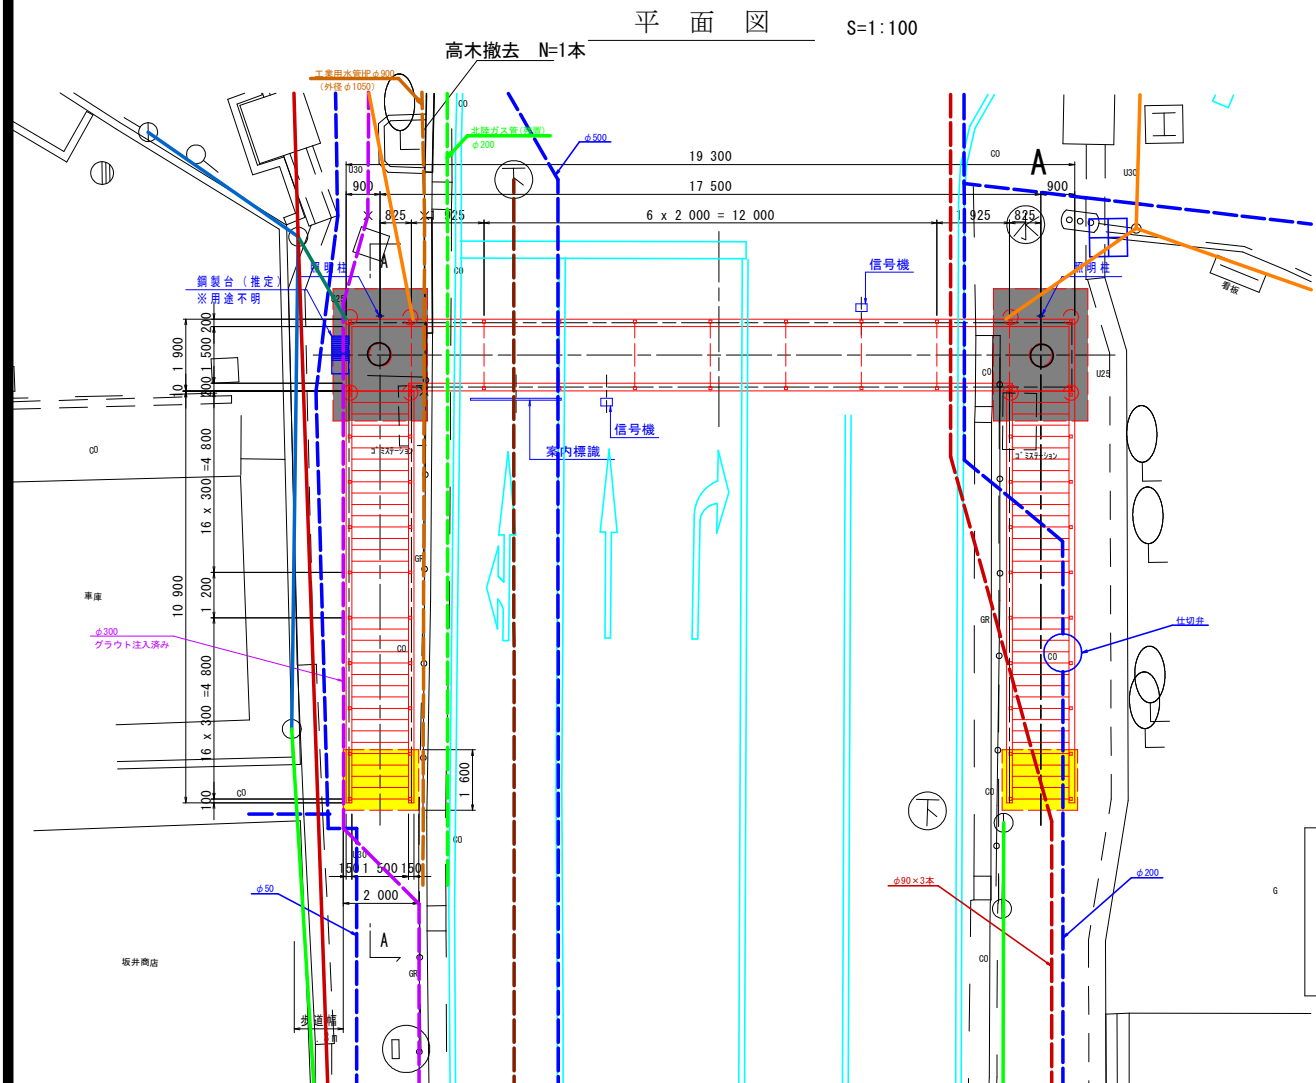
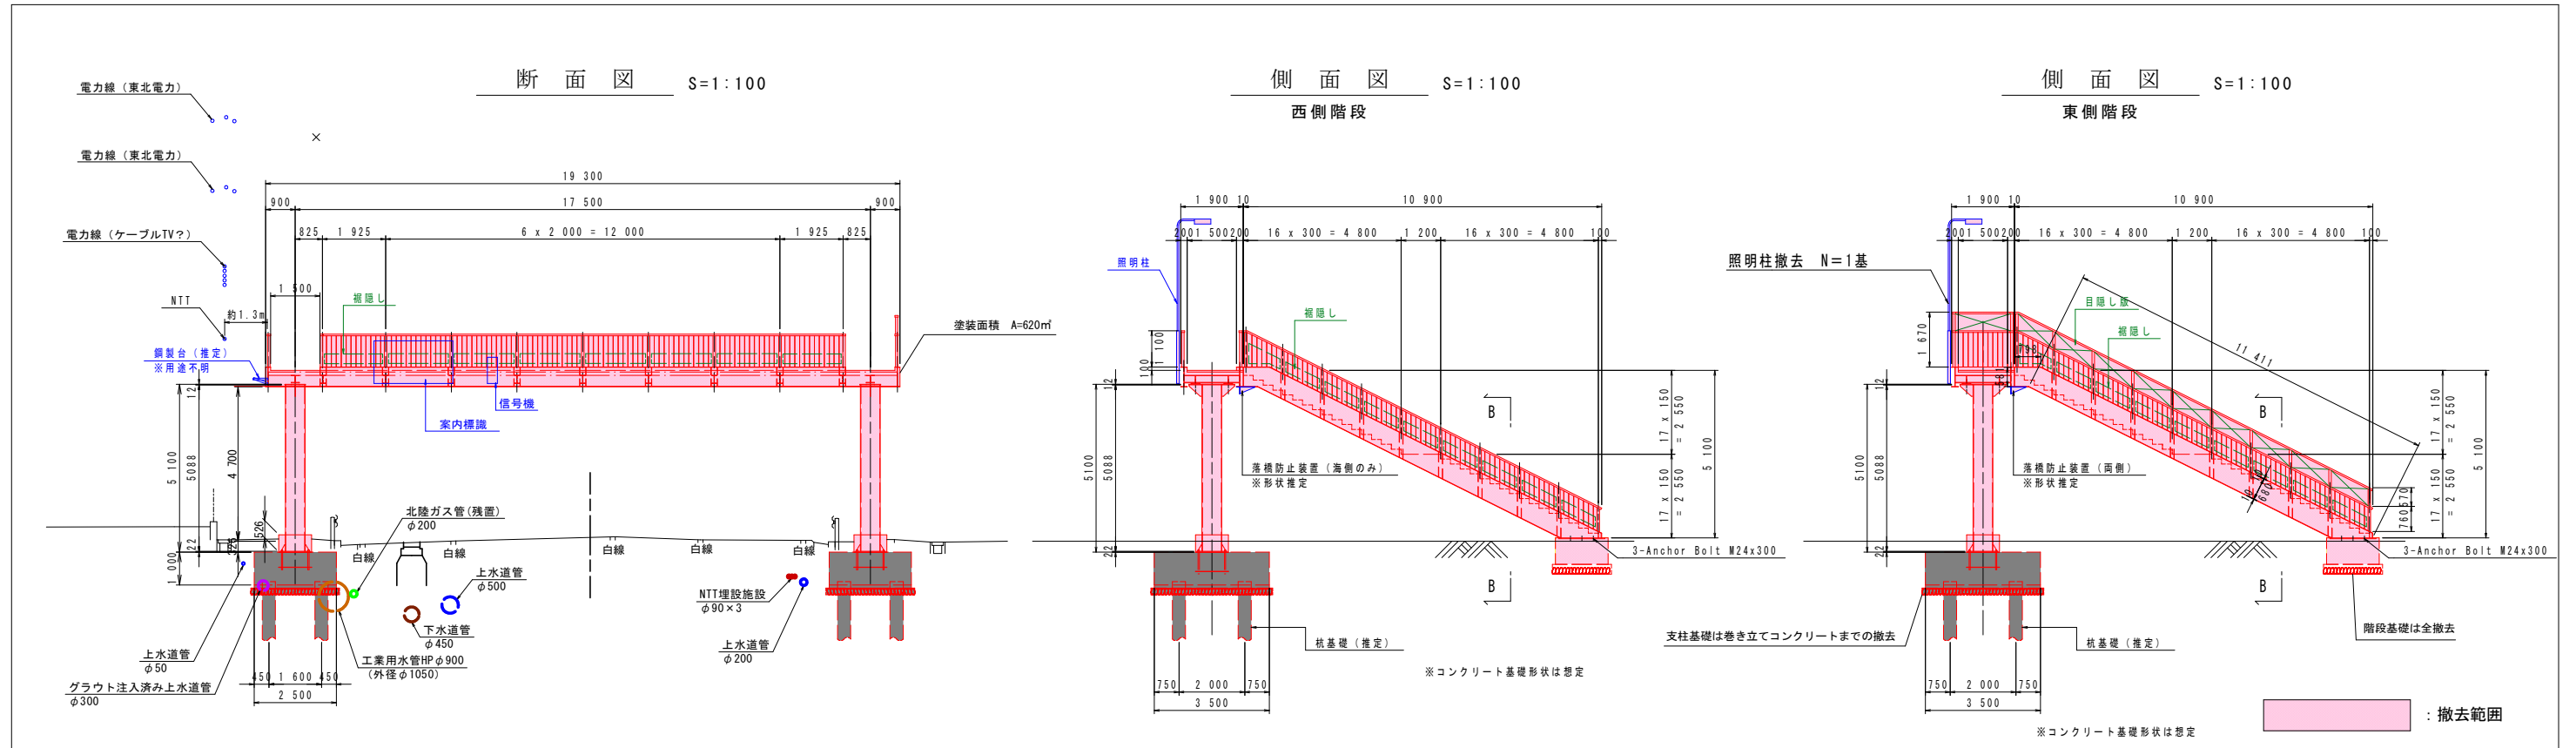
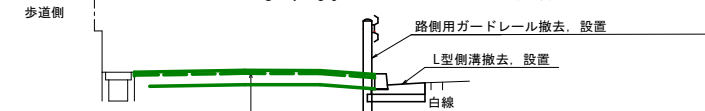
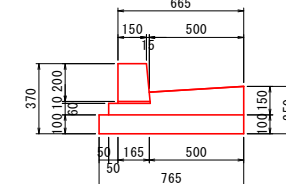
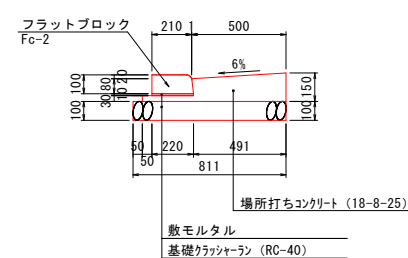
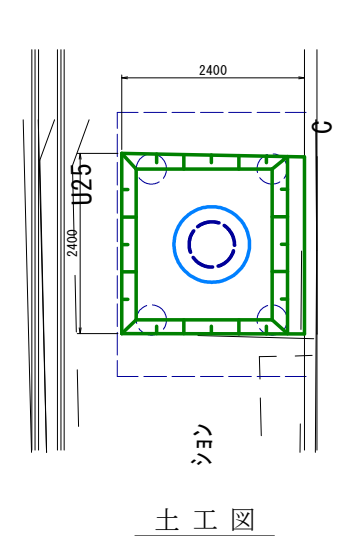
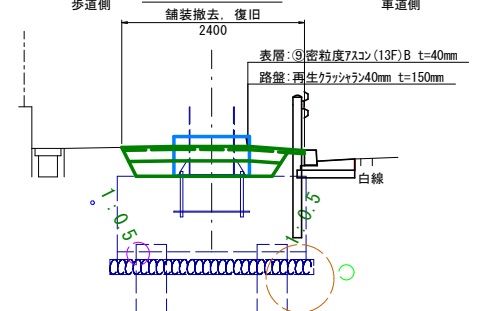
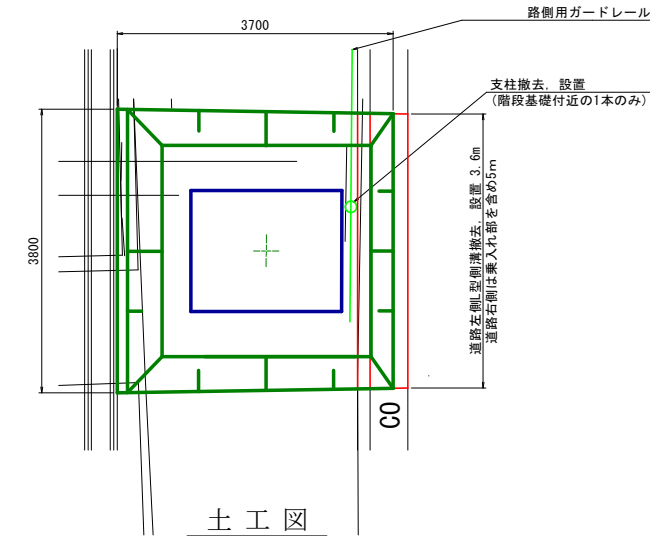
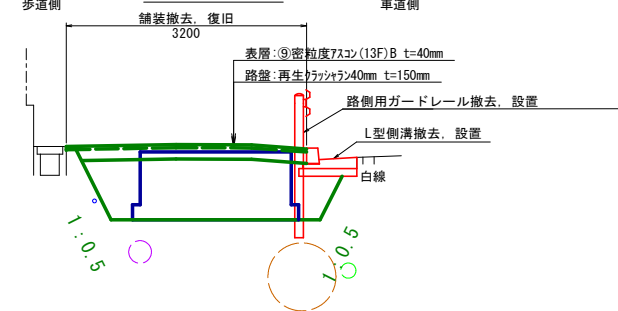


竜が島歩道橋 一般図

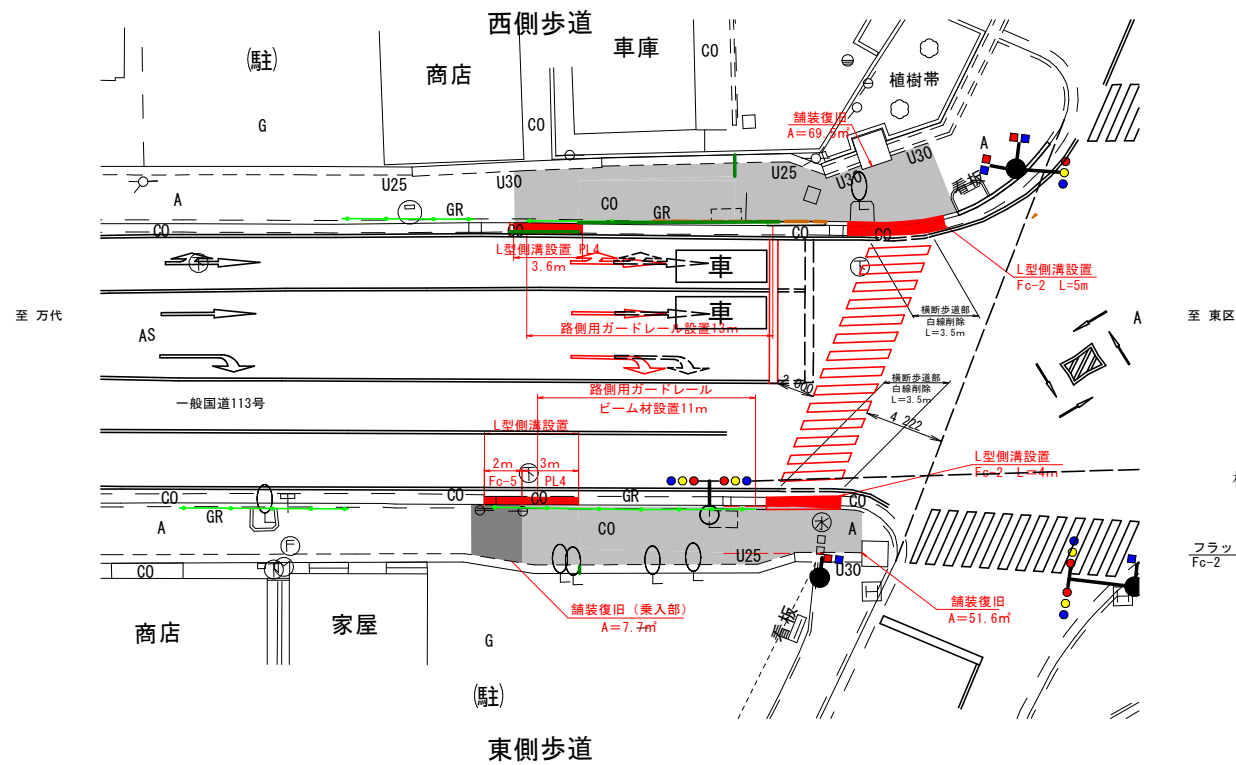

- 注記
1. 本図は現地計測と建設省「標準設計図集」を参考に復元している。
 2. 工事着手時に形状を計測し、確定すること。
 3. 下部工形状ならびに基礎杭は推定である。
 4. 架空線はおおよそその位置を投影している。
 5. 埋設管位置は上水道竣工等の図面読み取りによる概略位置である。

令和 8 年度										事業	
中 建 第 5 号 竜が島歩道橋撤去工事											
竜が島歩道橋 復元一般図											
縮尺				図示							
位置		新潟市中央区竜が島 1 丁目								地内	
調査	補修	調査	設計	監理	期間	期日					
2 葉中の 1											
新潟市 中央区役所 建設課											

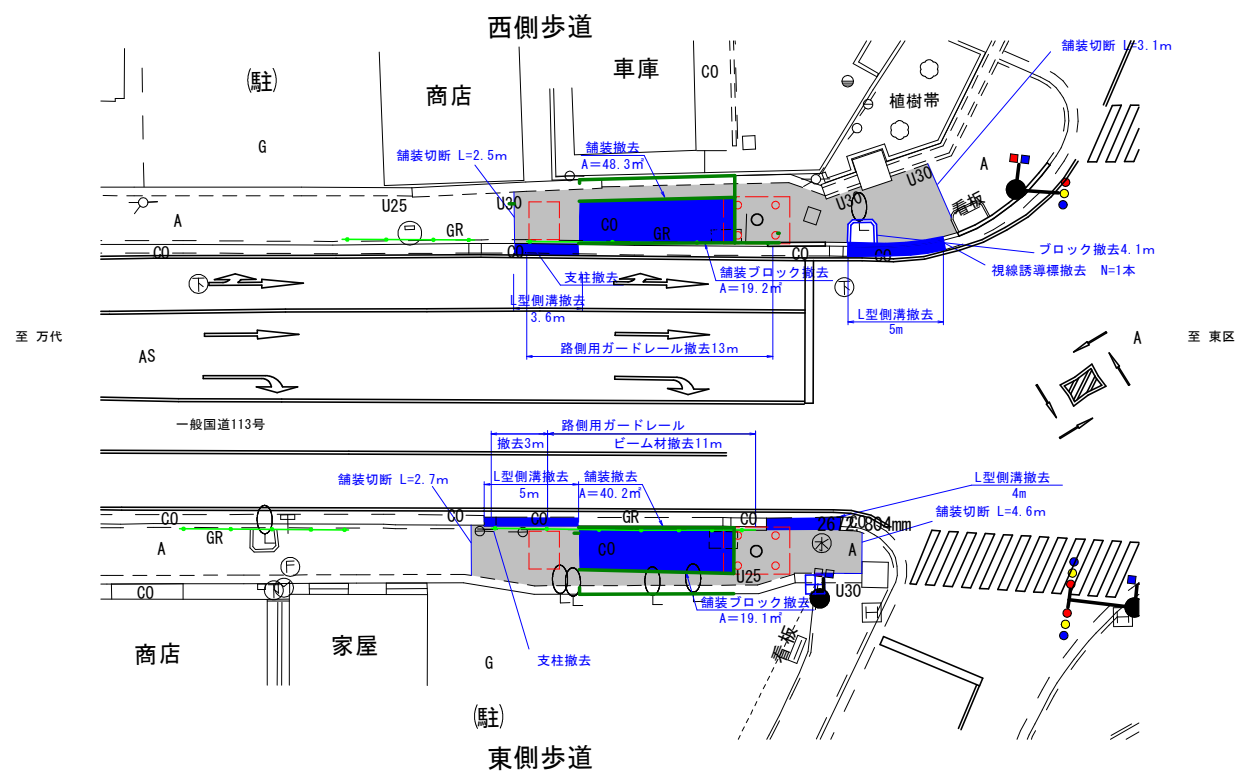

一般部
表層：⑮開粒度75コン(13) t=40mm
路盤：75ポルト再生クラッシャーランARC-40 t=150mm
乗り入れ部
表層：⑨密粒度75コン(13F)B t=50mm
路盤：75ポルト再生クラッシャーランARC-40 t=250mm

令和 8 年度										事業	
中 建 第 5 号 竜が島歩道橋撤去工事											
交差点復旧旧										縮尺 図示	
位置		新潟市中央区竜が島 1 丁目								地内	
課長	係長	補佐	係長	設計	監理	監理	期日				
2 葉中の 2											
新潟市 中央区役所 建設課											