



位置図

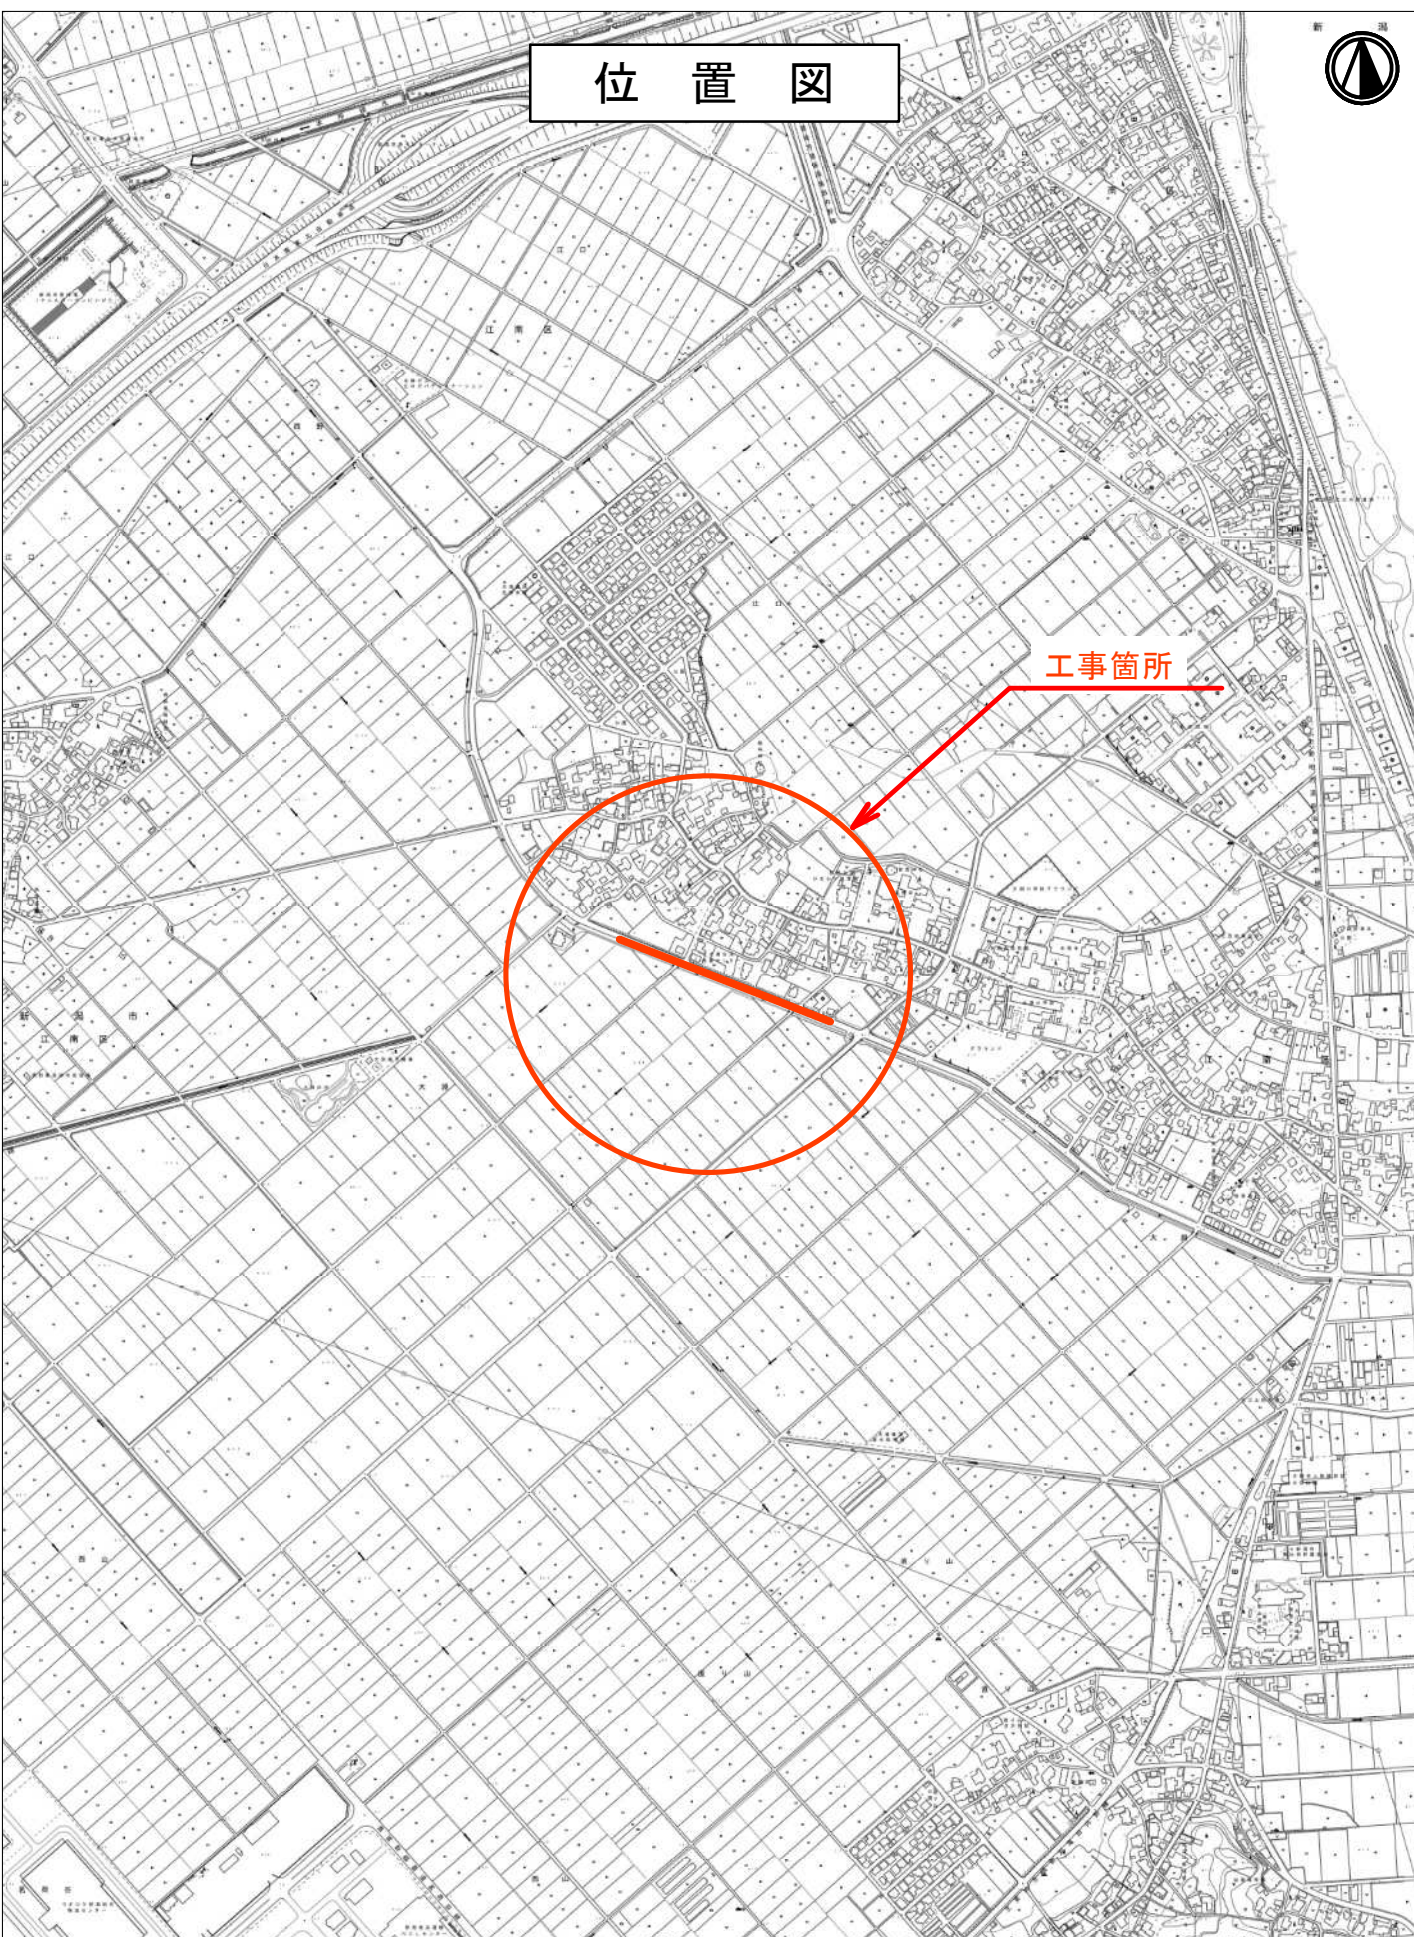

工事箇所

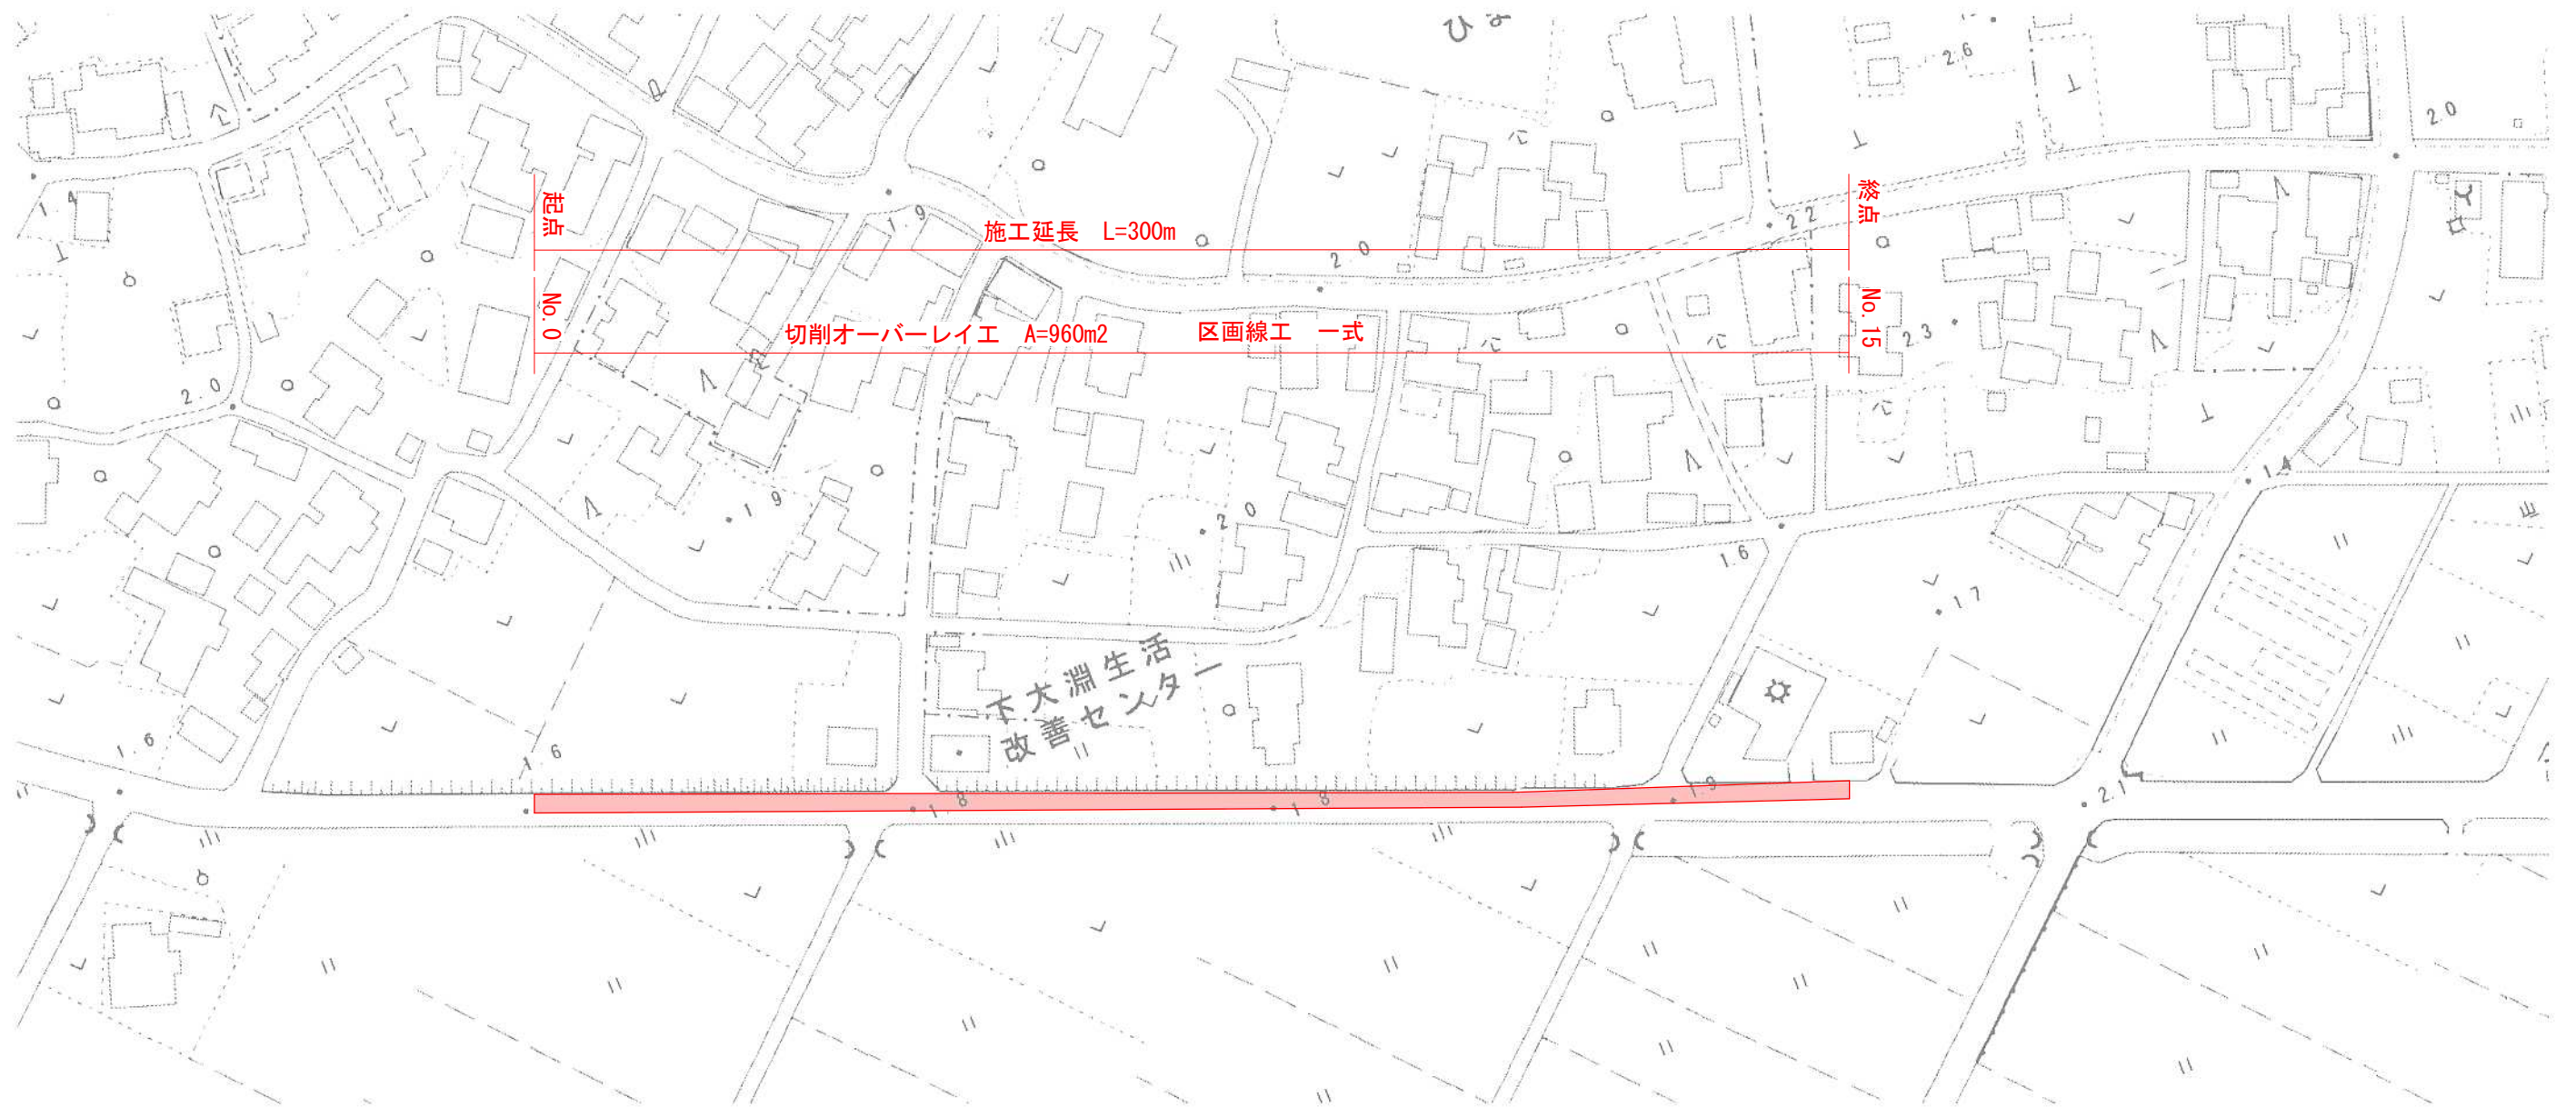



7,200 (車道)

3,200

切削オーバーレイ工
表層 ⑤密粒度As(新20FH) t=5cm

工事名	令和8年度 江建第17号 嘉瀬蔵岡線5号舗装修繕工事		
図面名	計画平面図・標準横断面図		
作成年月日	令和8年7月		
縮 尺	図 示	図面番号	1
会社名			
事業者名	新潟市江南区役所建設課		