


位置図


工事箇所

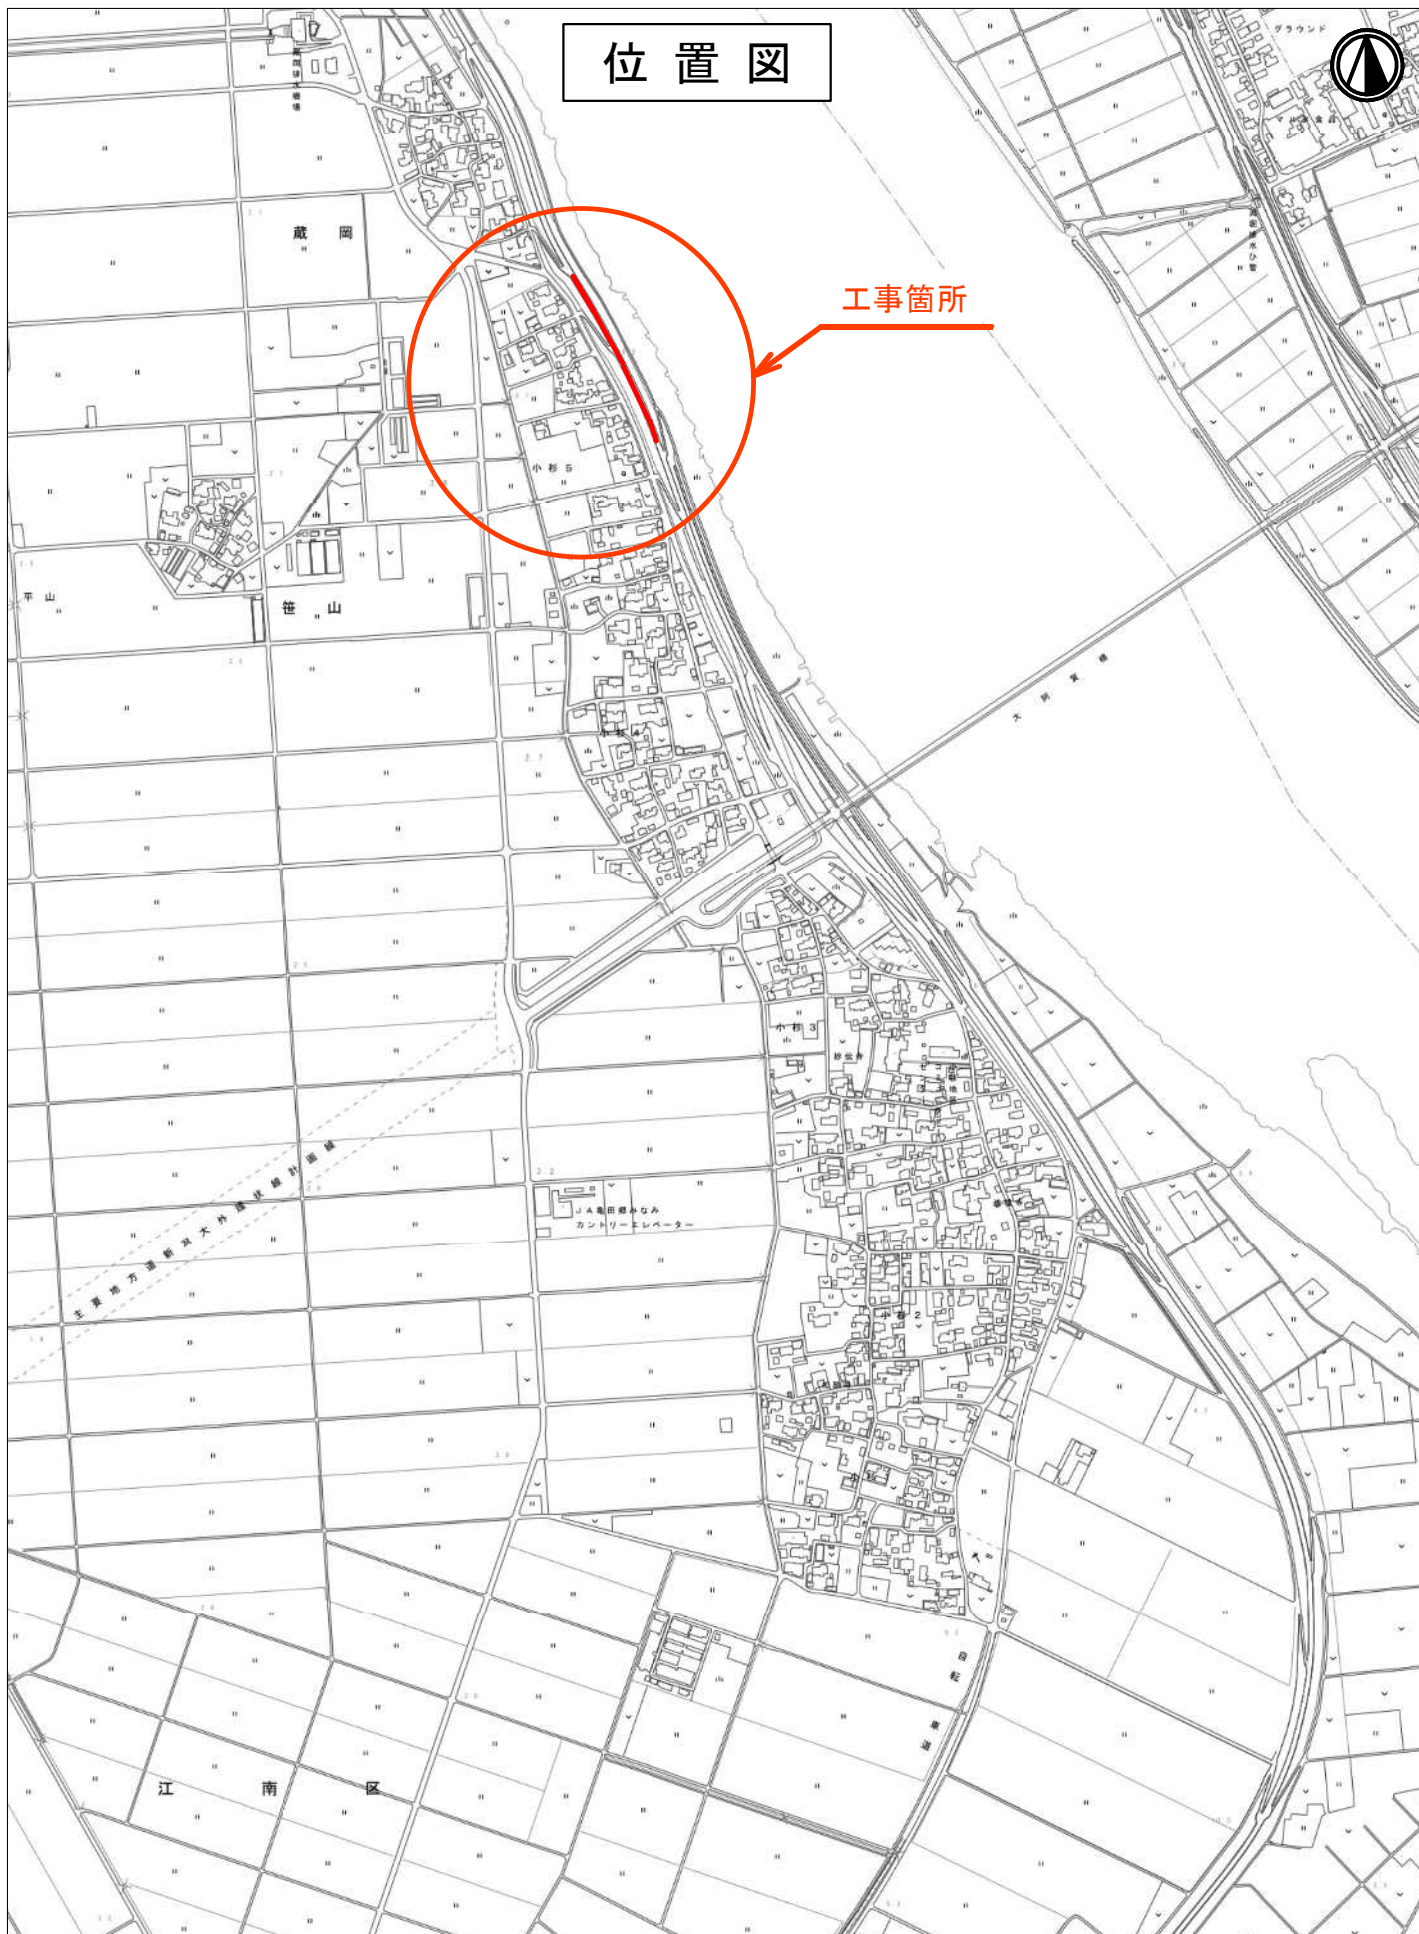

計画平面図 S= 1:1000 (A3)



標準横断面図 S= 1:100 (A3)

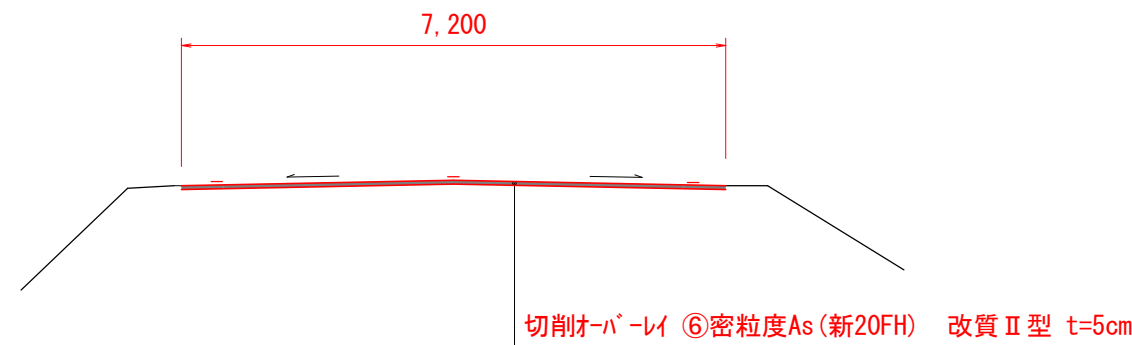

工事名	令和8年度 江建第12号 主要地方道新潟村松三川線（小杉地内）舗装修繕工事		
図面名	計画平面図・標準横断面図		
作成年月日	令和8年7月		
縮 尺	図 示	図面番号	1
会社名			
事業者名	新潟市江南区役所建設課		